



ПЛАН ІСНУЮЧОГО ВИКОРИСТАННЯ ТЕРИТОРІЇ, СХЕМА ІСНУЮЧИХ ПЛАНУВАЛЬНИХ ОБМЕЖЕНЬ
с.Шевченкове
Вітовського (Жовтневого) району
Миколаївської області

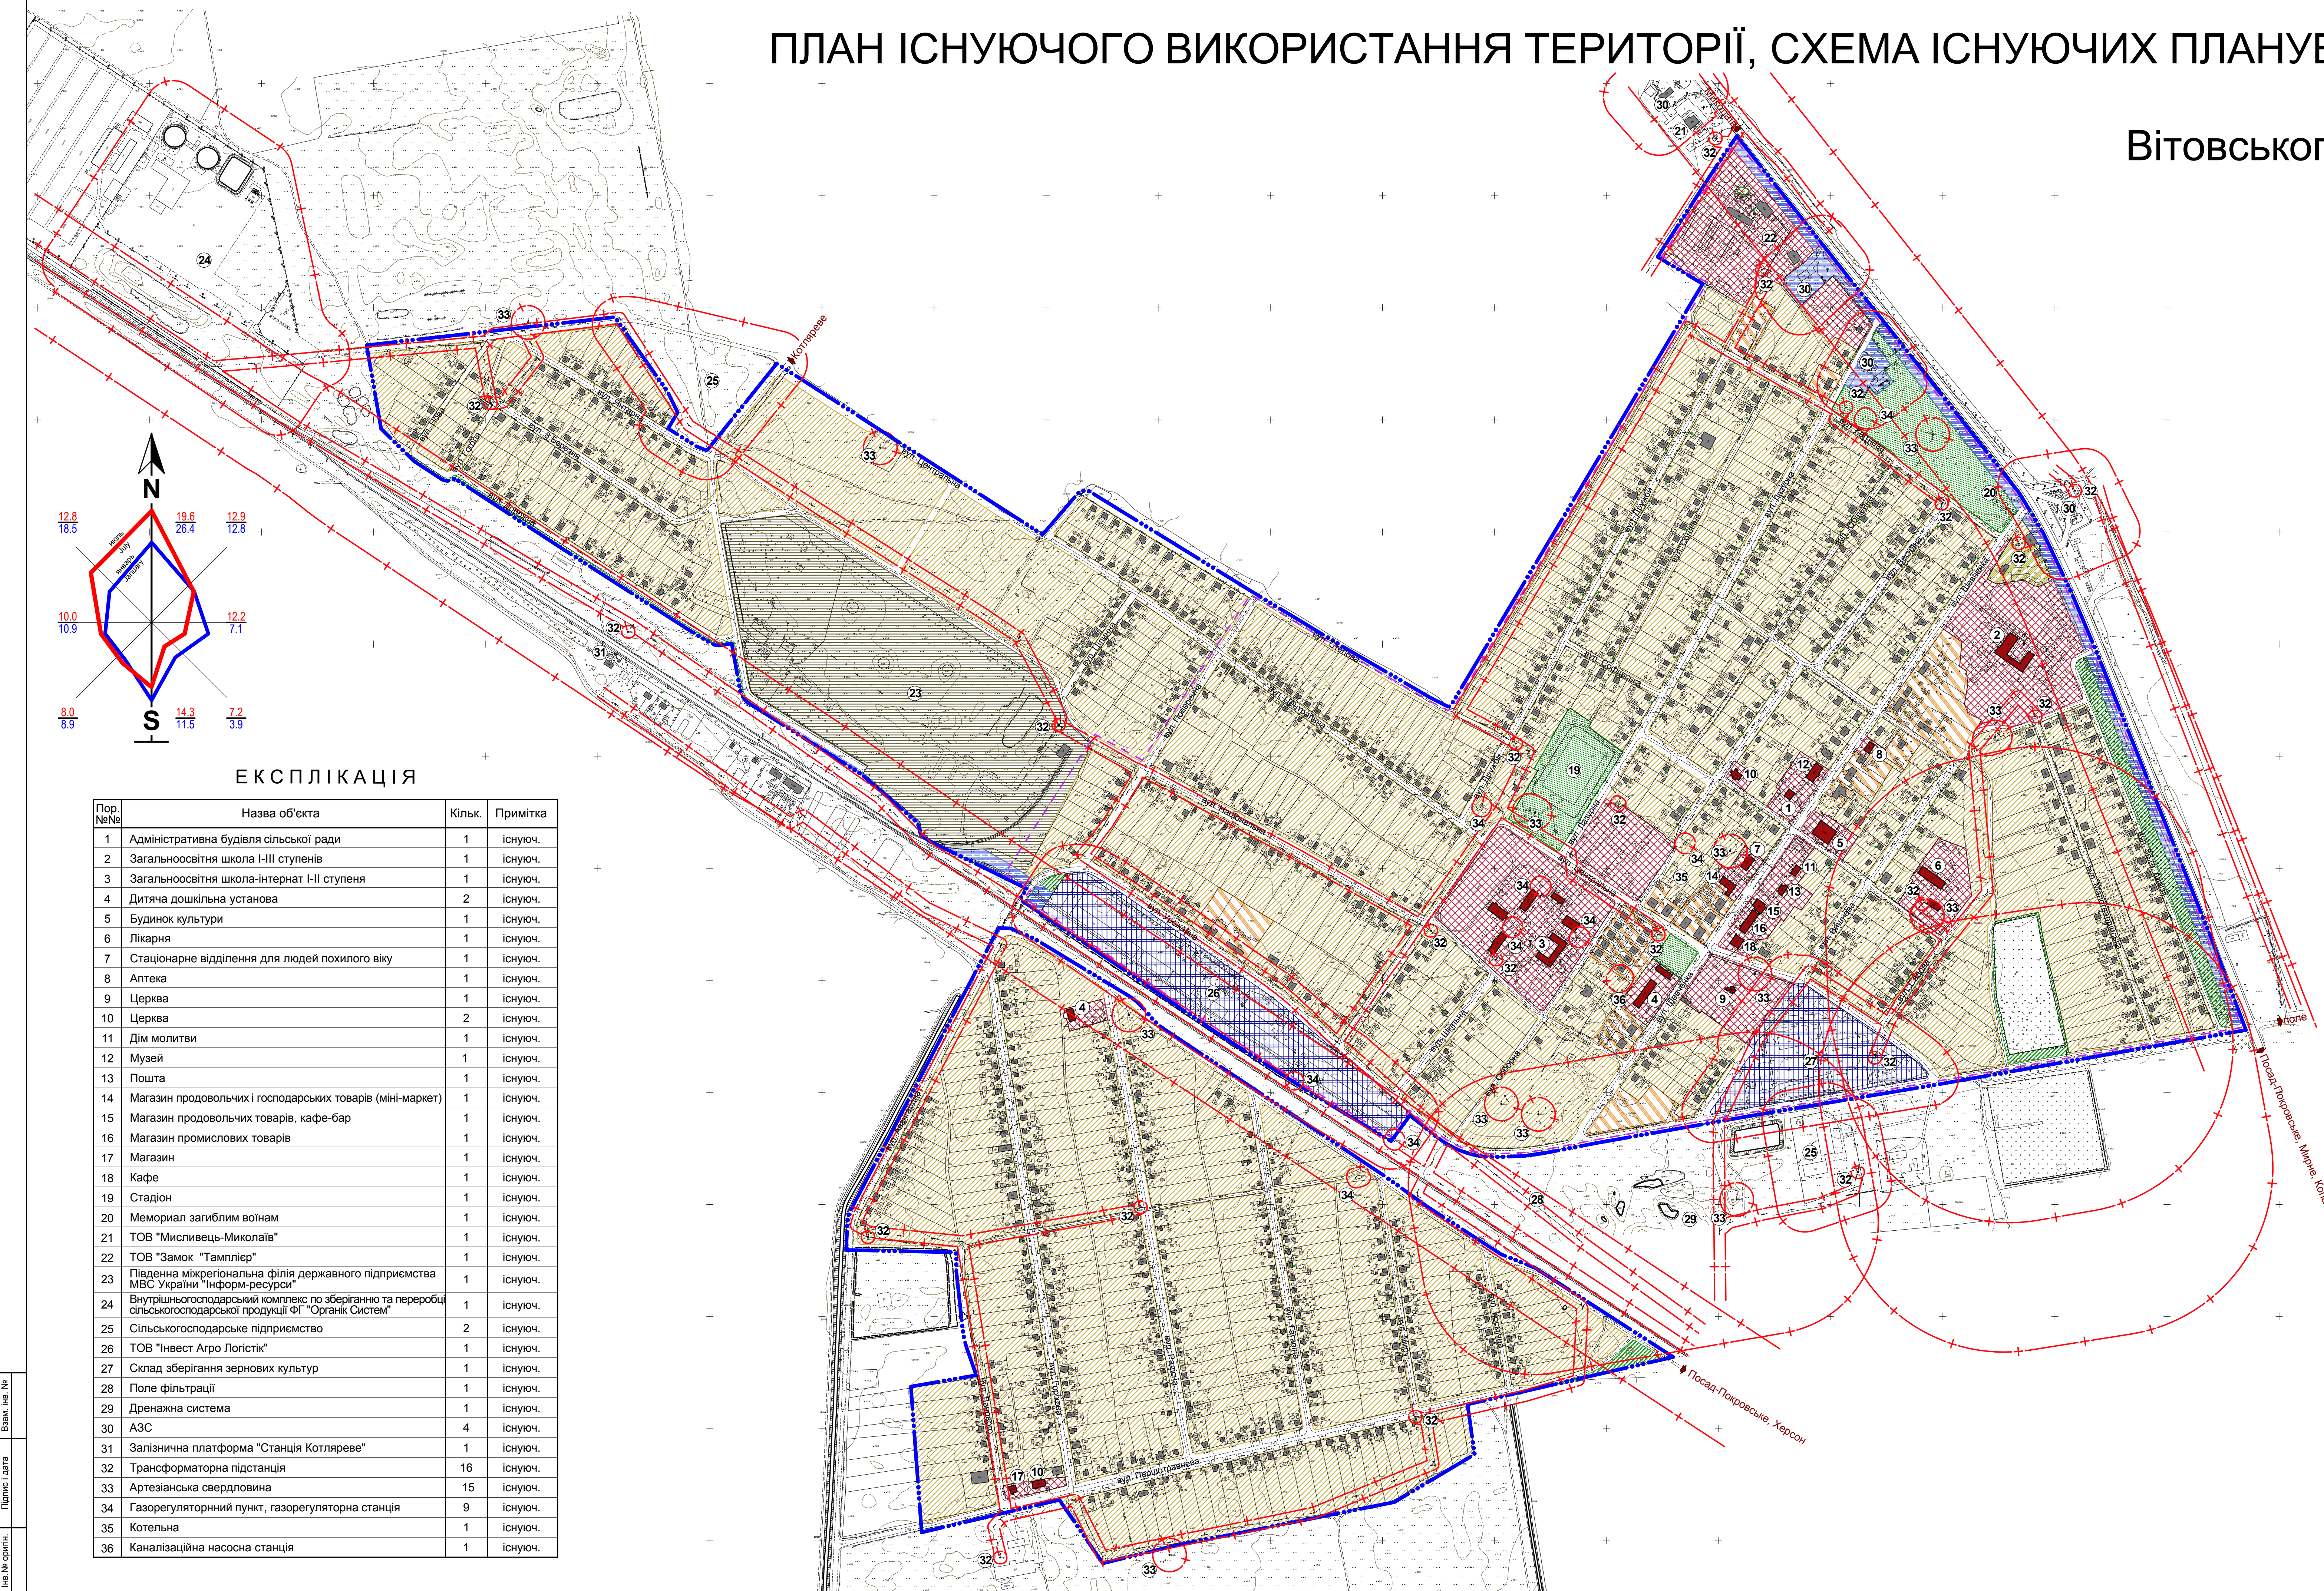

УМОВНІ ПОЗНАЧЕННЯ

- +— Межа території населеного пункту існуюча
- +— Межа зони санітарної охорони
- - - Межа підтоплення ґрунтовими водами
- Територія житлової садибної забудови існуюча
- Територія житлової багатоквартирної забудови
- Територія громадської забудови
- Територія виробничої забудови
- Територія транспортної інфраструктури
- Територія зелених насаджень загального користування
- Територія зелених насаджень спеціального призначення
- Територія сільськогосподарського призначення
- Територія спеціального призначення
- Межі паїв
- Кладовище
- Громадська будівля
- Житловий будинок
- Господарський будинок
- Навіс
- Дорога, вулиця: а) з твердим покриттям; б) ґрунтова
- Газорегуляторний пункт
- Газорегуляторна станція
- Будка трансформаторна
- Трансформаторна підстанція
- Артезіанська свердловина
- Водозабірна споруда питного водопостачання

МАСШТАБ 1 : 5000
в 1 см - 50 м

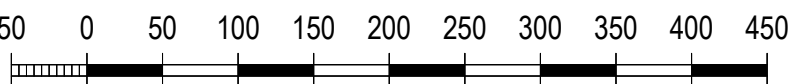

ЕКСПЛІКАЦІЯ

Пор. №	Назва об'єкта	Кільк.	Примітка
1	Адміністративна будівля сільської ради	1	існуюч.
2	Загальноосвітня школа І-ІІІ ступенів	1	існуюч.
3	Загальноосвітня школа-інтернат І-ІІ ступеня	1	існуюч.
4	Дитяча дошкільна установа	2	існуюч.
5	Будинок культури	1	існуюч.
6	Лікарня	1	існуюч.
7	Стационарне відділення для людей похилого віку	1	існуюч.
8	Аптека	1	існуюч.
9	Церква	1	існуюч.
10	Церква	2	існуюч.
11	Дім молитви	1	існуюч.
12	Музей	1	існуюч.
13	Пошта	1	існуюч.
14	Магазин продовольчих і господарських товарів (міні-маркет)	1	існуюч.
15	Магазин продовольчих товарів, кафе-бар	1	існуюч.
16	Магазин промислових товарів	1	існуюч.
17	Магазин	1	існуюч.
18	Кафе	1	існуюч.
19	Стадіон	1	існуюч.
20	Меморіал загиблим воїнам	1	існуюч.
21	ТОВ "Мисливець-Миколаїв"	1	існуюч.
22	ТОВ "Замок "Тамплієр"	1	існуюч.
23	Південна міжрегіональна філія державного підприємства МВС України "Інформ-ресурси"	1	існуюч.
24	Внутрішньогосподарський комплекс по зберіганню та переробці сільськогосподарської продукції ФГ "Органік Систем"	1	існуюч.
25	Сільськогосподарське підприємство	2	існуюч.
26	ТОВ "Інвест Агро Логістик"	1	існуюч.
27	Склад зберігання зернових культур	1	існуюч.
28	Поле фільтрації	1	існуюч.
29	Дренажна система	1	існуюч.
30	АЗС	4	існуюч.
31	Залізнична платформа "Станція Котляреве"	1	існуюч.
32	Трансформаторна підстанція	16	існуюч.
33	Артезіанська свердловина	15	існуюч.
34	Газорегуляторний пункт, газорегуляторна станція	9	існуюч.
35	Котельня	1	існуюч.
36	Каналізаційна насосна станція	1	існуюч.

4 8 5 / 2 А - 1 7 - Г П					
Шевченківська сільська рада Вітовського (Жовтневого) району Миколаївської області					
Зм.	Кільк.	Аркуш	Масш.	Підпис	Дата
ГАП	Атанасова Н.				2017
Перевірів	Любікіна І.				
Розробив	Шкурупій Ю.				
Генеральний план с. Шевченкове				Стадія	Аркуш
План існуючого використання території, Схема існуючих планувальних обмежень.				РП	1
				ТОВ "Миколаївський обласний інжиніринговий центр"	