


Схема повітряних ліній електропередач с. Котляреве Котляревської сільської ради Вітовського району Миколаївської області М-1 : 5000

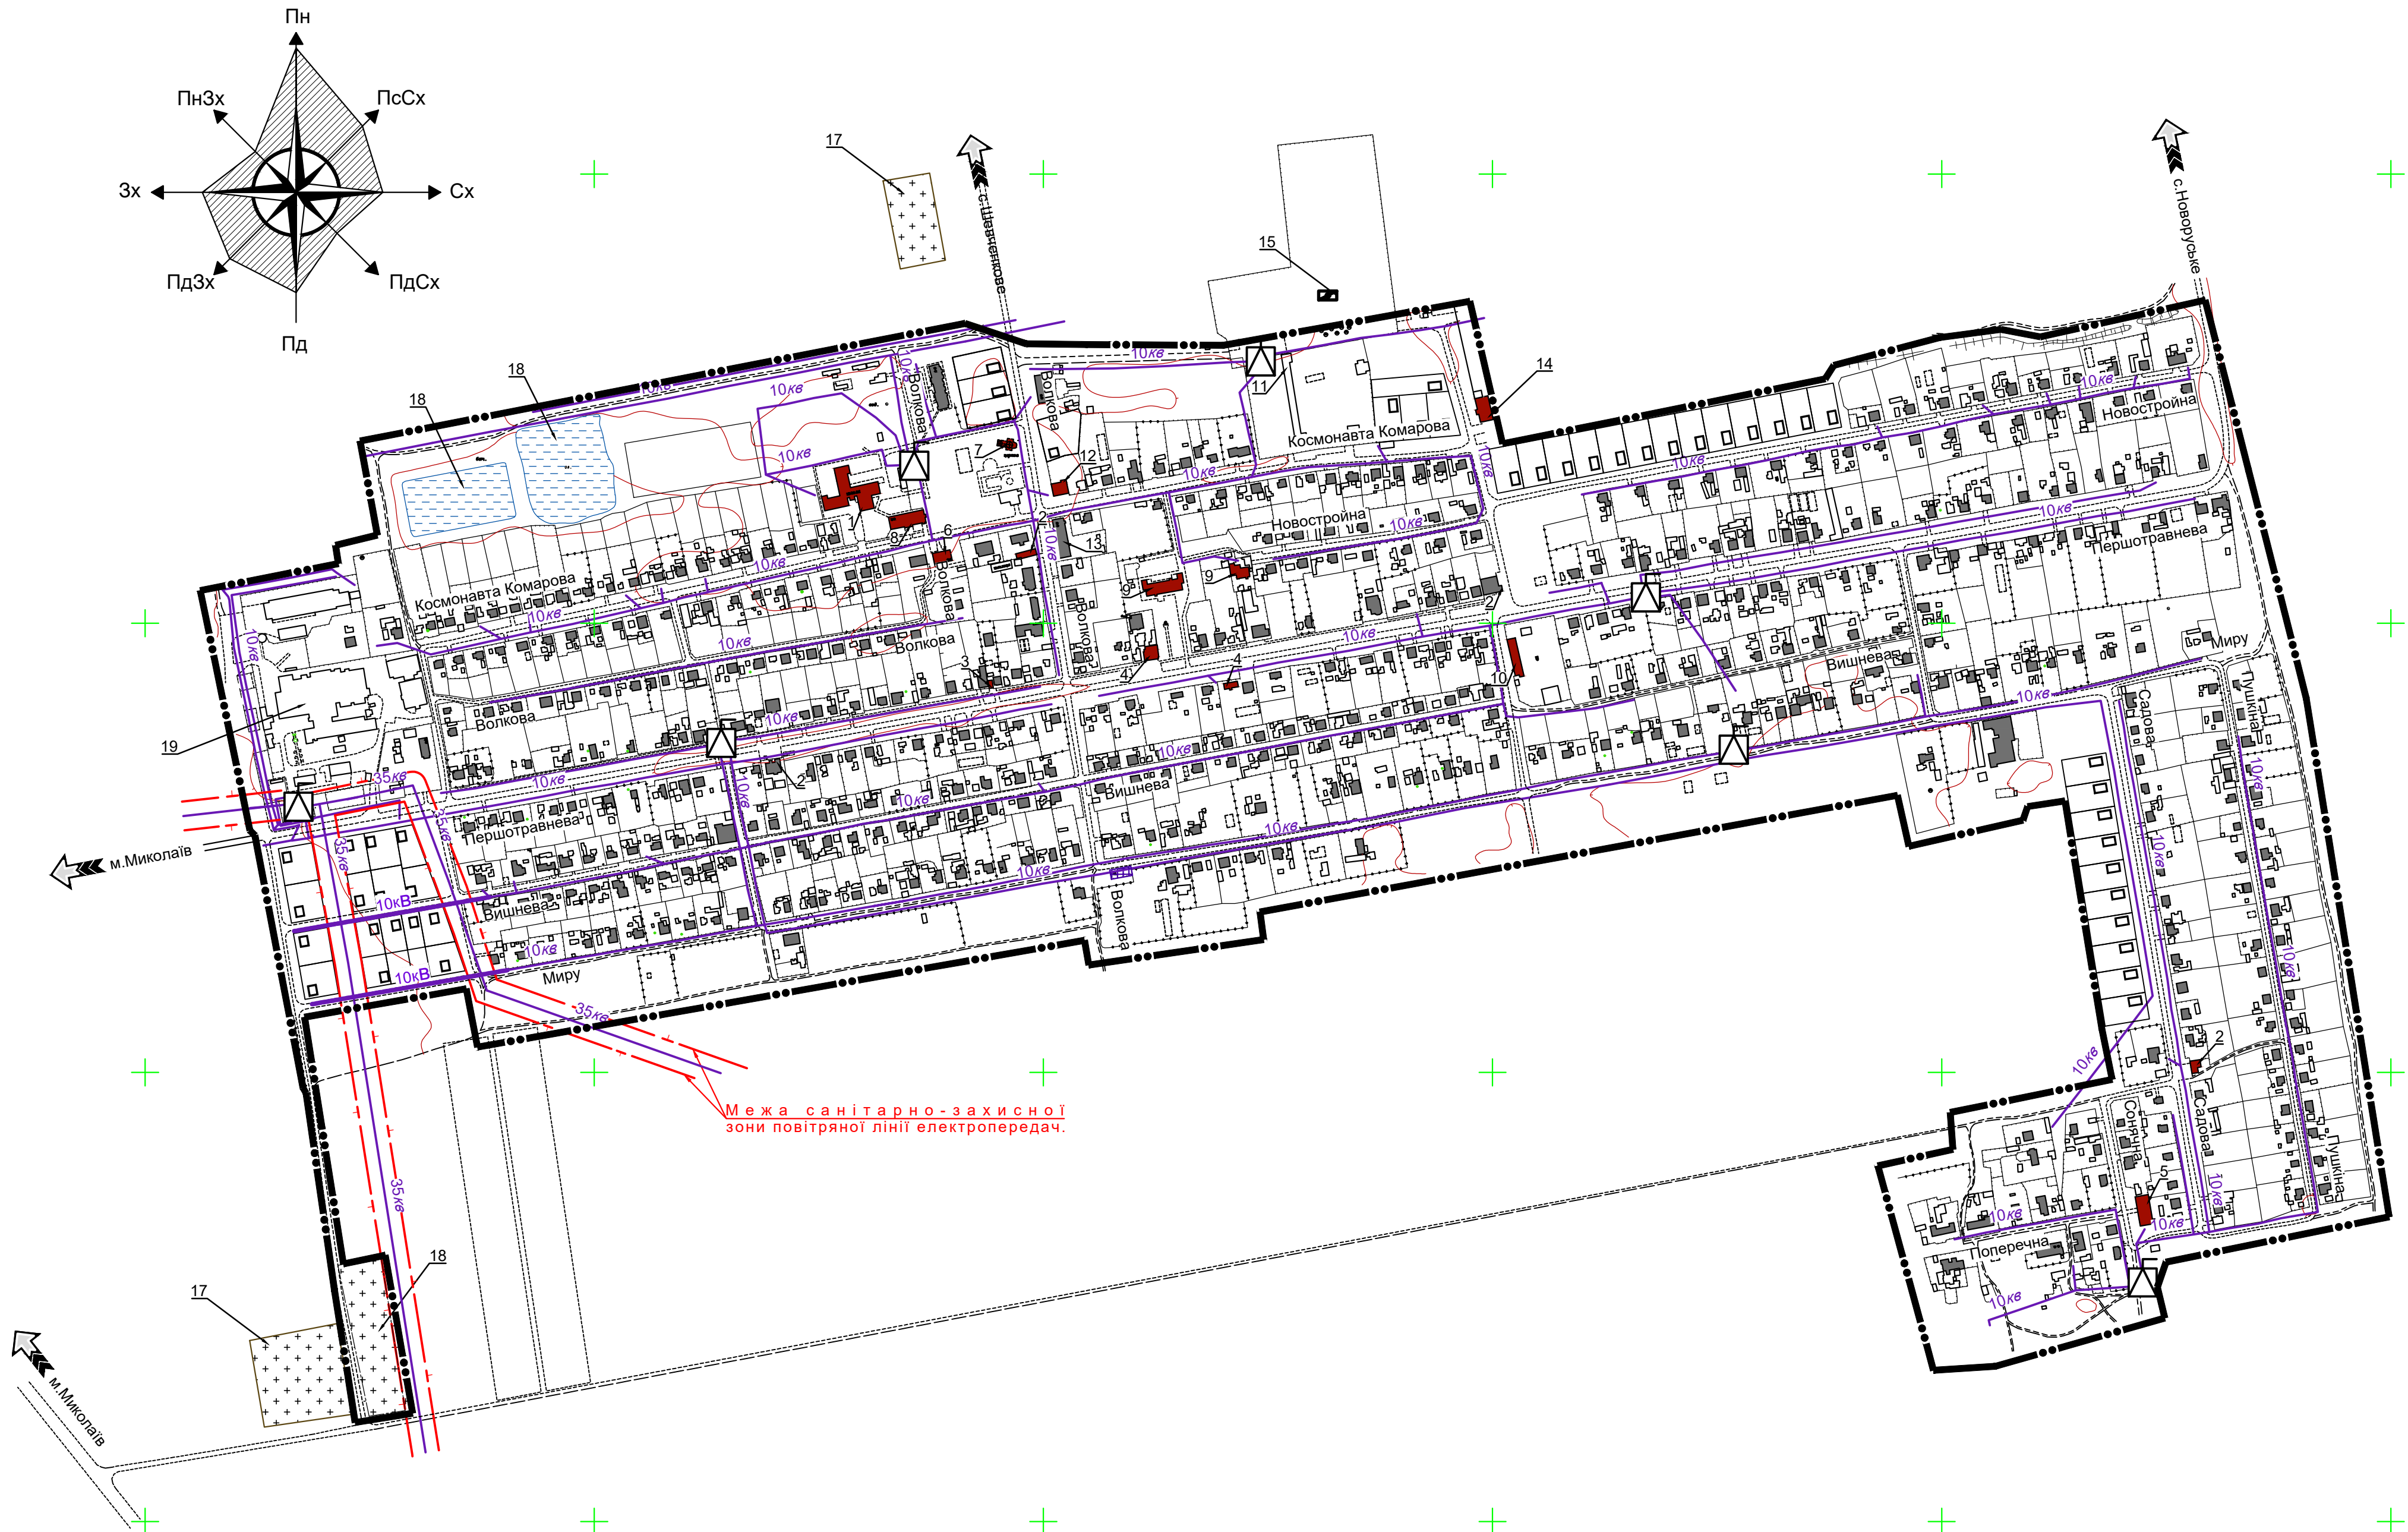

Умовні позначення:

- | Існуючі | Проектні | |
|---------|----------|--|
| | | Комплектна трансформаторна підстанція (КТП). |
| | | Повітряна лінія електропередач 10кв. |
| | | Повітряна лінія електропередач 35кв. |
| | | Межа населеного пункту. |
| | | Межа охоронної зони електричних мереж. |
| | | Житловий будинок існуючий . |
| | | Громадська будівля існуюча. |
| | | Існуючі господарські будівлі, споруди. |

Експлікація будівель та споруд:

	Показники	Кількість	Примітка
1	Школа	1	існуюча
2	Магазин змішаної торгівлі	4	існуючий
3	Тоговий павільйон	1	існуючий
4	Магазин. Бар	2	існуючий
5	Контора	1	існуюча
6	Сільська рада	1	існуюча
7	Церква	1	існуюча
8	Амбулаторія.Пошта. АТС	1	існуюча
9	Дитячий садок	1	існуючий
10	Сортодільниця	1	існуюча
11	Гараж	1	існуючий
12	Їдальня	1	існуюча
13	Гуртожиток	1	існуючий
14	Молокоблок	1	існуючий
15	Пожежний пост	1	проектний
16	Кладовище	1	проектне
17	Кладовище	2	існуюче
18	Водонакопичувач	2	існуючий
19	Підприємство ЕЛИКА, ЧП	1	існуюче

Погоджено:					
Інв. № ориг.		Підпис / дата	Зам. інв. №		
22/1-ГП-005					

						22/1-ГП-005		
						Котляревська сільська рада Вітовського району Миколаївської області.		
Зм.	Кіл.	Арк.	№	Підпис	Дата	Замовник: Котляревська сільська рада Вітовського району Миколаївської області.	Стадія	Аркуш
Директор	Колбешкина	Матвійв О.					П	5
Перевірив	Матвійв О.					Схема повітряних ліній електропередач с. Котляреве Котляревської сільської ради Вітовського району Миколаївської області М-1 : 5000.	Аркуш	8
Розробив	Некрасова						ТОВ "ТБ Миколаївський обласний інжиніринговий центр"	