


Схема водопостачання та водовідведення с. Котляреве Котляревської сільської ради Вітовського району Миколаївської області М - 1 : 5000

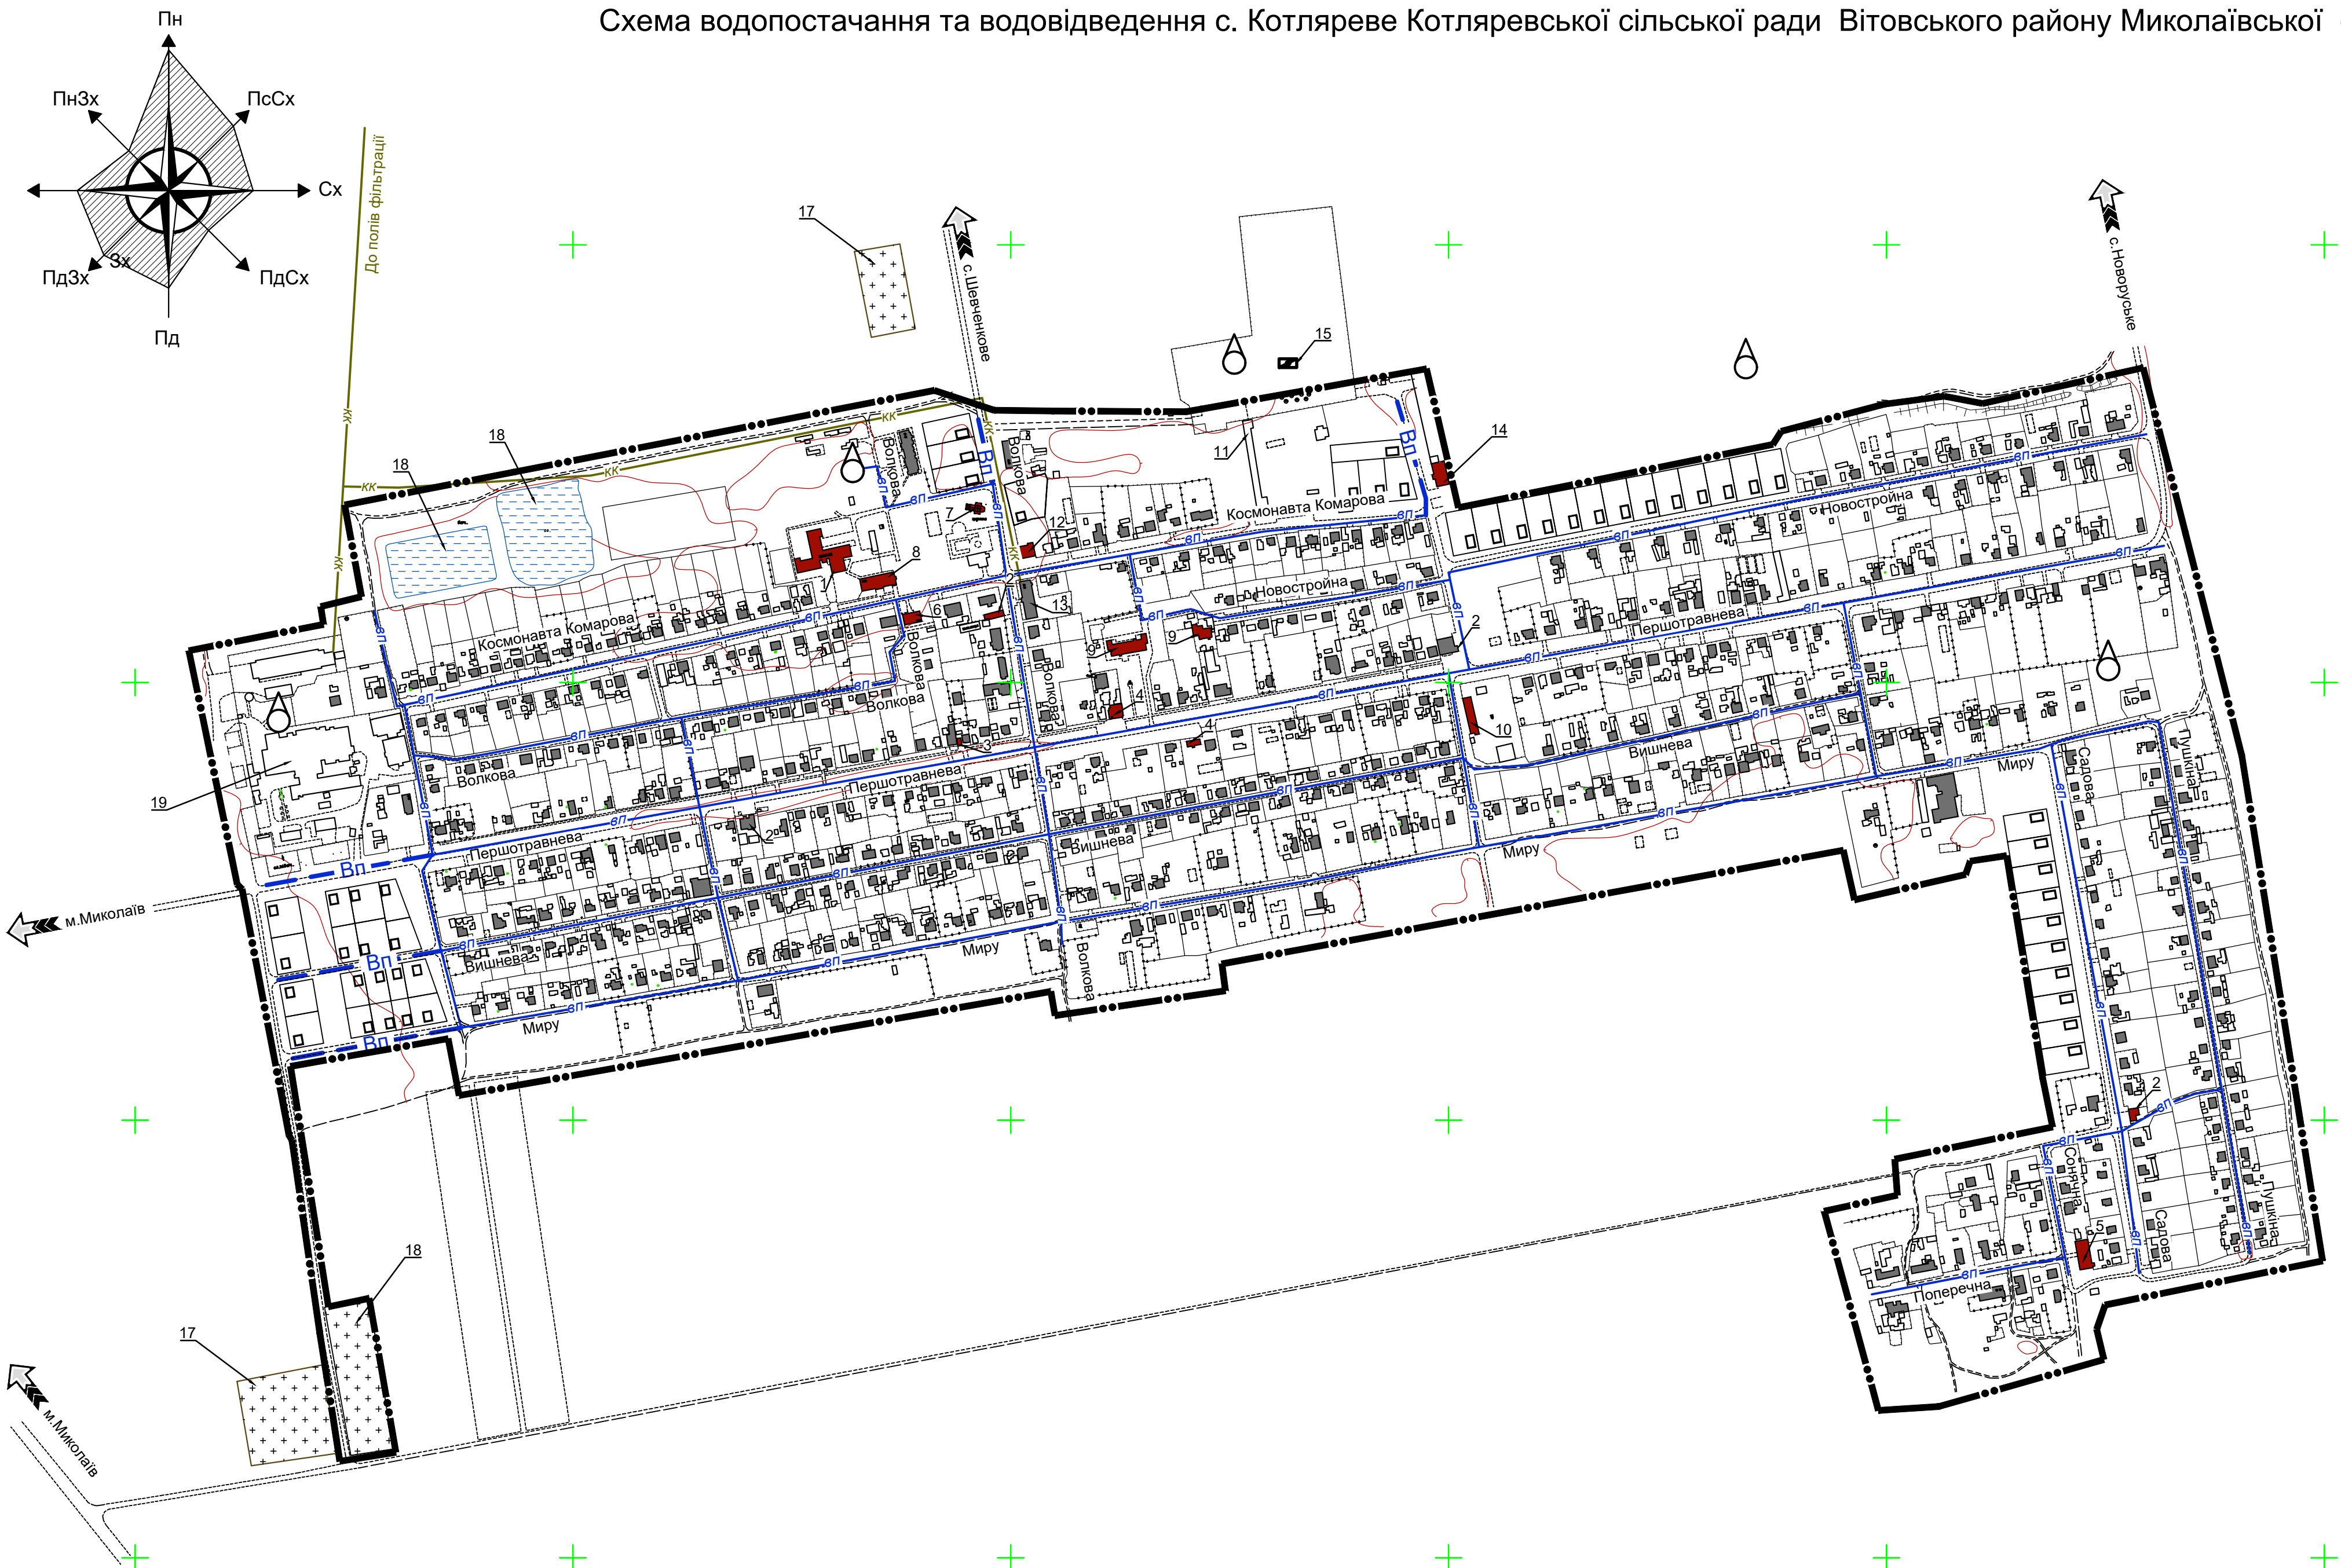

Умовні позначення:

- | Існуючі | Проектні | |
|---------|----------|-------------------------------------------------------------------------------------|
| | | Окрема водозабірна свердловина. |
| | | Водонапірна башта. |
| | | Мережа господарсько-питного водопроводу. |
| | | Самопливна каналізаційна мережа комунальної каналізації |
| | | Межа населеного пункту. |
| | | Зона санітарної охорони джерел та об'єктів централізованого питного водопостачання. |
| | | Житловий будинок існуючий . |
| | | Громадська будівля існуюча. |
| | | Існуючі господарські будівлі, споруди. |

Експлікація будівель та споруд:

	Показники	Кількість	Примітка
1	Школа	1	існуюча
2	Магазин змішаної торгівлі	4	існуючий
3	Тоговий павільйон	1	існуючий
4	Магазин. Бар	2	існуючий
5	Контора	1	існуюча
6	Сільська рада	1	існуюча
7	Церква	1	існуюча
8	Амбулаторія.Пошта. АТС	1	існуюча
9	Дитячий садок	1	існуючий
10	Сортодільниця	1	існуюча
11	Гараж	1	існуючий
12	Їдальня	1	існуюча
13	Гуртожиток	1	існуючий
14	Молокоблок	1	існуючий
15	Пожежний пост	1	проектний
16	Кладовище	1	проектне
17	Кладовище	2	існуюче
18	Водонакопичувач	2	існуючий
19	Підприємство ЕЛИКА, ЧП	1	існуюче

Погоджено:					
Інв. № орг.	22/1-ГП-006	Зам. інв. №		Підпис / дата	

							22/1-ГП-006
							Котляревська сільська рада Вітовського району Миколаївської області.
Зм.	Кіл.	Арк.	№	Підпис	Дата		Замовник: Котляревська сільська рада Вітовського району Миколаївської області.
Директор	Колбешкина						Стадія
ГАП	Матвій О.						Аркуш
							П
							6
							8
Перевірів	Матвій О.						ТОВ "ТБ Миколаївський обласний інжиніринговий центр"
Розробив	Некрасова						
							Схема водопостачання та водовідведення с. Котляреве Котляревської сільської ради Вітовського району Миколаївської області М-1 : 5000.