
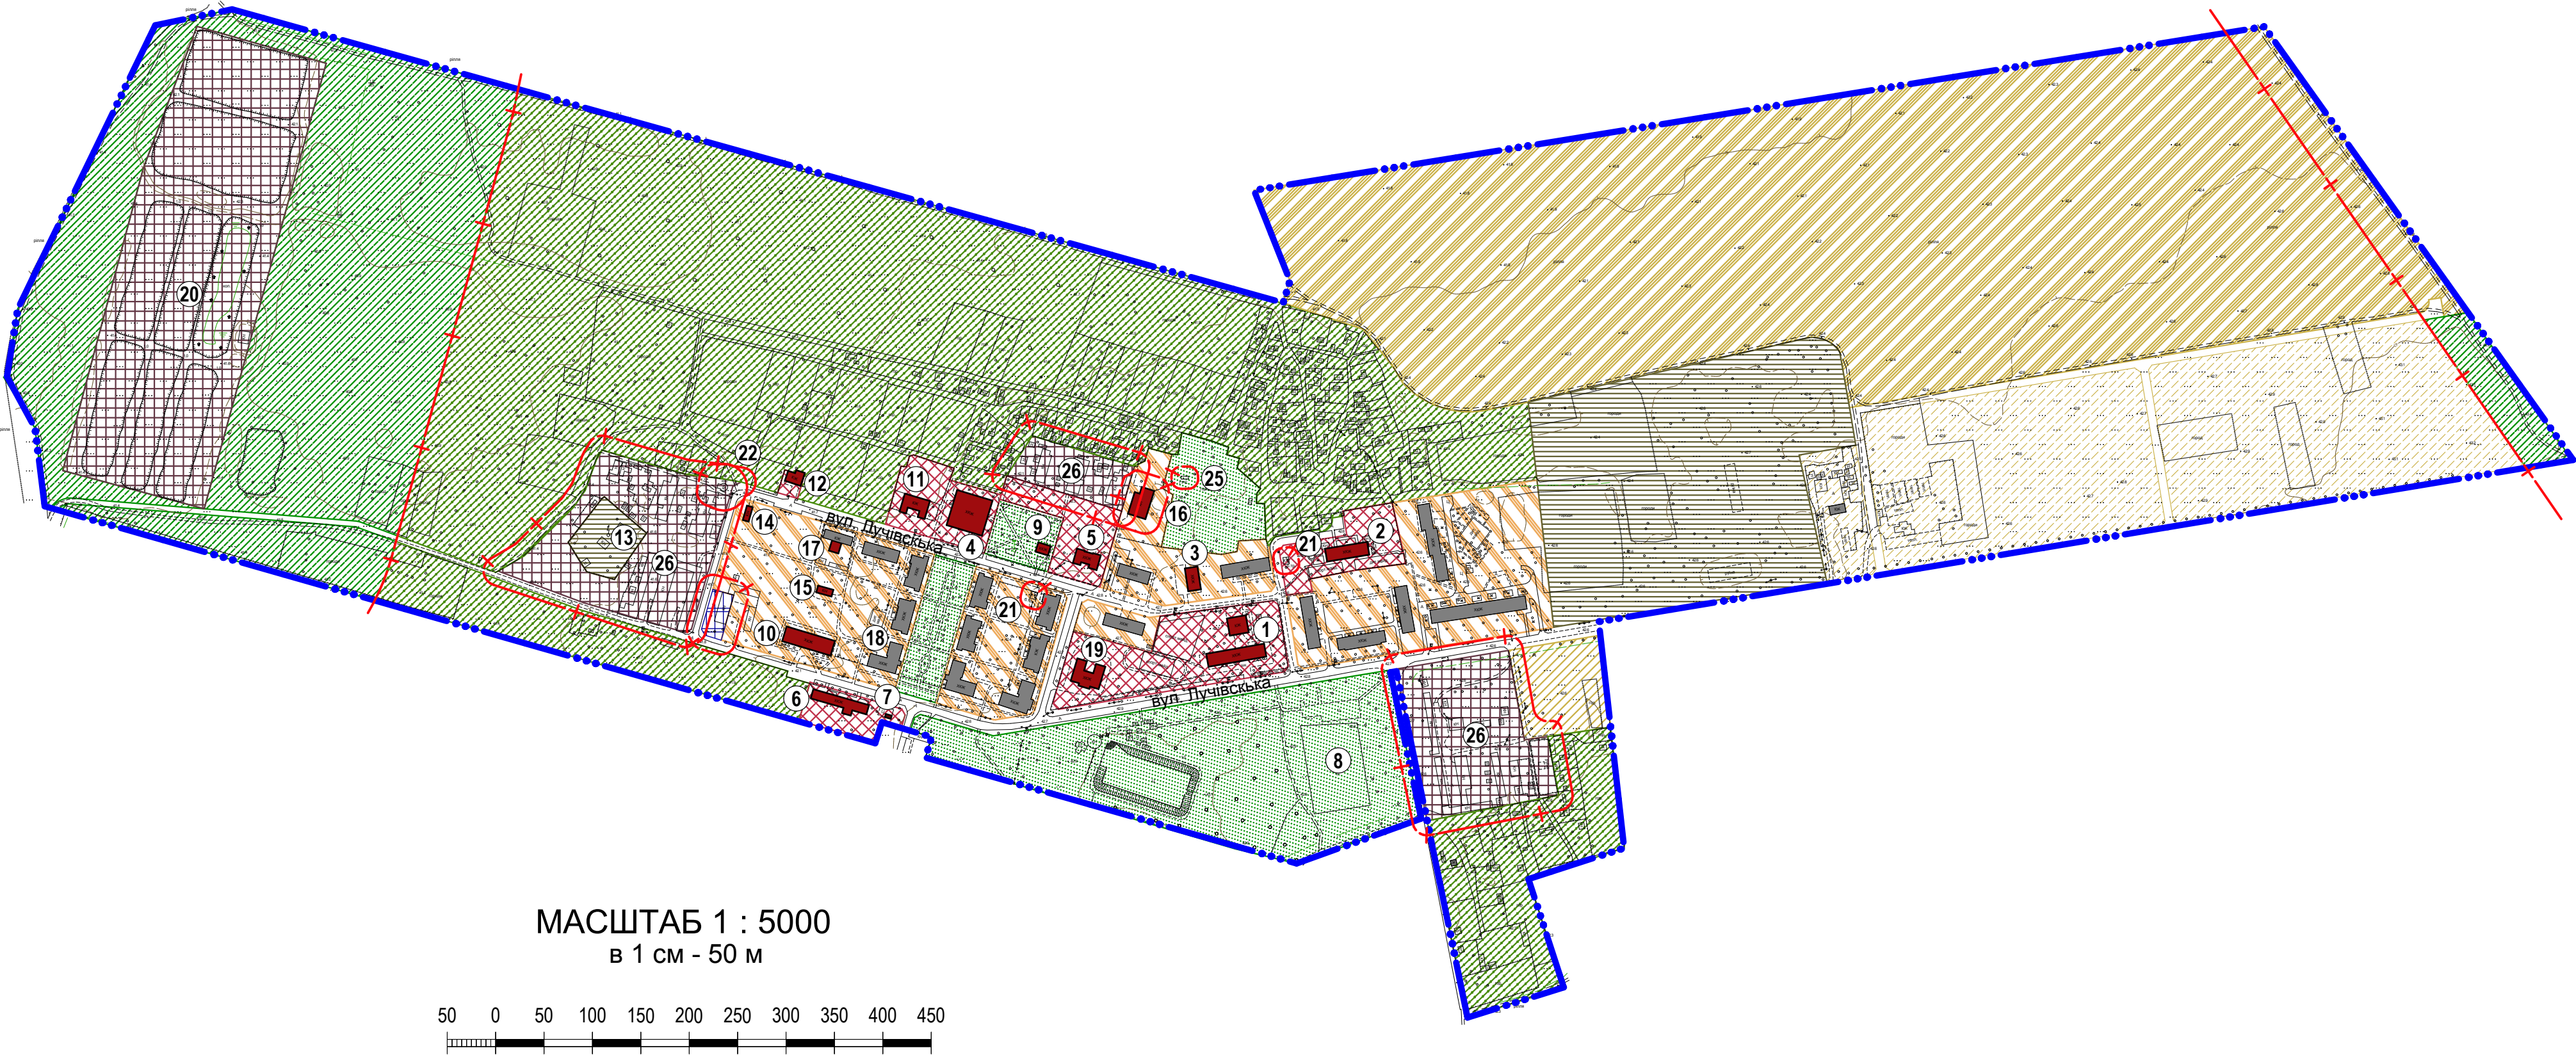


ПЛАН ІСНУЮЧОГО ВИКОРИСТАННЯ ТЕРИТОРІЇ,  
СХЕМА ІСНУЮЧИХ ПЛАНУВАЛЬНИХ ОБМЕЖЕНЬ  
с-ща Луч Вітовського (Жовтневого) району  
Миколаївської області

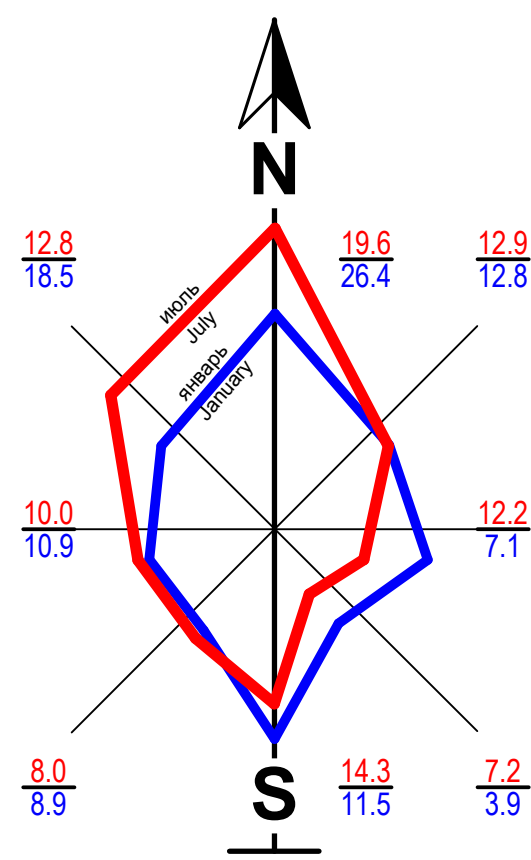

УМОВНІ ПОЗНАЧЕННЯ

- +— Межа території населеного пункту існуюча
- +— Межа зони санітарної охорони
- Територія зарезервованої житлової садибної забудови
- Територія житлової багатоквартирної забудови
- Територія громадської забудови
- Територія інженерної інфраструктури
- Територія сільськогосподарського призначення
- Територія зелених насаджень загального користування
- Територія зелених насаджень спеціального призначення
- Територія дач і колективних садів
- Територія спеціального призначення
- Територія комунальних об'єктів
- Межі паїв
- Громадська будівля
- Житловий будинок
- Господарський будинок
- Навіс
- Дорога, вулиця: а) з твердим покриттям; б) ґрунтова
- Трансформаторна підстанція
- Артезіанська свердловина
- Водозабірний споруда питного водопостачання
- Каналізаційна насосна станція
- Газорозподільна станція
- Номер ділянки забудови
- Кількість присадибних ділянок
- Площа ділянки забудови

ЕКСПЛІКАЦІЯ

Пор. №№	Назва об'єкта	Кільк.	Примітка
1	Загальноосвітня школа I-III ступенів	1	існуюч.
2	Дитяча дошкільна установа	1	існуюч.
3	Фельдшерсько-акушерський пункт	1	існуюч.
4	Будинок культури	1	існуюч.
5	Будинок побуту	1	існуюч.
6	Магазин	1	існуюч.
7	Магазин	1	існуюч.
8	Стадіон	1	існуюч.
9	Пошта	1	існуюч.
10	Адміністративна будівля миколаївської філії концерну КРРТ	1	існуюч.
11	Адміністративна будівля ЖКП	1	існуюч.
12	Пожежне депо	1	існуюч.
13	Релейна станція	1	існуюч.
14	Склад промислових товарів	1	існуюч.
15	Склад продовольчих товарів	1	існуюч.
16	Котельня	1	існуюч.
17	Баня	1	існуюч.
18	Бомбосховище	1	існуюч.
19	Церква	1	існуюч.
20	Поля фільтрації	1	існуюч.
21	Трансформаторна підстанція	2	існуюч.
22	Каналізаційна насосна станція	1	існуюч.
23	Артезіанська свердловина	1	існуюч.
24	Автобусна зупинка	1	існуюч.
25	Газорозподільна станція	1	існуюч.
26	Колективні гаражі	3	існуюч.

4 8 5 / 2 А 3 - 1 7 - Г П					
Шевченківська сільська рада Вітовського (Жовтневого) району Миколаївської області					
Зм.	Кільк.	Аркуш	Недок.	Підпис	Дата
ГАП	Атанасова Н.				2016
Перевірив	Любкіна І.				
Розробив	Шкурний Ю.				
Генеральний план с-ща Луч				Стадія	Аркуш
РП				1	
План існуючого використання території. Схема існуючих планувальних обмежень.				ТОВ "Миколаївський обласний інжиніринговий центр"	