ПЛАН ІСНУЮЧОГО ВИКОРИСТАННЯ ТЕРИТОРІЇ, СХЕМА ІСНУЮЧИХ ПЛАНУВАЛЬНИХ ОБМЕЖЕНЬ
с.Зоря Вітовського (Жовтневого) району Миколаївської області

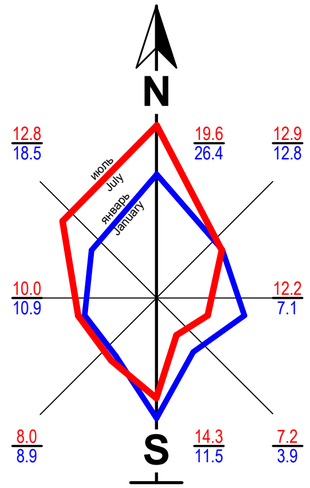

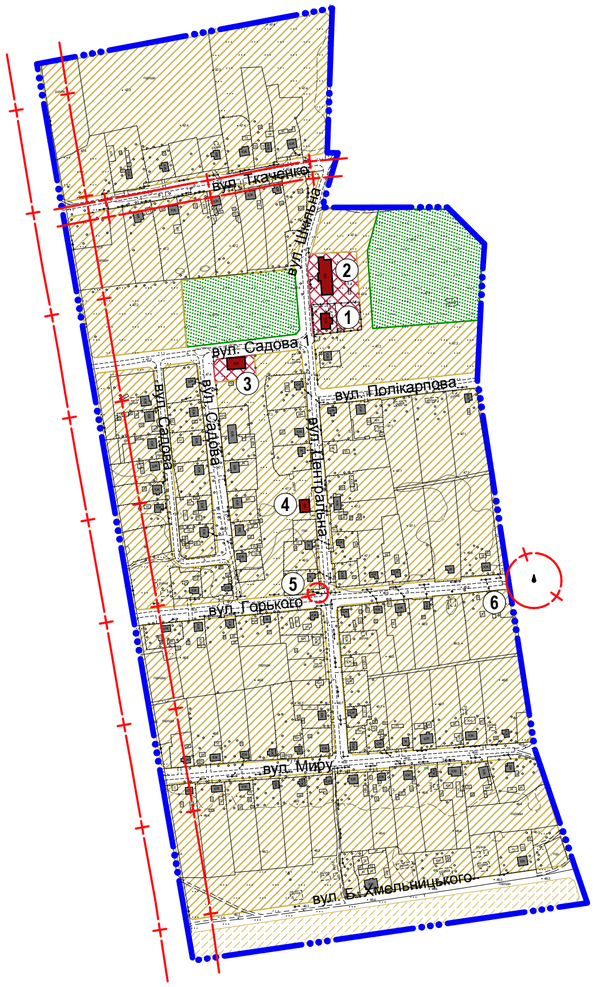

УМОВНІ ПОЗНАЧЕННЯ

- Межа території населеного пункту існуюча
- Межа зони санітарної охорони
- Територія житлової садибної забудови
- Територія житлової садибної забудови проектна
- Територія громадської забудови
- Територія зелених насаджень загального користування
- Межі паїв
- Громадська будівля
- Житловий будинок
- Господарський будинок
- Навіс
- а) А б) Дорога, вулиця: а) з твердим покриттям; б) грунтова
- тр. Трансформатор на опорі
- Артезіанська свердловина
- К Водозабірна споруда питного водопостачання

ЕКСПЛІКАЦІЯ

Пор. №№	Назва об'єкта	Кільк.	Примітка
1	Дитяча дошкільна установа	1	існуюч.
2	Будинок культури	1	існуюч.
3	Магазин	1	існуюч.
4	Магазин	1	існуюч.
5	Трансформатор на опорі	1	існуюч.
6	Артезіанська свердловина	1	існуюч.
7	Автобусна зупинка	1	існуюч.

МАСШТАБ 1 : 5000
в 1 см - 50 м

50 0 50 100 150 200 250 300 350 400 450

Взам. інв. №	Підпис і дата	Інв.№ оригін.

Зм.	Кільк.	Аркуш	№док.	Підпис	Дата	485/2А2-17-ГП		
						Шевченківська сільська рада Вітовського (Жовтневого) району Миколаївської області		
					2017	Генеральний план с.Зоря	Стадія	Аркуш	Аркушів
ГАП		Атанасова Н					РП	1	
Перевірив		Любкіна І.							
Розробив		Шкурупій Ю.				План існуючого використання території. Схема існуючих планувальних обмежень.	ТОВ "Миколаївський обласний інжинірінговий центр"		