
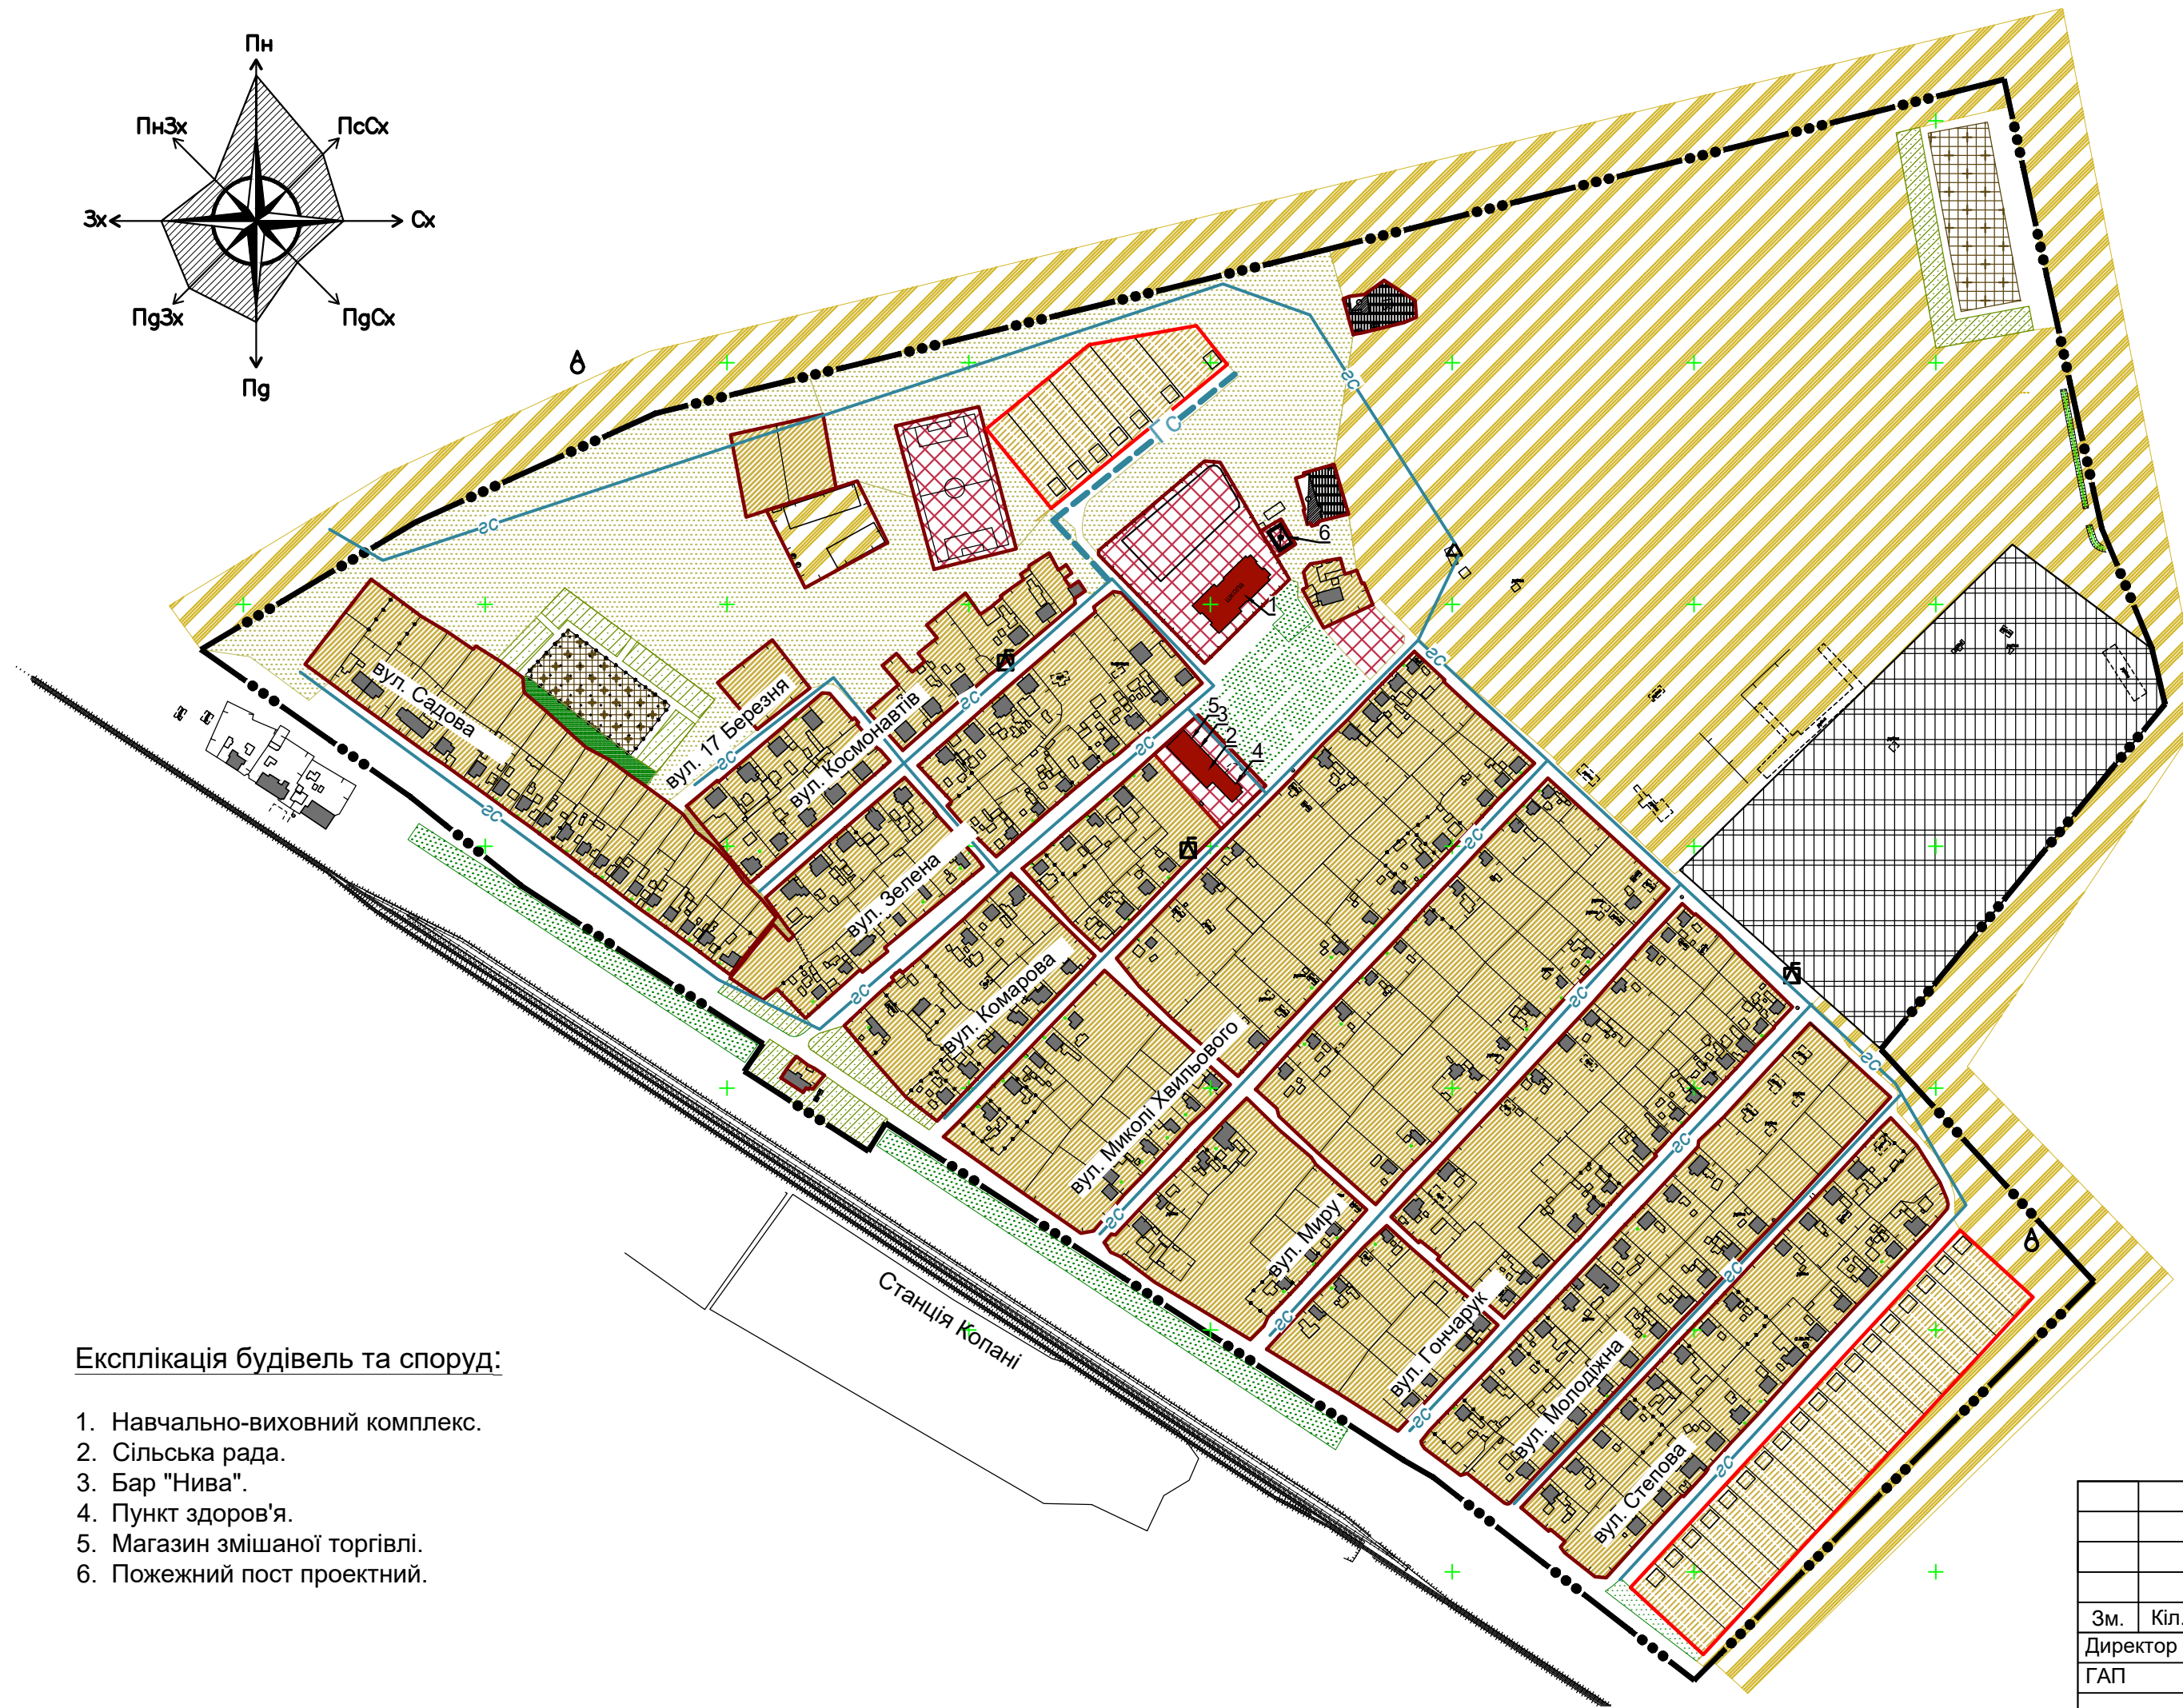


Схема газопроводу с. Мирне Шевченківської сільської ради Вітовського району Миколаївської області М 1 : 5000.

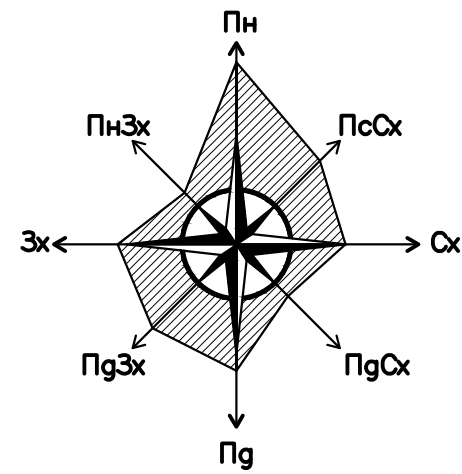

Умовні позначення:

Існуюча	Проектна	
		Окрема водозабірна свердловина.
		Водонапірна башта.
		Мережа господарсько-питного водопроводу.
		Газорозподільний пункт (ГРП, ШРП).
		Газопровід середнього тиску.
		Газопровід низького тиску.
		Комплектна трансформаторна підстанція (КТП).
		Повітряна лінія електропередач 10кв.
		Повітряна лінія електропередач 35кв.
		Межа населеного пункту проектна
		Територія житлової забудови.
		Територія громадської забудови.
		Територія зелених насаджень загального користування.
		Територія сільськогосподарського призначення.
		Територія виробнича.
		Територія виробнича.
		Інша територія.
		Територія зелених насаджень спецпризначення проектна
		Територія зелених насаджень загального користування проектна.
		Територія кладовища існуюча.
		Територія кладовища проектна.

Експлікація будівель та споруд:

1. Навчально-виховний комплекс.
2. Сільська рада.
3. Бар "Нива".
4. Пункт здоров'я.
5. Магазин змішаної торгівлі.
6. Пожежний пост проектний.

						587/01-ГП-003					
						Шевченківська сільська рада Вітовського району Миколаївської області.					
Зм.	Кіл.	Арк.	№	Підпис	Дата	Замовник: Шевченківська сільська рада Вітовського району Миколаївської області.			Стадія	Аркуш	Аркушів
Директор		Колбешкина							П	3	5
ГАП		Атанасова									
Перевірив		Атанасова				с.Мирне Шевченківської сільської ради Вітовського району Миколаївської області М 1 : 5000.			ТОВ"Миколаївський обласний інжиніринговий центр"		
Розробив		Некрасова									