План існуючого використання території с. Мирне Вітовського району Миколаївської області М-1 : 2000.

Схема розташування населеного пункту в системі розселення.

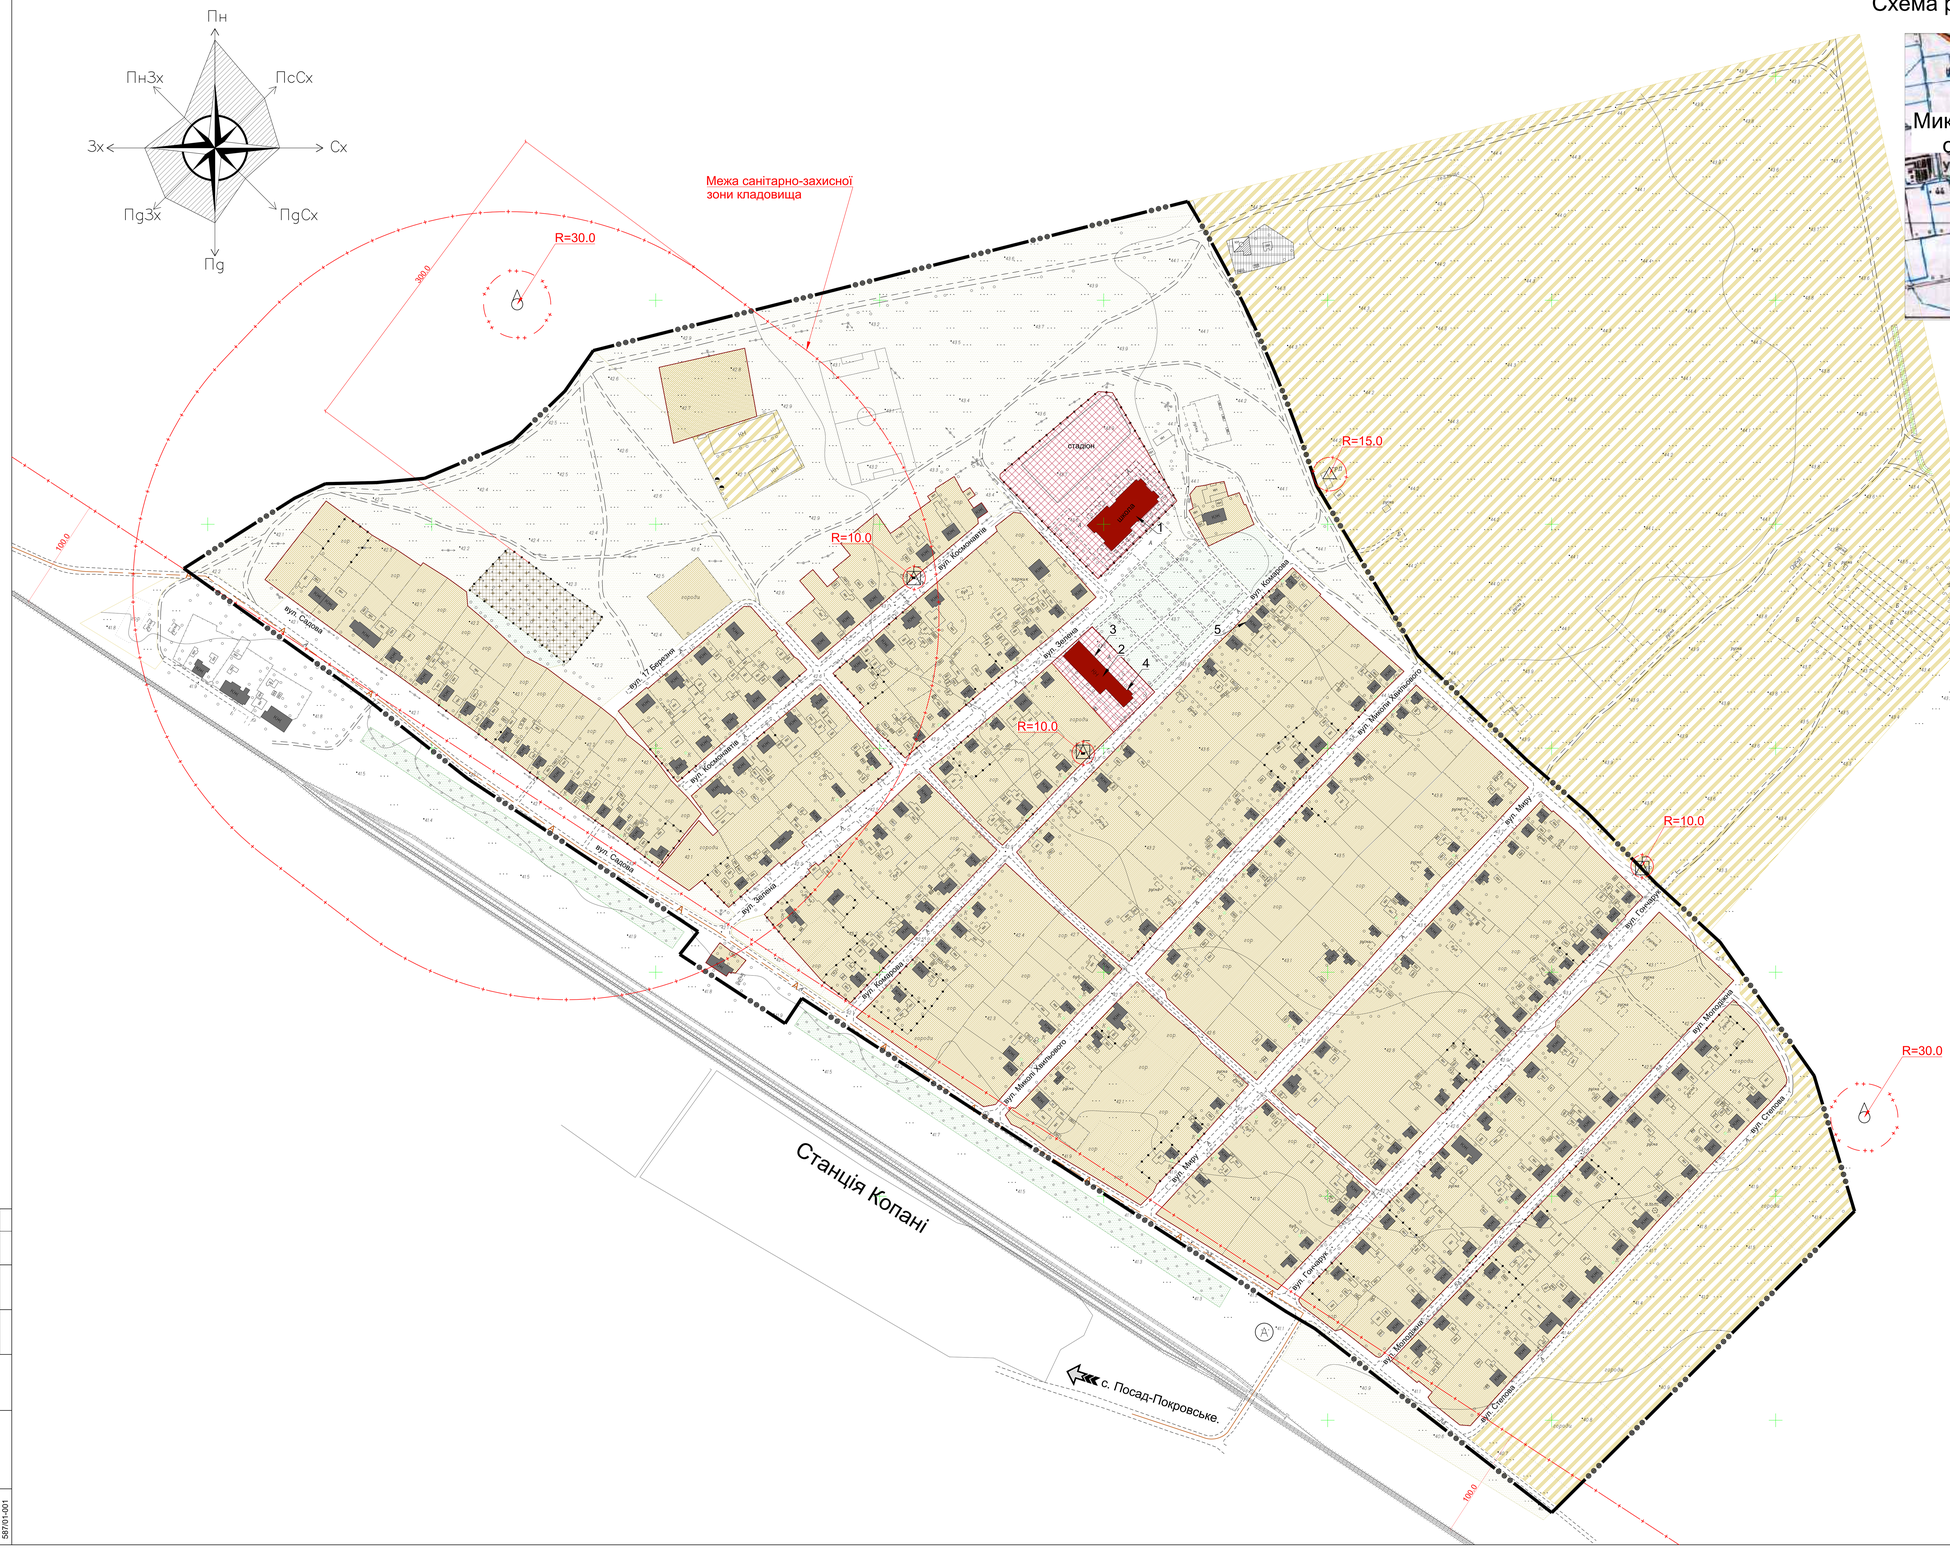

Умовні позначення:

- Межа населеного пункту існуюча.
- Межа санітарно-захисної зони.
- Лінія забудови.
- Маршрут руху приміського автотранспорту.
- Житловий будинок існуючий .
- Громадська будівля існуюча.
- Існуючі господарські будівлі, споруди.
- Виробнича будівля (споруда) існуюча.
- Територія громадської забудови існуюча.
- Територія житлової садибної забудови існуюча.
- Територія кладовища існуюча.
- Територія сільськогосподарського призначення існуюча.
- Територія зелених насаджень загального користування існуюча.
- Інші території.
- Комплектна трансформаторна підстанція (КТП).
- Газорозподільний пункт (ГРП, ШРП).
- Окрема водозабірна свердловина існуюча.
- Зупинка автотранспорту.

Експлікація будівель та споруд:

1. Школа, дитячий садок.
2. Сільська рада.
3. Бар "Нива".
4. Пункт здоров'я.
5. Магазин змішаної торгівлі.

Примітка:
Розміри санітарно-захисних зон дані в метрах.

						587/01-ГП-001			
Зм.	Кіл.	Арк.	№	Підпис	Дата	Шевченківська сільська рада Вітовського району Миколаївської області			
Директор		Колбешкина				Замовник: Шевченківська сільська рада Вітовського району Миколаївської області	Стадія	Аркуш	Аркушів
ГАП		Атанасова					П	1	5
Перевірив		Атанасова				План існуючого використання території с.Мирне Шевченківської сільської ради Вітовського району Миколаївської області М-1 : 2000	ТОВ "Миколаївський обласний інжиніринговий центр"		
Розробив		Некрасова							

Погоджено:

Інв. № оригін. 587/01-001 | Підпис і дата | Замін. інв. №