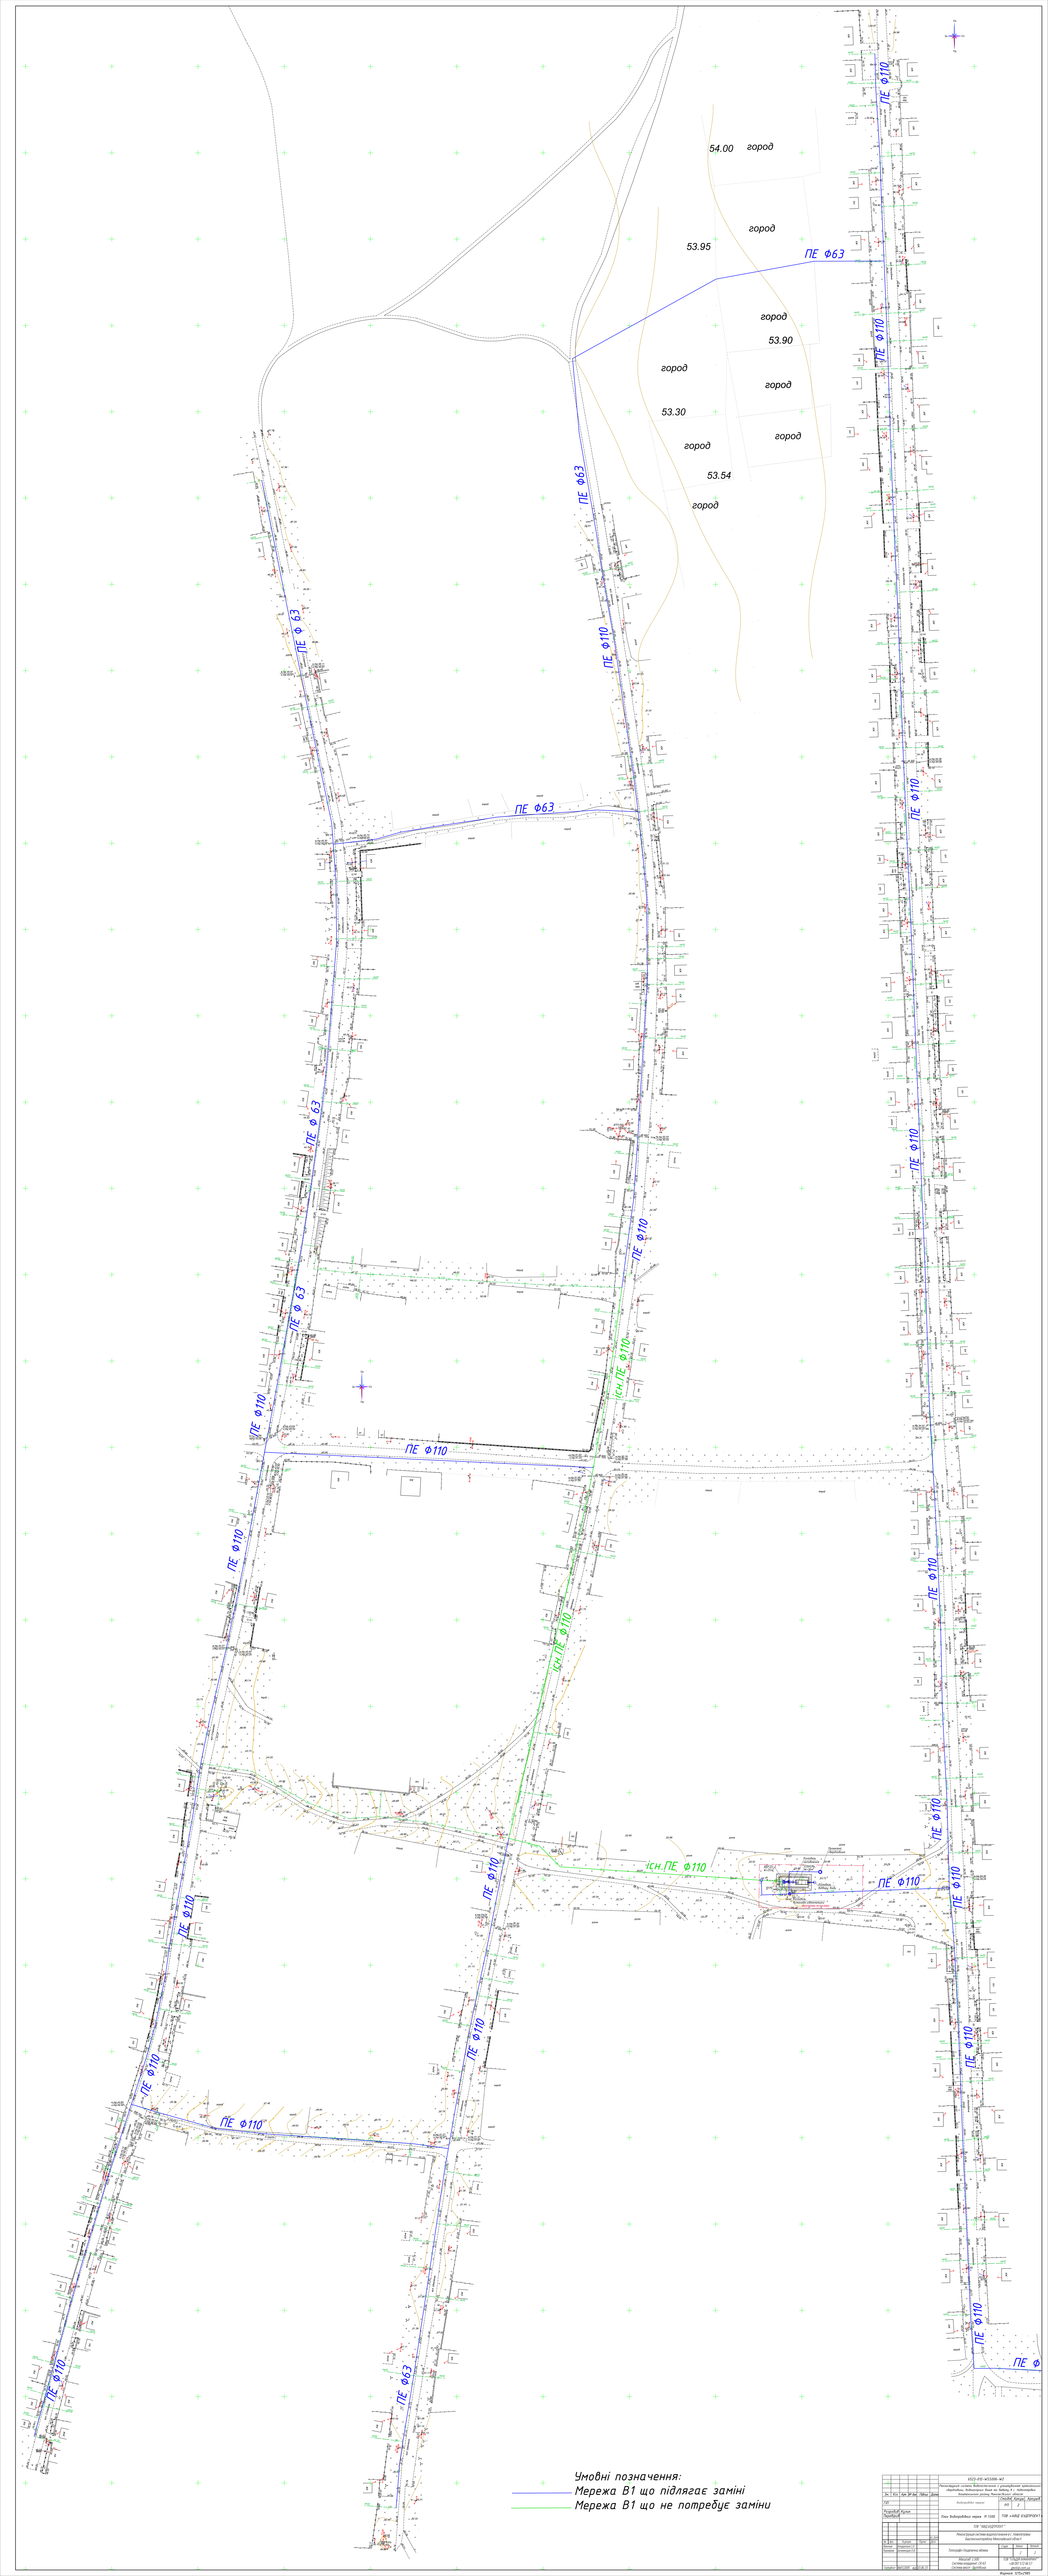
54.00
город
53.95
город
ПЕ ф63
53.90
город
город
53.30
город
город
53.54
город
ПЕ ф63
ПЕ ф110
ПЕ ф63
ПЕ ф63
ПЕ ф110
ПЕ ф110
ПЕ ф63
ПЕ ф63
ПЕ ф110
ПЕ ф110
ПЕ ф110