с.Покровка Покровської сільської ради Любашівського району Одеської області (Опорний план)

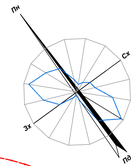

УМОВНІ ПОЗНАЧЕННЯ

Існуючі	Назва
	Межа населеного пункту
	Санітарно-захисна зона
	Охоронна зона
	Прибережна захисна смуга
	Прибережна захисна смуга
	Громадська будівля
а б в	Житлові будинки: а) капітальні, б) що реконструюються, в) не капітальні
	Церква
	Червоні лінії
а б	Вулиці: а) з твердим покриттям; б) грунтові;
	Житлова садибна забудова
	Територія громадської забудови
	Територія сільськогосподарського призначення
	Територія зелених насаджень загального призначення
	Водний об`єкт
	Територія зелених насаджень спецпризначення
	Територія лісогосподарського призначення
	Територія комунальних об`єктів
	Територія кладовища
	Канал
	Лінія електропередач
	Артезіанська свердловина
	Пам'ятка культурної спадщини
	В'їздний знак

ЕКСПЛІКАЦІЯ

№	Назва	Кількість	Примітки
1	Сільська рада	1	існуючий
3	Дитячий дошкільний заклад, поєднаний зі школою	1	існуючий
4	Будинок культури	1	існуючий
5	Стадіон	1	існуючий
6	Дитячий садок	1	існуючий
7	Спортивний майданчик	1	існуючий
8	Трансформаторні підстанції	3	існуючий
9	ФАП, аптека	1	існуючий
10	Магазин	2	існуючий
11	Пункт по переробці воску	1	існуючий
12	Пошта	1	існуючий
13	Склад	1	існуючий
	Пам'ятки культурної спадщини		
2	Церква Покровська	1	існуючий
14	Курган	3	існуючий
15	Пам'ятник 136 воїнам-односельцям, загиблим в роки Великої Вітчизняної Війни	1	існуючий

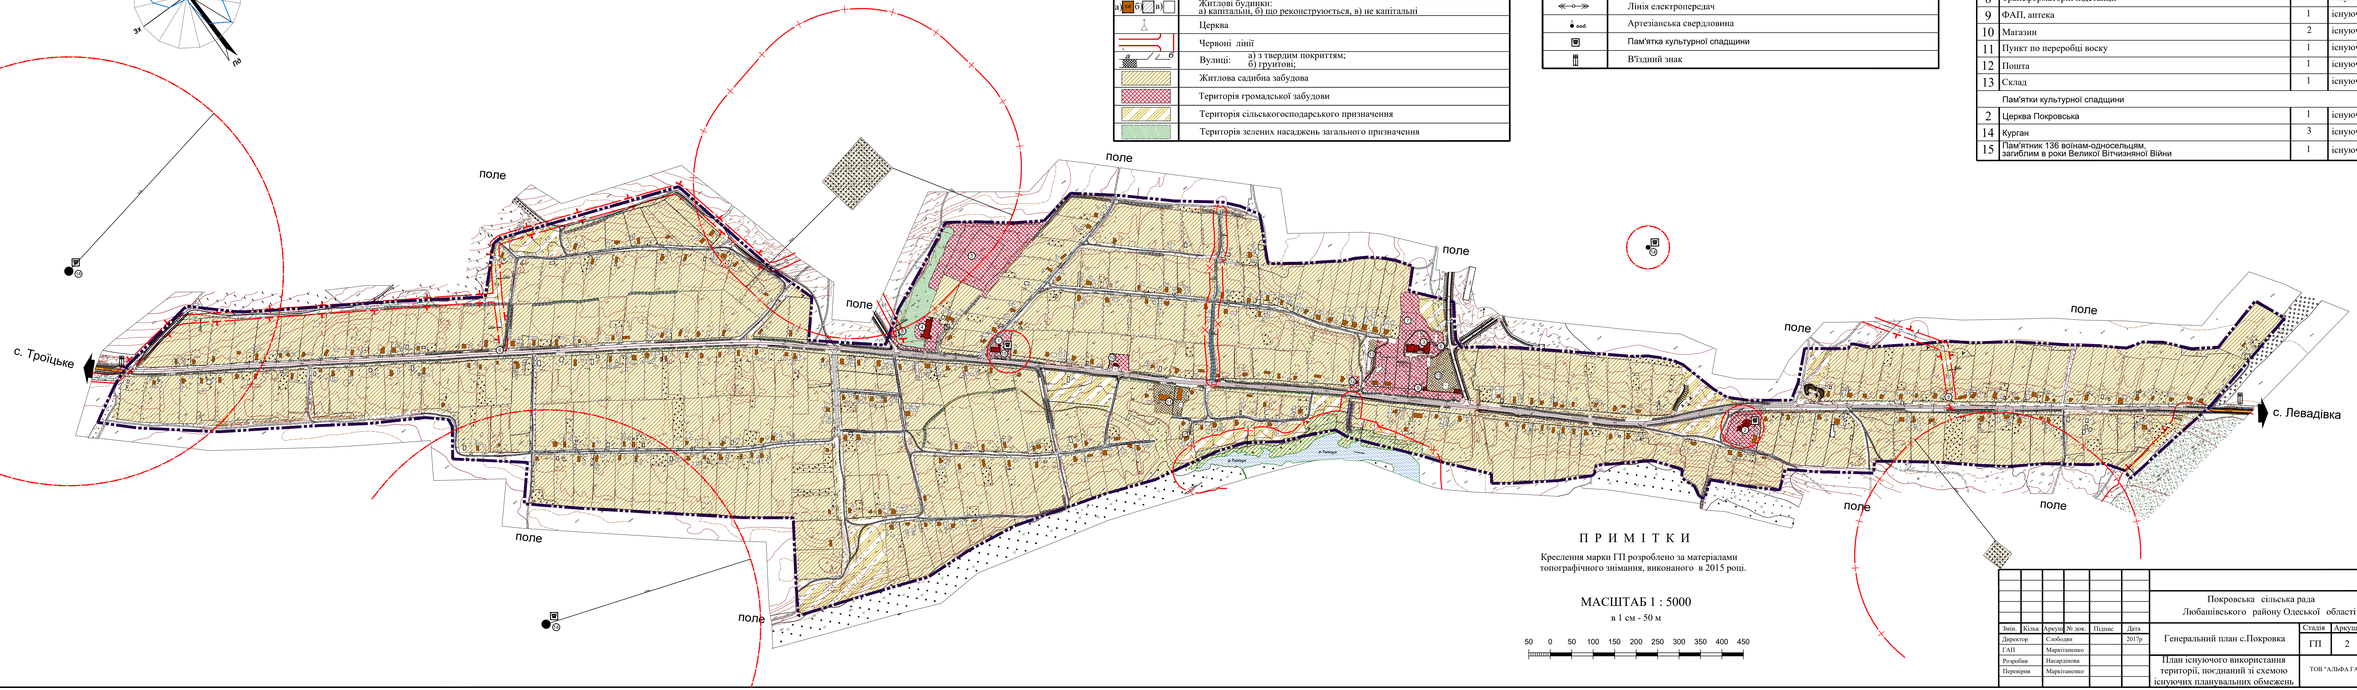

ПРИМІТКИ

Креслення марки ГП розроблено за матеріалами топографічного знімання, виконаного в 2015 році.

МАСШТАБ 1 : 5000

в 1 см - 50 м

50 0 50 100 150 200 250 300 350 400 450

						Покровська сільська рада Любашівського району Одеської області	
Змін.	Кільк.	Аркуш	№ док.	Підпис	Дата		
Директор		Слободян			2017р	Генеральний план с.Покровка	Стадія: ГП; Аркуш: 2; Аркушів:
ГАП		Маркітанюк					
Розробив		Насардінова				План існуючого використання території, поєднаний зі схемою існуючих планувальних обмежень	ТОВ "АЛЬФА ГАРАНТ ЛТД"
Перевірив		Маркітанюк					

Інв.№ оригін. | Підпис і дата | Взам. інв. №