


ГЕНЕРАЛЬНИЙ ПЛАН СЕЛА БОБРИК ПЕРШИЙ ЛЮБАШІВСЬКОГО РАЙОНУ ОДЕСЬКОЇ ОБЛАСТІ

СХЕМА ЗОНУВАННЯ ТЕРИТОРІЇ

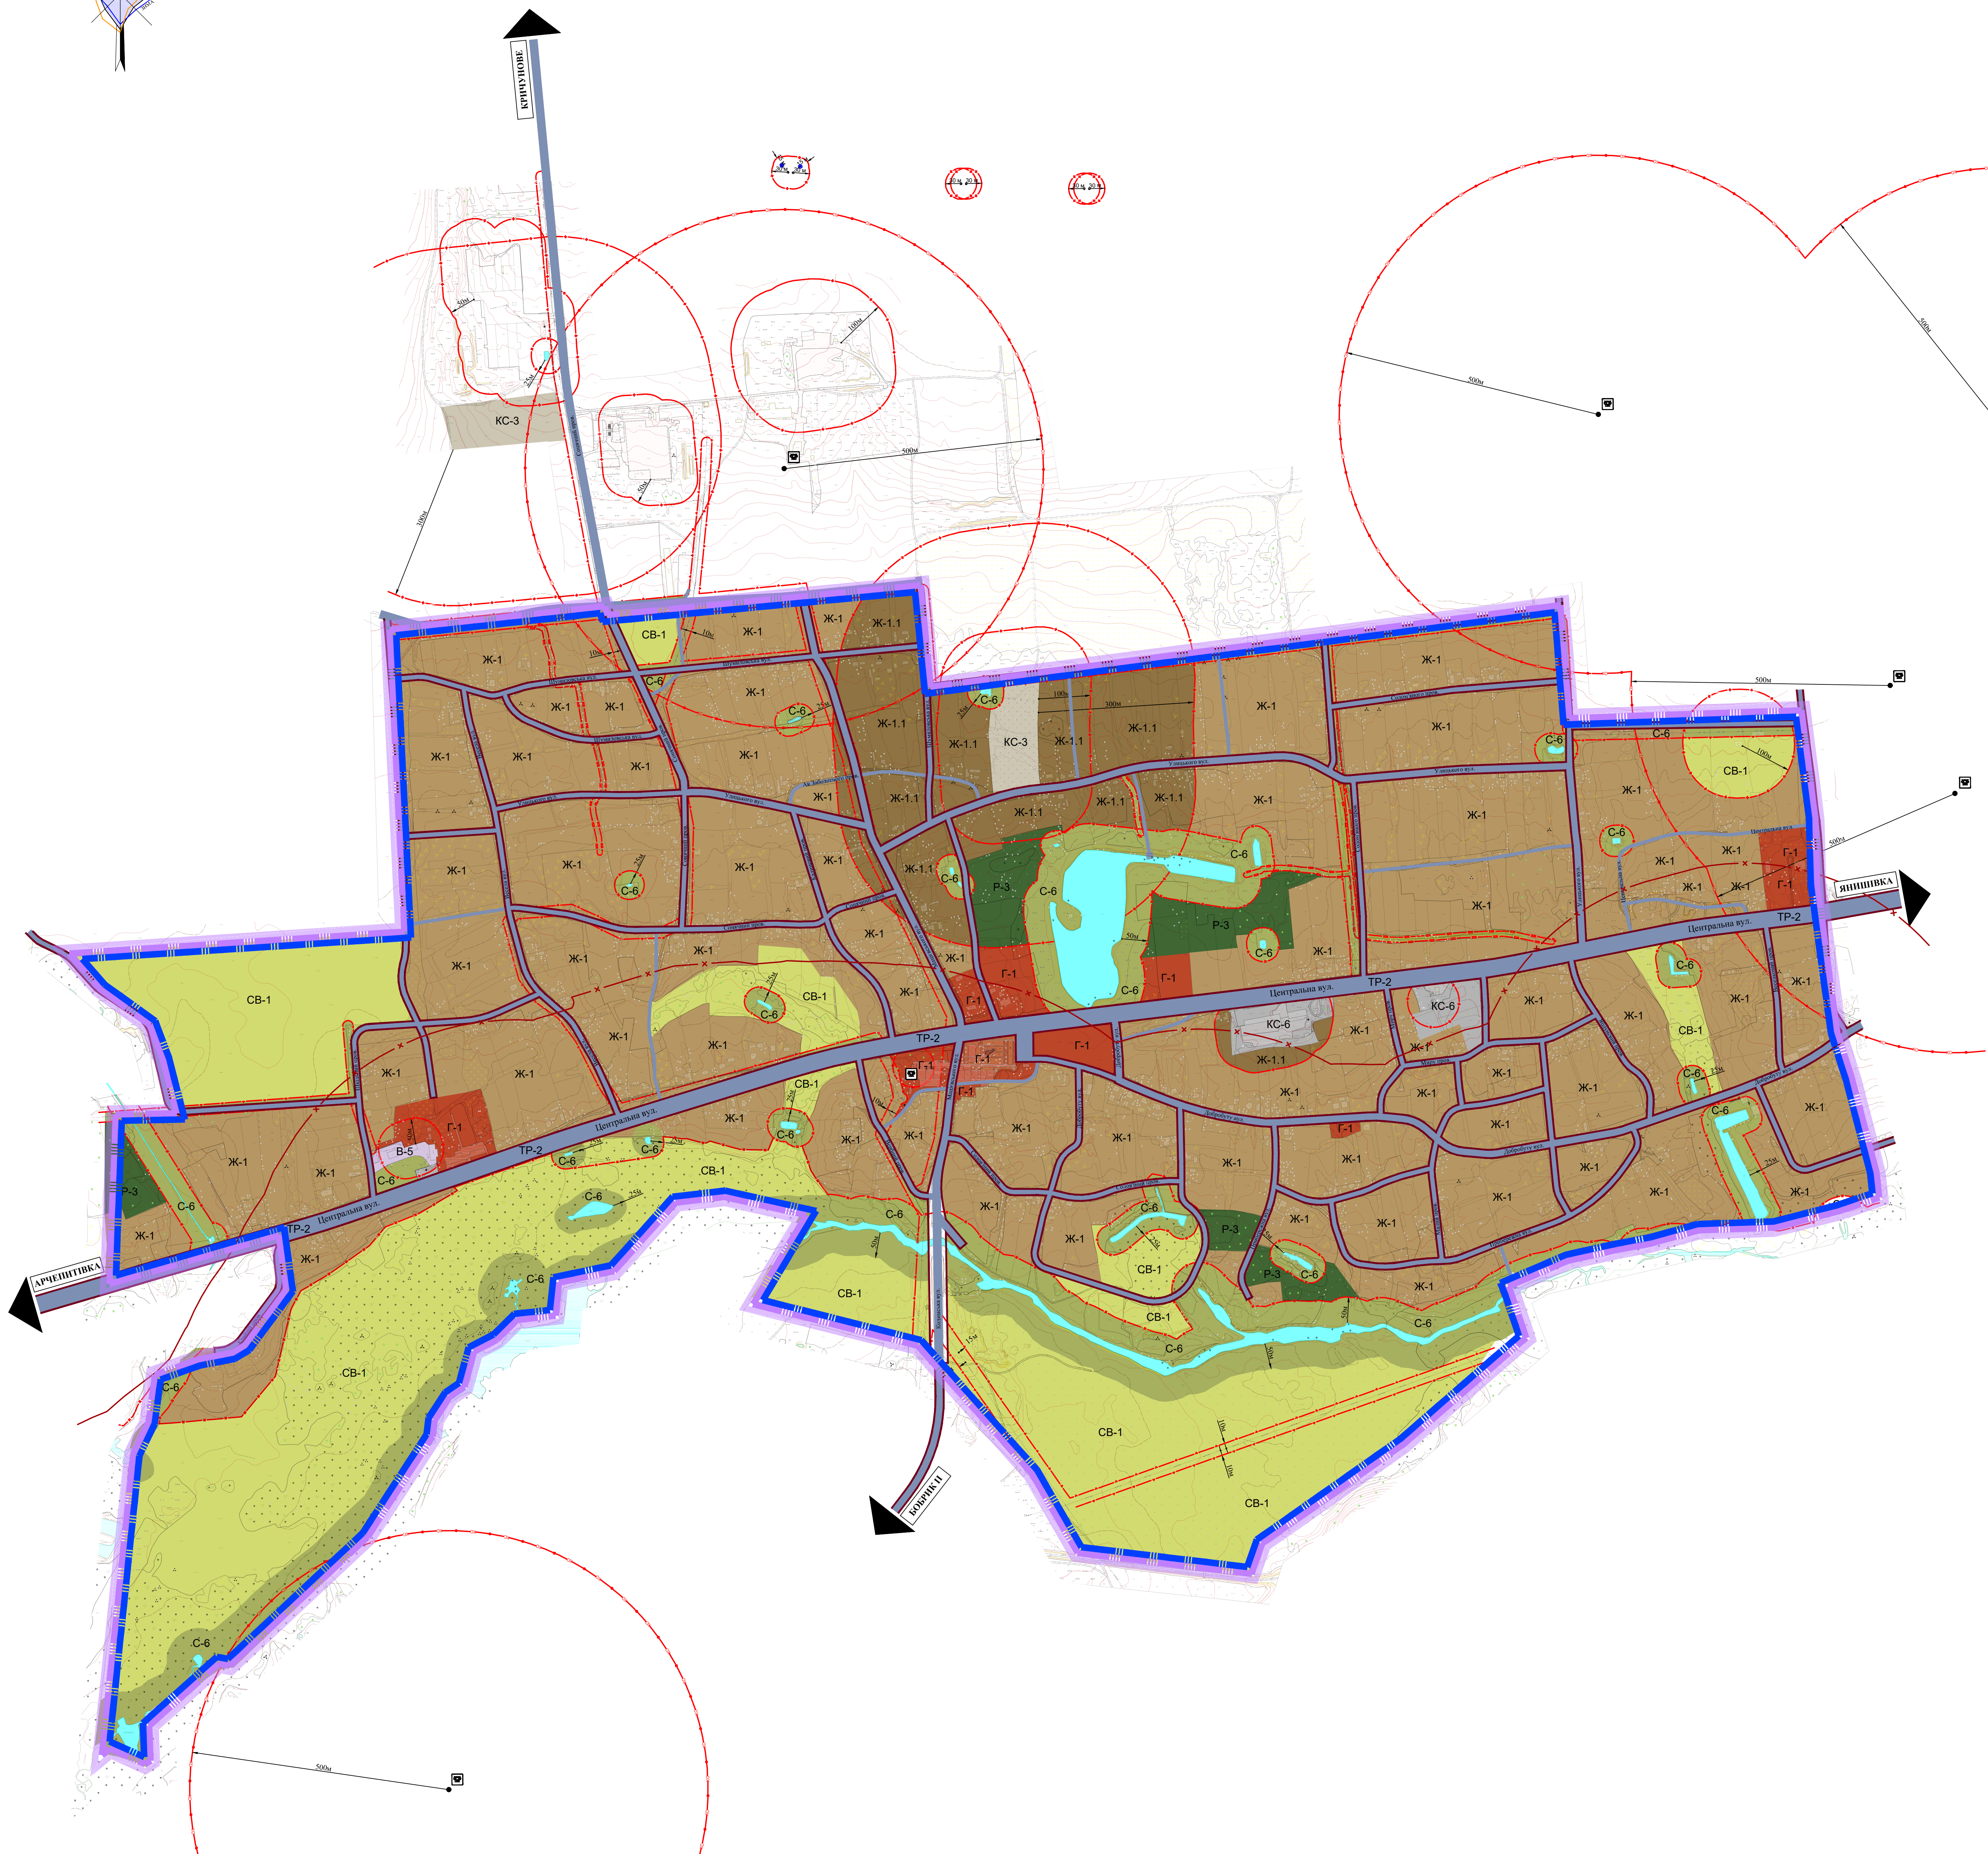


УМОВНІ ПОЗНАЧЕННЯ

	ІСНУЮЧА МЕЖА СЕЛА
	ПРОЕКТНА МЕЖА СЕЛА
	ВУЛИЦІ ТА ДОРОГИ В ЧЕРВОНИХ ЛІНІЯХ
	САНІТАРНО-ЗАХИСНА ЗОНА
	ОХОРОННА ЗОНА
	ПРИБРЕЖНО-ЗАХИСНА СМУГА
	ВОДООХОРОННА ЗОНА
	ОХОРОННА ЗОНА ПАМ'ЯТОК КУЛЬТУРНОЇ СПАДЩИНИ
	ВОДНІ ПОВЕРХНІ
	КУРГАН
	ПАМ'ЯТКА КУЛЬТУРНОЇ СПАДЩИНИ
ГРОМАДСЬКІ ЗОНИ	
	ЗОНА БАГАТОФУНКЦІОНАЛЬНОГО ГРОМАДСЬКОГО ЦЕНТРУ
ЖИТЛОВІ ЗОНИ	
	ЗОНА САДИБНОЇ ЖИТЛОВОЇ ЗАБУДОВИ
	ЗОНА САДИБНОЇ ЖИТЛОВОЇ ЗАБУДОВИ, ЩО ПОТРАПЛЯЄ В СЗЗ
ЛАНДШАФТНО-РЕКРЕАЦІЙНІ ЗОНИ	
	ЗОНА ЗЕЛЕНИХ НАСАДЖЕНЬ ЗАГАЛЬНОГО КОРИСТУВАННЯ
ВИРОБНИЧА ЗОНА	
	ЗОНА ПІДПРИЄМСТВ V КЛАСУ ШКІДЛИВОСТІ
ЗОНА ТРАНСПОРТНОЇ ІНФРАСТРУКТУРИ	
	ЗОНА ТРАНСПОРТНОЇ ІНФРАСТРУКТУРИ (В МЕЖАХ ЧЕРВОНИХ ЛІНІЙ)
КОМУНАЛЬНО-СКЛАДСЬКІ ЗОНИ	
	ЗОНА РОЗМІЩЕННЯ ОБ'ЄКТІВ 3-ГО КЛАСУ САНІТАРНОЇ СПЕЦИФІКАЦІЇ
	ЗОНА РОЗМІЩЕННЯ ОБ'ЄКТІВ 6-ГО КЛАСУ САНІТАРНОЇ СПЕЦИФІКАЦІЇ
СПЕЦІАЛЬНІ ЗОНИ	
	ЗОНА СІЛЬСЬКОГОСПОДАРСЬКИХ ЗЕМЕЛЬ
	ЗОНА ЗЕЛЕНИХ НАСАДЖЕНЬ СПЕЦІАЛЬНОГО ПРИЗНАЧЕННЯ

МАСШТАБ 1 : 5000

в 1 см - 50 м

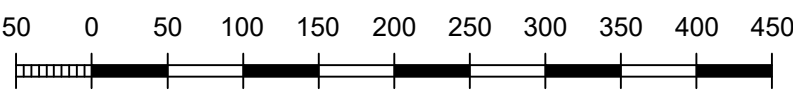

ГЕНЕРАЛЬНИЙ ПЛАН с. БОБРИК ПЕРШИЙ

СТАРДІЯ АРКУШІ АРКУШІВ

СХЕМА ЗОНУВАННЯ ТЕРИТОРІЇ

ГП 8 1

ПІДПИС ДАТА

ГАП

МАРКІТАНЕНКО С. Б.

РОЗРОБИВ

ЛІТВИН Г. О.

ПЕРЕВІРИВ

ПОЛІЩУК І.

ТОВ "АЛЬФА ГАРАНТ ЛІС"