



ГЕНЕРАЛЬНИЙ ПЛАН СЕЛА БОБРИК ПЕРШИЙ ЛЮБАШІВСЬКОГО РАЙОНУ ОДЕСЬКОЇ ОБЛАСТІ

ОСНОВНЕ КРЕСЛЕННЯ  
ПОЄДНАНЕ ЗІ СХЕМОЮ ПРОЕКТНИХ ПЛАНУВАЛЬНИХ ОБМЕЖЕНЬ  
ТА ПЛАНОМ ЧЕРВОНИХ ЛІНІЙ

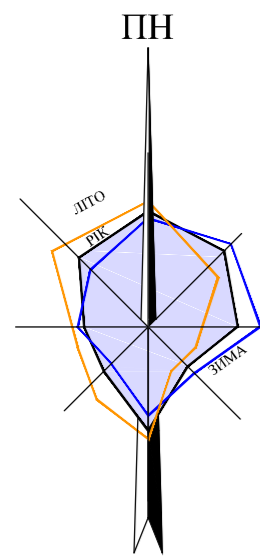

ОСНОВНІ ПОКАЗНИКИ ПРОЕКТУ

НАЗВА ПОКАЗНИКА	ОДИНИЦЯ ВІДПОВІДНОСТІ	ІСТУЮЧИЙ СТАН	ПРОЕКТ
ПЛОЩА НАСЕЛЕНОГО ПУНКТУ	га	448,80	448,80
НАСЕЛЕННЯ	осіб	514	1385
КІЛЬКІСТЬ ПРИСАДИБНИХ ДІЛЯНОК	шт.	270	500
ЖИТЛОВОЇ ТА ГРОМАДСЬКОЇ ЗАБУДОВИ, ВСЬОГО	га	112,89	172,51
ЖИТЛОВОЇ ЗАБУДОВИ		105,93	163,31
ГРОМАДСЬКОЇ ЗАБУДОВИ		6,96	9,20
ВИРОБНИЧОЇ ТА КОМУНАЛЬНО-СКЛАДСЬКОЇ, ВСЬОГО		4,19	5,24
ВИРОБНИЧОЇ ТЕРИТОРІЇ		0,41	0,41
КОМУНАЛЬНО-СКЛАДСЬКОЇ ТЕРИТОРІЇ		1,92	2,97
ТЕРИТОРІЇ КЛАДОВИЩ		1,86	1,86
ЗЕЛЕНИХ НАСАДЖЕНЬ ЗАГАЛЬНОГО КОРИСТУВАННЯ		4,15	7,92
ЗЕЛЕНИХ НАСАДЖЕНЬ СПЕЦІАЛЬНОГО ПРИЗНАЧЕННЯ		-	56,67
СІЛЬСЬКОГОСПОДАРСЬКИХ УГІДЬ		285,07	159,19
ВОДНИХ ПОВЕРХОНЬ		13,34	13,34
ІНШІ ТЕРИТОРІЇ (ВУЛИЦІ, ДОРОГИ, ВСЬОГО)		29,16	33,85
ДОВЖИНА ВУЛИЦЬ ТА ДОРІГ	км	21,29	26,92
ТЕРИТОРІЇ КЛАДОВИЩ ЗА МЕЖАМИ НАСЕЛЕНОГО ПУНКТУ	га	-	1,97

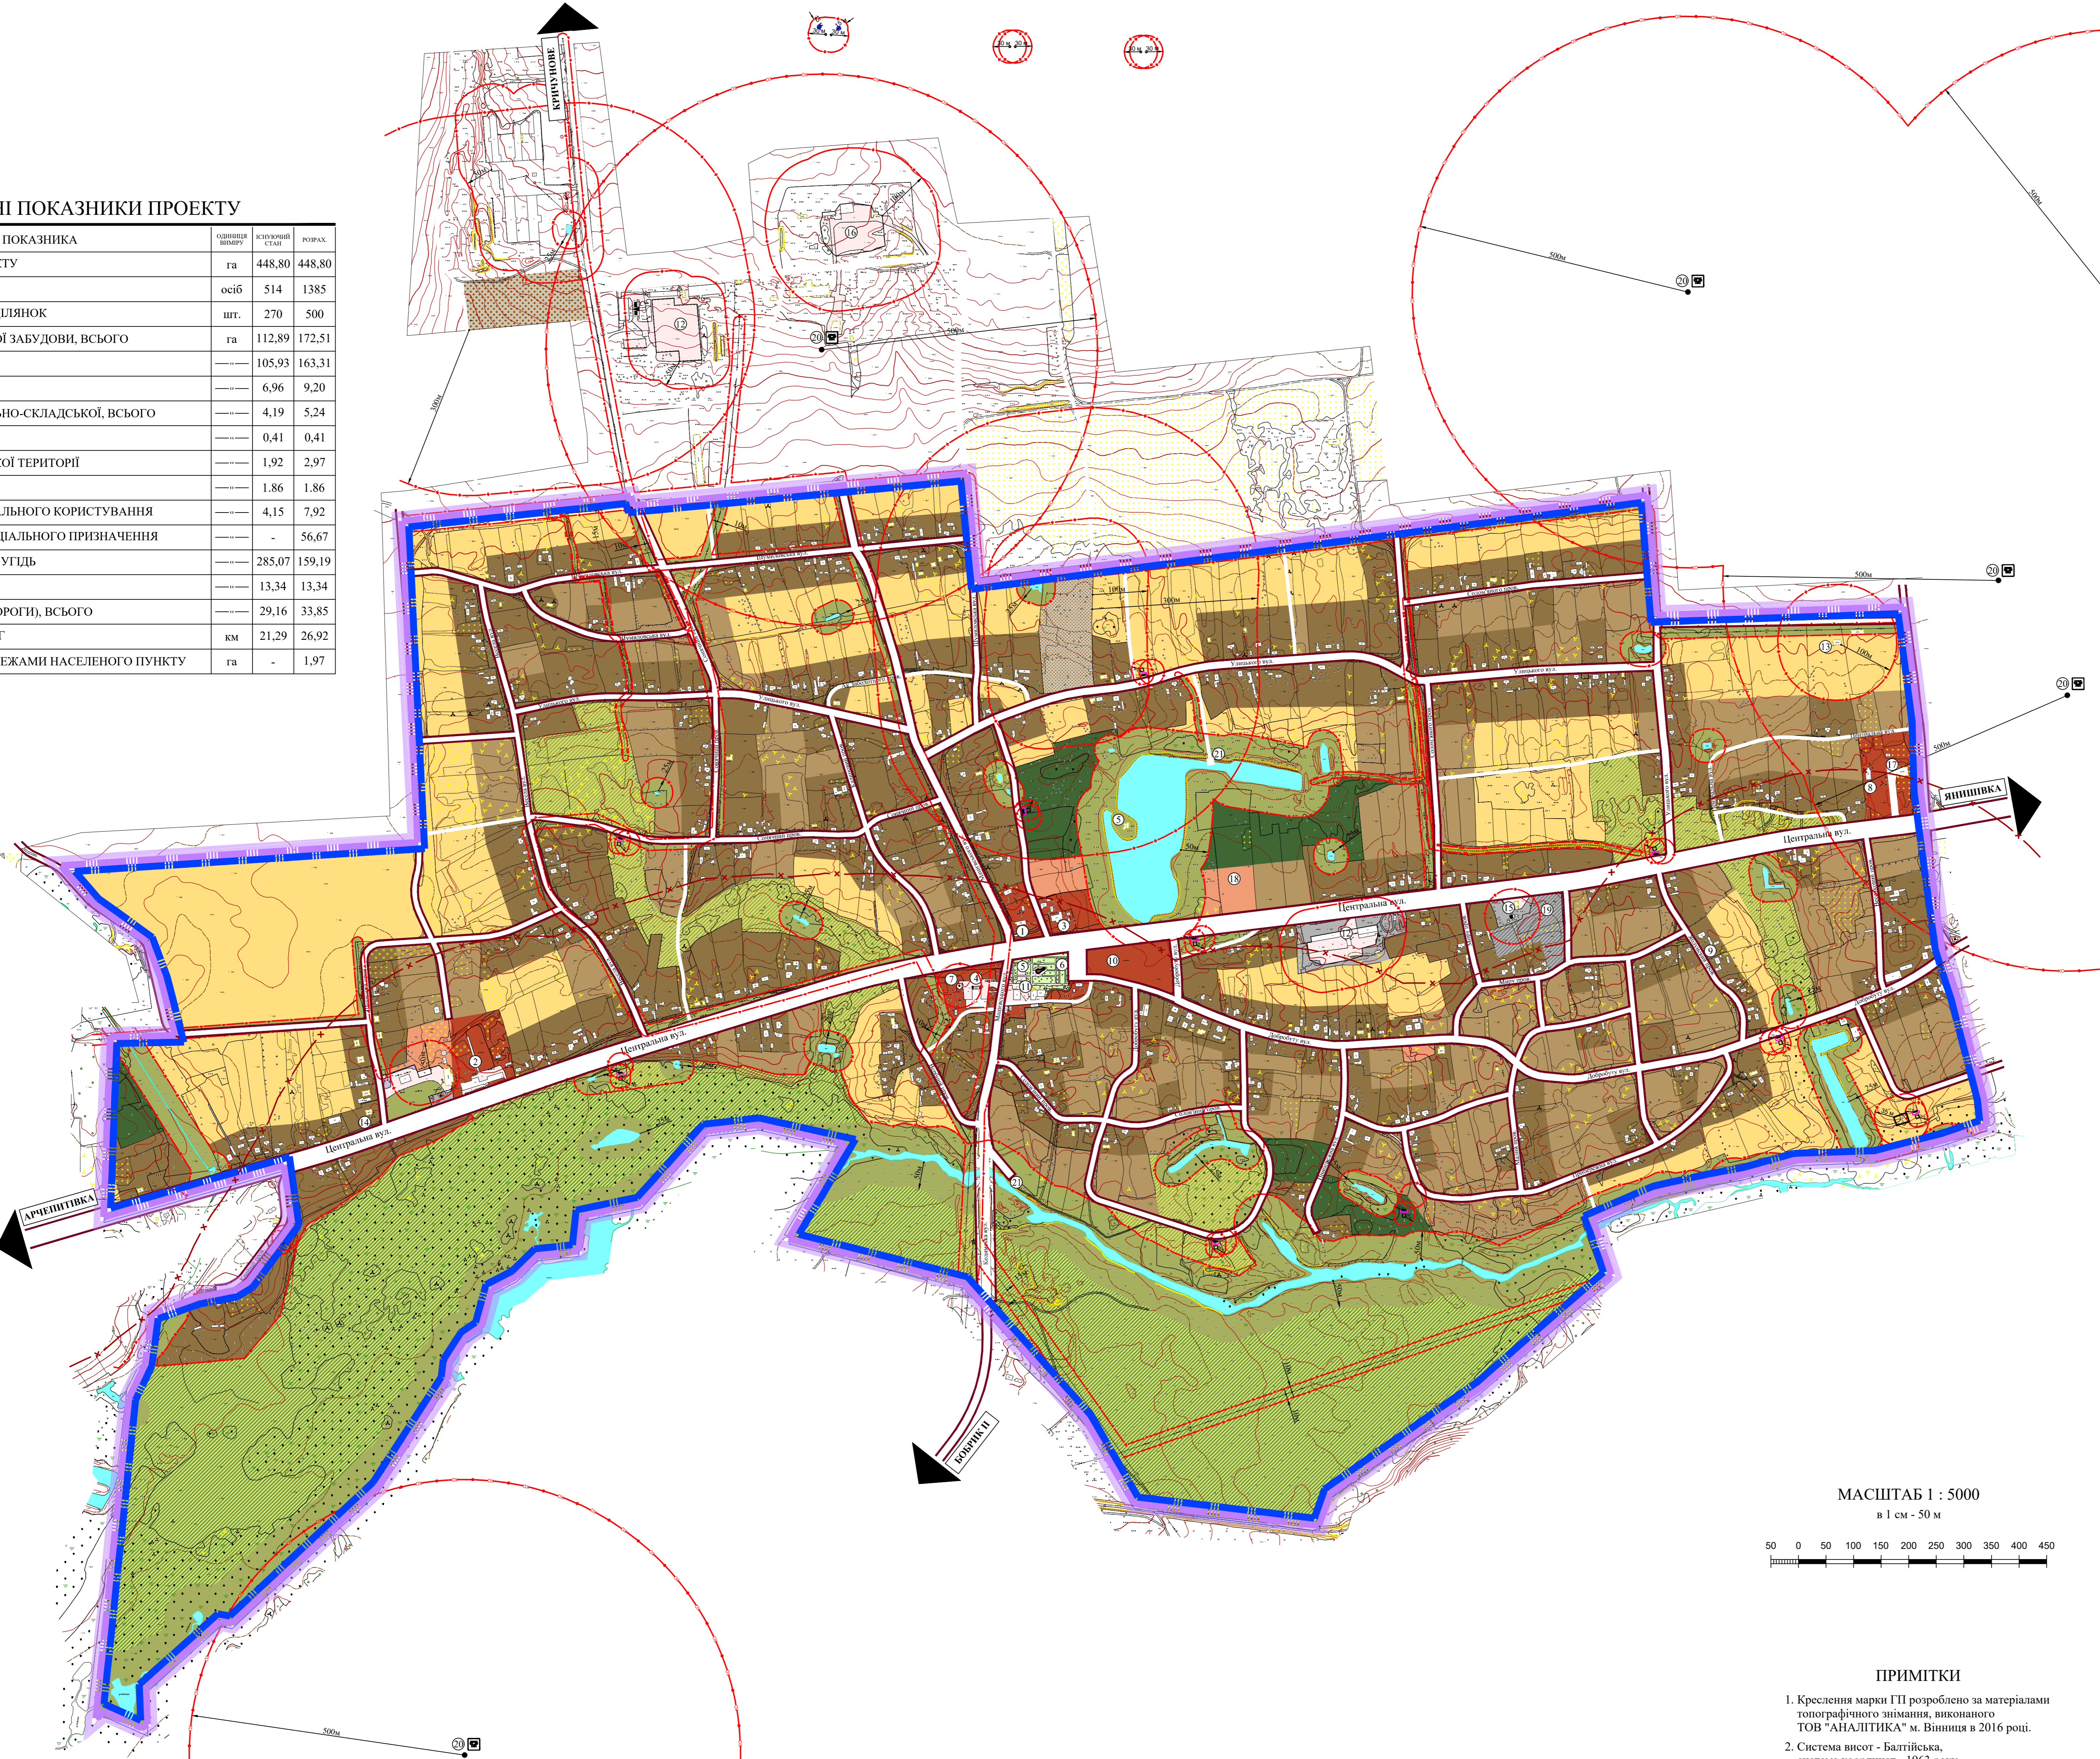

УМОВНІ ПОЗНАЧЕННЯ

ІСНУЮЧІ	ПРОЕКТНІ	НАЗВА
		МЕЖА НАСЕЛЕНОГО ПУНКТУ
		ВУЛИЦІ ТА ДОРОГИ В ЧЕРВОНИХ ЛІНІЯХ
		ТЕРИТОРІЇ САДИБНОЇ ЖИТЛОВОЇ ЗАБУДОВИ
		ТЕРИТОРІЇ СІЛЬСЬКО-ГОСПОДАРСЬКОГО ВИРОБНИЦТВА
		ТЕРИТОРІЇ ГРОМАДСЬКОГО ПРИЗНАЧЕННЯ
		ТЕРИТОРІЇ ПРОМИСЛОВИХ ПІДПРИЄМСТВ
		КОМУНАЛЬНО-СКЛАДСЬКІ ТЕРИТОРІЇ
		ТЕРИТОРІЇ КЛАДОВИЩ
		СІНОКОСИ
		ЗЕЛЕНІ НАСАДЖЕННЯ СПЕЦІАЛЬНОГО ПРИЗНАЧЕННЯ
		ТЕРИТОРІЇ ЗАРЕЗЕРВОВАНІ ДО ПОДАЛЬШОГО ЗАПОВІДАННЯ
		ЗЕЛЕНІ НАСАДЖЕННЯ ЗАГАЛЬНОГО КОРИСТУВАННЯ
		ВОДНІ ПОВЕРХНІ
		САНІТАРНО-ЗАХИСНА ЗОНА
		ОХОРОННА ЗОНА
		ПРИБРЕЖНО-ЗАХИСНА СМУГА
		СМУГА ВІДВОДУ КАНАЛІВ
		ВОДООХОРОННА ЗОНА
		ОХОРОННА ЗОНА ПАМ'ЯТОК КУЛЬТУРНОЇ СПАДЩИНИ
		КУРГАНИ/КУРГАННІ ГРУПИ
		ПАМ'ЯТКА КУЛЬТУРНОЇ СПАДЩИНИ
		ОЧИСНІ СПОРУДИ ПОВЕРХНЕВИХ СТОКІВ
		АРТЕЗІАНСЬКА СВЕРДЛОВИНА

ЕКСПЛІКАЦІЯ

№ п/п	НАЗВА	КІЛЬКІСТЬ	ПРИМІТКИ
1	АДМІНІСТРАТИВНА БУДІВЛЯ У СКЛАДІ		
	- СІЛЬСЬКА РАДА	1	ІСНУЮЧИЙ
	- АПТЕКА	1	ІСНУЮЧИЙ
2	ШКОЛА	1	ІСНУЮЧИЙ
3	ДИТЯЧИЙ САДОК	1	ІСНУЮЧИЙ
4	БУДИНОК КУЛЬТУРИ	1	ІСНУЮЧИЙ
5	КУЛЬТОВА СПОРУДА	2	ІСНУЮЧИЙ
6	ПАМ'ЯТНИЙ ЗНАК	1	ІСНУЮЧИЙ
8	АМБУЛАТОРІЯ СІМЕЙНОЇ ПРАКТИКИ	1	ІСНУЮЧИЙ
9	ВЕТЕРИНАРНА АПТЕКА	1	ІСНУЮЧИЙ
10	ФУТБОЛЬНЕ ПОЛЕ	1	ІСНУЮЧИЙ
11	МАГАЗИН ПРОДУКТОВИХ ТОВАРІВ	1	ІСНУЮЧИЙ
12	СКЛАД	2	ІСНУЮЧИЙ
13	СКЛАД МІНЕРАЛЬНИХ ДОБРІВ	1	ІСНУЮЧИЙ
14	ШИНМОНТАЖ	1	ІСНУЮЧИЙ
15	АЗС	1	ІСНУЮЧИЙ
16	ТРАКТОРНА БРИГАДА	1	ІСНУЮЧИЙ
17	ЦЕНТР СОЦІАЛЬНОГО ОБСЛУГОВУВАННЯ ТА ЛІКУВАННЯ	1	ПРОЕКТ
18	РИНОК	1	ПРОЕКТ
19	ПОЖЕЖНЕ ДЕПО	1	ПРОЕКТ
21	ПОЖЕЖНИЙ ПІРС	2	ПРОЕКТ
	ПАМ'ЯТКИ КУЛЬТУРНОЇ СПАДЩИНИ		
7	БРАТСЬКА МОГИЛА З РАДЯНСЬКИХ ВОЙНІВ, ЗАГІНУЛИХ ПРИ ЗВІЛЬНЕННІ СЕЛА 30 БЕРЕЗНЯ 1944 Р. ТА ПАМ'ЯТНИК 93 ВОЇНАМ-ОДНОСЕЛЬЦЯМ	1	ІСНУЮЧИЙ
20	КУРГАНИ/КУРГАННІ ГРУПИ		ІСНУЮЧИЙ

ПРИМІТКИ

- Креслення марок ГП розроблено за матеріалами топографічного знімання, виконаного ТОВ "АНАЛІТИКА" м. Вінниця в 2016 році.
- Система висот - Балтійська, система координат - 1963 року, яка узгоджена з державною УСК-2000 суцільні горизонталі проведені через 1,0 м.
- Поперечні профілі вулиць див. кресл. ГП-5

ГЕНЕРАЛЬНИЙ ПЛАН с. БОБРИК ПЕРШИЙ  
ОСНОВНЕ КРЕСЛЕННЯ ПОЄДНАНЕ ЗІ СХЕМОЮ ПРОЕКТНИХ  
ПЛАНУВАЛЬНИХ ОБМЕЖЕНЬ ТА ПЛАНОМ ЧЕРВОНИХ ЛІНІЙ

СТАДІЯ АРКУШІ АРКУШІВ  
ГП 3 1

ГАП РОЗРОБИВ  
ПЕРЕВІРИВ

МАРКІТАНЕНКО С. Б.  
ЛИТВИН Г. О.  
ПОЛІЩУК І. Г.

ТОВ "АЛЬФА ГАРАНТ ДІС"