План існуючого використання суміщений з опорним планом та схемою існуючих планувальних обмежень М 1:1000

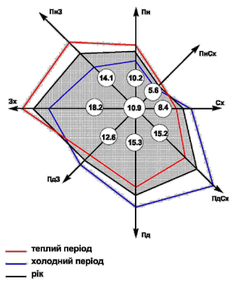

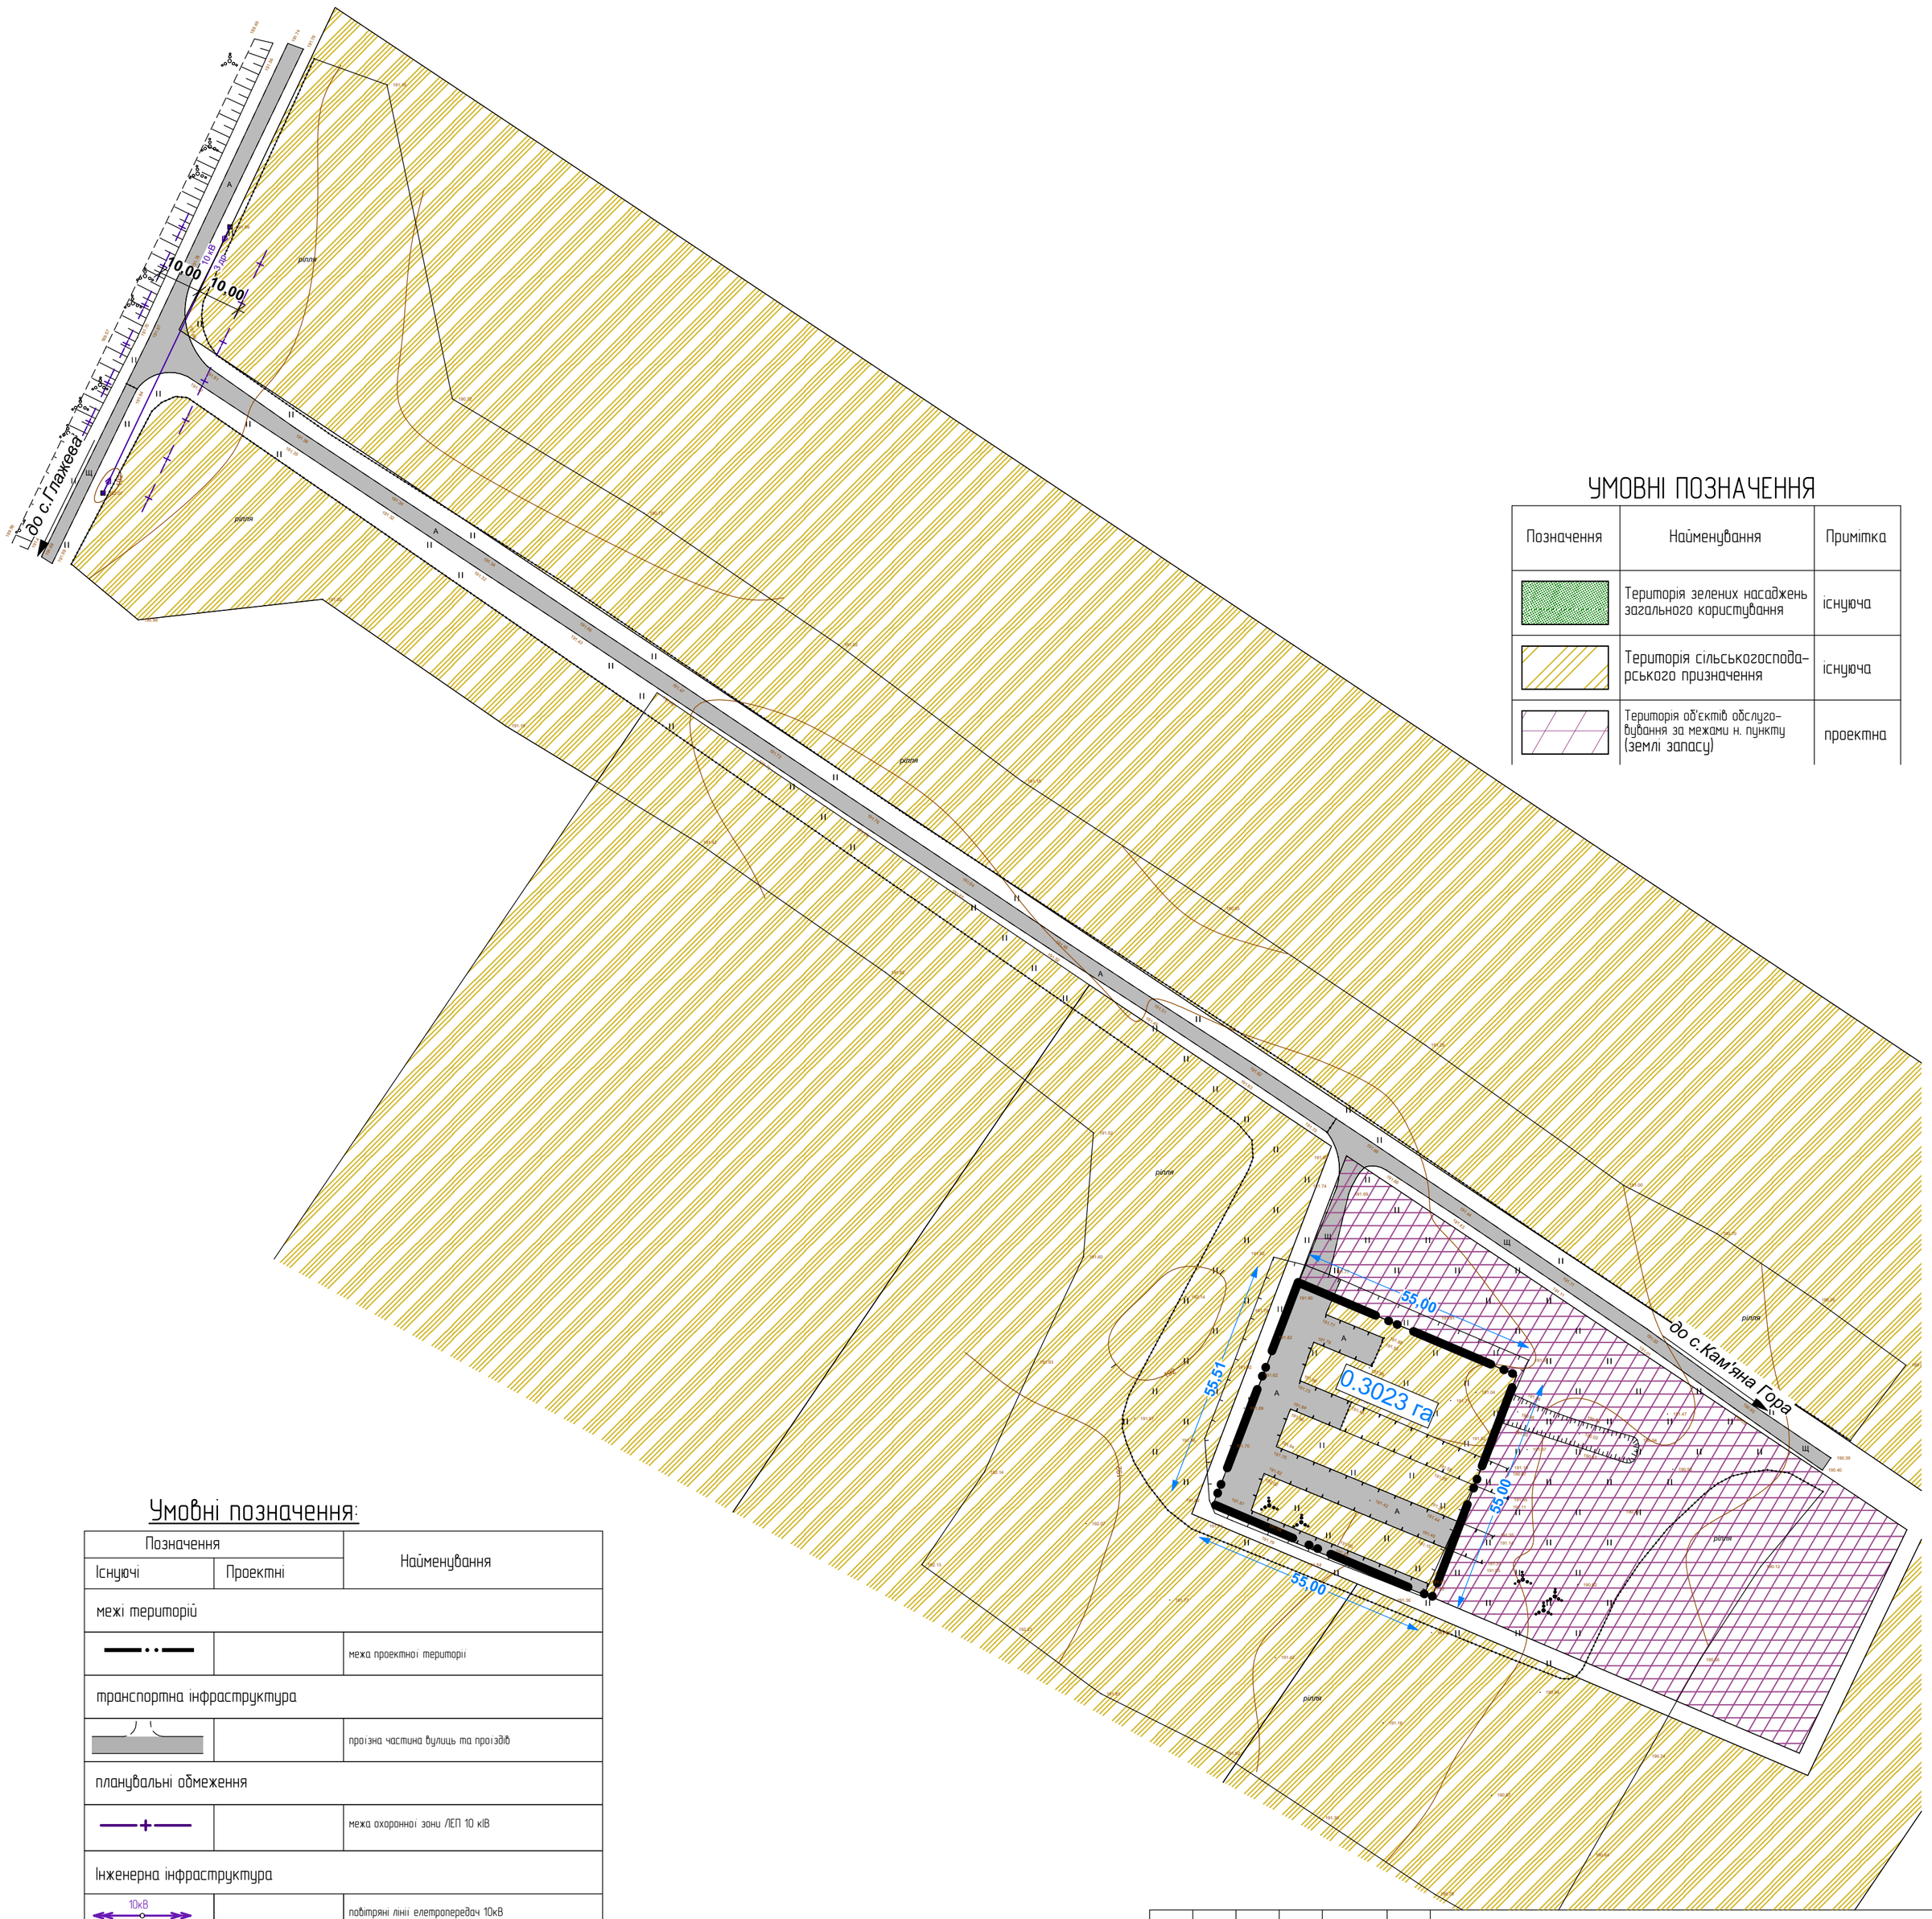

УМОВНІ ПОЗНАЧЕННЯ

Позначення	Найменування	Примітка
	Територія зелених насаджень загального користування	існуюча
	Територія сільськогосподарського призначення	існуюча
	Територія об'єктів обслуговування за межами н. пункту (землі запасу)	проектна

Умовні позначення:

Позначення		Найменування
Існуючі	Проектні	
межі територій		
		межа проектної території
транспортна інфраструктура		
		проїзна частина вулиць та проїздів
планувальні обмеження		
		межа охоронної зони ЛЕП 10 кІВ
Інженерна інфраструктура		
10кВ		повітряні лінії елетропередач 10кВ

Примітка:
1. Креслення виконане на основі топографічної зйомки наданої ФОП А.Довгалець у 2021 році у М 1:1000 в системі координат УСК-2000
2. Нерухомі об'єкти культурної спадщини, землі історико-культурного призначення, території історичних ареалів – відсутні.
3. Реалізація проектних рішень передбачена в один етап строком від 3-7 років

Зм.	Кільк.	Арк.	№ док.	Підп.	Дата	Ар/20-Ка/12		
						Детальний план території підприємства 2 класу шкідливості (виробництво деревного вугілля ретортним способом) за межами населених пунктів на території Малолюбашанської сільської ради Рівненського району		
ГАП		Назаренко К.Ю.			07.21		Стадія	Аркуш	Аркушів
Розробив		Назаренко К.Ю.			07.21		ДПТ	2	
						План існуючого використання суміщений з опорним планом та схемою існуючих планувальних обмежень М 1:1000	"АрКа" ФОП Назаренко Катерина Юріївна м.Рівне	

Погоджено:
Зам. інв. №
Підпис і дата
Інв. № об.