ПРОЕКТ ВНЕСЕННЯ ЗМІН ДО ДЕТАЛЬНОГО ПЛАНУ ТЕРИТОРІЇ
житлового кварталу масиву "Ліщина 2" в селі Байківці Тернопільського району, Тернопільської області

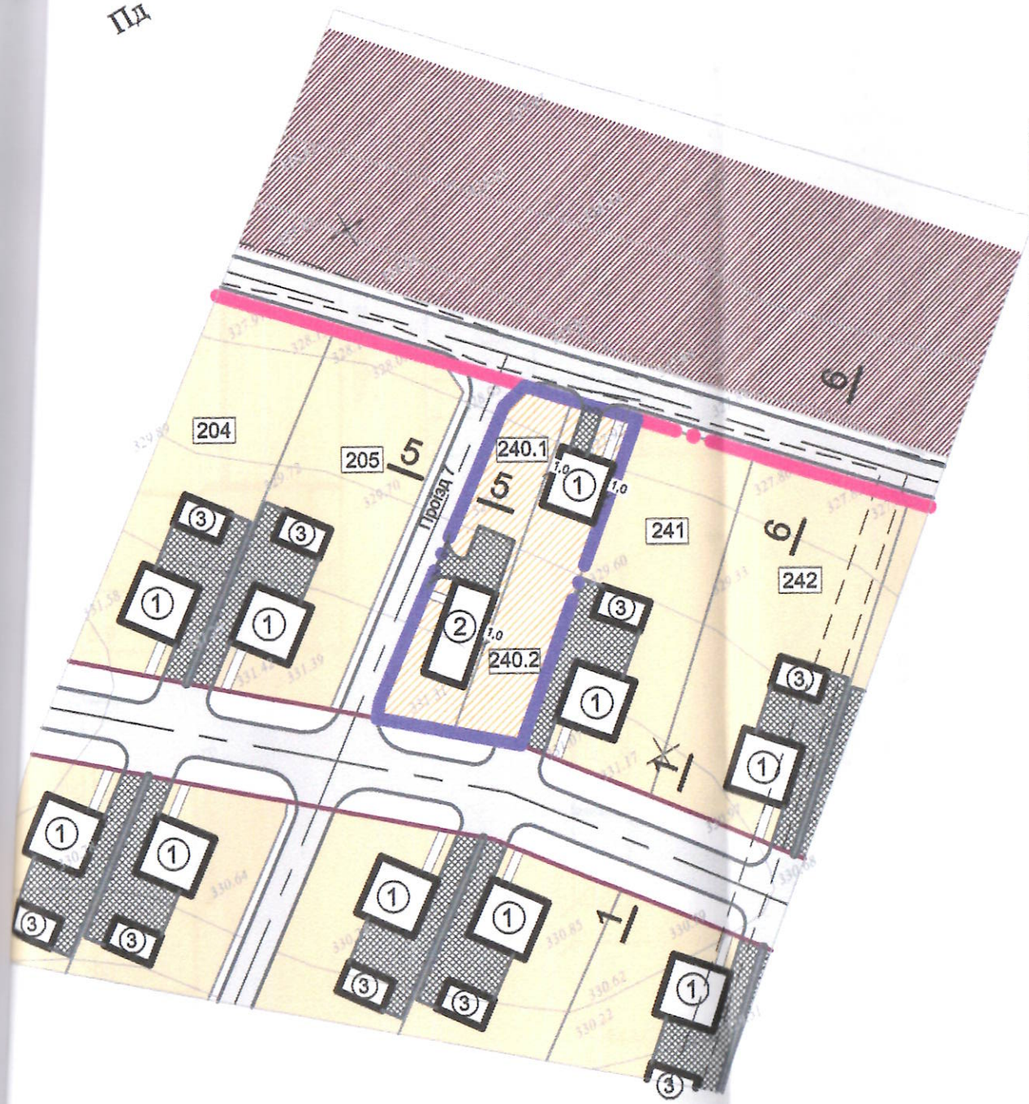

УМОВНІ ПОЗНАЧЕННЯ

Існуючі	Проектні	НАЗВА
		Будівлі та споруди
		Червоні лінії
		Межа території житлового кварталу
		Межа території внесення змін
		Житлова територія в межах кварталу
		Житлова територія за межами кварталу
		Асфальтобетонне мощення
		Мощення тротуарною плиткою
		Межі земельних ділянок
		Існуючі горизонталі
		Відкоси
		Контейнери для сміття
	240.2 33	Номерація земельних ділянок

Номер ділянки	Площа (га)
240.1	0.0666
240.2	0.0626

ЕКСПЛІКАЦІЯ

Позн.	Назва	Примітка
1	Індивідуальний житловий (садибний) будинок (тип 1.)	Проектний
2	Індивідуальний житловий (садибний) будинок (тип 2.)	Проектний
3	Господарська споруда	Проектна

N п/п	Назва	Од. вим.	Кількість
1	Площа проектної території	га	0,1292
2	Кількість проектних земельних ділянок садибної забудови	шт.	2
3	Площа проектних земельних ділянок садибної забудови	га	0,1292
4	Кількість проектних садибних будинків	шт.	2
5	Площа забудови земельних ділянок	$м^2$	250

* - *Стосується лише проектної території*

МАСШТАБ 1 : 1000
в 1 см - 10 м

ПРИМІТКИ

1. Детальний план території розроблений за матеріалами топографічного знімання М 1:1000, виконаного в 2018 році.
2. Перетини рельєфу - через 0,5 м.
3. Радіус повороту заїзду на земельні ділянки - 3м.
4. Паркування автомобілів здійснюється в межах території земельних ділянок.
5. Даний аркуш дивитись разом з основним комплектом креслень Детального плану території житлового кварталу масиву "Ліщина 2" в с. Байківці.

Зм.	Кільк.	Арк.	№док	Підпис	Дата	11 - 19 ГП		
					2019р.	ПРОЕКТ ВНЕСЕННЯ ЗМІН ДО ДЕТАЛЬНОГО ПЛАНУ ТЕРИТОРІЇ житлового кварталу масиву "Ліщина 2" в селі Байківці Тернопільського району Тернопільської області		
ГАП		Огоньок В.С.				ВК Байковецької сільської ради Тернопільського району Тернопільської області	Стадія: ДПТ	Аркуш: 3	Аркушів:
Розробив		Огоньок В.С.				ДЕТАЛЬНИЙ ПЛАН ТЕРИТОРІЇ - ОСНОВНЕ КРЕСЛЕННЯ	Архітектурно-проектне бюро "АРКО" СПД ФО Огоньок В.С.		

ОСОБА ПІДПРИЄМЕЦЬ ОГОНЬОК Володимир Сергійович 2470106074 УКРАЇНА ТЕРНОПІЛЬСЬКА