ДЕТАЛЬНИЙ ПЛАН ТЕРИТОРІЇ

ЖИТЛОВОЇ ЗАБУДОВИ В С. БАЙКІВЦІ ТЕРНОПІЛЬСЬКОГО РАЙОНУ ТЕРНОПІЛЬСЬКОЇ ОБЛАСТІ (земельні ділянки Мигаля М. С., Ткач М. М.)

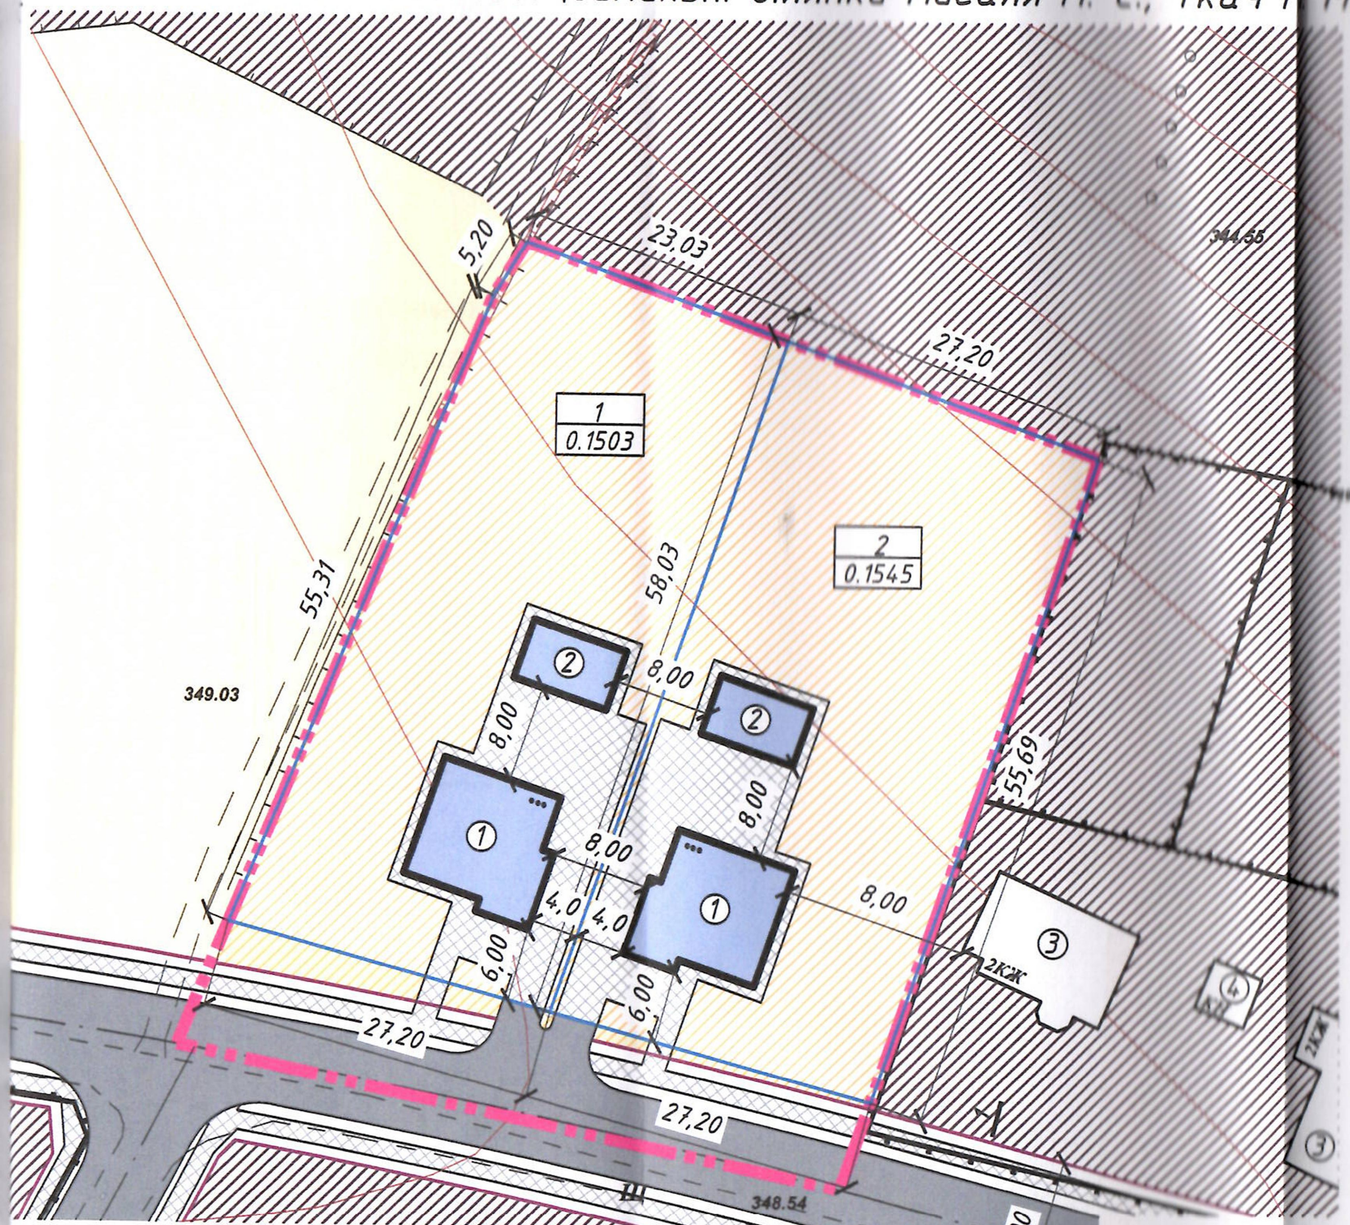

ЕКСПЛІКАЦІЯ

Назва	Примітка
Садибний будинок (індивідуальний будинок)	Проект
Господарська будівля	Проект
Житлові будинки	Існуючі
Господарська будівля	Існуюча
Житлові будинки	Будівництво

УМОВНІ ПОЗНАЧЕННЯ

Існуючі	Проектні	Назва
		Межа проектної території
		Кадастрові межі земельних ділянок
2КЖ		Будівлі та споруди
		Території для будівництва та обслуговування житлового будинку, господарських будівель і споруд
		Садибна житлова забудова (територія Байковецької сільської ради)*
		Території для ведення особистого селянського господарства
		Мощення тротуарною плиткою
		Вулиці в червоних лініях*
		Укіс
		Горизонталі з відмітками висот
		Огорожі
	1 / 0.1503	Номер ділянки / Площа ділянки

* – передбачено Генеральним планом села Байківці

ТЕХНІКО-ЕКОНОМІЧНІ ПОКАЗНИКИ

N п/п	Назва	Од. вим.	Кількість
1	Площа проектної території	га	0,3547
2	Кількість проектних земельних ділянок житлової (садибної) забудови	шт.	2
3	Площа проектної земельної ділянки житлової (садибної) забудови №1 Мигаля М. С.	га	0,1503
4	Площа проектної земельної ділянки житлової (садибної) забудови №2 Ткач М. М.	га	0,1545
5	Площа проектної території за межами земельних ділянок	га	0,0499
6	Площа забудови земельних ділянок	$м^2$	300,00

ПРИМІТКИ

1. Детальний план території розроблений за матеріалами топографічного знімання М 1:500, наданого замовником.
2. Перетини рельєфу – через 1 м.
3. Радіус повороту заїзду на земельну ділянку – 3 м.

МАСШТАБ 1 : 500
в 1 см – 5 м

Зм.	Кільк.	Арк.	№док.	Підпис	Дата
					2020р.
ГАП		Огоньок В.С.			
Розробив		Огоньок В.С.			

ОСОБА - ПІДПИС
ОГОНЬОК Володимир Сергійович 2476100674 УКРАЇНА ТЕРНОПІЛЬ

03 – 20 ГП

ДЕТАЛЬНИЙ ПЛАН ТЕРИТОРІЇ житлової забудови в с. Байківці Тернопільського району Тернопільської області (земельні ділянки Мигаля М. С., Ткач М. М.)

Замовник: Байковецька сільська рада Тернопільського району Тернопільської області

Стадія	Аркуш	Аркушів
ДПТ	3	

ПРОЕКТНИЙ ПЛАН; ПЛАН ЧЕРВОНИХ ЛІНІЙ

Архітектурно-проектне бюро "АРКО"