

Основні Техніко-Економічні Показники генерального плану					
Показники	Одиниця виміру	Вихідний рік 2010р.		Розрахунковий період 2030р.	
		с. Нескучне	с. Зелене	с. Нескучне	с. Зелене
А. Територія житлової та громадської забудови, всього.	<i>га</i>	52,65	26,13	85,11	30,0
1. Територія житлової забудови.	<i>га</i>	49,3	26,13	81,76	30,0
У розрахунку на 1 чол.	<i>м²/чол.</i>				
2. Територія громадської забудови.	<i>га</i>	0,05	---	0,05	---
3. Землі історико-культурного призначення.	<i>га</i>	3,3	---	3,3	
Б. Виробнича зона, всього.	<i>га</i>	---	---	6,5	21,91
3. Виробнича територія.	<i>га</i>	---	---	5,7	21,5
4. Територія під очисними спорудами кладовищами, сміттєзвалищами.	<i>га</i>	---	---	0,8	0,41
В. Інші території в межах сільського населеного пункту.	<i>га</i>	51,15	21,77	153,23	81,15
5. Територія зелених насаджень загального користування.	<i>га</i>	5,4	---	13,3	1,0
У розрахунку на 1 чол.	<i>м²/чол.</i>				
6. Водойми.	<i>га</i>	---	---	5,8	3,1
7. Сільськогосподарські землі.	<i>га</i>	39,57	19,4	119,08	72,55
8. Інші території (вулиці, дороги, відкриті території).	<i>га</i>	6,18	2,37	15,05	4,5
Баланс території	<i>га</i>	103,8	47,9	244,84	133,06



ГЕНЕРАЛЬНИЙ ПЛАН

с. НЕСКУЧНЕ та с. ЗЕЛЕНЕ

Харківського району Харківської області

(Схема інженерних мереж)

М 1:5000

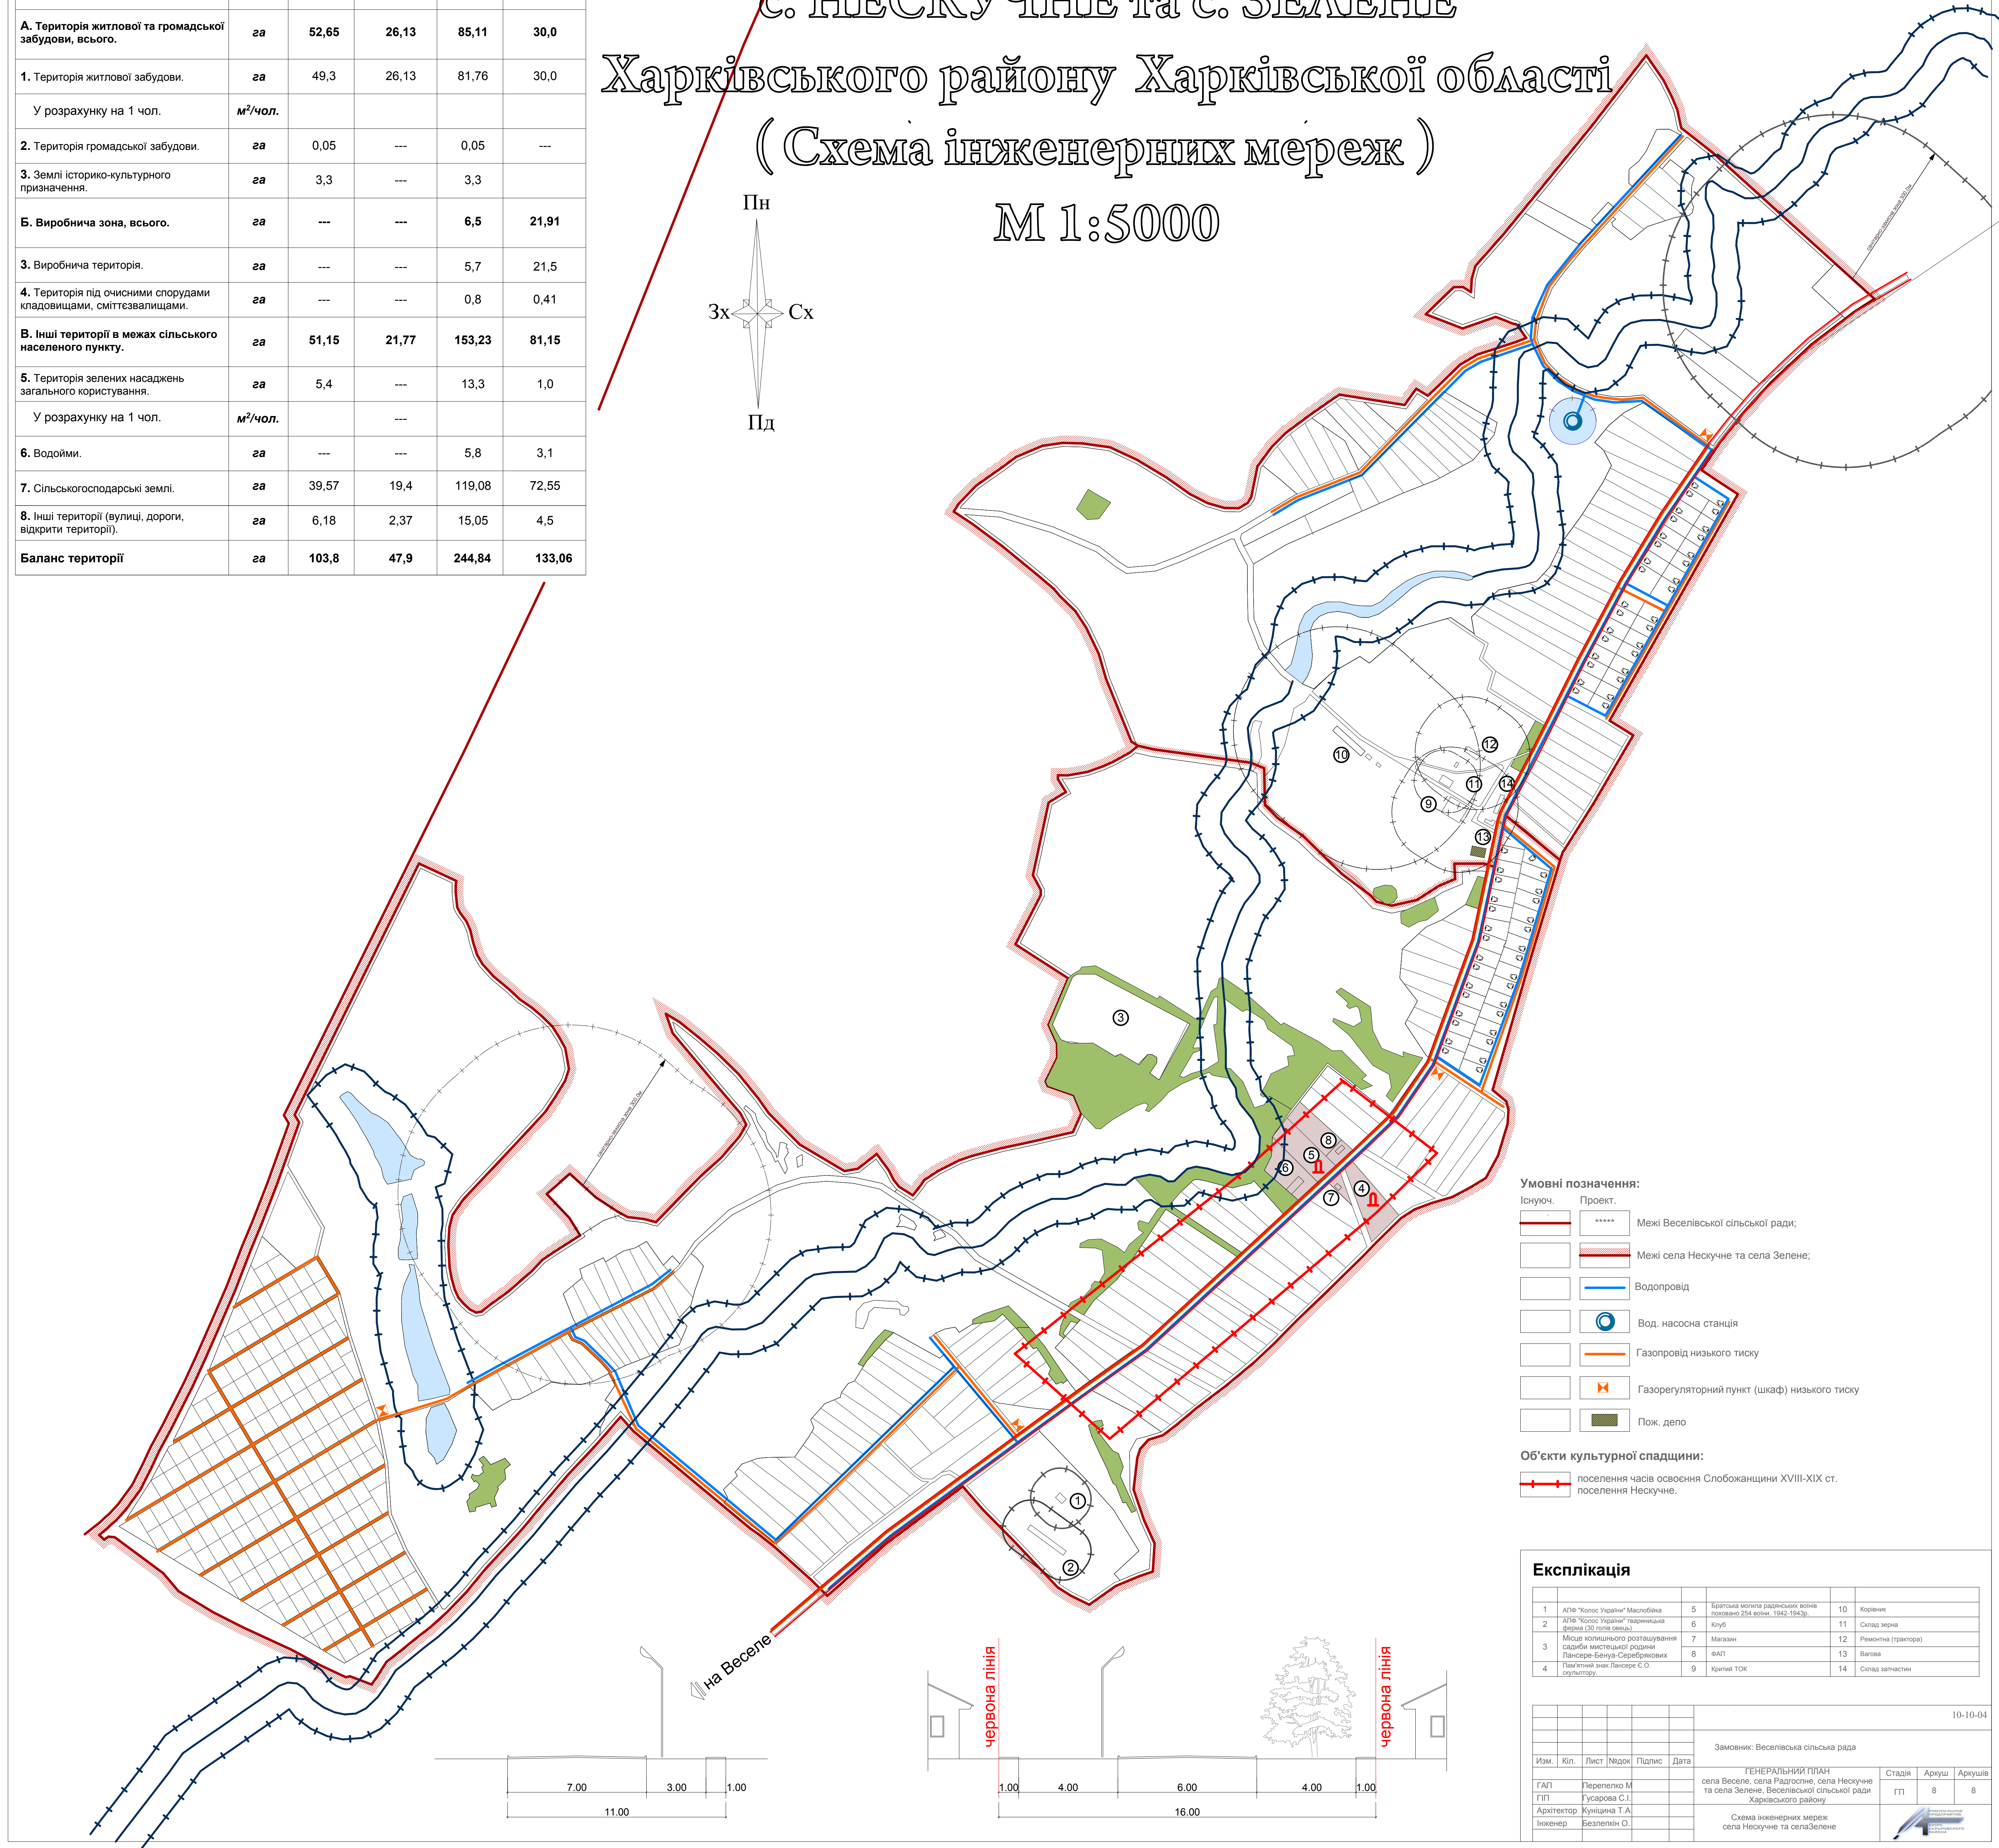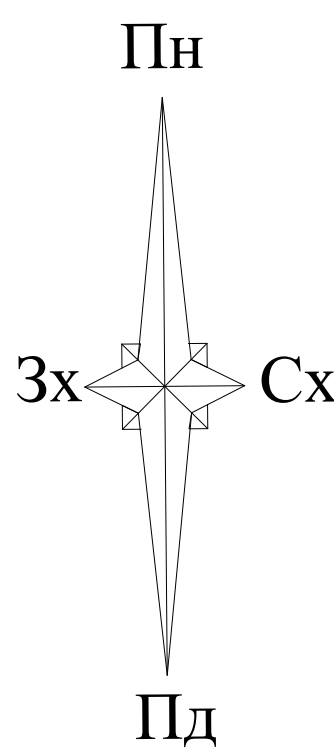

- Умовні позначення:**
- | | | |
|---------|---------|--|
| Існуюч. | Проект. | |
| — | ---- | Межі Веселівської сільської ради; |
| — | — | Межі села Нескучне та села Зелене; |
| — | — | Водопровід |
| — | — | Вод. насосна станція |
| — | — | Газопровід низького тиску |
| — | — | Газорегуляторний пункт (шкаф) низького тиску |
| — | — | Пож. депо |
- Об'єкти культурної спадщини:**
- | | | |
|---|---|---|
| — | — | поселення часів освоєння Слобожанщини XVIII-XIX ст. |
| — | — | поселення Нескучне. |

Експлікація					
1	АГП "Ополіс України" Маслобійка	5	Братська могила радянських воїнів, поховано 254 воїни. 1945-1949рр.	10	Коривик
2	АГП "Ополіс України" тваринами	6	Клуб	11	Склад зерна
3	Місце колишнього розташування садиби місцевої родини Панасенко-Беліш-Сербовських	7	Магазин	12	Ремонтна (тракторів)
4	Пам'ятний знак Лаврову С.О. скульптури	8	ФАП	13	Вагони
		9	Крилий ТОК	14	Склад зачатин

Ізм.	Кіл.	Лист	Надск.	Підпис	Дата	10-10-04		
						Замовник: Веселівська сільська рада		
ГАП Перелічено М. Гусарова С.І.						ГЕНЕРАЛЬНИЙ ПЛАН села Веселе, села Радосливе, села Нескучне та села Зелене, Веселівської сільської ради Харківського району		
Архітектор Кушніцина Т.А.						Стадія	Аркуш	Аркушів
Інженер Безпаленко О.						ГП	8	8
						Схема інженерних мереж села Нескучне та села Зелене		