




# с. Міщівці



## Дунаєвецького району Хмельницької області

### ГЕНЕРАЛЬНИЙ ПЛАН

#### Основне креслення

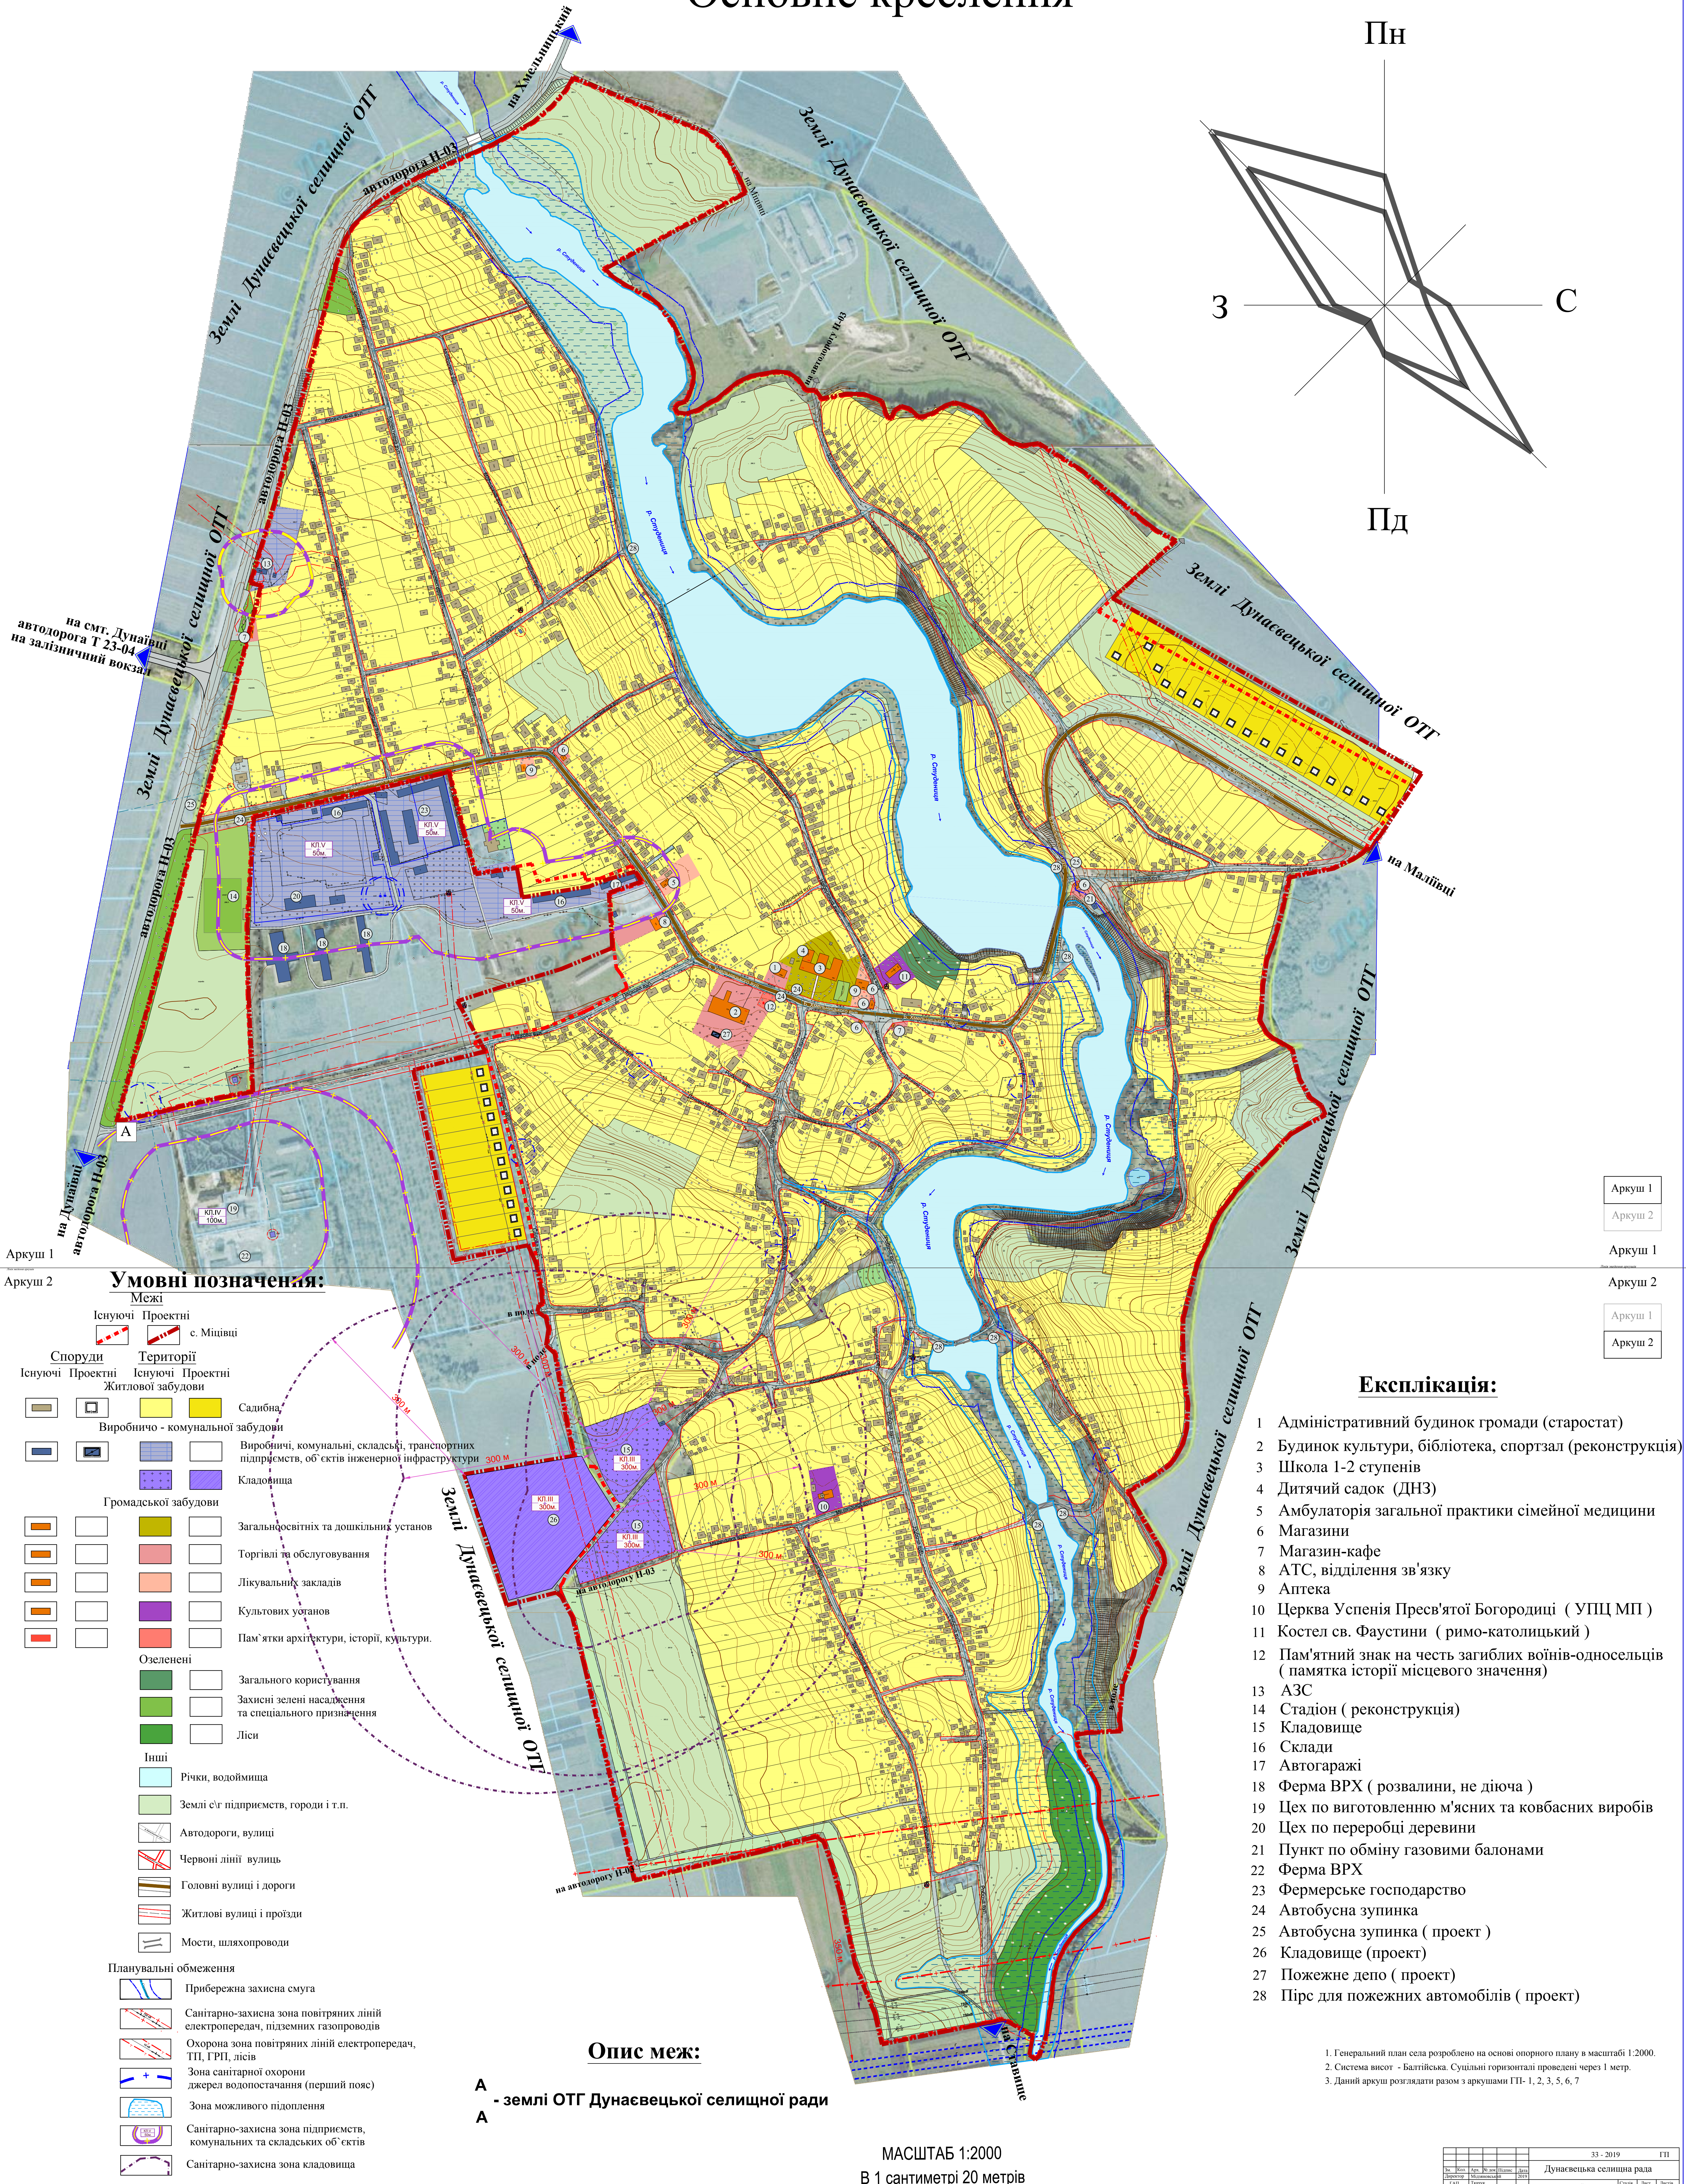



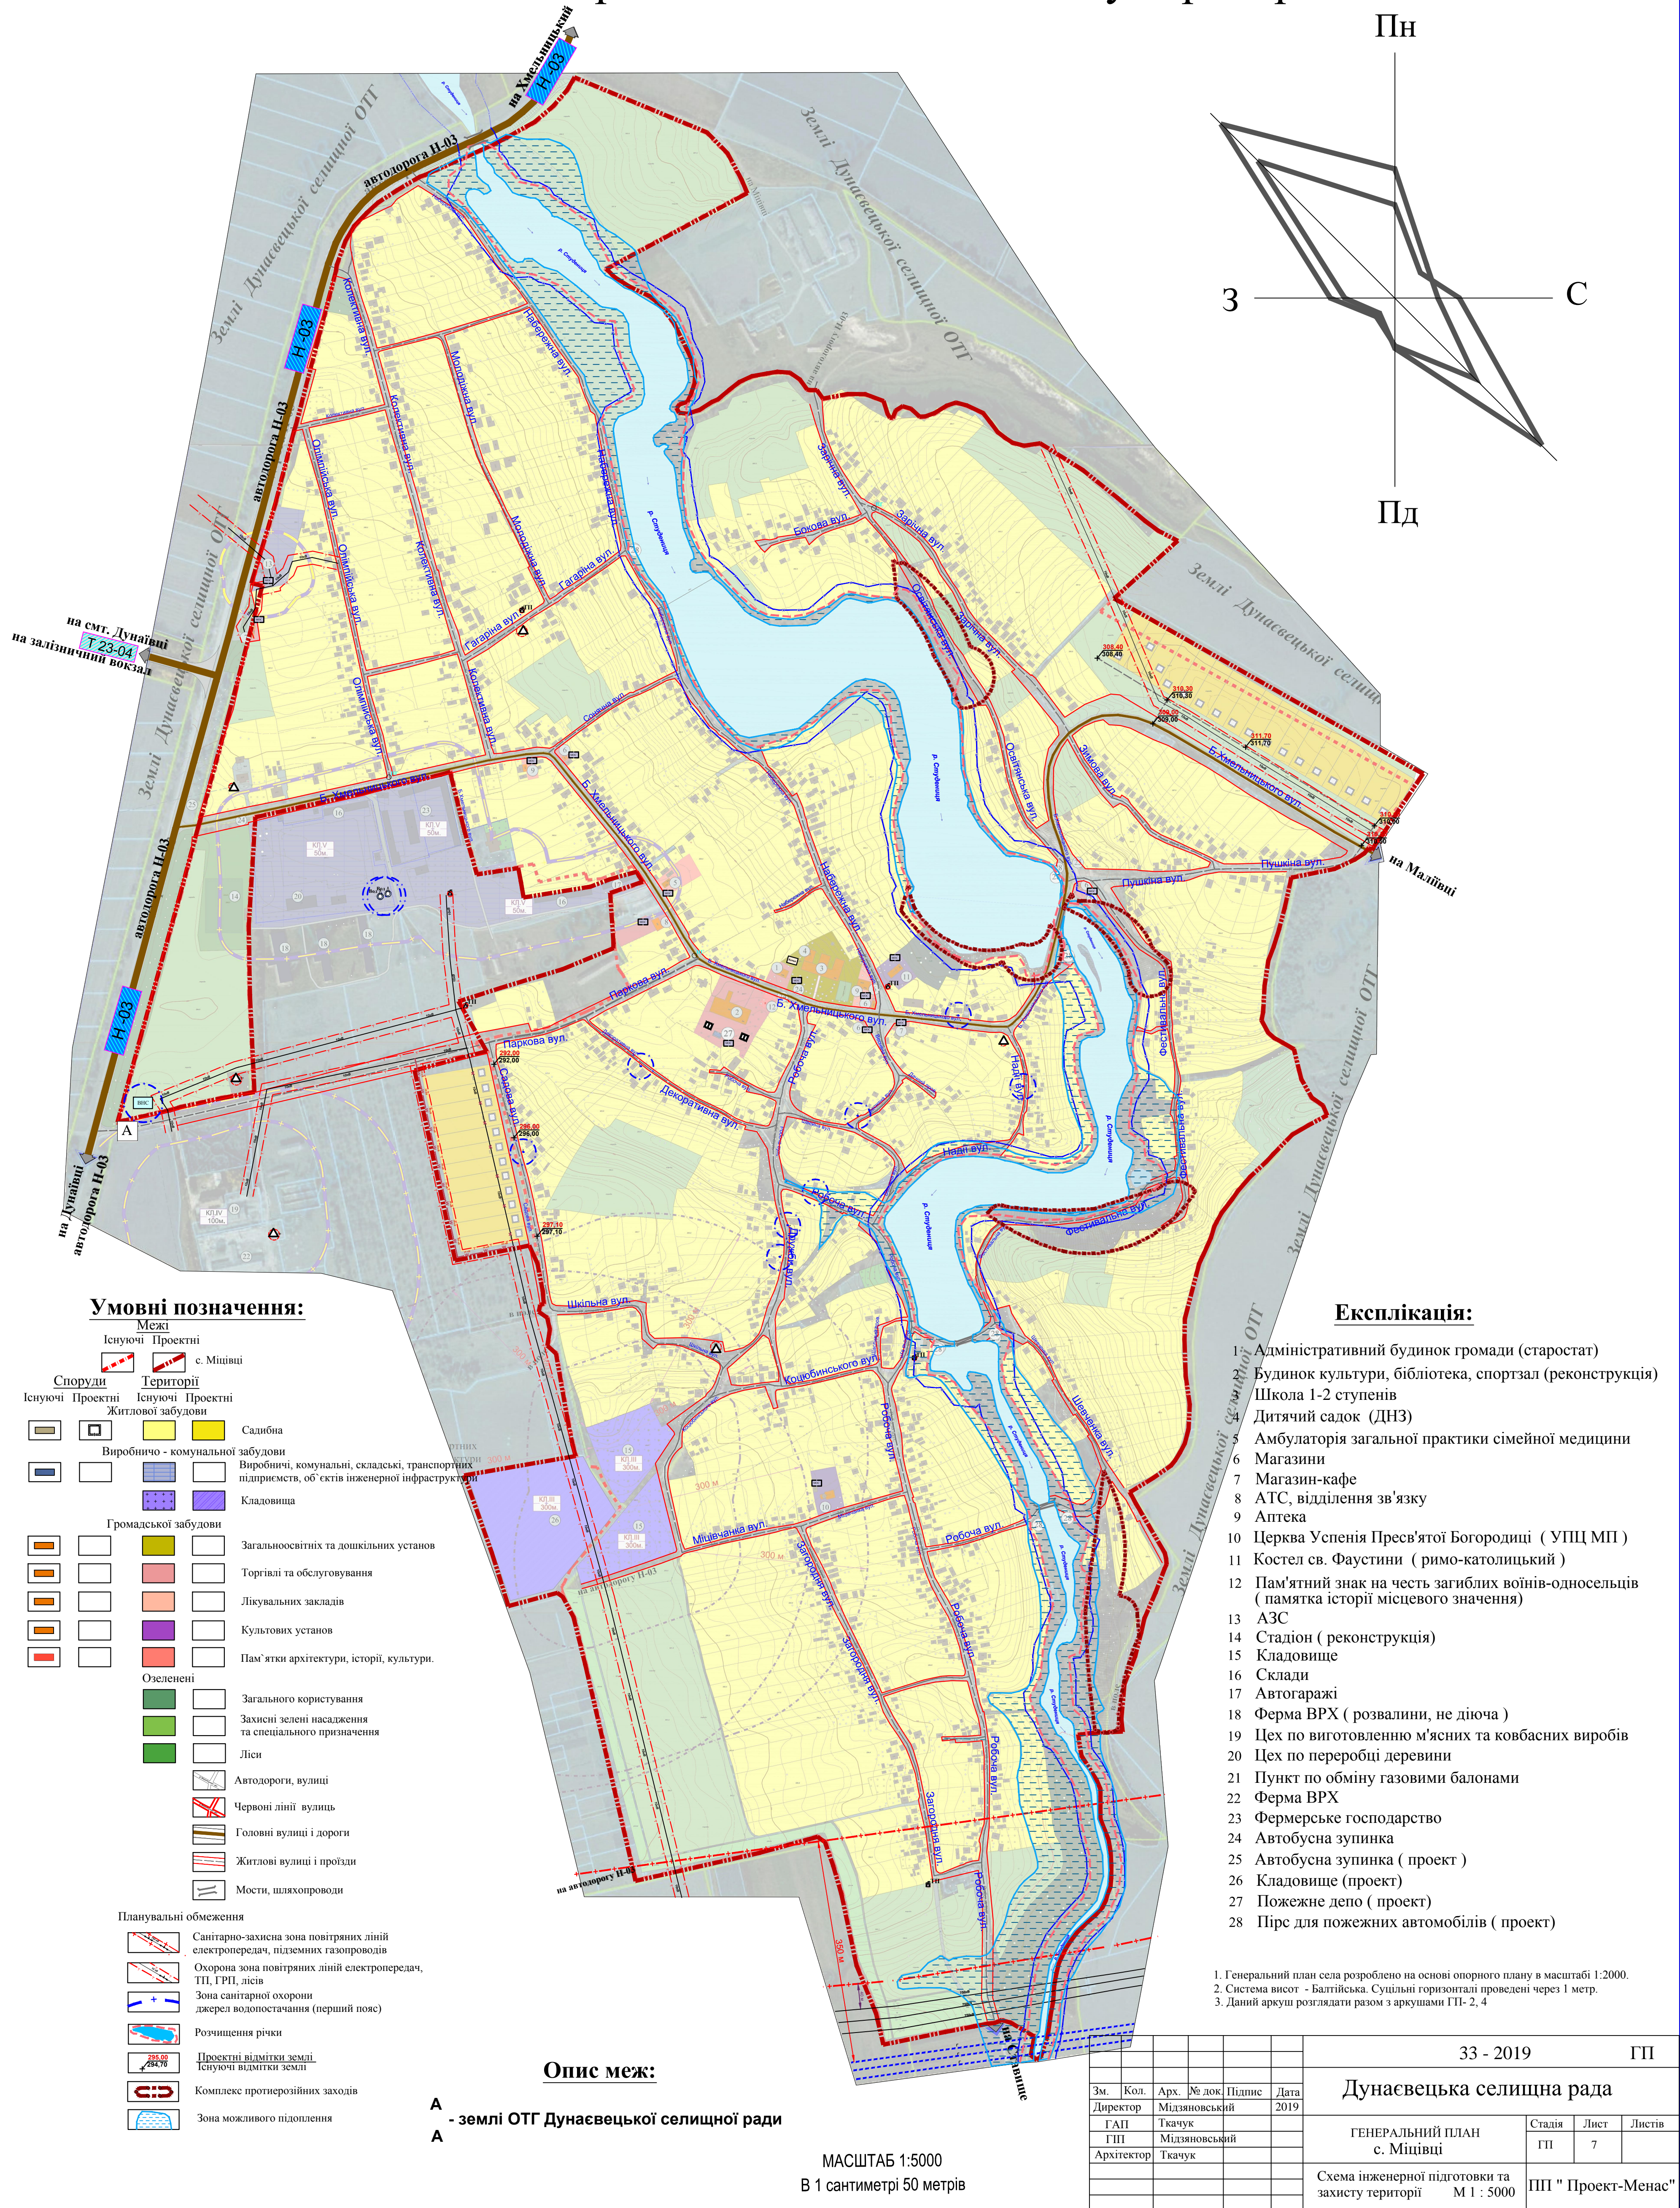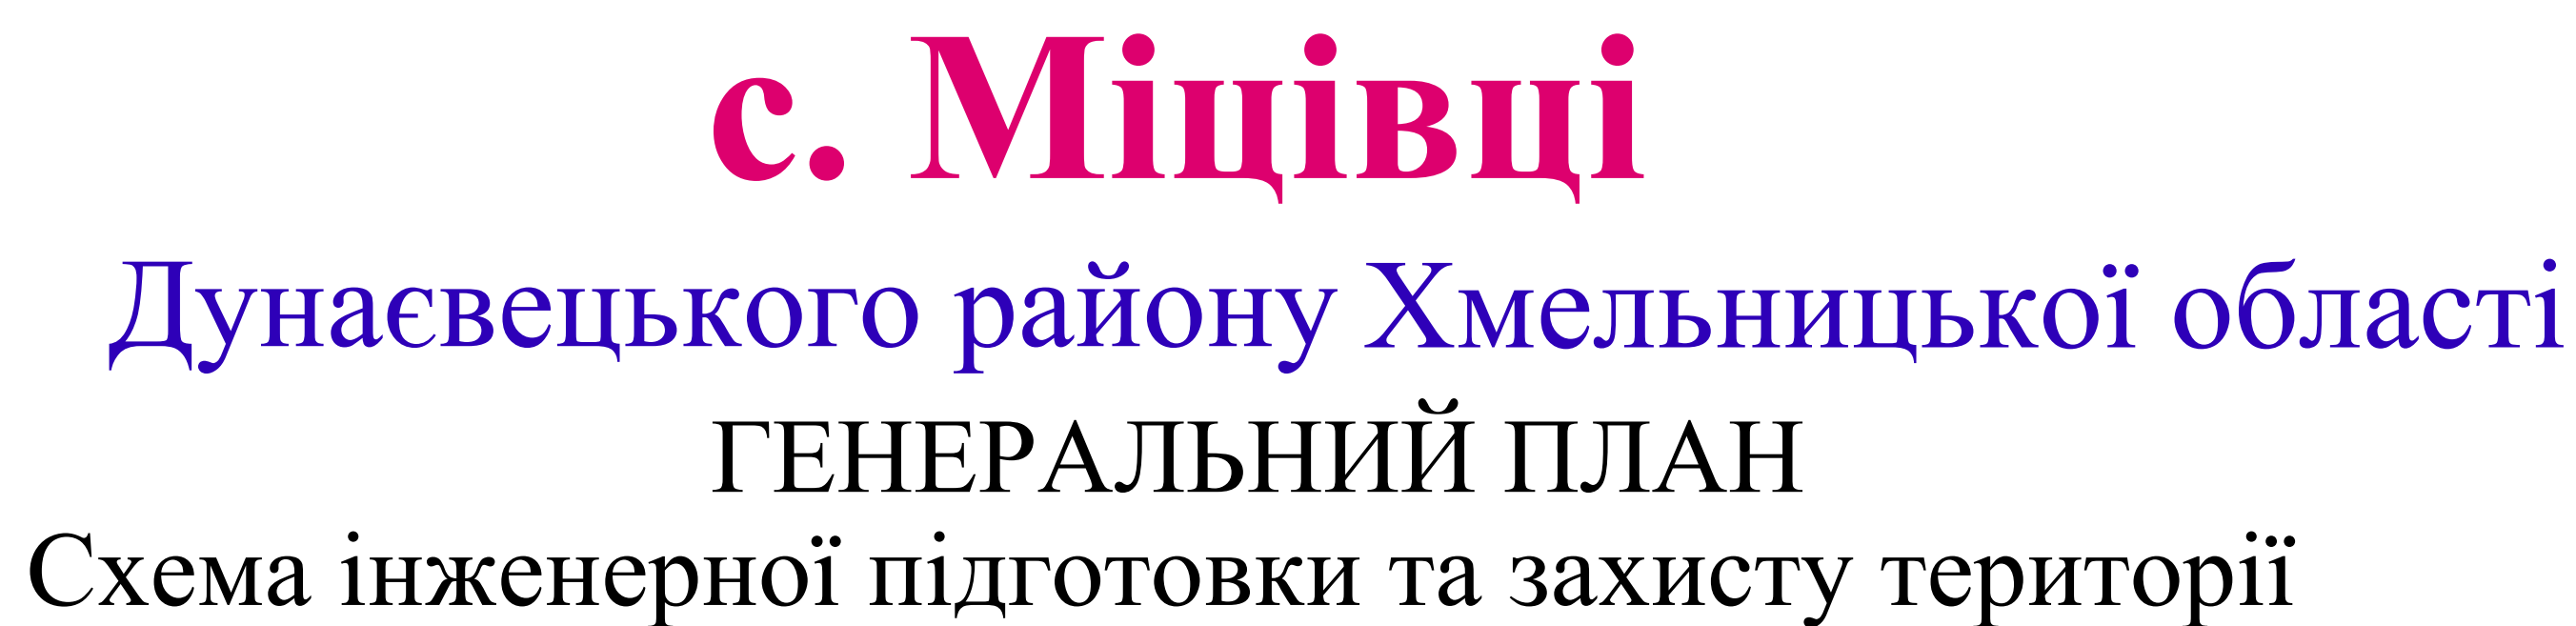







Умовні позначення:

Межі

Існуючі Проектні

с. Міцівці

Невиробничі (громадські) територіальні зони

- Г-1
- Центральна громадсько-ділова зона

Г-2

Навчальна зона

Г-3

Зона культових споруд

Г-4

Торгівельна зона

Г- 5

Лікувальна зона

Житлові зони

- Ж-1
- Зона садибної житлової забудови

Ж-1с

Підзона садибної житлової забудови в межах санітарно-захисної зони

ПЖ-1

Зона перпективної садибної житлової забудови

Рекреаційні зони, озеленені території

- Р-1
- Рекреаційна зона природних ландшафтів

Р-2

Зона лісогосподарського призначення

Р-3

Рекреаційна зона озеленених територій загального користування

Р- 3а

Підзона рекреаційної зони озеленених територій загального користування ( Водойми )

Р- 5

Зона захисних зелених насаджень та спеціального призначення

Зони транспортної інфраструктури

- ТР-3
- Зона вулиць ( в межах червоних ліній)

Зони інженерної інфраструктури

- ІН-1
- Об'єкти електромережі

ІН-2

Об'єкти водопостачання, газопостачання, каналізації, котельні

Комунально-складські зони

- КС-3
- Зона розміщення об'єктів 3-го класу санітарної класифікації ( кладовище )

Виробничі зони

- В-5
- Зона розміщення об'єктів V класу санітарної класифікації ( СЗЗ - 50 м)

Зона земель сільсько-господарського призначення

- СВ-1
- Землі сільсько-господарського призначення ( городи, землі с/г підприємств і т.п.)

Планувальні обмеження

- 
- Прибережна захисна смуга

Санітарно-захисна зона повітряних ліній електропередач, підземних газопроводівОхорона зона повітряних ліній електропередач, ТП, ГРП, лісівЗона санітарної охорони джерел водопостачання (перший пояс)Зона можливого підопленняСанітарно-захисна зона підприємств, комунальних та складських об'єктівСанітарно-захисна зона кладовища

Опис меж:

А - землі ОТГ Дунаєвецької селищної ради

Експлікація:

- 1
- Адміністративний будинок громади (старостат)

2

Будинок культури, бібліотека, спортзал (реконструкція)

3

Школа 1-2 ступенів

4

Дитячий садок (ДНЗ)

5

Амбулаторія загальної практики сімейної медицини

6

Магазини

7

Магазин-кафе

8

АТС, відділення зв'язку

9

Аптека

10

Церква Успенія Пресв'ятої Богородиці ( УПЦ МП )

11

Костел св. Фаустини ( римо-католицький )

12

Пам'ятний знак на честь загиблих воїнів-односельців ( пам'ятка історії місцевого значення)

13

АЗС

14

Стадіон ( реконструкція)

15

Кладовище

16

Склади

17

Автогаражі

18

Ферма ВРХ ( розвалини, не діюча )

19

Цех по виготовленню м'ясних та ковбасних виробів

20

Цех по переробці деревини

21

Пункт по обміну газовими балонами

22

Ферма ВРХ

23

Фермерське господарство

24

Автобусна зупинка

25

Автобусна зупинка ( проект )

26

Кладовище (проект)

27

Пожежне депо ( проект)

28

Пірс для пожежних автомобілів ( проект)

Примітки

1.
- Схема зонування території села розроблено на основі Генерального плану в масштабі 1:2000

2.

Даний аркуш розглядати разом з аркушами ГП- 4

						33 - 2019	ГП
Зм.	Кол.	Арх.	Ж. док.	Планш.	Дата	Дунаєвецька селищна рада	
Директор	Мішківський				2019		
ГАП	Ткачук					ГЕНЕРАЛЬНИЙ ПЛАН с. Міцівці	Станів
ГП	Мішківський					ГП	Листів
Архітектор	Ткачук					8	Листів
Схема зонування території села ( Основне креслення )						М 1:2000	ПП " Проект-Менас"







### Експлікація:

с. Міцівці

Житлової забудови

Виробничо - комунальної забудови

## Кладовища

Загальноосвітніх та дошкільних установ

Торгівлі та обслуговування

Лікувальних закладів

## Культових установ

Пам'ятки архітектури, історії, культури.

## Озеленені

Загального користування

Захисні зелені насадження  
та спеціального призначення

Ліси

# Інші

## Річки, водоймища

Землі с\г підприємств, городи і т.п.

Автодороги, вулиці

Червоні лінії вулиць

## Головні вулиці і дороги

Житлові вулиці і проїзди

Мости, шляхопроводи

## Планувальні обмеження

## Прибережна захисна смуга

Санітарно-захисна зона повітряних ліній електропередач, підземних газопроводів

Охорона зона повітряних ліній електропередач,  
ТП, ГРП, лісів

Зона санітарної охорони  
джерел водопостачання (перший пояс)

Зона можливого підоплення

Санітарно-захисна зона підприємств,  
комунальних та складських об'єктів

### Санітарно-захисна зона кладовища

### Опис меж:

**А**  
- землі ОТГ Дунаєвецької селищної ради

МАСШТАБ 1:2000


В 1 сантиметрі 20 метрів

- 1 Адміністративний будинок громади (старостат)
- 2 Будинок культури, бібліотека, спортзал
- 3 Школа 1-2 ступенів
- 4 Дитячий садок (ДНЗ)
- 5 Амбулаторія загальної практики сімейної медицини
- 6 Магазини
- 7 Магазин-кафе
- 8 АТС, відділення зв'язку
- 9 Аптека
- 10 Церква Успенія Пресв'ятої Богородиці ( УПЦ МП )
- 11 Костел св. Фаустини ( римо-католицький )
- 12 Пам'ятний знак на честь загиблих воїнів-односельців  
( пам'ятка історії місцевого значення)
- 13 АЗС
- 14 Стадіон
- 15 Кладовище
- 16 Склади
- 17 Автогаражі
- 18 Ферма ВРХ ( розвалини, не діюча )
- 19 Цех по виготовленню м'ясних та ковбасних виробів
- 20 Цех по переробці деревини
- 21 Пункт по обміну газовими балонами
- 22 Ферма ВРХ
- 23 Фермерське господарство
- 24 Автобусна зупинка

1. Опорний план села розроблено на основі топогеодезичної зйомки, виконаної ПП "Поділляземінвест" в 2015 році в масштабі 1:2000
2. Система висот - Балтійська. Суцільні горизонталі проведені через 1 метр
3. Даний аркуш розглядати разом з аркушами ГП- 1, 2, 4

						33 - 2019	ГП
						Дунашевська селищна рада	
Зм.	Кол.	Арх.	№ док	Платне	Дата		
Директор	ГАН	Міжновський	2019			ГЕНЕРАЛЬНИЙ ПЛАН с. Міївці	Старий    Лист    Листів ГП        3
ГП		Міжновський				План схема існуючих планувальних об'єктів    М 1:2000	ПП " Проект-Менас"
Архитектор		Тарчук					



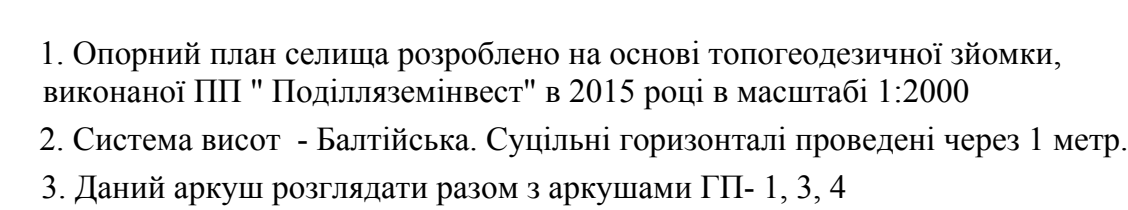

МАСШТАБ 1:2000  
В 1 сантиметрі 20 метрів







# с. Міщівці

Дунаєвецького району  
Хмельницької області


## Генеральний план

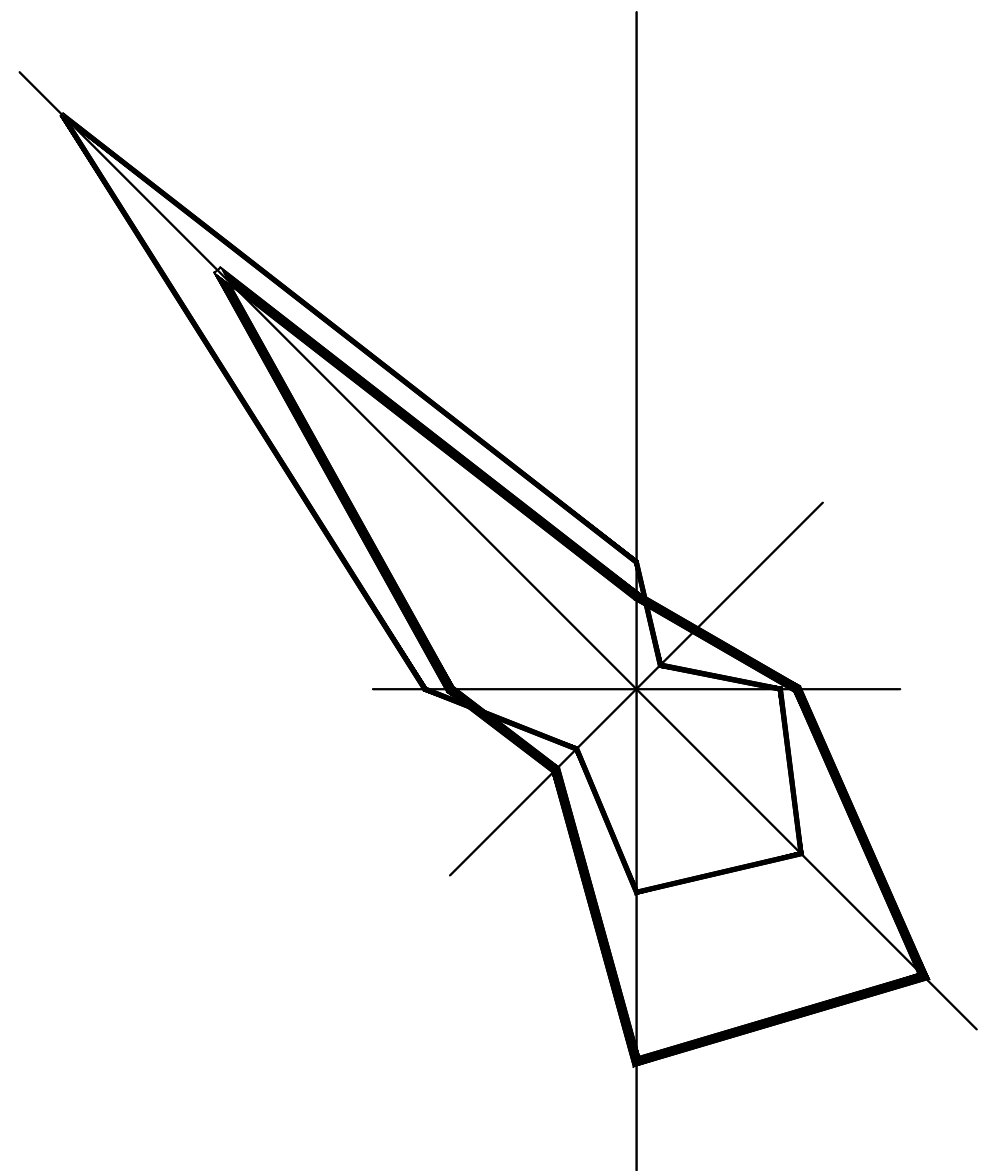

### СИТУАЦІЙНА СХЕМА

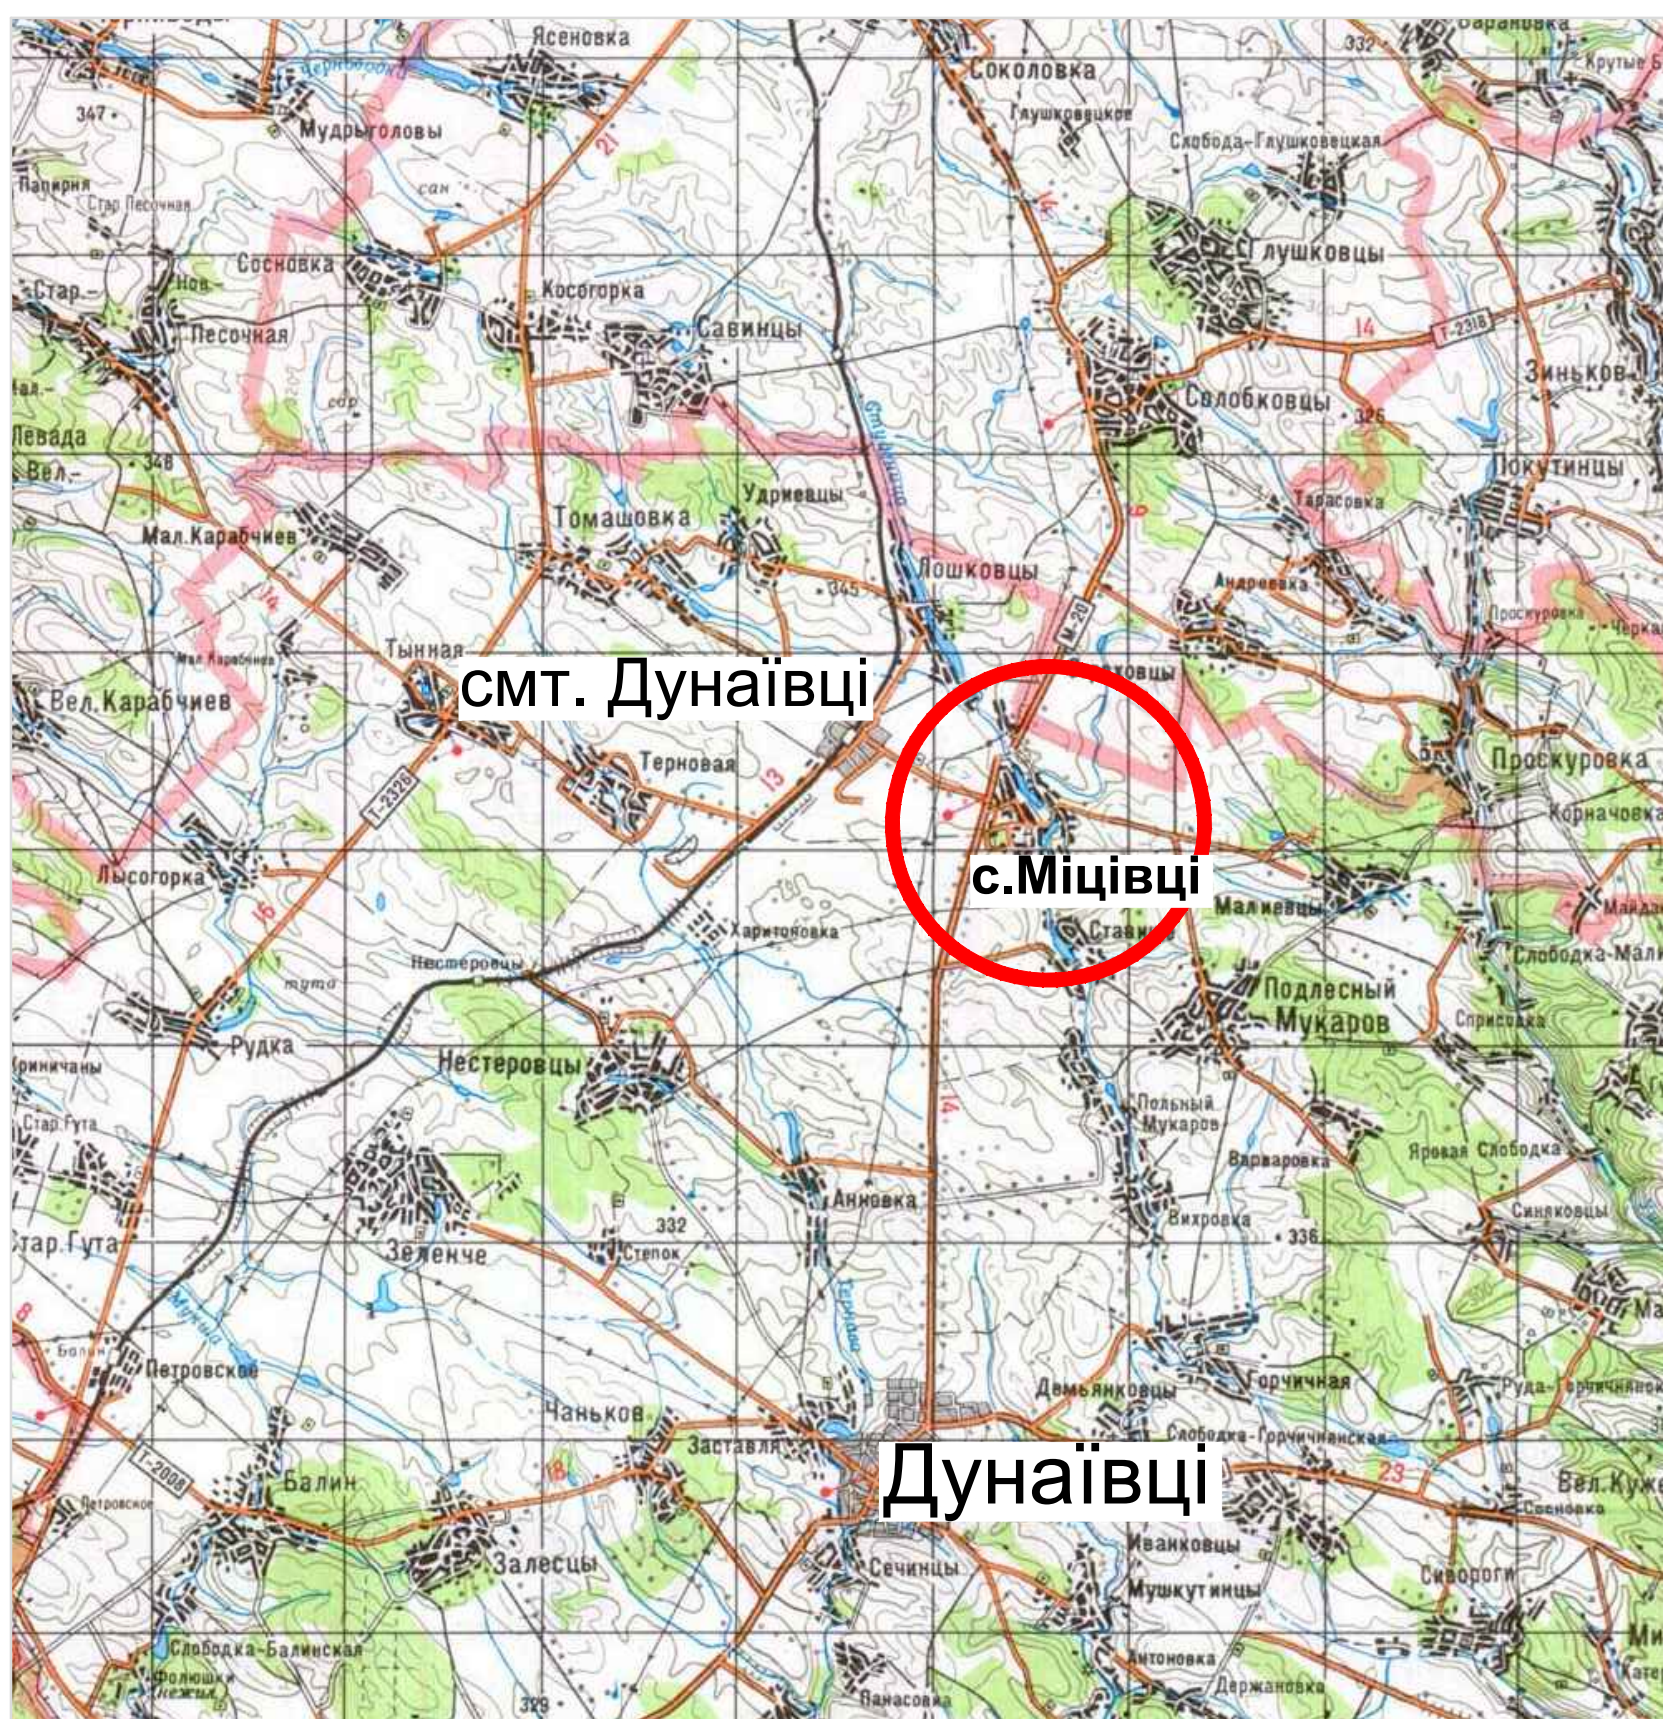

### СХЕМА РОЗТАШУВАННЯ НАСЕЛЕНОГО ПУНКТУ В СИСТЕМІ РОЗСЕЛЕННЯ

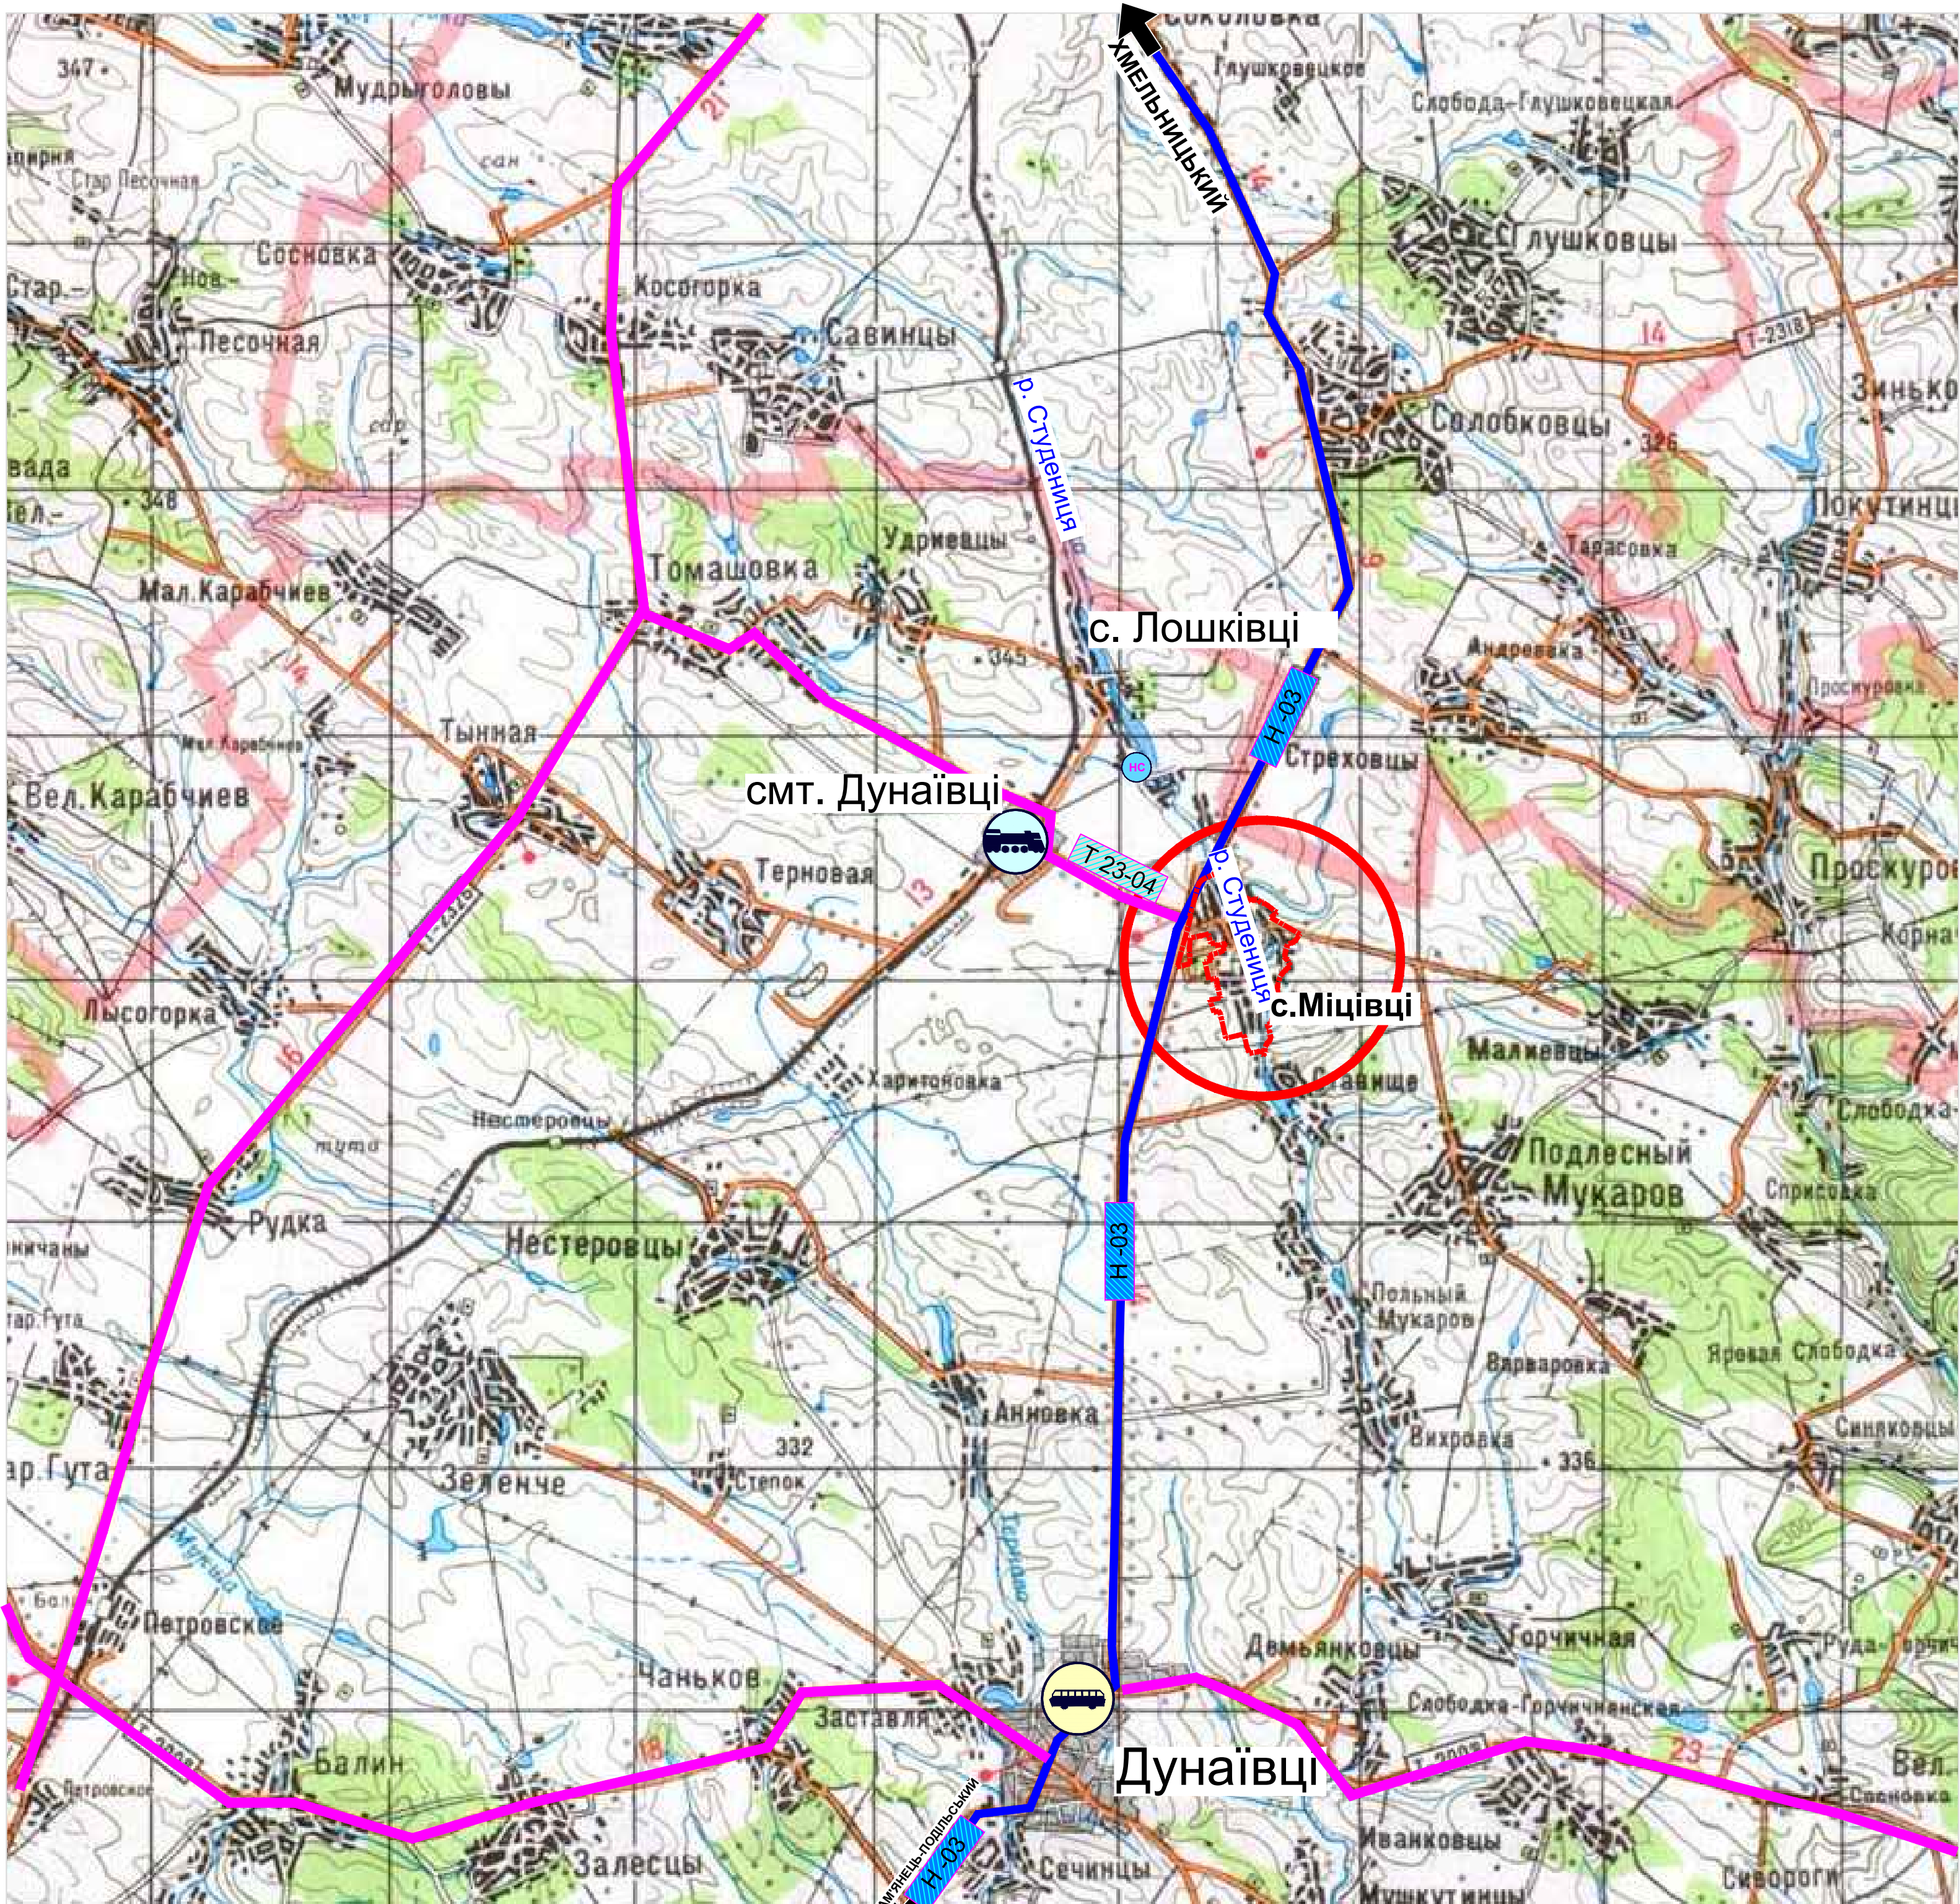

Умовні позначення:



						33 - 2019				ГП	
Зм.	Кіл.	Арх.	№ док.	Підпис	Дата	Дунаєвецька селищна рада					
Директор		Мізяновський				ГЕНЕРАЛЬНИЙ ПЛАН с. Міщівці			Стадія	Лист	Листів
ГАП		Ткачук							ГП	1	
ГІП		Мізяновський				Ситуаційна схема Схема положення населеного пункту в системі розселення			ПП "Проект-Менас"		
Архітектор		Ткачук									