



Генеральний план с. Новоселівка Чернігівського району Чернігівської області

Схема вулично-дорожньої мережі, сільського та зовнішнього транспорту

M1:2000

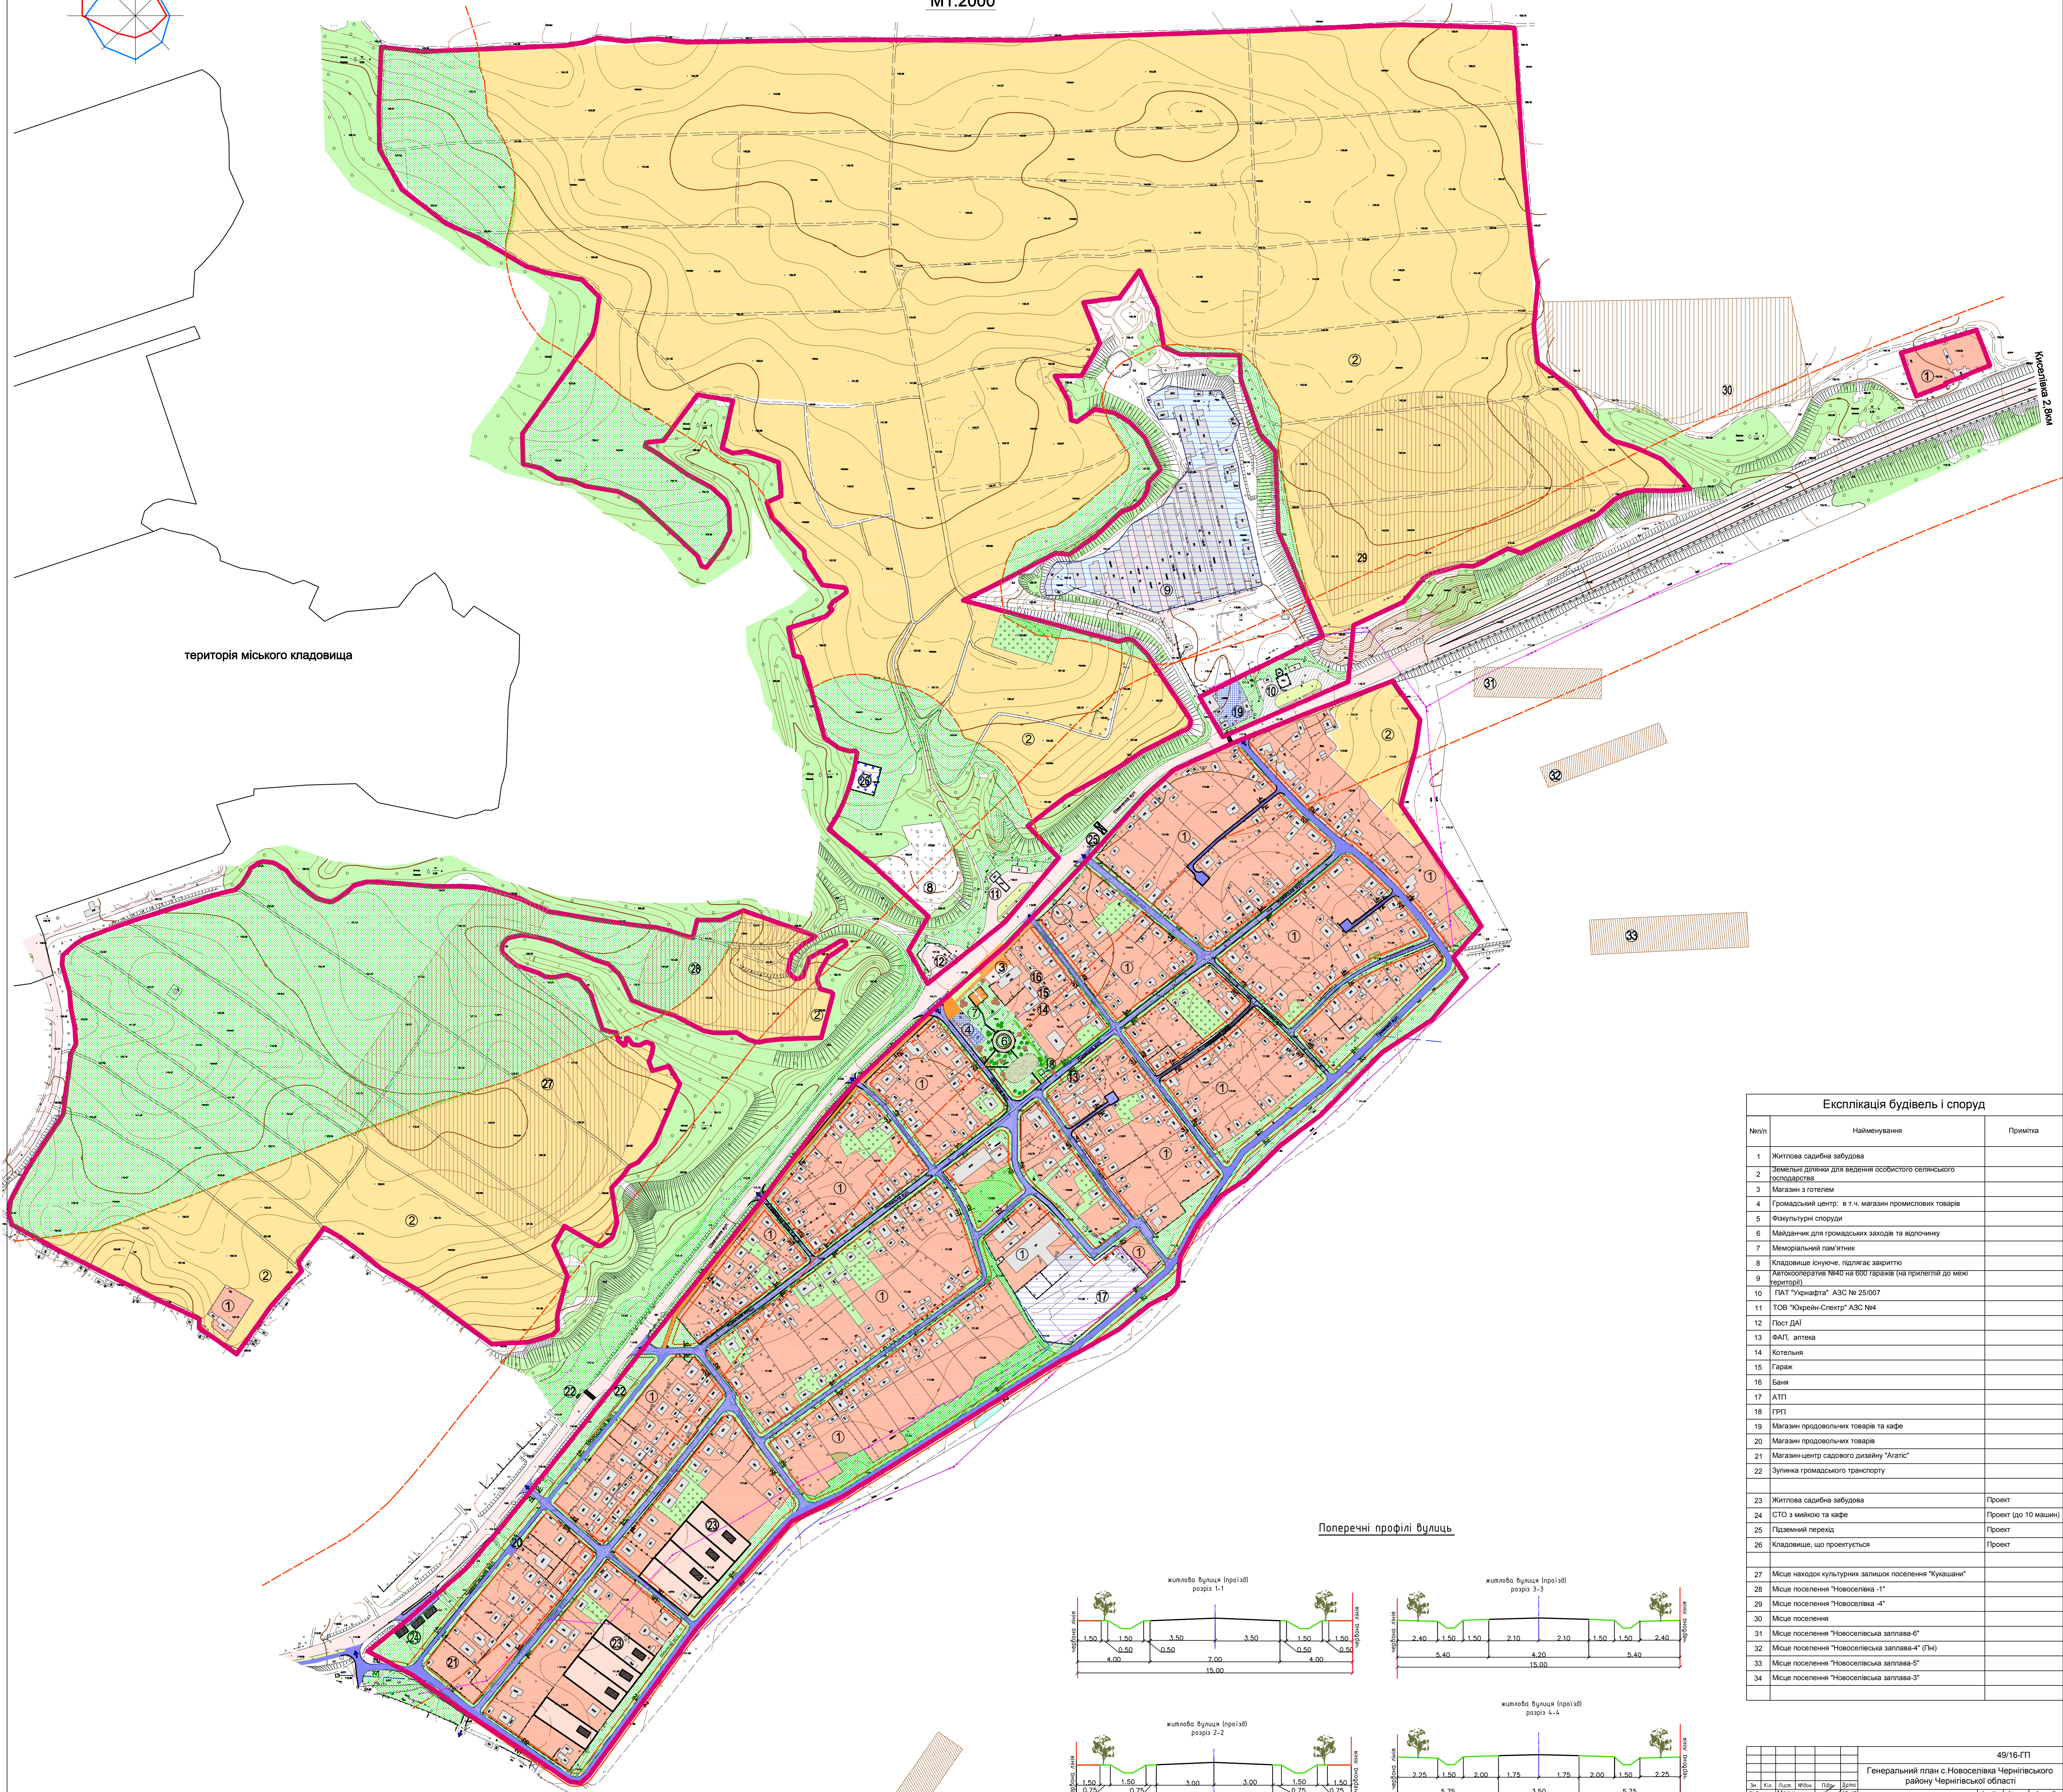

Поперечні профілі вулиць

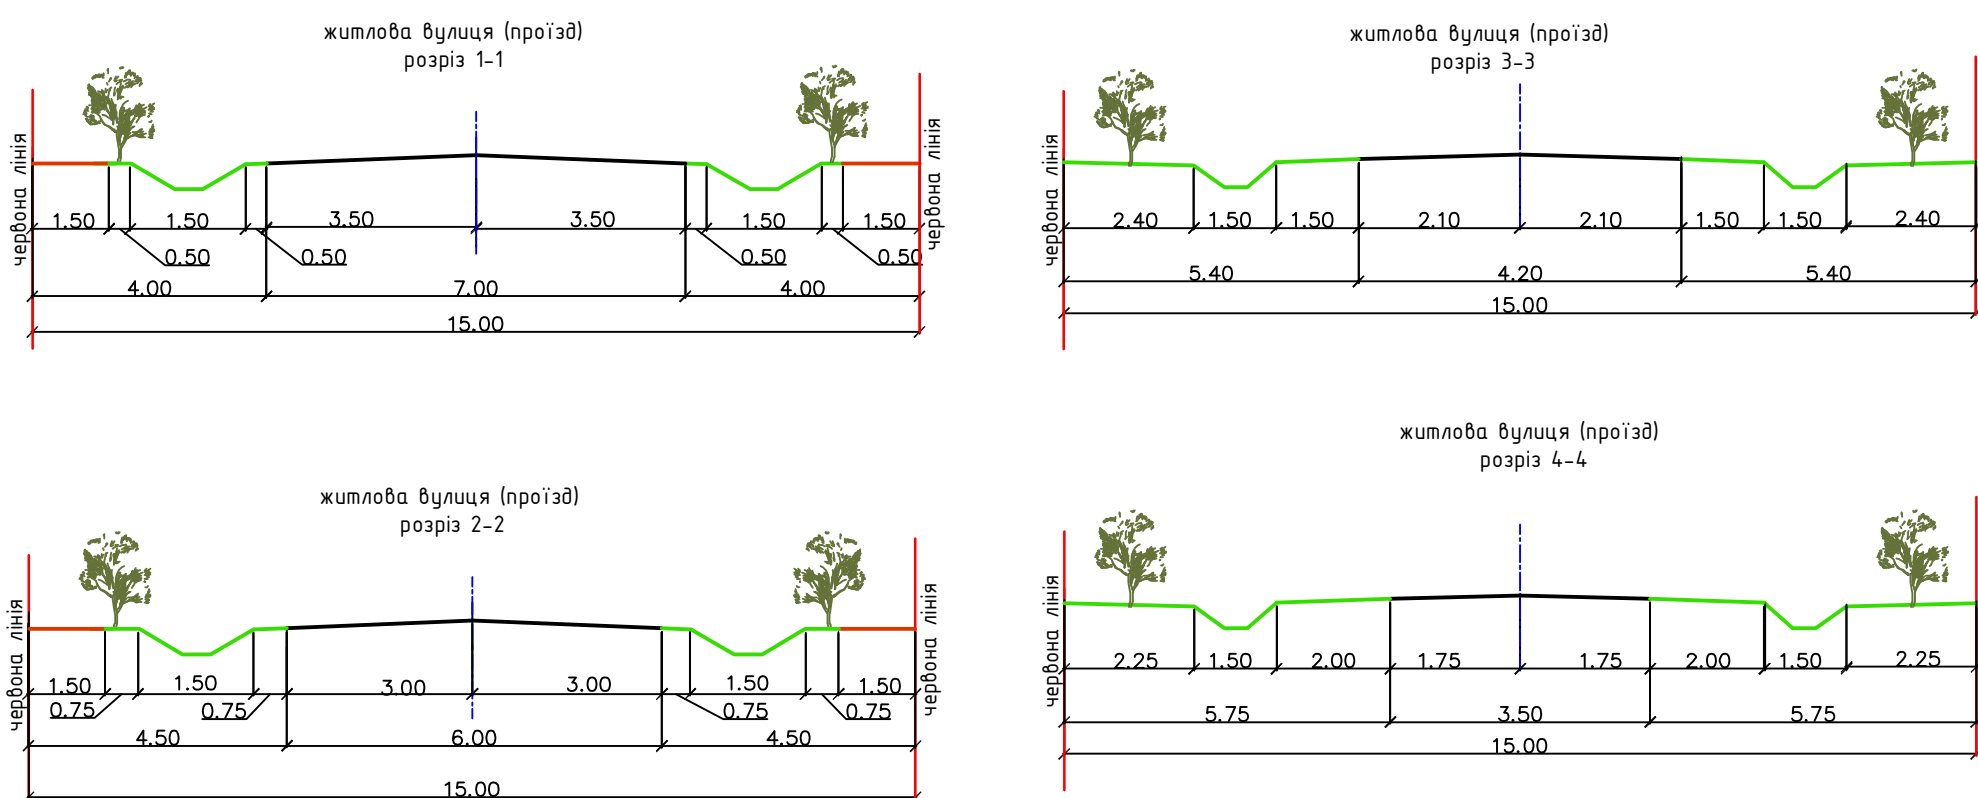

Експлікація будівель і споруд		
№п/п	Найменування	Примітка
1	Житлова садиба забудова	
2	Земельні ділянки для ведення особистого селянського господарства	
3	Магазин з готелем	
4	Громадський центр, в т.ч. магазин промислових товарів	
5	Факкультури споруди	
6	Майданчик для громадських заходів та відпочинку	
7	Меморіальний пам'ятник	
8	Кладовище: снуєчне, підлігас закрито	
9	Авіакооператив №401 на 1000 гаражів (на пролегалі до мекі вартості)	
10	ПАТ "Укрнафта" АЗС № 25/007	
11	ТОВ "Юкрна-Спектр" АЗС №4	
12	Пост ДАІ	
13	ФАП, аптека	
14	Котельня	
15	Гарак	
16	Баня	
17	АТП	
18	ГРП	
19	Магазин продовольчих товарів та кафе	
20	Магазин продовольчих товарів	
21	Магазин-центр садового дизайну "Агатс"	
22	Зупинка громадського транспорту	
23	Житлова садиба забудова	Проект
24	СТО з мийкою та кафе	Проект (до 10 машин)
25	Підземний перехід	Проект
26	Кладовище, що проєктується	Проект
27	Місце находок культурних залишок поселення "Кушанів"	
28	Місце поселення "Новоселівка -1"	
29	Місце поселення "Новоселівка -4"	
30	Місце поселення	
31	Місце поселення "Новоселівська заплава-6"	
32	Місце поселення "Новоселівська заплава-4" (П4)	
33	Місце поселення "Новоселівська заплава-5"	
34	Місце поселення "Новоселівська заплава-3"	

		49/16-ГП	
		Генеральний план с.Новоселівка Чернігівського району Чернігівської області	
Зм.	Код	Автом.	Дізн.
ГП	Мазур	ГП	ГП
П	Автоматично	ГП	ГП
Розроб.	Трибуна	ГП	ГП
Проек.	Мазур	ГП	ГП
Підпис.	Резан	ГП	ГП
		Схема вулично-дорожньої мережі, сільського та зовнішнього транспорту. М 1:2000	
		П.П. "Портал-М" м. Чернівці	