


Генеральний план с. Киселівка Киселівської сільської ради Чернігівського району Чернігівської області
Схема існуючих планувальних обмежень
М 1:2000

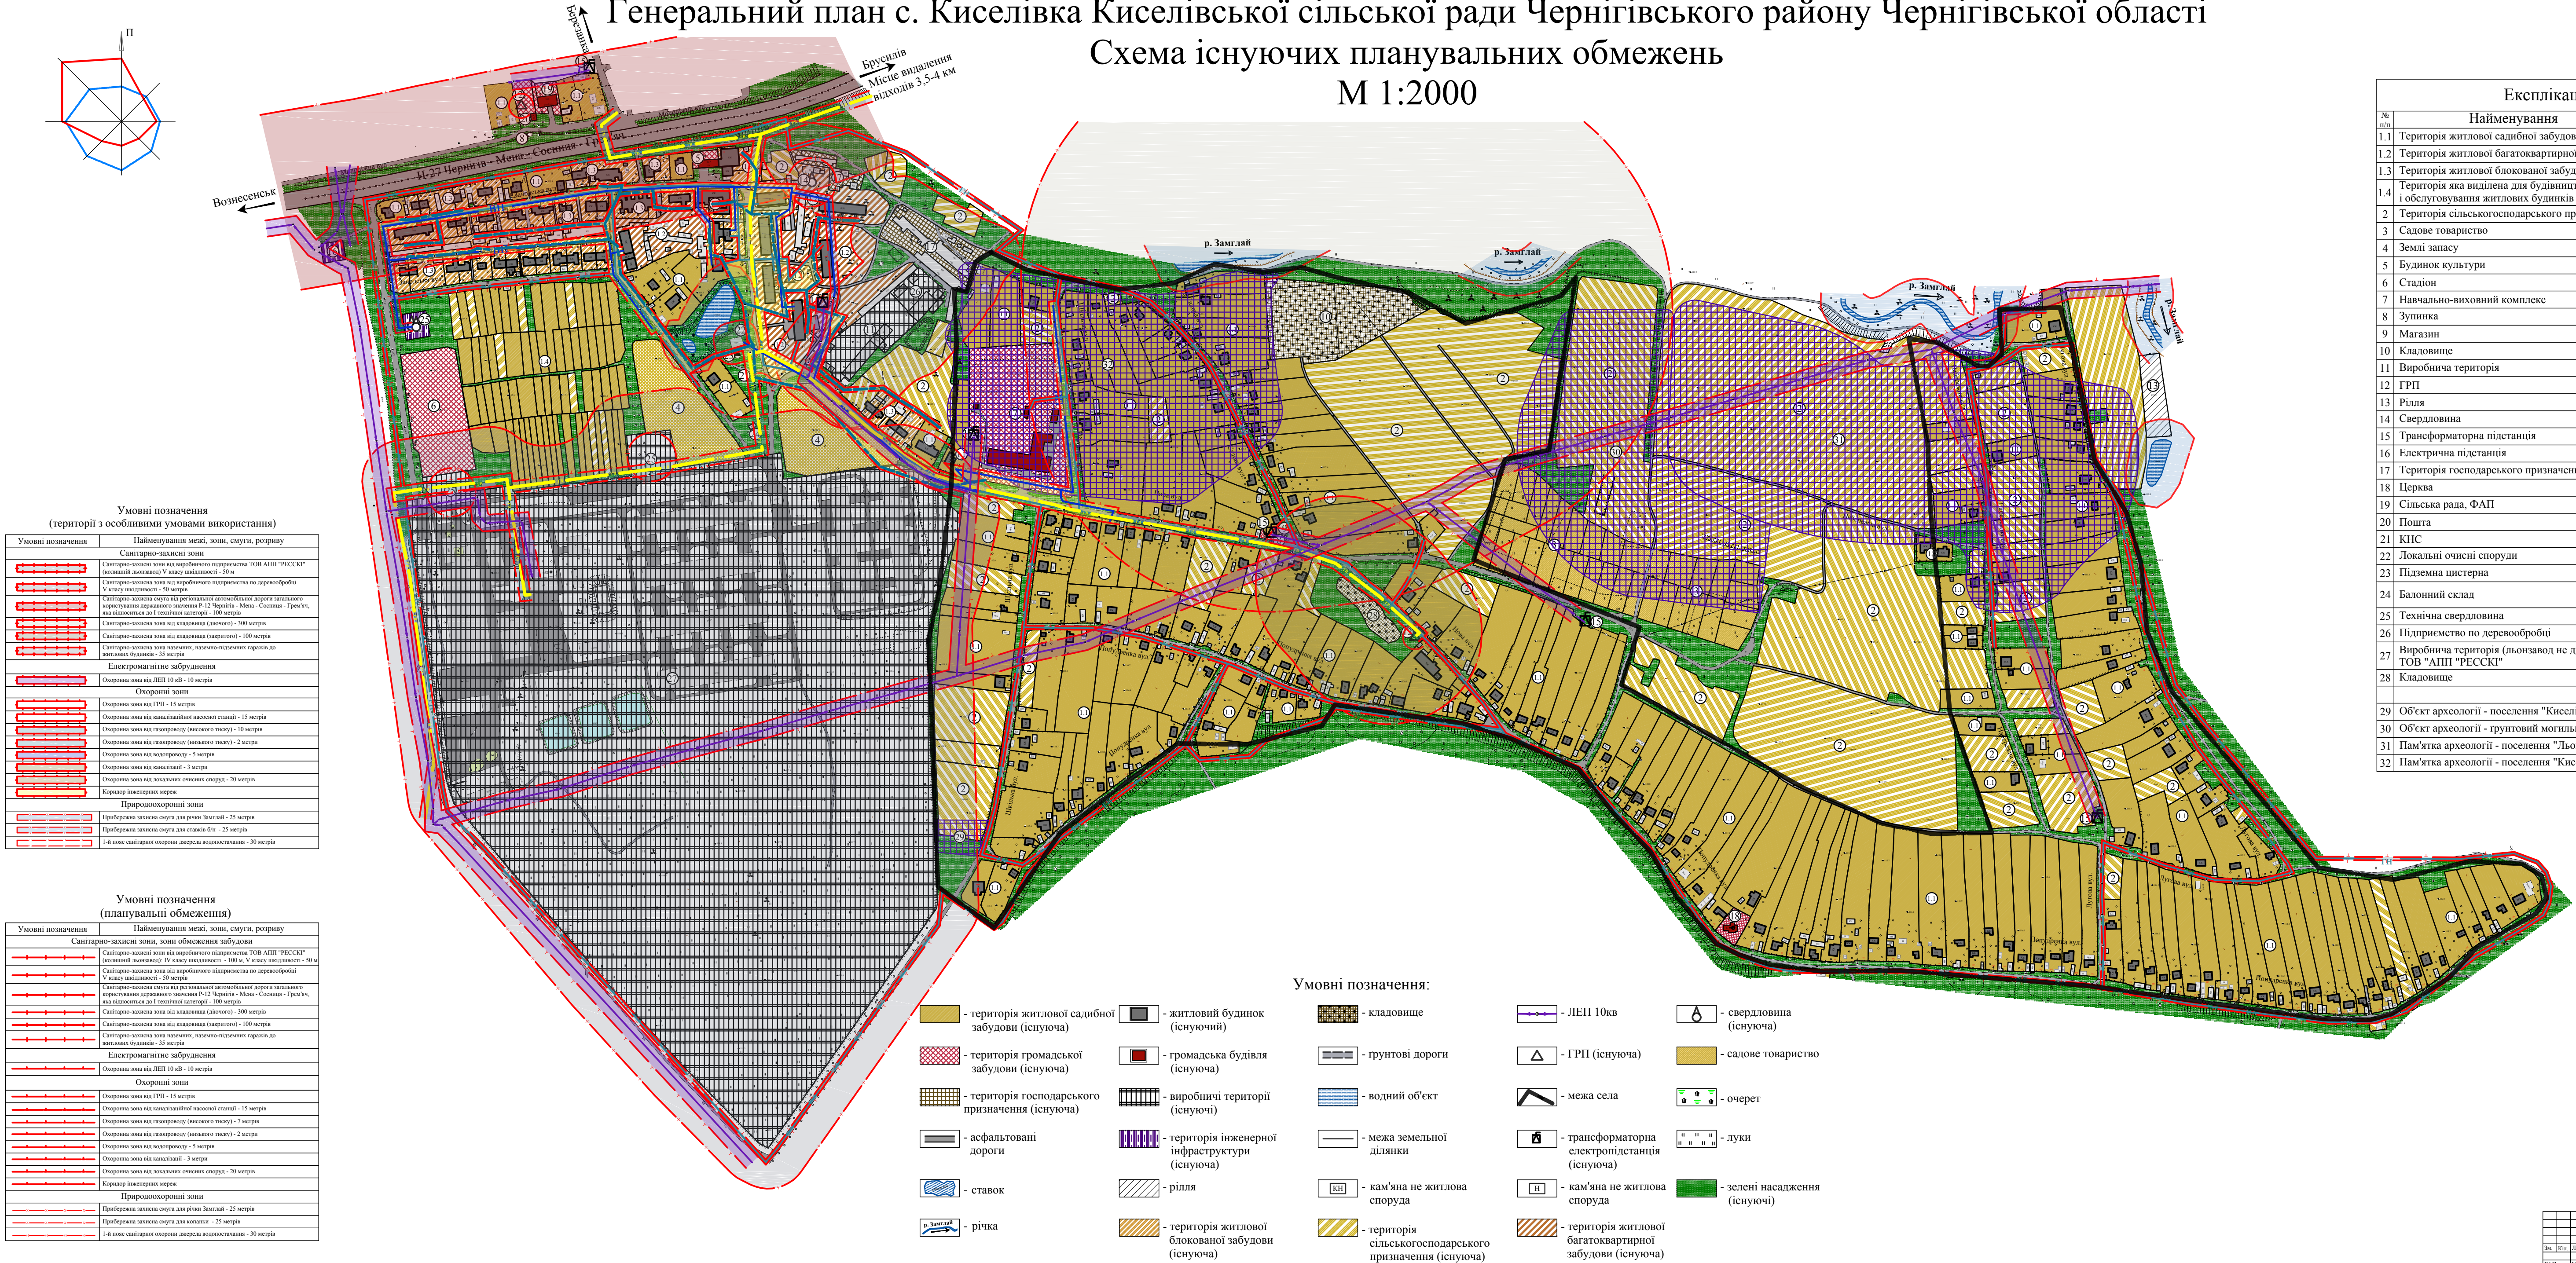

Умовні позначення (території з особливими умовами використання)	
Умовні позначення	Найменування меж, зон, смуг, розриву
Санітарно-захисні зони	
	Санітарно-захисні зони від виробничого підприємства ТОВ АПН "РЕССКІ" (коштовий льонмив) V класу небезпечності - 50 м
	Санітарно-захисні зони від виробничого підприємства по деревообробці V класу небезпечності - 50 метрів
	Санітарно-захисні зони від регіональних автомобільних доріг загальнодержавного значення Р-12 Чернігів - Мена - Соснина - Гребінь, яка відноситься до I технічної категорії - 100 метрів
	Санітарно-захисні зони від класифікації (шляхової) - 300 метрів
	Санітарно-захисні зони від населених, напівнаселених сіл до житлових будинків - 35 метрів
Електромагнітне забруднення	
	Охоронна зона від ЛЕП 10 кВ - 10 метрів
Охоронні зони	
	Охоронна зона від ГРП - 15 метрів
	Охоронна зона від каналізаційної насосної станції - 15 метрів
	Охоронна зона від газопроводу (виського тиску) - 10 метрів
	Охоронна зона від газопроводу (середнього тиску) - 2 метри
	Охоронна зона від газопроводу - 5 метри
	Охоронна зона від каналізації - 3 метри
	Охоронна зона від локальних очисних споруд - 20 метрів
Природоохоронні зони	
	Прибережна захисна смуга для річки Замглай - 25 метрів
	Прибережна захисна смуга для ставки 0/0 - 25 метрів
	1-й пояс санітарної охорони джерела водопостачання - 30 метрів

Умовні позначення (планувальні обмеження)	
Умовні позначення	Найменування меж, зон, смуг, розриву
Санітарно-захисні зони, зони обмеження забудови	
	Санітарно-захисні зони від виробничого підприємства ТОВ АПН "РЕССКІ" (коштовий льонмив) IV класу небезпечності - 100 м, V класу небезпечності - 50 м
	Санітарно-захисні зони від виробничого підприємства по деревообробці V класу небезпечності - 50 метрів
	Санітарно-захисні зони від регіональних автомобільних доріг загальнодержавного значення Р-12 Чернігів - Мена - Соснина - Гребінь, яка відноситься до I технічної категорії - 100 метрів
	Санітарно-захисні зони від класифікації (шляхової) - 300 метрів
	Санітарно-захисні зони від населених, напівнаселених сіл до житлових будинків - 35 метрів
Електромагнітне забруднення	
	Охоронна зона від ЛЕП 10 кВ - 10 метрів
Охоронні зони	
	Охоронна зона від ГРП - 15 метрів
	Охоронна зона від каналізаційної насосної станції - 15 метрів
	Охоронна зона від газопроводу (виського тиску) - 7 метри
	Охоронна зона від газопроводу (середнього тиску) - 2 метри
	Охоронна зона від газопроводу - 5 метри
	Охоронна зона від каналізації - 3 метри
	Охоронна зона від локальних очисних споруд - 20 метрів
Природоохоронні зони	
	Прибережна захисна смуга для річки Замглай - 25 метрів
	Прибережна захисна смуга для ставки 0/0 - 25 метрів
	1-й пояс санітарної охорони джерела водопостачання - 30 метрів

	- територія житлової садибної забудови (існуюча)		- житловий будинок (існуючий)		- кладовище		- ЛЕП 10кВ		- свердловина (існуюча)
	- територія громадської забудови (існуюча)		- громадська будівля (існуюча)		- ґрунтові дороги		- ГРП (існуюча)		- садове товариство
	- територія господарського призначення (існуюча)		- виробничі території (існуючі)		- водний об'єкт		- межа села		- очерет
	- асфальтовані дороги		- територія інженерної інфраструктури (існуюча)		- межа земельної ділянки		- трансформаторна електростанція (існуюча)		- луки
	- ставок		- рілля		- кам'яна не житлова споруда		- територія житлової багатоквартирної забудови (існуюча)		- зелені насадження (існуючі)
	- річка		- територія житлової садибної забудови (існуюча)		- територія сільськогосподарського призначення (існуюча)				

Експлікація		
№ п/п	Найменування	Примітки
1.1	Територія житлової садибної забудови	
1.2	Територія житлової багатоквартирної забудови	
1.3	Територія житлової блокованої забудови	
1.4	Територія яка виділена для будівництва і обслуговування житлових будинків	
2	Територія сільськогосподарського призначення	
3	Садове товариство	
4	Землі запасу	
5	Будинок культури	
6	Стадіон	
7	Навчально-виховний комплекс	
8	Зупинка	
9	Магазин	
10	Кладовище	
11	Виробнича територія	
12	ГРП	
13	Рілля	
14	Свердловина	
15	Трансформаторна підстанція	
16	Електрична підстанція	
17	Територія господарського призначення	
18	Церква	
19	Сільська рада, ФАП	
20	Пошта	
21	КНС	
22	Локальні очисні споруди	Стадія будівництва
23	Підземна цистерна	
24	Балонний склад	Не діючий
25	Технічна свердловина	
26	Підприємство по деревообробці	
27	Виробнича територія (льонзавод не діючий) ТОВ "АПН "РЕССКІ"	
28	Кладовище	Закрите
29	Об'єкт археології - поселення "Киселівка-4"	
30	Об'єкт археології - ґрунтовий могильник	
31	Пам'ятка археології - поселення "Льонзавод"	
32	Пам'ятка археології - поселення "Киселівка-1"	