
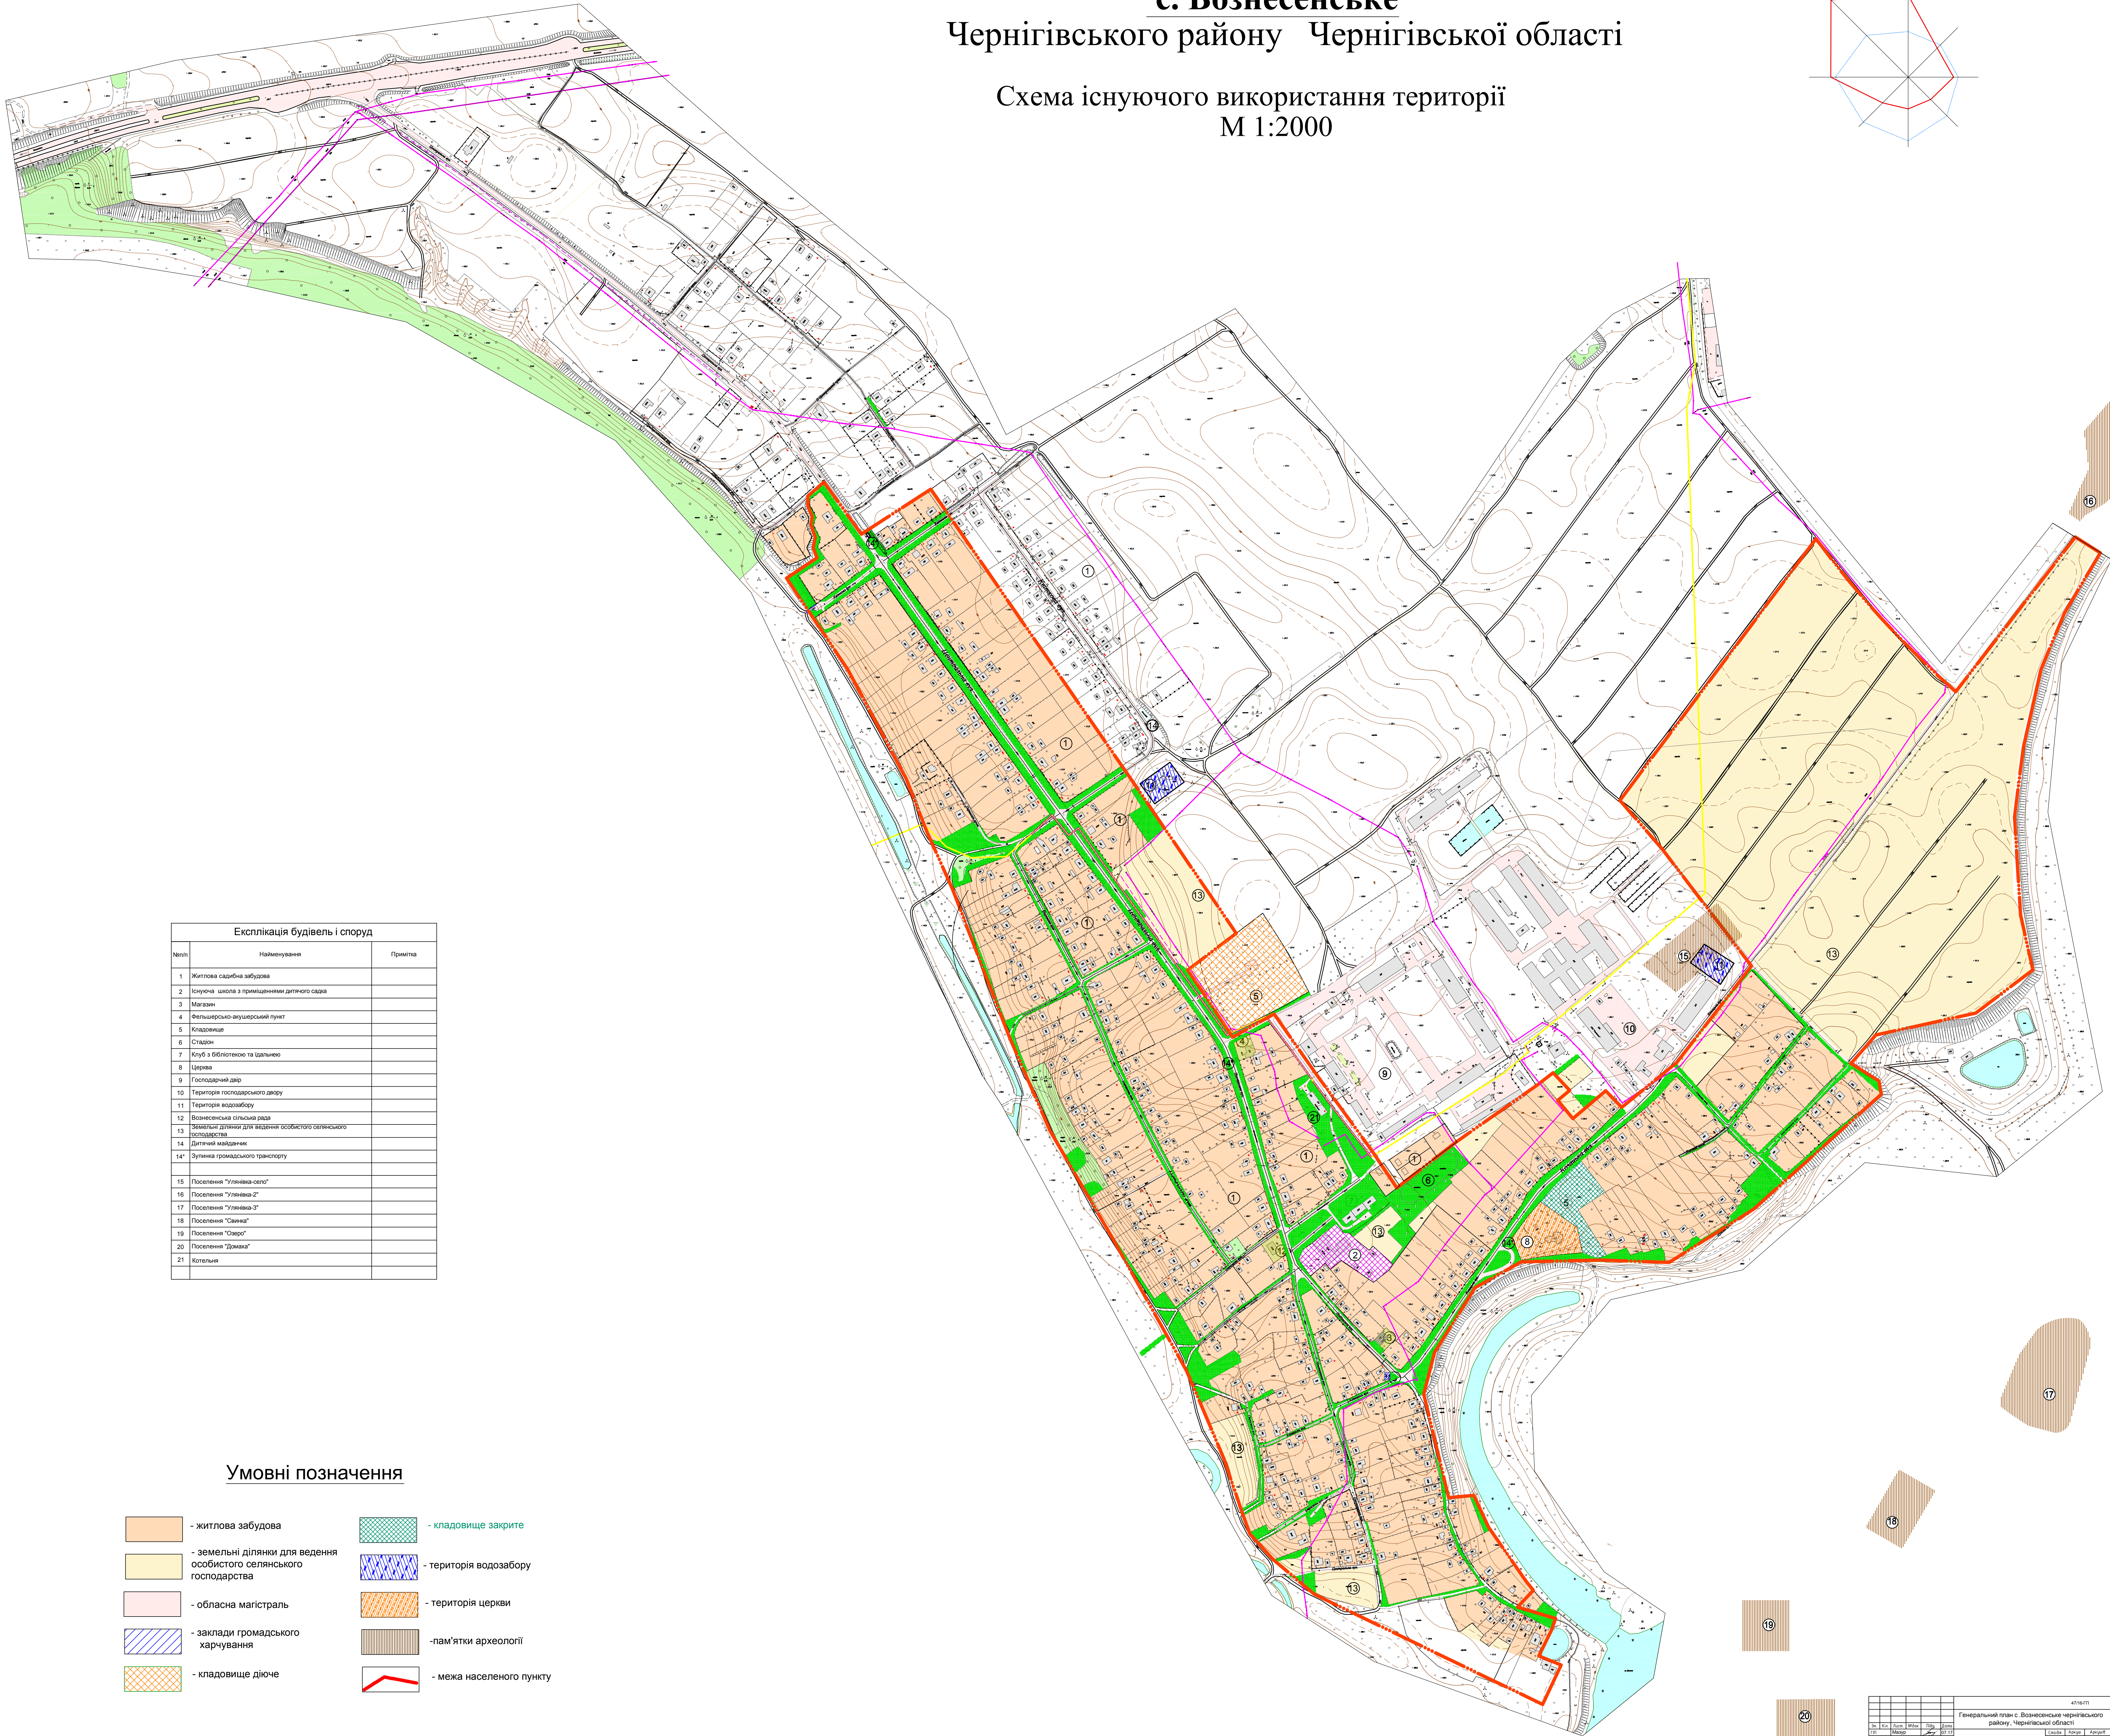


Генеральний план  
с. Вознесенське  
Чернігівського району Чернігівської області

Схема існуючого використання території  
М 1:2000

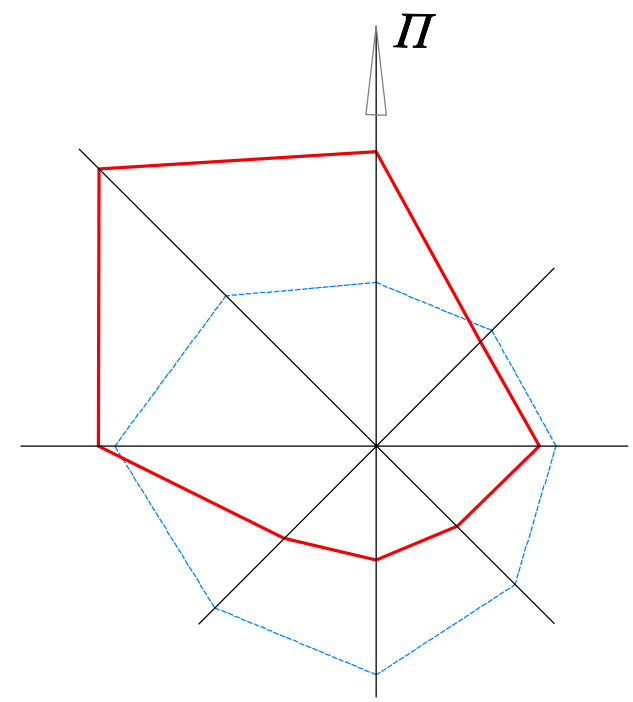

Експлікація будівель і споруд		
№п/п	Найменування	Примітка
8	Церква	
9	Господарський двір	
10	Територія господарського двору	
11	Територія водозабору	
14	Дитячий майданчик	
21	Котельня	

Умовні позначення

- житлова забудова

- земельні ділянки для ведення особистого селянського господарства

- обласна магістраль

- заклади громадського харчування

- кладовище діюче
- кладовище закрите

- територія водозабору

- територія церкви

- пам'ятки археології

- межа населеного пункту

Генеральний план с. Вознесенське Чернігівського району, Чернігівської області		Лист
