


Погоджено:

Зам.інв.№


Підпис і дата

Інв.№ об.

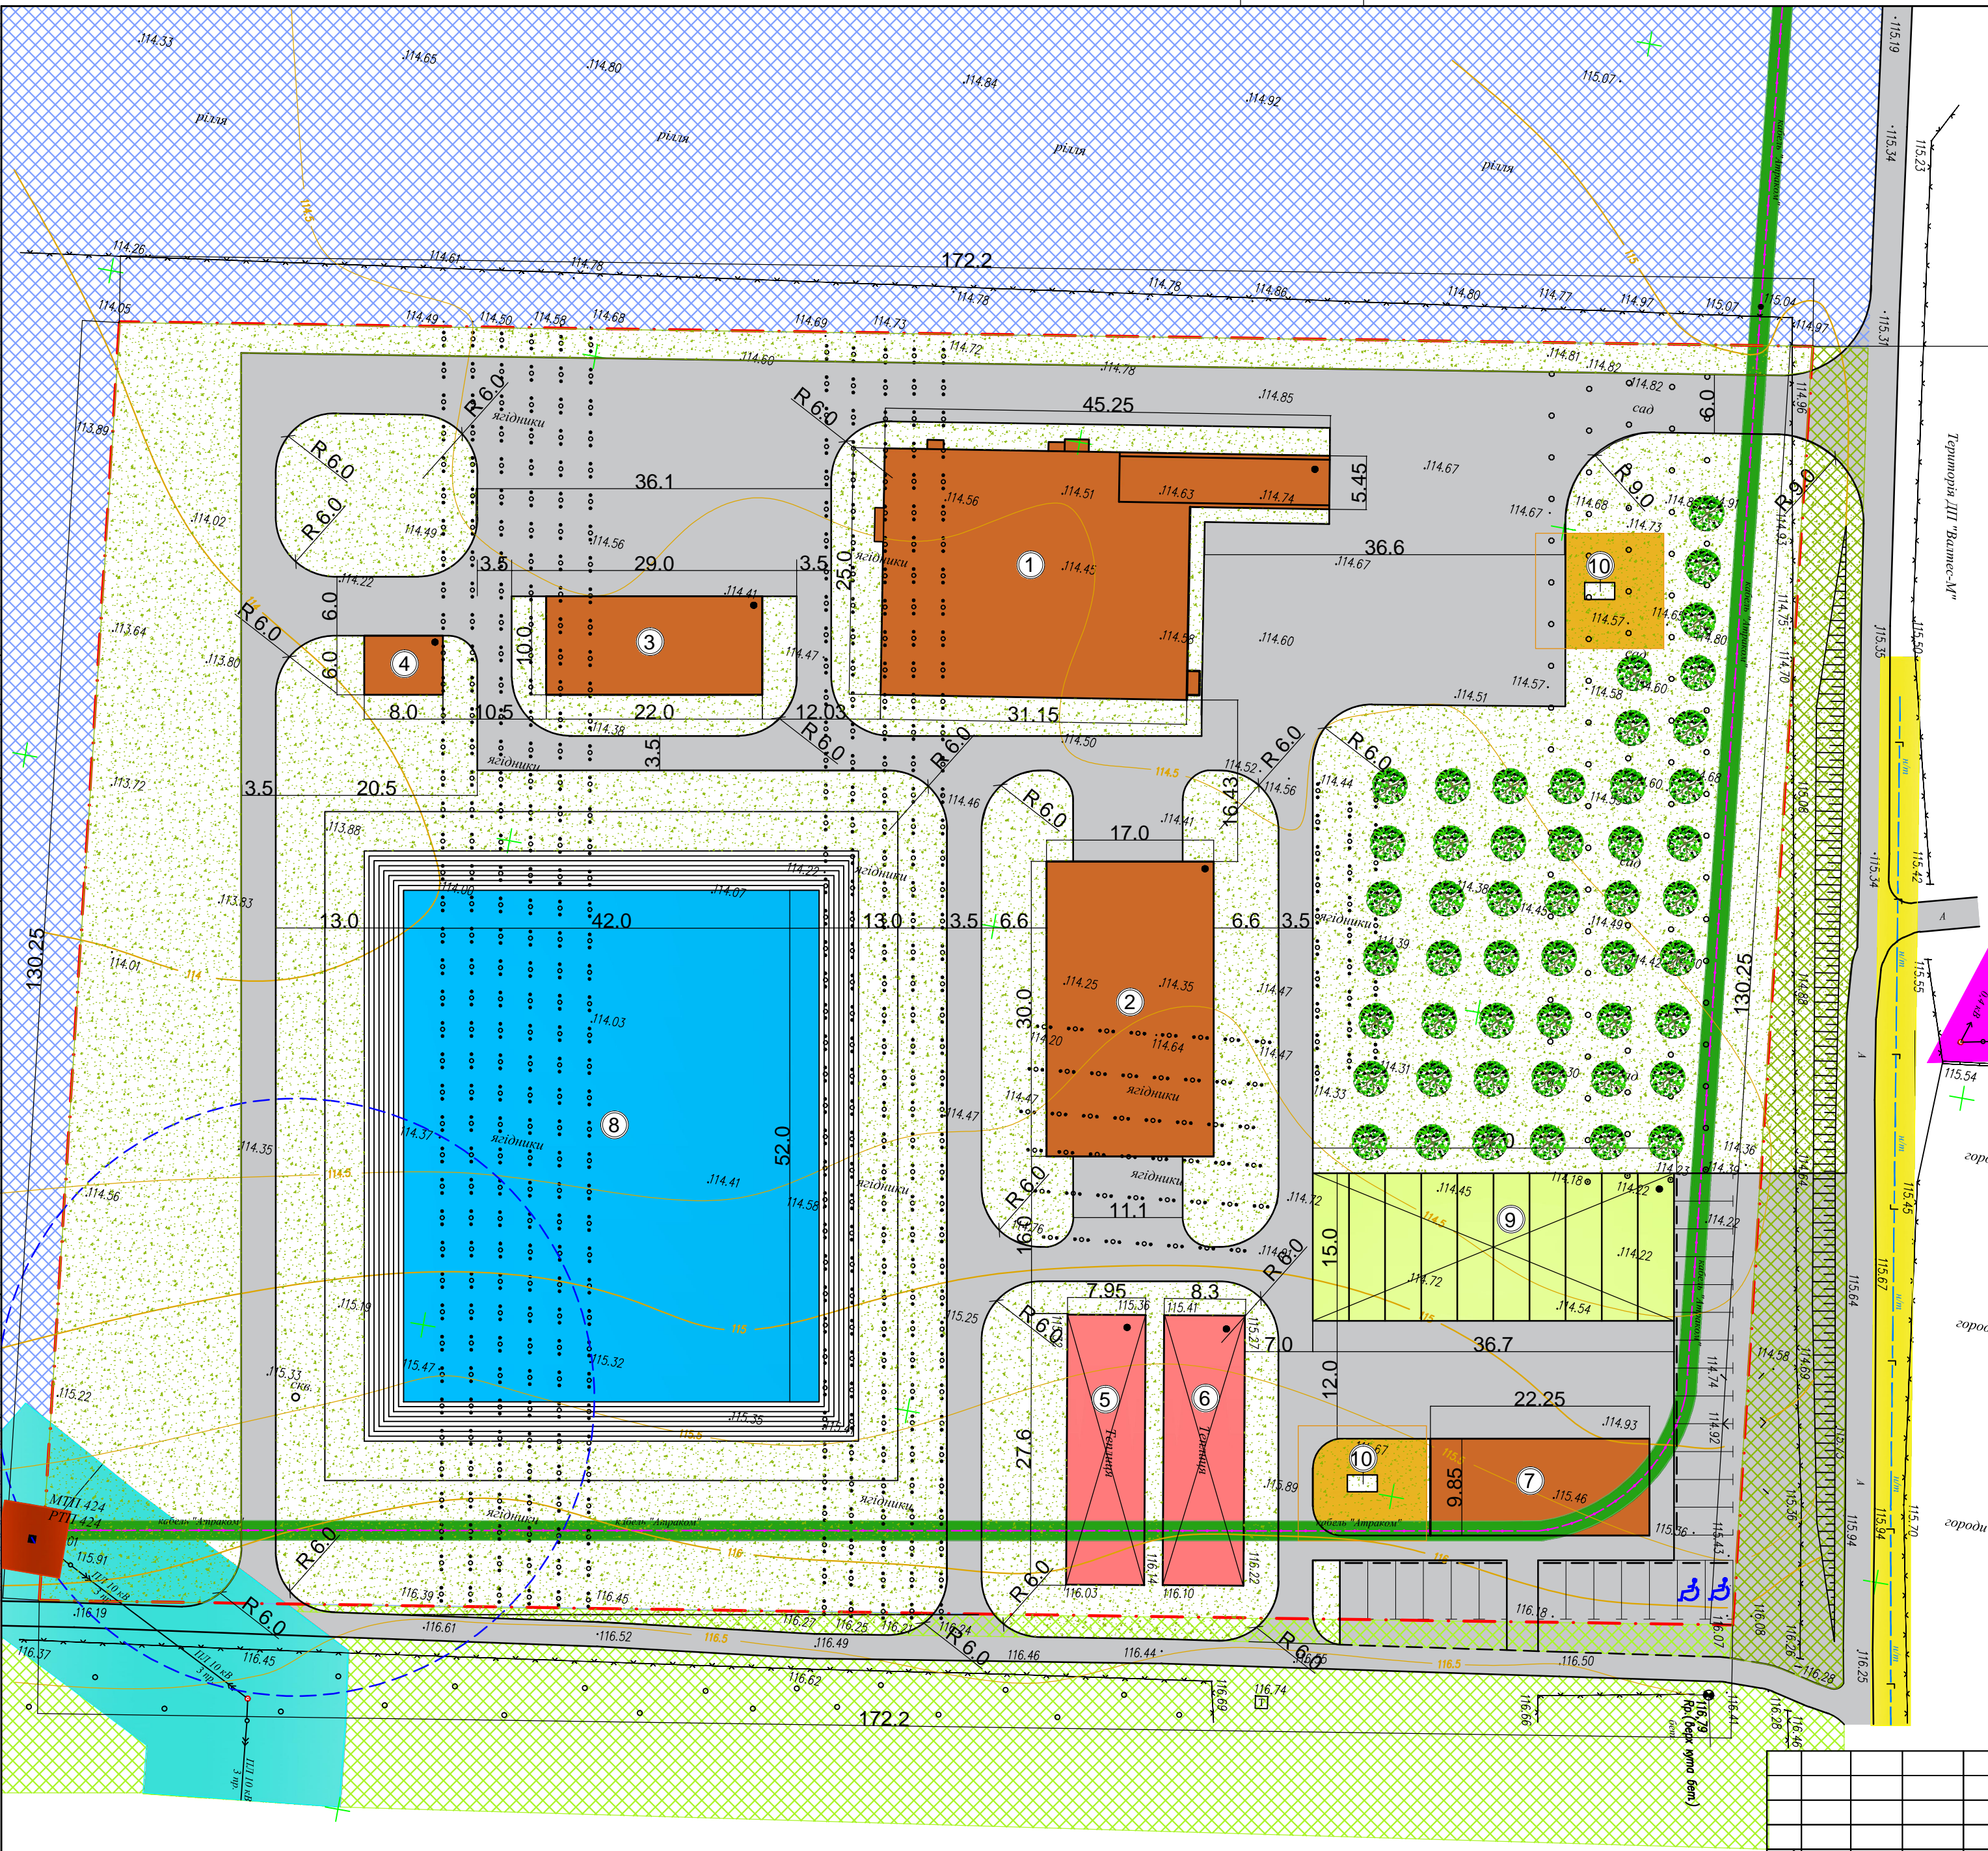

50м

Роза річних вітрів

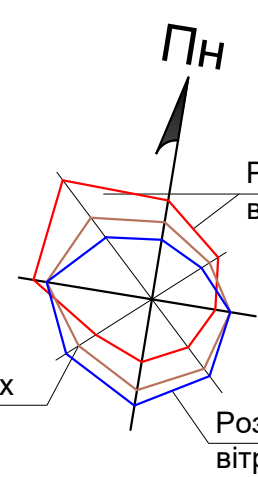

УМОВНІ ПОЗНАЧЕННЯ

- Межа земельної ділянки
- Будівлі та споруди в межах земельної ділянки
- Існуючі будівлі та споруди
- Існуюча повітряна лінія електропередач 0,4 кВ (виконана СІП)
- Охоронна зона повітряної лінії електропередач 0,4кВ (2,0м)
- Охоронна зона підземного "Атраком" (1,0м)
- Охоронна зона повітряної лінії електропередач 10кВ (10м)
- Охоронна зона газу низького тиску (2,0м)
- Охоронно-захисна зона локальних очисних споруд побутової каналізації (5,0м)
- Охоронна зона РПП 424 (3,0м)
- Землі для ведення особистого селянського господарства
- Землі сільської ради
- Землі державної власності
- Санітарно - захисна зона скважини (30,0м)
- Санітарно - захисна зона (50,0м)
- Існуючі будівлі та споруди
- Проектуємо асфальтобетонне покриття
- Проектуємо газонна трава
- Проектуємо фруктові дерева

						02.07-21-ДТП		
						Детальний план території земельної ділянки орієнтовною площею 2,2403 га кадастровий номер 7425583500:05:000:7001, яка розташована за межами населеного пункту на території Киселівської сільської ради Чернігівського району Чернігівської області для будівництва цеху по переробці сільськогосподарської продукції та господарських споруд.		
Зм. Кільк.	Арк.	№ док.	Підпис	Дата	<div>Розробив Яворовський-Перевіряв ОвдjenкоН.контр. Овдjenко</div>	Стадія Аркуш Аркушів		
ГАП	Яворовський					РП	4	11
Розробив	Яворовський					ФОП Овдjenко		
Перевіряв	Овдjenко					Вадим Олександрович		
Н.контр.	Овдjenко					Проектний план. План червоних ліній. Схема планувальних обмежень. (1:500)		