


У м о в н і п о з н а ч е н н я :

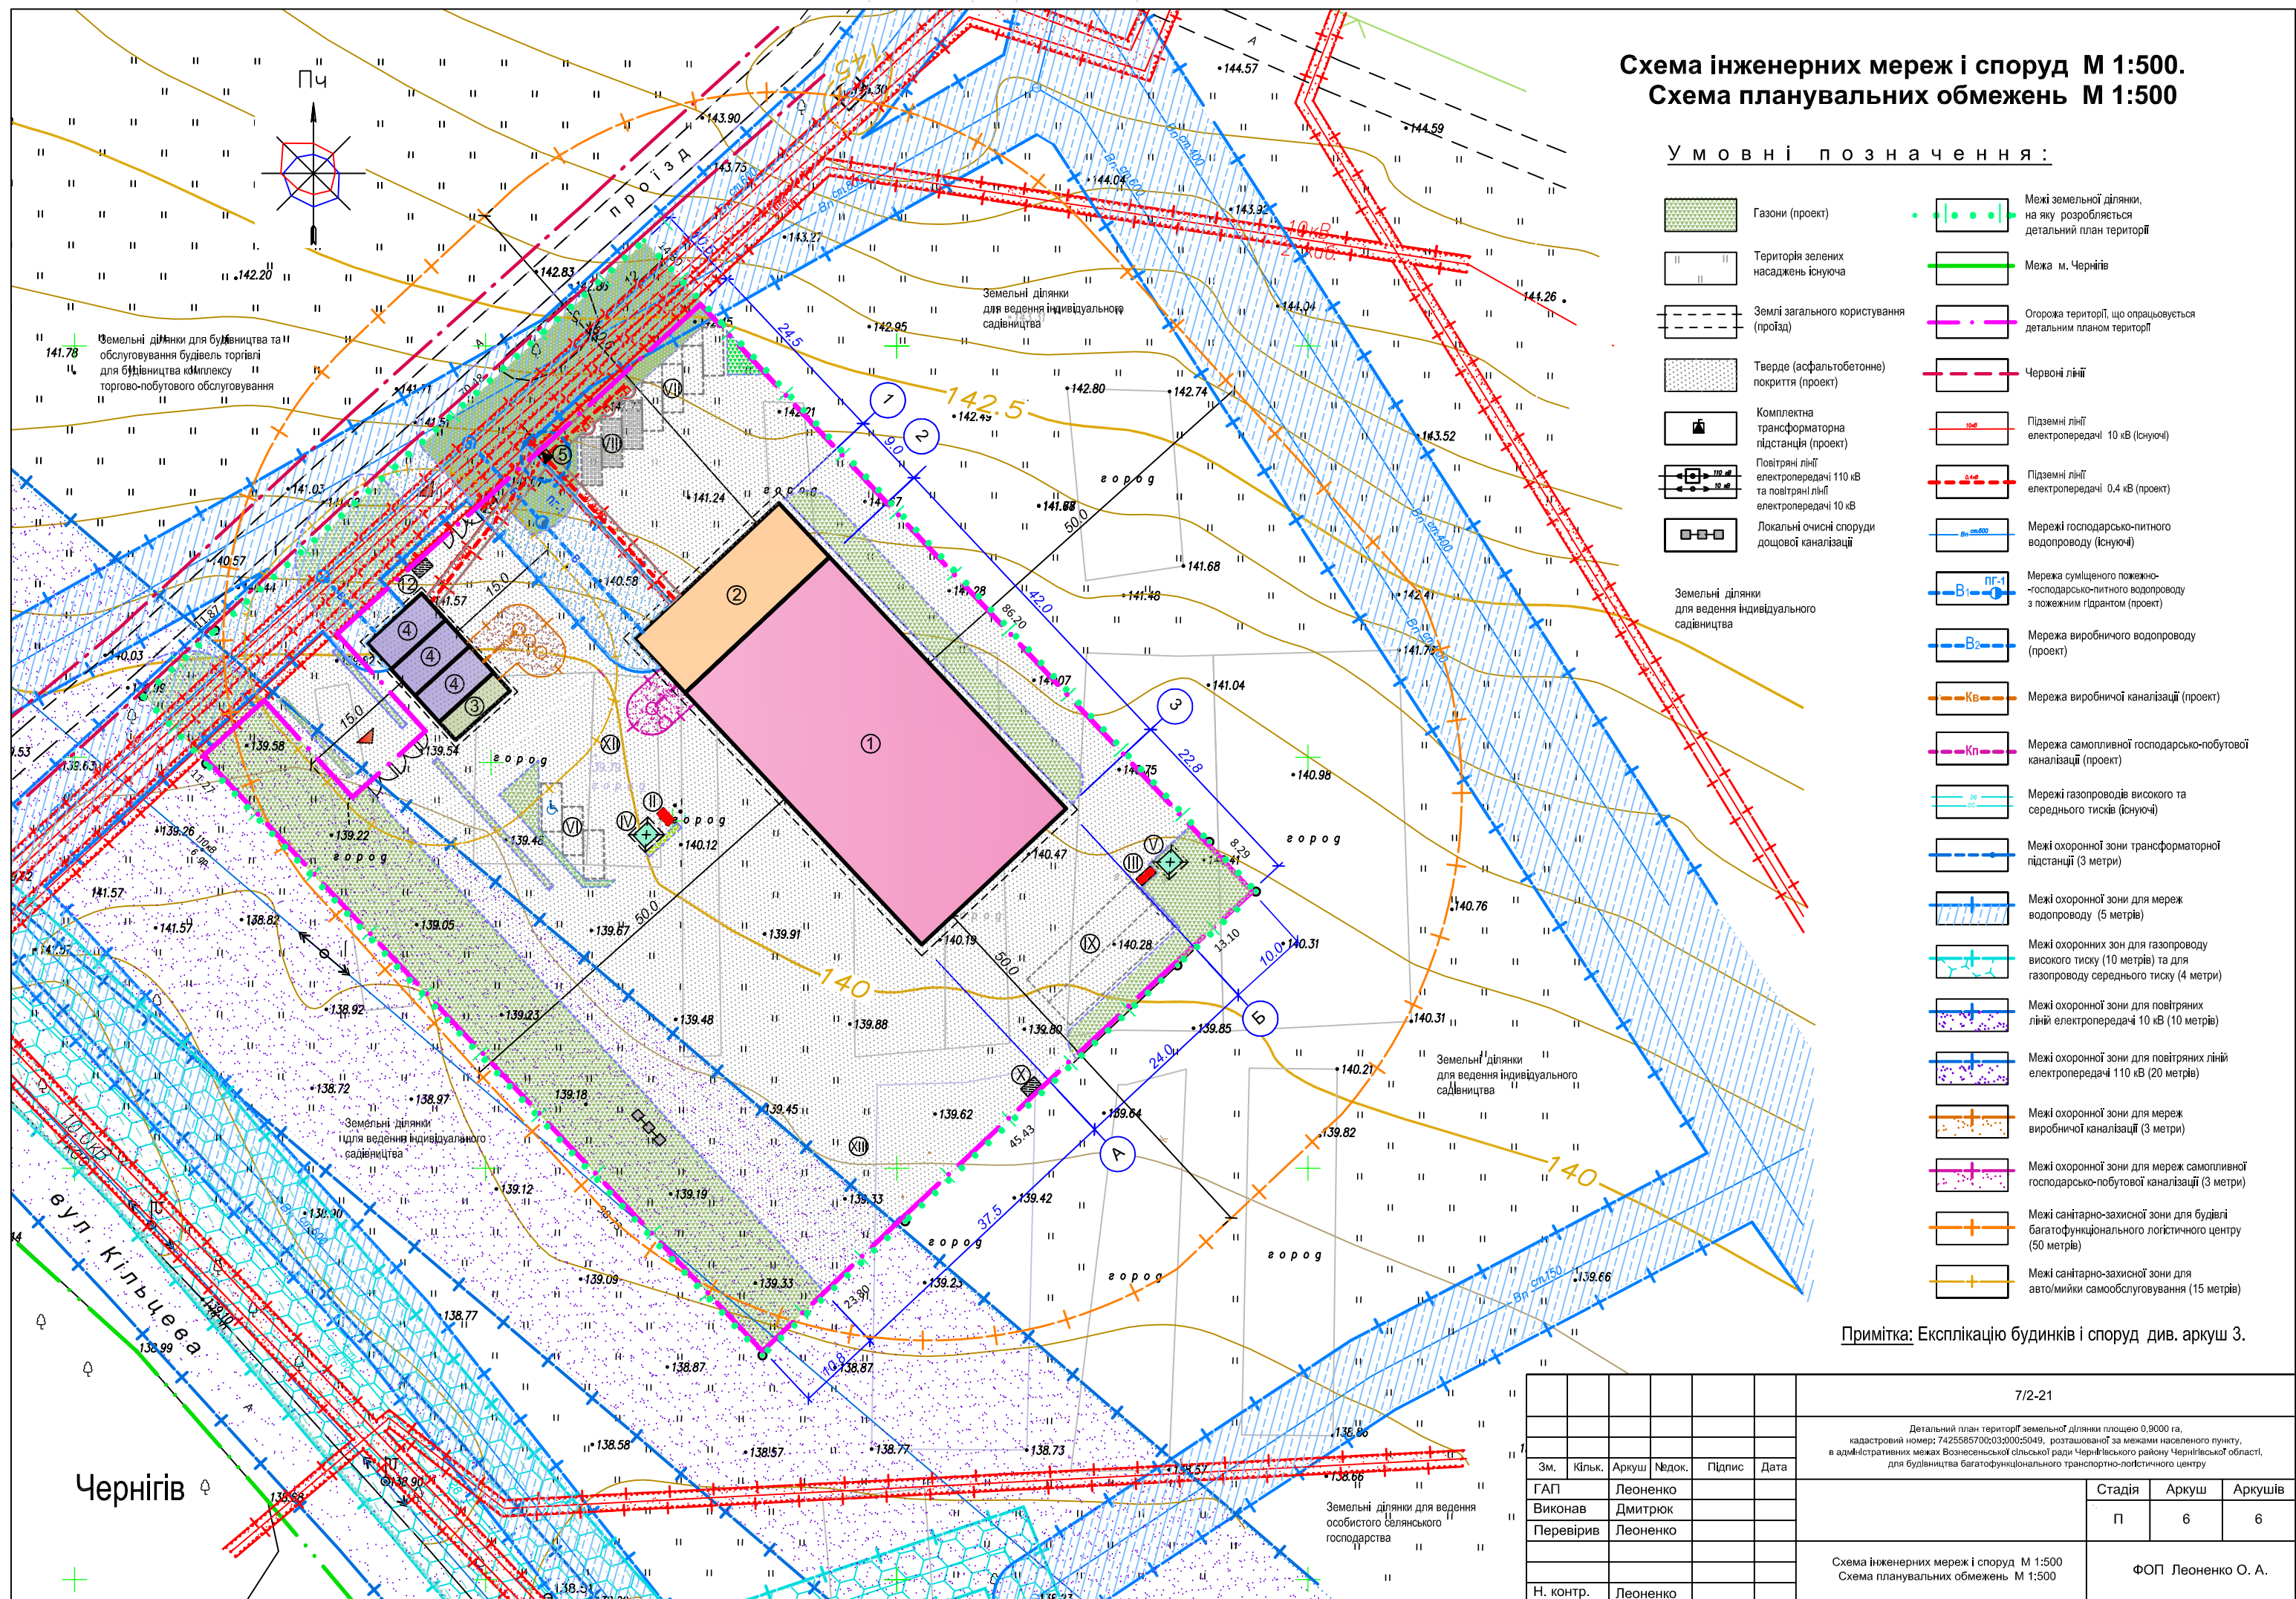

Примітка: Експлікацію будинків і споруд див. аркуш 3.

II							7/2-21			
							Детальний план території земельної ділянки площею 0,9000 га, кадастровий номер: 74255857003030005049, розташованої за межами населеного пункту, в адміністративних межах Вознесенської сільської ради Чернігівського району Чернігівської області, для будівництва багатифункціонального транспортно-логістичного центру			
II	Зм.	Кільк.	Аркуш	Недок.	Підпис	Дата				
	ГАП		Леоненко				Стадія		Аркуш	Аркушів
II	Виконав		Дмитрюк				П		6	6
	Перевірів		Леоненко							
							Схема інженерних мереж і споруд М 1:500 Схема планувальних обмежень М 1:500		ФОП Леоненко О. А.	
	Н. контр.		Леоненко							