


Генеральний план с. Киселівка Киселівської сільської ради Чернігівського району Чернігівської області
План існуючого використання території
М 1:2000

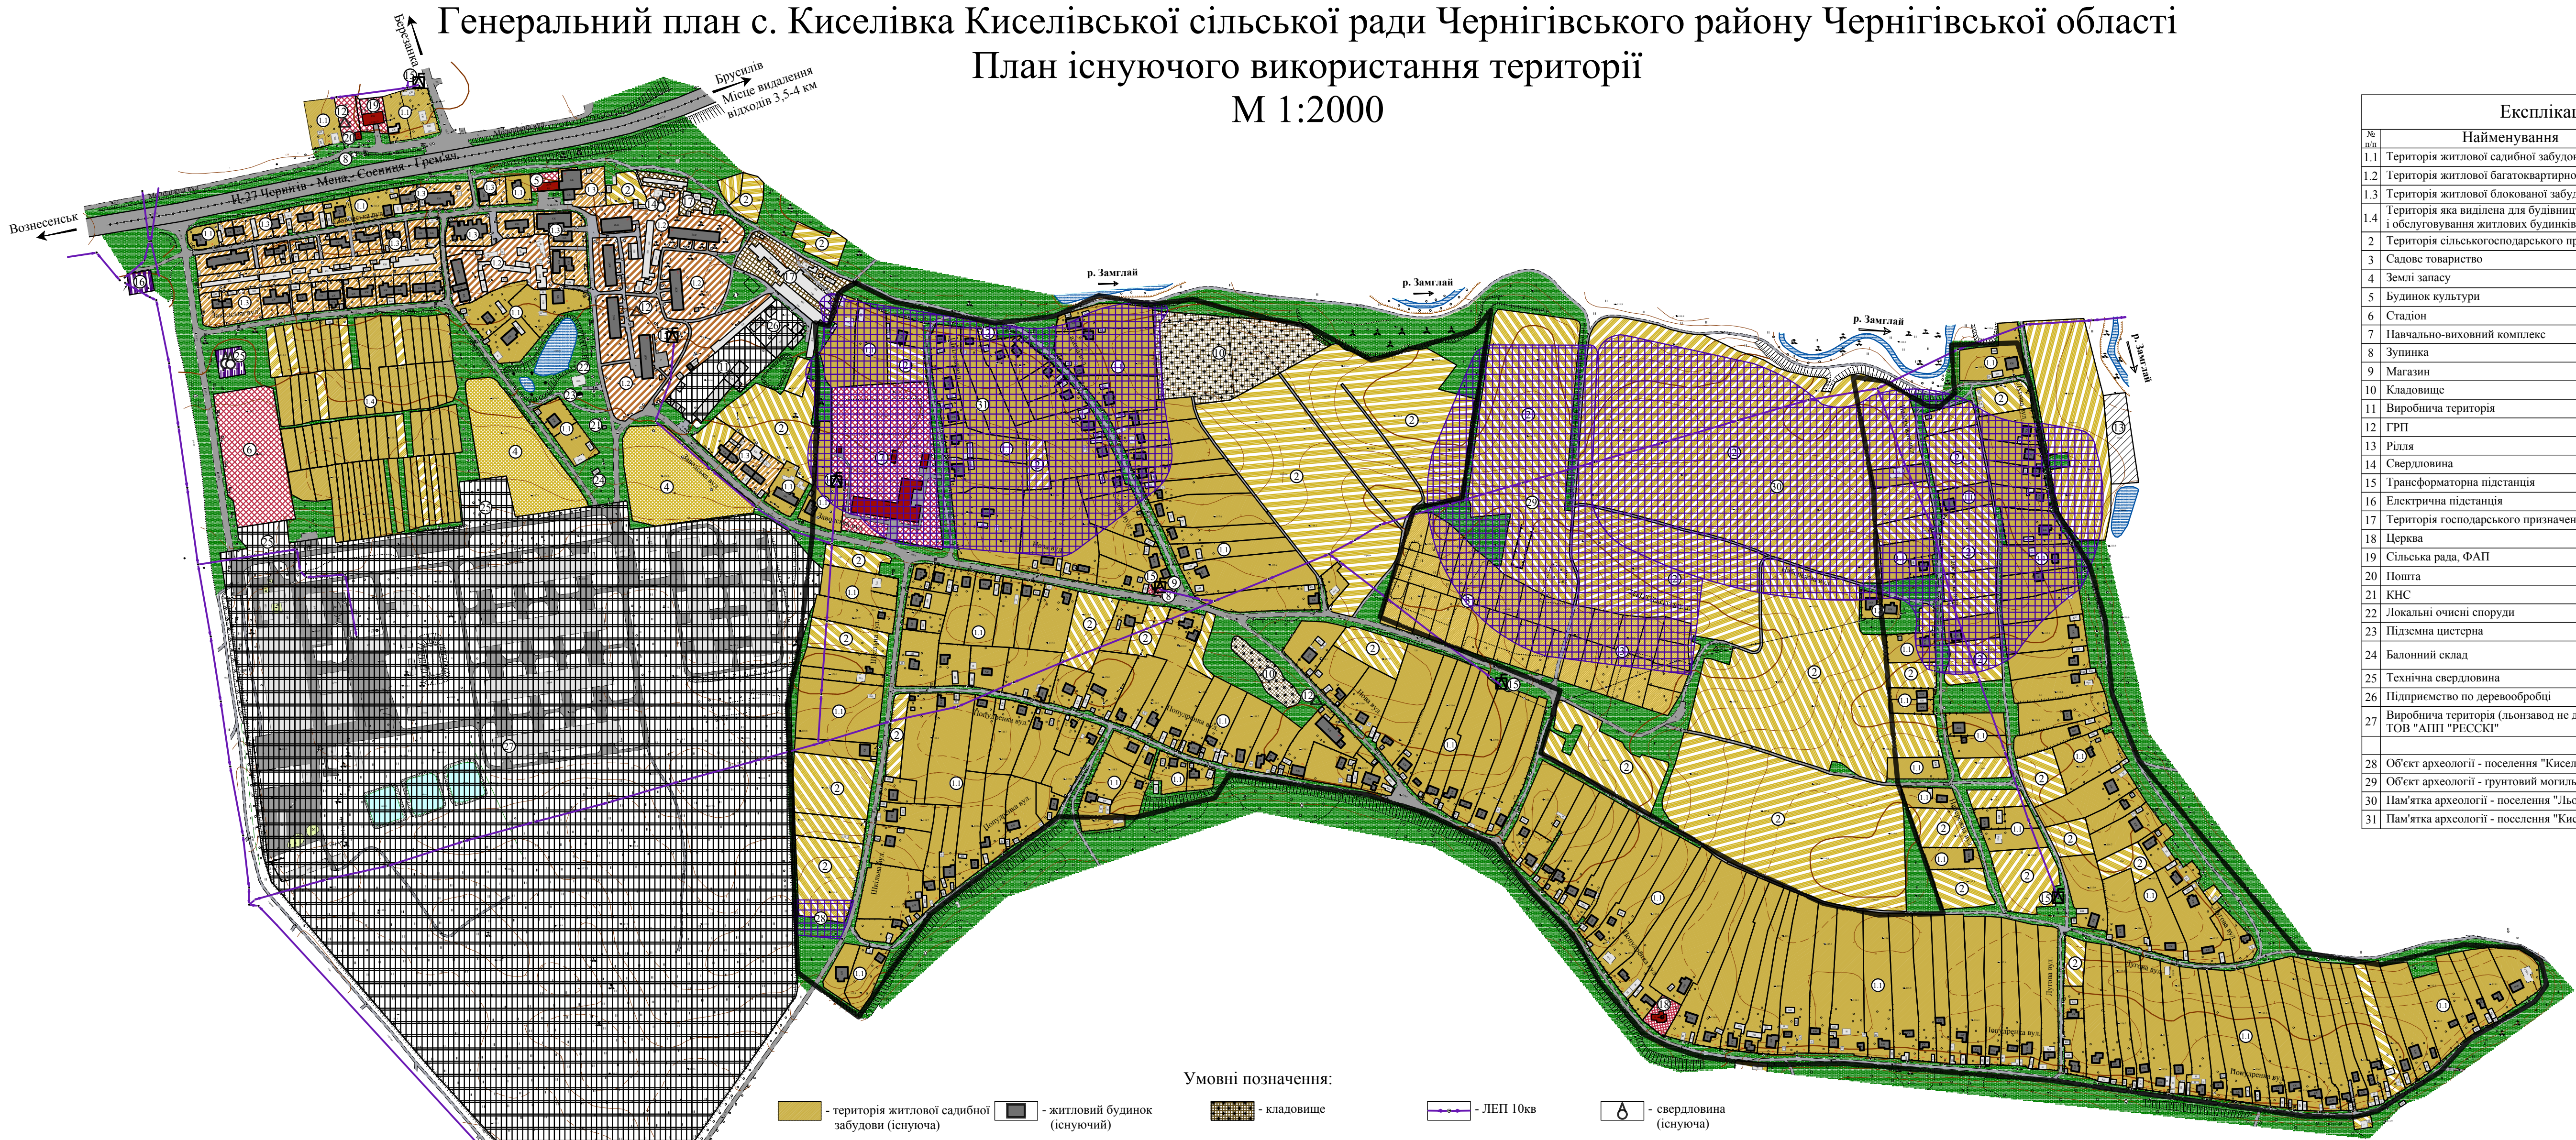

- Умовні позначення:
- територія житлової садибної забудови (існуюча)
 - територія громадської забудови (існуюча)
 - територія господарського призначення (існуюча)
 - асфальтовані дороги
 - ставок
 - річка
 - житловий будинок (існуючий)
 - громадська будівля (існуюча)
 - виробничі території (існуючі)
 - територія інженерної інфраструктури (існуюча)
 - рілля
 - територія житлової блокованої забудови (існуюча)
 - кладовище
 - ґрунтові дороги
 - водний об'єкт
 - межа земельної ділянки
 - кам'яна не житлова споруда
 - територія сільськогосподарського призначення (існуюча)
 - ЛЕП 10кв
 - ГРП (існуюча)
 - межа села
 - трансформаторна електростанція (існуюча)
 - кам'яна не житлова споруда
 - територія житлової багатоквартирної забудови (існуюча)
 - свердловина (існуюча)
 - садове товариство
 - очерет
 - луки
 - зелені насадження (існуючі)

Експлікація		
№ діл.	Найменування	Примітки
1.1	Територія житлової садибної забудови	
1.2	Територія житлової багатоквартирної забудови	
1.3	Територія житлової блокованої забудови	
1.4	Територія яка виділена для будівництва і обслуговування житлових будинків	
2	Територія сільськогосподарського призначення	
3	Садове товариство	
4	Землі запасу	
5	Будинок культури	
6	Стадіон	
7	Навчально-виховний комплекс	
8	Зупинка	
9	Магазин	
10	Кладовище	
11	Виробнича територія	
12	ГРП	
13	Рілля	
14	Свердловина	
15	Трансформаторна підстанція	
16	Електрична підстанція	
17	Територія господарського призначення	
18	Церква	
19	Сільська рада, ФАП	
20	Пошта	
21	КНС	
22	Локальні очисні споруди	Стадія будівництва
23	Підземна цистерна	
24	Балонний склад	Не діючий
25	Технічна свердловина	
26	Підприємство по деревообробці	
27	Виробнича територія (льонзавод не діючий) ТОВ "АПП "РЕССКІ"	
28	Об'єкт археології - поселення "Киселівка-4"	
29	Об'єкт археології - ґрунтовий могильник	
30	Пам'ятка археології - поселення "Льонзавод"	
31	Пам'ятка археології - поселення "Киселівка-1"	