
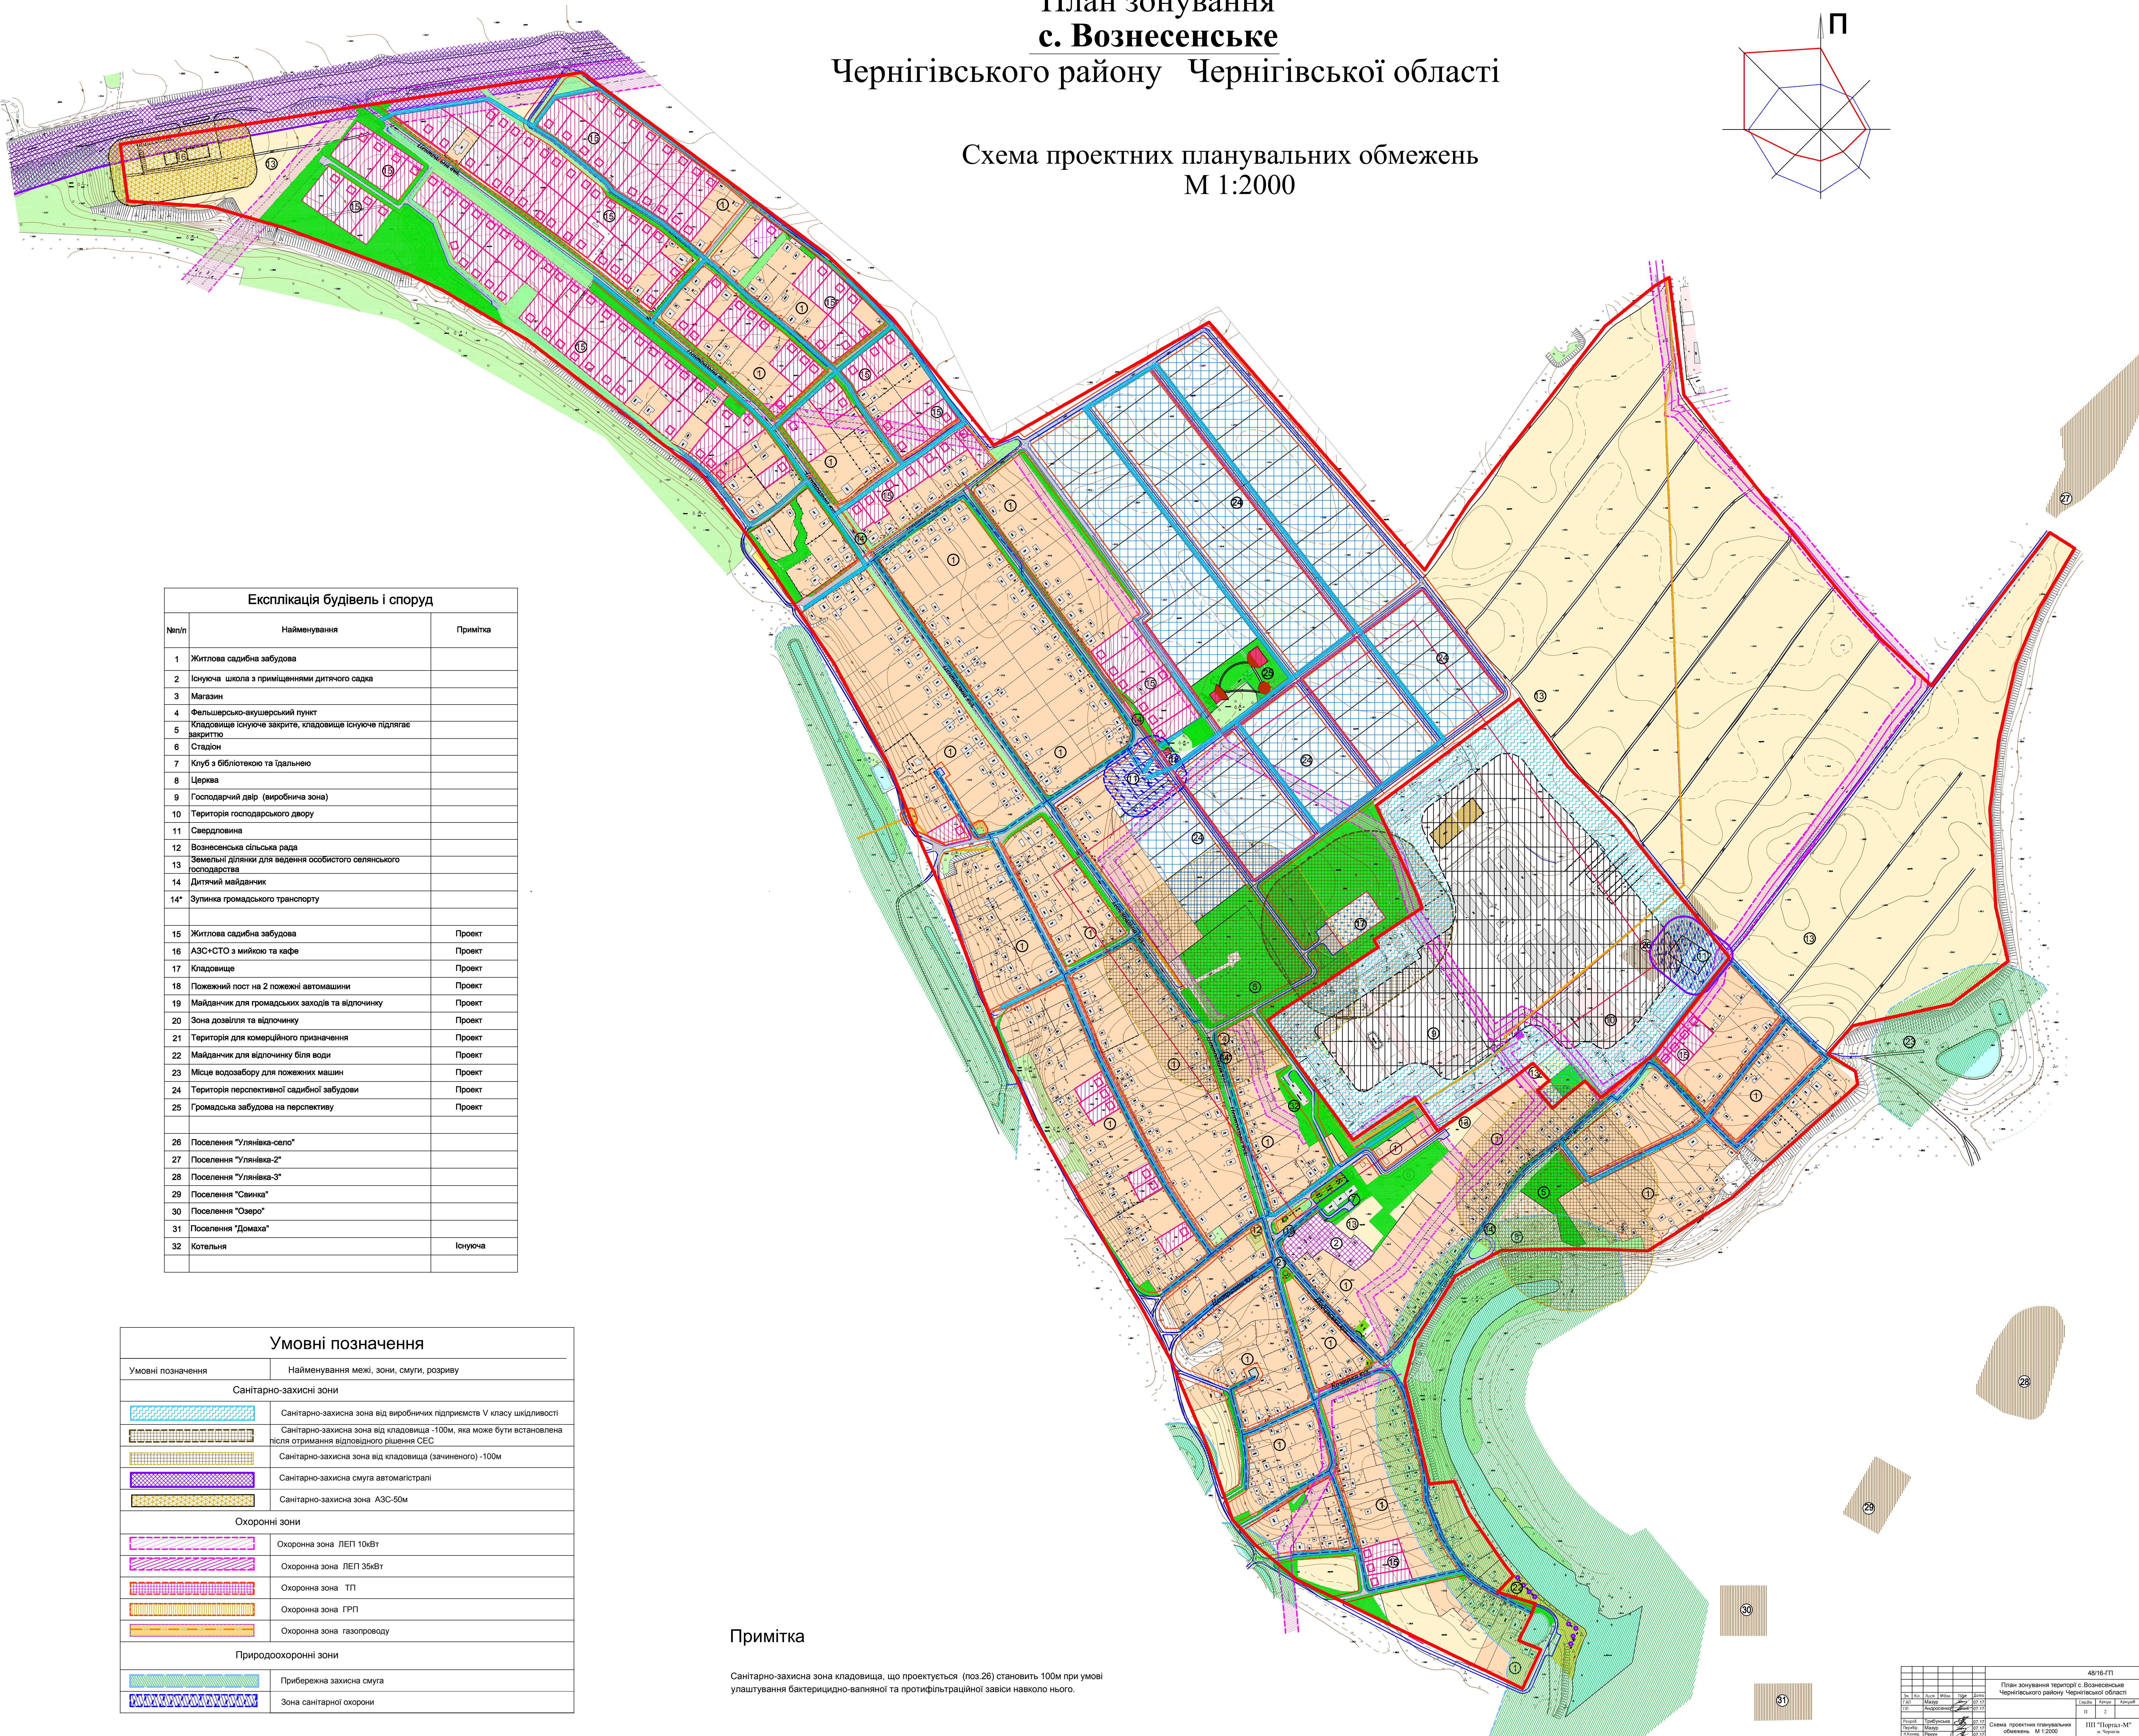


План зонування
с. Вознесенське
Чернігівського району Чернігівської області

Схема проектних планувальних обмежень
М 1:2000

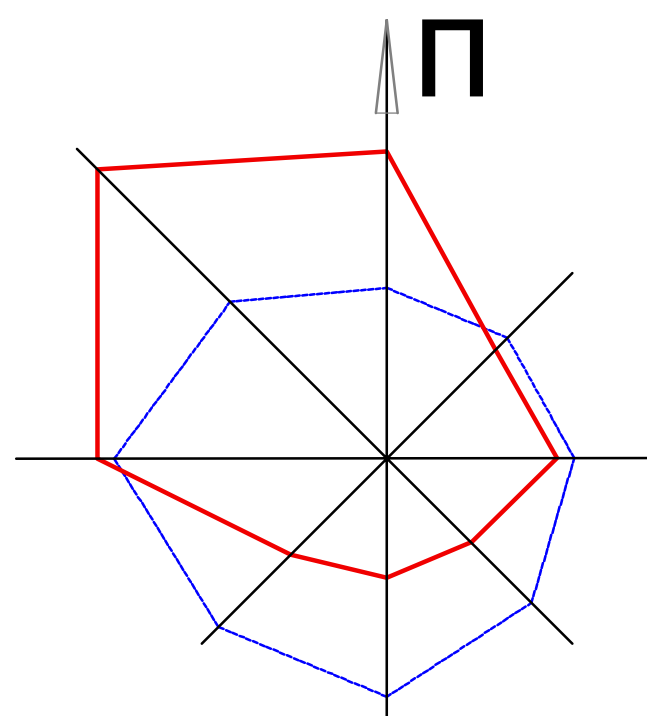

Експлікація будівель і споруд		
№п/п	Найменування	Примітка
1	Житлова садибна забудова	
2	Існуюча школа з приміщеннями дитячого садка	
3	Магазин	
4	Фельшерсько-акушерський пункт	
5	Кладовище існуюче закрите, кладовище існуюче підлягає закриттю	
6	Стадіон	
7	Клуб з бібліотекою та їдальнею	
8	Церква	
9	Господарчий двір (виробнича зона)	
10	Територія господарського двору	
11	Свердловина	
12	Вознесенська сільська рада	
13	Земельні ділянки для ведення особистого селянського господарства	
14	Дитячий майданчик	
14*	Зупинка громадського транспорту	
15	Житлова садибна забудова	Проект
16	АЗС+СТО з мийкою та кафе	Проект
17	Кладовище	Проект
19	Майданчик для громадських заходів та відпочинку	Проект
20	Зона дозвілля та відпочинку	Проект
21	Територія для комерційного призначення	Проект
22	Майданчик для відпочинку біля води	Проект
23	Місце водозабору для пожежних машин	Проект
24	Територія перспективної садибної забудови	Проект
25	Громадська забудова на перспективу	Проект
26	Поселення "Улянівка-село"	
27	Поселення "Улянівка-2"	
28	Поселення "Улянівка-3"	
29	Поселення "Свинна"	
30	Поселення "Озеро"	
31	Поселення "Домаша"	
32	Котельня	Існуюча

Умовні позначення	
Умовні позначення	Найменування меж, зони, смуги, розриву
Санітарно-захисні зони	
	Санітарно-захисна зона від виробничих підприємств V класу шкідливості
	Санітарно-захисна зона від кладовища -100м, яка може бути встановлена після отримання відповідного рішення СЕС
	Санітарно-захисна зона від кладовища (зачиненого) -100м
	Санітарно-захисна смуга автомагістралі
	Санітарно-захисна зона АЗС-50м
Охоронні зони	
	Охоронна зона ЛЕП 10кВт
	Охоронна зона ЛЕП 35кВт
	Охоронна зона ТП
	Охоронна зона ГРП
	Охоронна зона газопроводу
Природоохоронні зони	
	Прибережна захисна смуга
	Зона санітарної охорони

Примітка

Санітарно-захисна зона кладовища, що проектується (поз.26) становить 100м при умові улаштування бактеріцидно-вагінальної та протифільтраційної завіси навколо нього.

48/16-П1	
План зонування території с. Вознесенське Чернігівського району Чернігівської області	
