


Генеральний план с. Новоселівка Чернігівського району Чернігівської області
М 1:2000

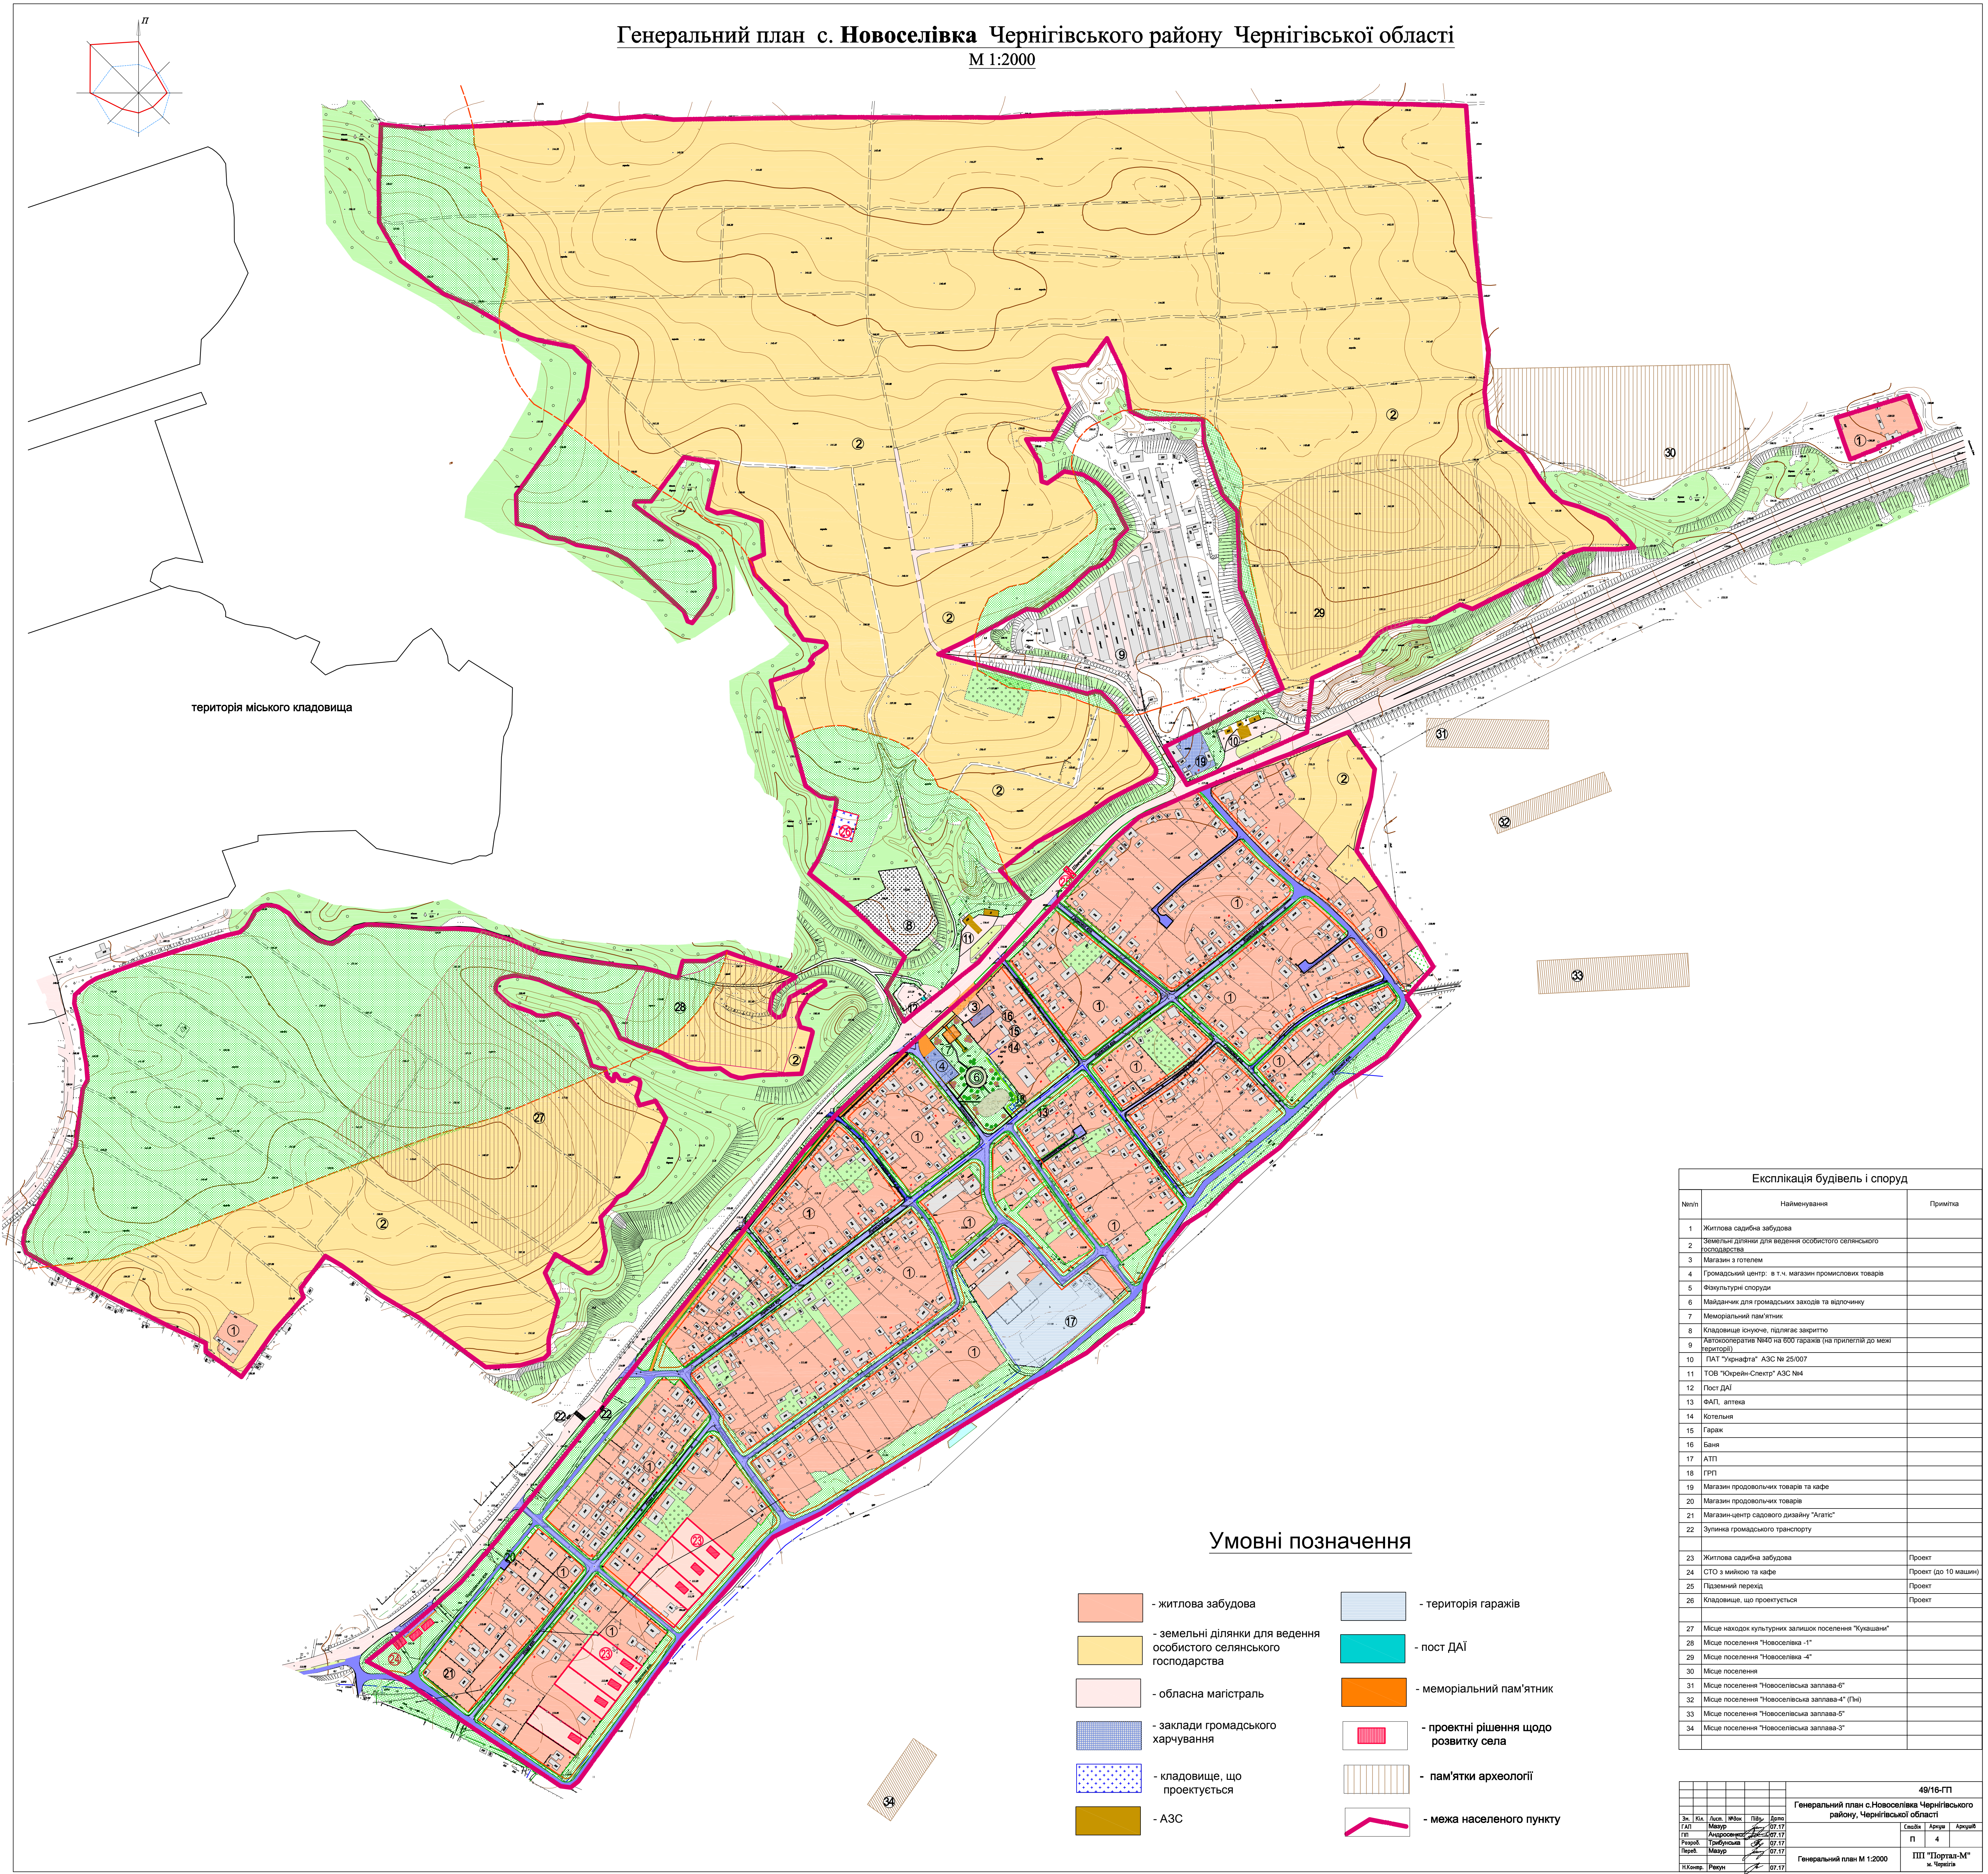

| Експлікація будівель і споруд | | |
|-------------------------------|---|----------------------|
| №п/п | Найменування | Примітка |
| 1 | Житлова садибна забудова | |
| 2 | Земельні ділянки для ведення особистого селянського господарства | |
| 3 | Магазин з торговель | |
| 4 | Громадський центр: в т.ч. магазин промислових товарів | |
| 5 | Фізкультурні споруди | |
| 6 | Майданчик для громадських заходів та відпочинку | |
| 7 | Меморіальний пам'ятник | |
| 8 | Кладовище існуюче, підlegaє закріпленню | |
| 9 | Автокооператив №40 на 600 гаражів (на прилегла до м.к. територія) | |
| 10 | ПАТ "Юнафрат" АЗС № 25/007 | |
| 11 | ТОВ "Юнафрат-Спектр" АЗС №4 | |
| 12 | Пост ДАІ | |
| 13 | ФАП, аптека | |
| 14 | Котельня | |
| 15 | Гараж | |
| 16 | Баня | |
| 17 | АТП | |
| 18 | ГРП | |
| 19 | Магазин продовольчих товарів та кафе | |
| 20 | Магазин продовольчих товарів | |
| 21 | Магазин-центр садового дизайну "Агатіс" | |
| 22 | Зупинка громадського транспорту | |
| 23 | Житлова садибна забудова | Проект |
| 24 | СТО з мийкою та кафе | Проект (до 10 машин) |
| 25 | Підземний перехід | Проект |
| 26 | Кладовище, що проектується | Проект |
| 27 | Місце наводок культурних залишків поселення "Кукашини" | |
| 28 | Місце поселення "Новоселівка-1" | |
| 29 | Місце поселення "Новоселівка-4" | |
| 30 | Місце поселення | |
| 31 | Місце поселення "Новоселівка залпава-6" | |
| 32 | Місце поселення "Новоселівка залпава-4" (Пн) | |
| 33 | Місце поселення "Новоселівка залпава-5" | |
| 34 | Місце поселення "Новоселівка залпава-3" | |

| | | | | | | | | | |
|---|---------|--------|-------|-------|------|----------------|--|--|--|
| 49/16-ГП | | | | | | | | | |
| Генеральний план с.Новоселівка Чернігівського району, Чернігівської області | | | | | | | | | |
| Зм. | Рік | Лист | Місц. | Підп. | Дат. | | | | |
| ГП | 2017 | Міжур. | 2017 | 17 | 17 | | | | |
| Розроб. | 2017 | 2017 | 2017 | 2017 | 2017 | | | | |
| Проек. | 2017 | 2017 | 2017 | 2017 | 2017 | | | | |
| І.Ковал. | Розроб. | 2017 | 2017 | 2017 | 2017 | | | | |
| Генеральний план М 1:2000 | | | | | | ПІІ "Портал-М" | | | |
| | | | | | | с. Чернігів | | | |