


с. Новоселівка Чернігівського району Чернігівської області

Схема інженерного обладнання (водопостачання, каналізування, електропостачання, газопостачання)
М 1:2000

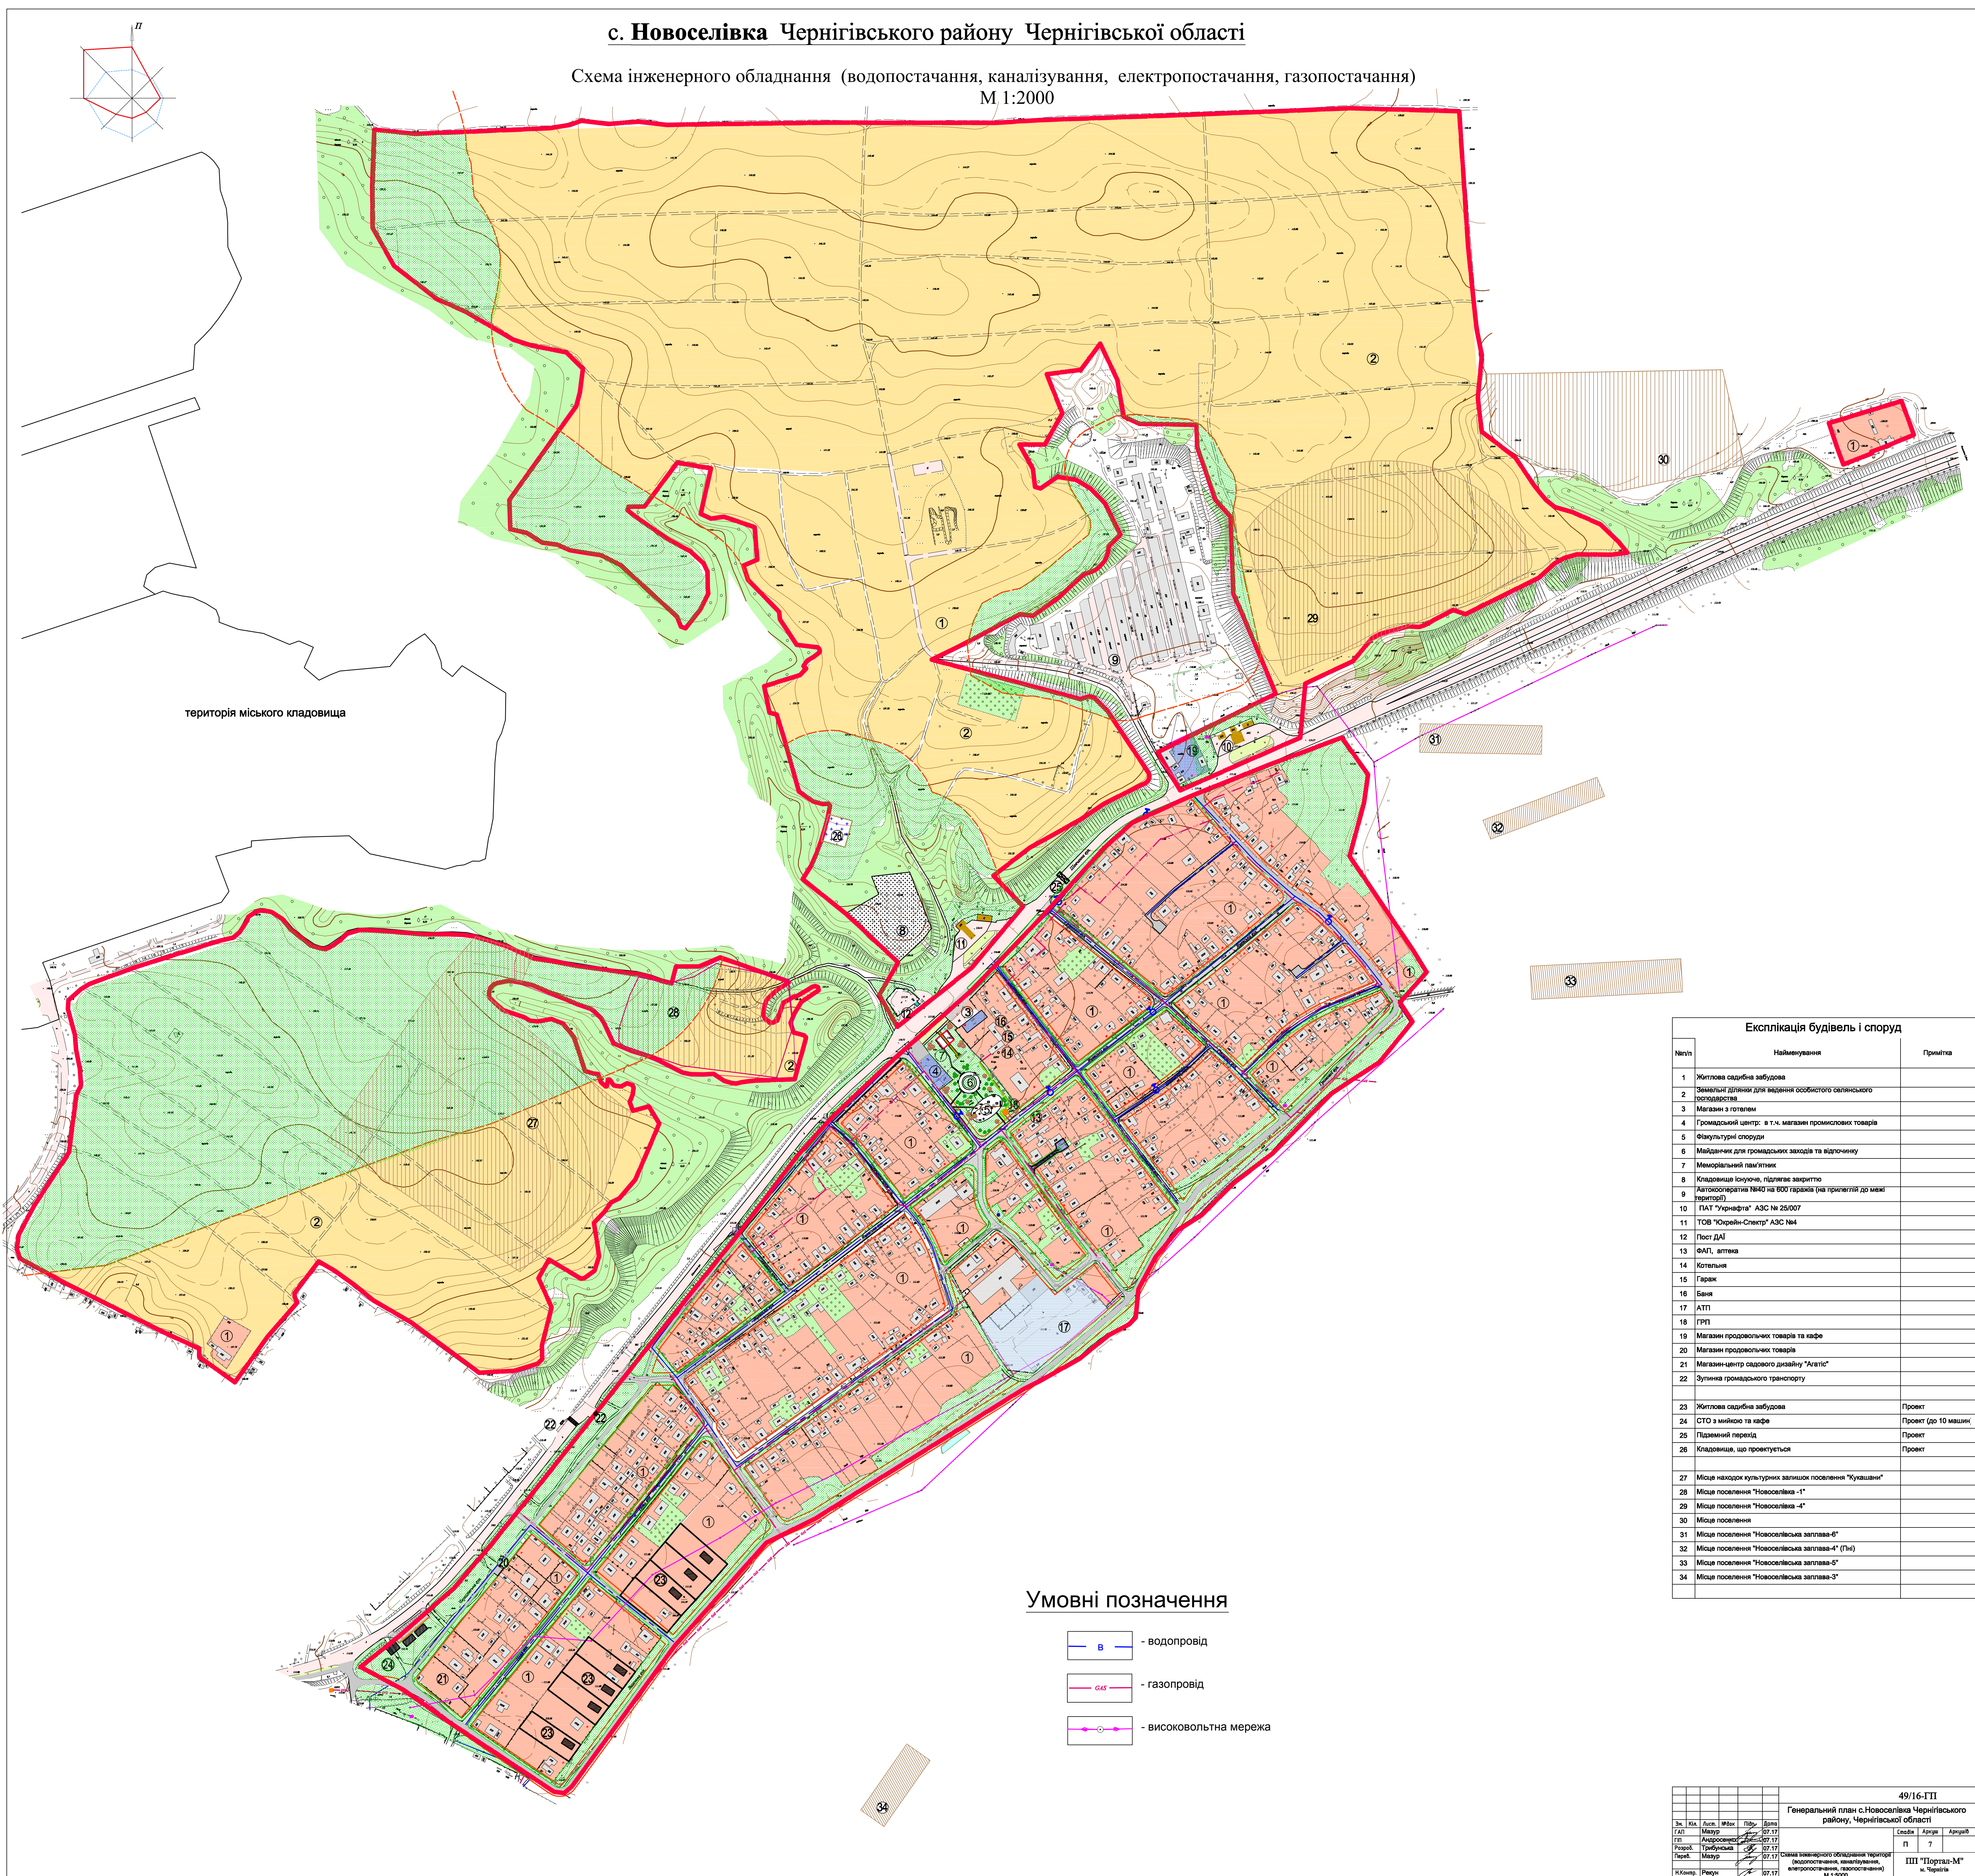

Експлікація будівель і споруд		
№п/п	Найменування	Примітка
1	Житлова садиба забудова	
2	Земельні ділянки для ведення особистого садибного господарства	
3	Магазин з готелем	
4	Громадський центр: в т.ч. магазин промислових товарів	
5	Фізкультурні споруди	
6	Майданчик для громадських заходів та відпочинку	
7	Меморіальний пам'ятник	
8	Кладовище конюх, підлягає закриттю	
9	Автокооператив №40 на 600 гаражів (на прилеглої до межі території)	
10	ПАТ "Укрнафта" АЗС № 25/007	
11	ТОВ "Юкрейн-Спектр" АЗС №4	
12	Пост ДАІ	
13	ФАП, аптека	
14	Котельня	
15	Гаряк	
16	Баня	
17	АТП	
18	ГРП	
19	Магазин продовольчих товарів та кафе	
20	Магазин продовольчих товарів	
21	Магазин-центр садового дизайну "Aralis"	
22	Зупинка громадського транспорту	
23	Житлова садиба забудова	Проект
24	СТО з мийною та кафе	Проект (до 10 машин)
25	Пішохідний перехід	Проект
26	Кладовище, що проектується	Проект
27	Місце нахорон культурних залишок поселення "Кушанів"	
28	Місце поселення "Новоселівка -1"	
29	Місце поселення "Новоселівка -4"	
30	Місце поселення	
31	Місце поселення "Новоселівська заггіва-6"	
32	Місце поселення "Новоселівська заггіва-4" (Пн)	
33	Місце поселення "Новоселівська заггіва-5"	
34	Місце поселення "Новоселівська заггіва-3"	

Умовні позначення

- В - водопровід
- газ - газопровід
- високовольтна мережа

49/16-ГП									
Генеральний план с.Новоселівка Чернігівського району, Чернігівської області									
Зм.	Кв.	Лист.	Фоліо.	Підп.	Дата				
ГП	Міср				07.17				
ГП	Амурський				07.17				
Розр.	Трибуна				07.17				
Розр.	Міср				07.17				
П.Комп.	Розр.				07.17				
						Схема інженерного обладнання території (водопостачання, каналізування, електропостачання, газопостачання)		ПП "Портал-М" м. Чернівці	
						М 1:2000			