


Генеральний план с. Киселівка Киселівської сільської ради Чернігівського району Чернігівської області  
Схема проектних планувальних обмежень  
М 1:2000

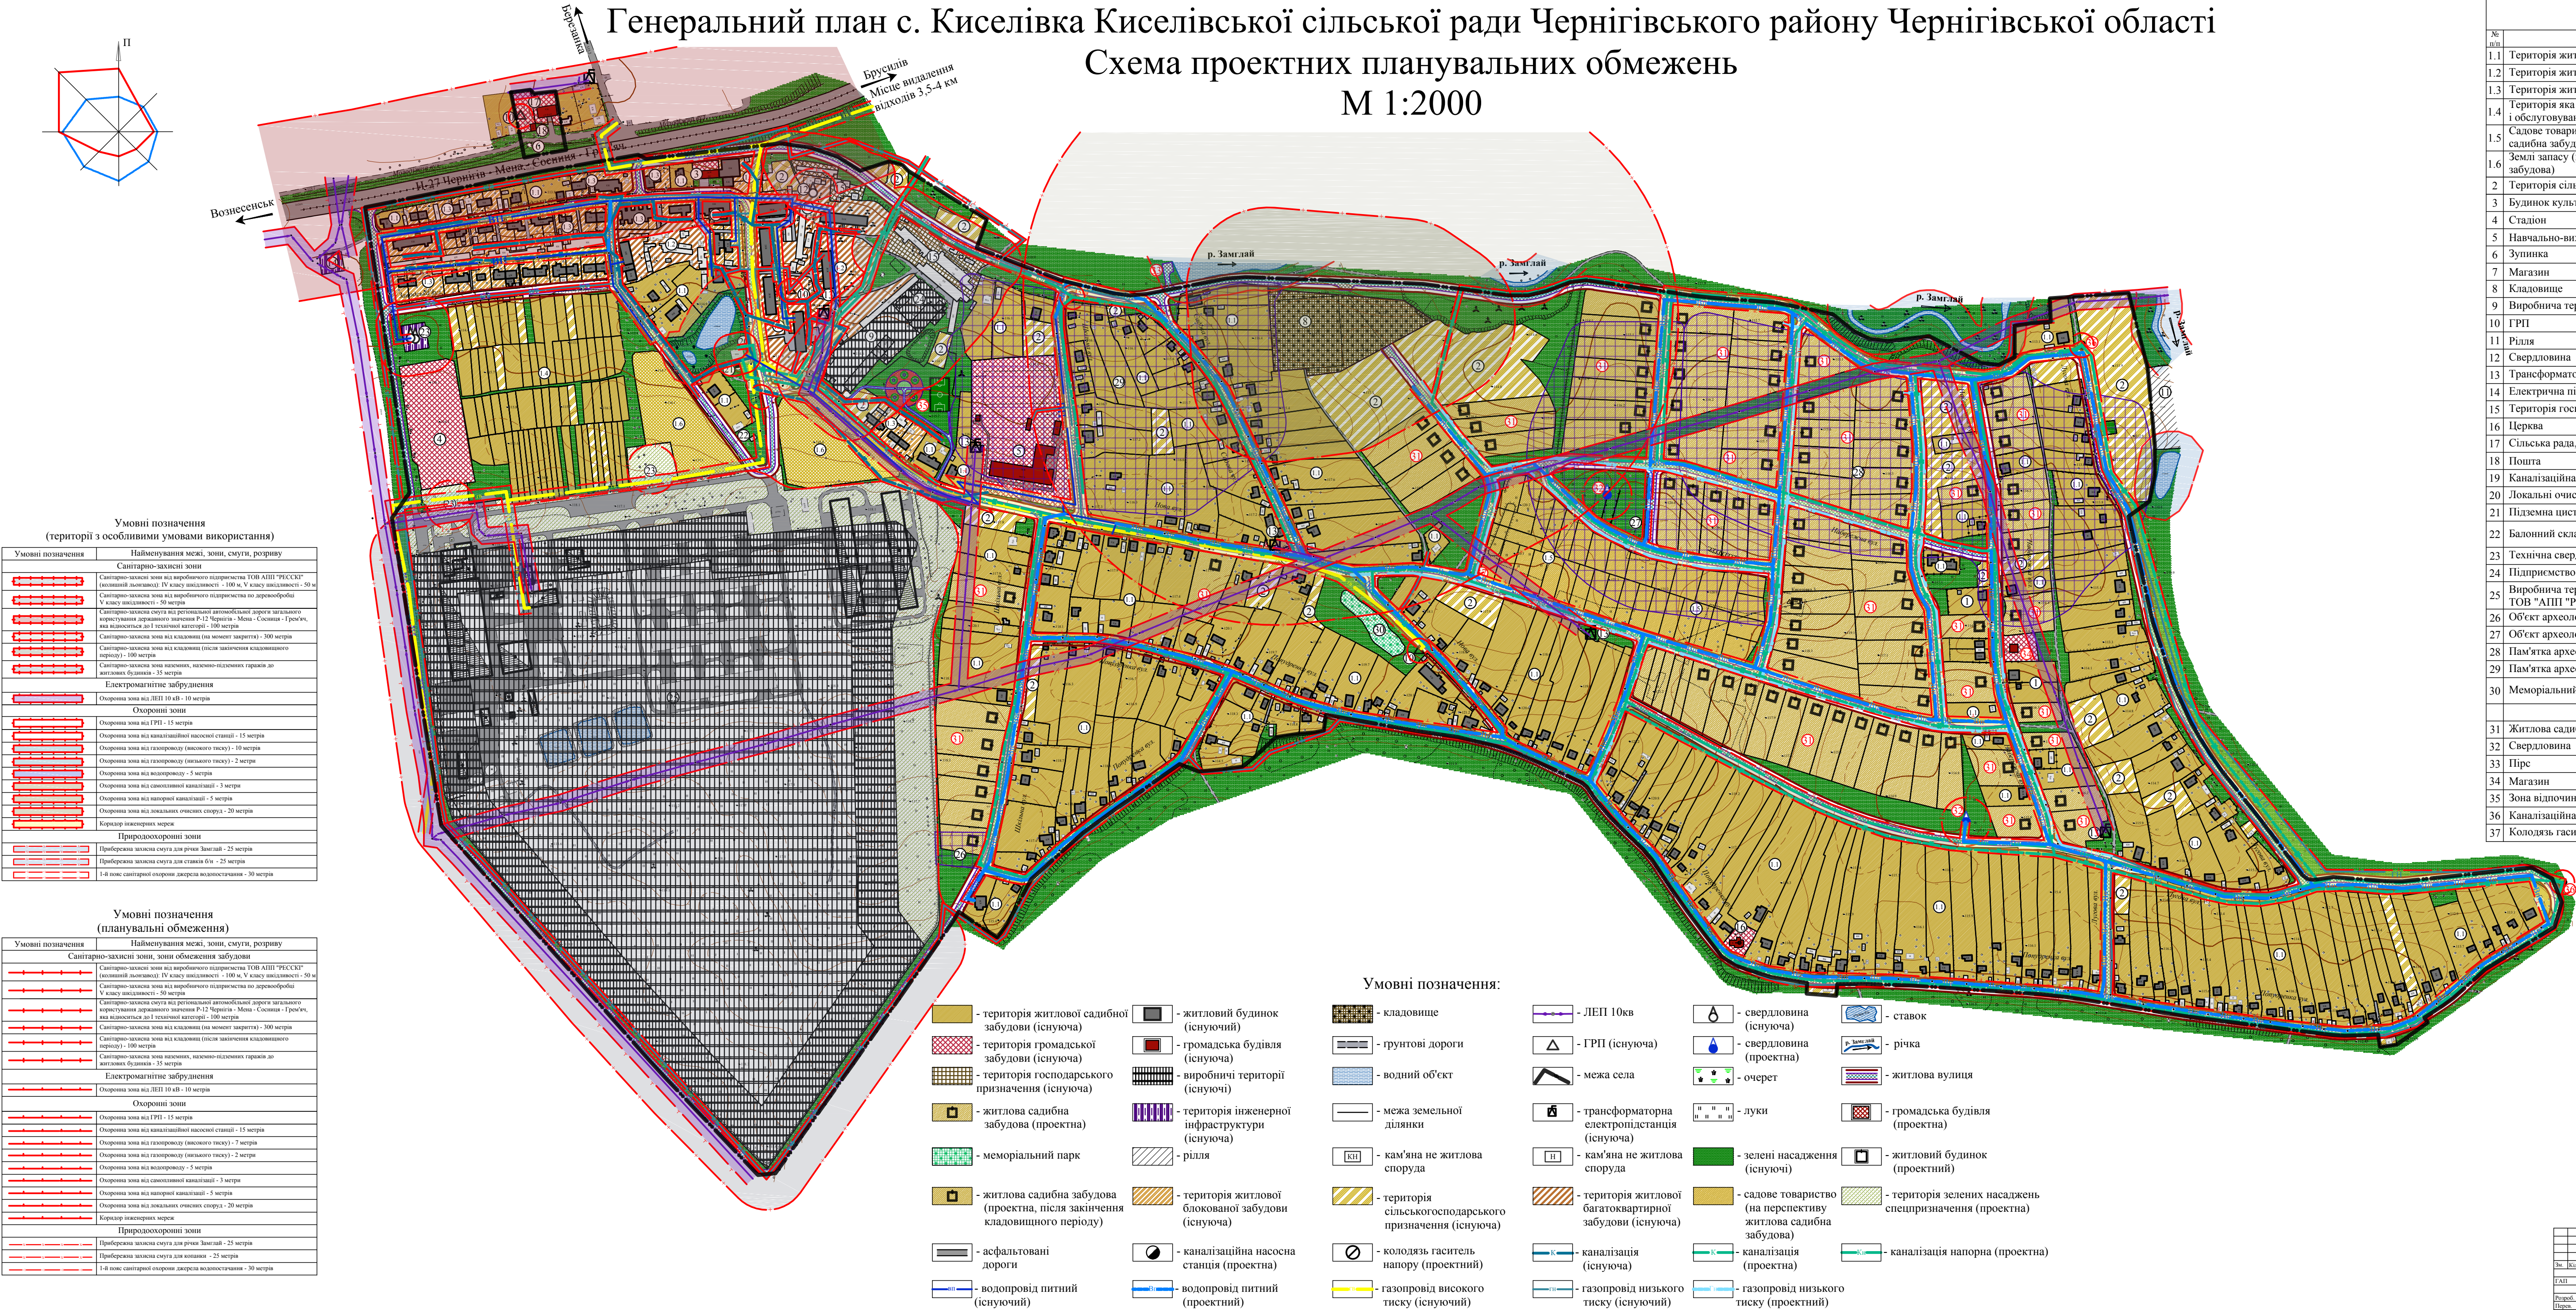

Експлікація		
№ п/п	Найменування	Примітки
1.1	Територія житлової садибної забудови	
1.2	Територія житлової багатоквартирної забудови	
1.3	Територія житлової блокованої забудови	
1.4	Територія яка виділена для будівництва і обслуговування житлових будинків	
1.5	Садове товариство (на перспективу житлова садибна забудова)	
1.6	Землі запасу (на перспективу житлова садибна забудова)	
2	Територія сільськогосподарського призначення	
3	Будинок культури	Реконструкція
4	Стадіон	
5	Навчально-виховний комплекс	
6	Зушника	
7	Магазин	
8	Кладовище	Підлягає закриттю
9	Виробнича територія V класу шкідливості	Реконструкція
10	ГРП	
11	Рілля	
12	Свердловина	
13	Трансформаторна підстанція	
14	Електрична підстанція	
15	Територія господарського призначення	
16	Церква	
17	Сільська рада, ФАП, аптека	Реконструкція
18	Пошта	
19	Каналізаційна насосна станція	
20	Локальні очисні споруди	Стадія будівництва
21	Підземна цистерна	
22	Балонний склад	Під знесення чи перенесення
23	Технічна свердловина	
24	Підприємство по деревообробці	
25	Виробнича територія (льонзавод недіючий) ТОВ "АІП "РЕСКС"	
26	Об'єкт археології - поселення "Киселівка-4"	
27	Об'єкт археології - грунтовий могильник	
28	Пам'ятка археології - поселення "Льонзавод"	
29	Пам'ятка археології - поселення "Киселівка-1"	
30	Меморіальний парк	За погодженням із санітарним органом
31	Житлова садибна забудова	Проект
32	Свердловина	Проект
33	Піре	Проект
34	Магазин	Проект
35	Зона відпочинку	Проект
36	Каналізаційна насосна станція	Проект
37	Колодязь гаситель напору	Проект