

Сертифікат:
АА № 002877
Свідоцтво:
№ 3593

2021

Позначення	Найменування	Аркуш
	Текстова частина	
	Титульний лист	1
29/20-З	Зміст	2
29/20-СП	Склад проекту	3
29/20-ПД	Підтвердження ГАП	4
29/20-ВУ	Відомість про учасників проектування	5
	Графічна частина	
	Схема розташування земельної ділянки у планувальній структурі району	
	План існуючого використання території. Опорний план М 1:1000	
	Схема існуючих планувальних обмежень М 1:1000	
	Проектний план М 1:1000. План червоних ліній.	
	Схема проектних планувальних обмежень М 1:1000	
	Схема організації руху транспорту і пішоходів М 1:1000. Креслення поперечних профілів вулиць.	
	Схема інженерної підготовки території та вертикального планування М 1:1000	
	План інженерних мереж, споруд М 1:1000	

						29/20 — ДПТ.3			
Зм.	Кільк.	Арк.	№ док.	Підп.	Дата	Зміст	Стадія	Аркуш	Аркуші
ГАП		Мазур			03.21		ДПТ	1	1
Розробив		Овсієнко			03.21		ПП «Портал-М» м. Чернігів		
Перевірів		Мазур			03.21				
Н.контр.		Кравченко			03.21				

Номер тому	Позначення	Найменування	Примітка
1.	29/20 - ДПТ	Пояснювальна записка. Вихідні дані.	ПП "Портал-М"
2.	29/20 - ДПТ	Графічна частина.	ПП "Портал-М"
3.	29/20 - ДПТ	Розділ інженерно-технічних заходів цивільного захисту	ПП "Портал-М"



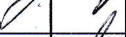
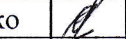
						29/20-ДПТ.ПЗ.СП			
Зм.	Кільк.	Арк.	№ док.	Підп.	Дата	Склад проекту	Стадія	Аркуш	Арк.
ГАП		Мазур			03.21		ДПТ	1	1
Розробив		Овсієнко			03.21		ПП «Портал-М» м. Чернігів		
Перевірів		Мазур			03.21				
Н.контр.		Кравченко			03.21				

Проект розроблений відповідно до чинних норм, правил і стандартів







Головний архітектор проекту
М.П.

Т.Г. Мазур

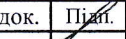

						29/20 - ПД			
Зм.	Кільк.	Арк.	№ док.	Підп.	Дата	Підтвердження ГАП'а (ГП)	Стадія	Аркуш	Аркушів
ГАП		Мазур			03.21		ДПТ	1	1
Розробив		Овсієнко			03.21		ПП «Портал-М» м. Чернігів		
Перевірив		Мазур			03.21				
Н.контр.		Кравченко			03.21				

Проект розроблений авторським колективом у складі:

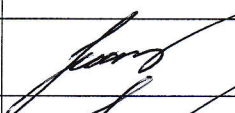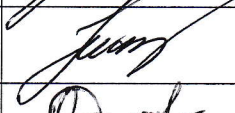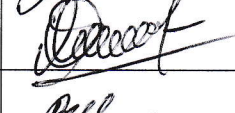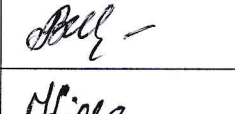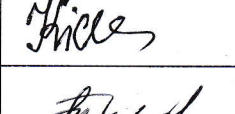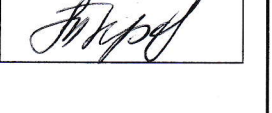Розділ проекту	Посада	Ініціали, прізвище	Підпис
29/20	Директор	Мазур Т.Г.	
	Головний архітектор проекту	Мазур Т.Г.	
29/20 - ДПТ	Інженер-проектувальник	Лашук О.О.	
29/20 - ДПТ	Провідний інженер-проектувальник	Іванова В.І.	
29/20 - ДПТ	Провідний інженер-проектувальник	Кістанкіна Л.О.	
29/20 - ДПТ	Провідний інженер-проектувальник	Кравченко Т.Г.	





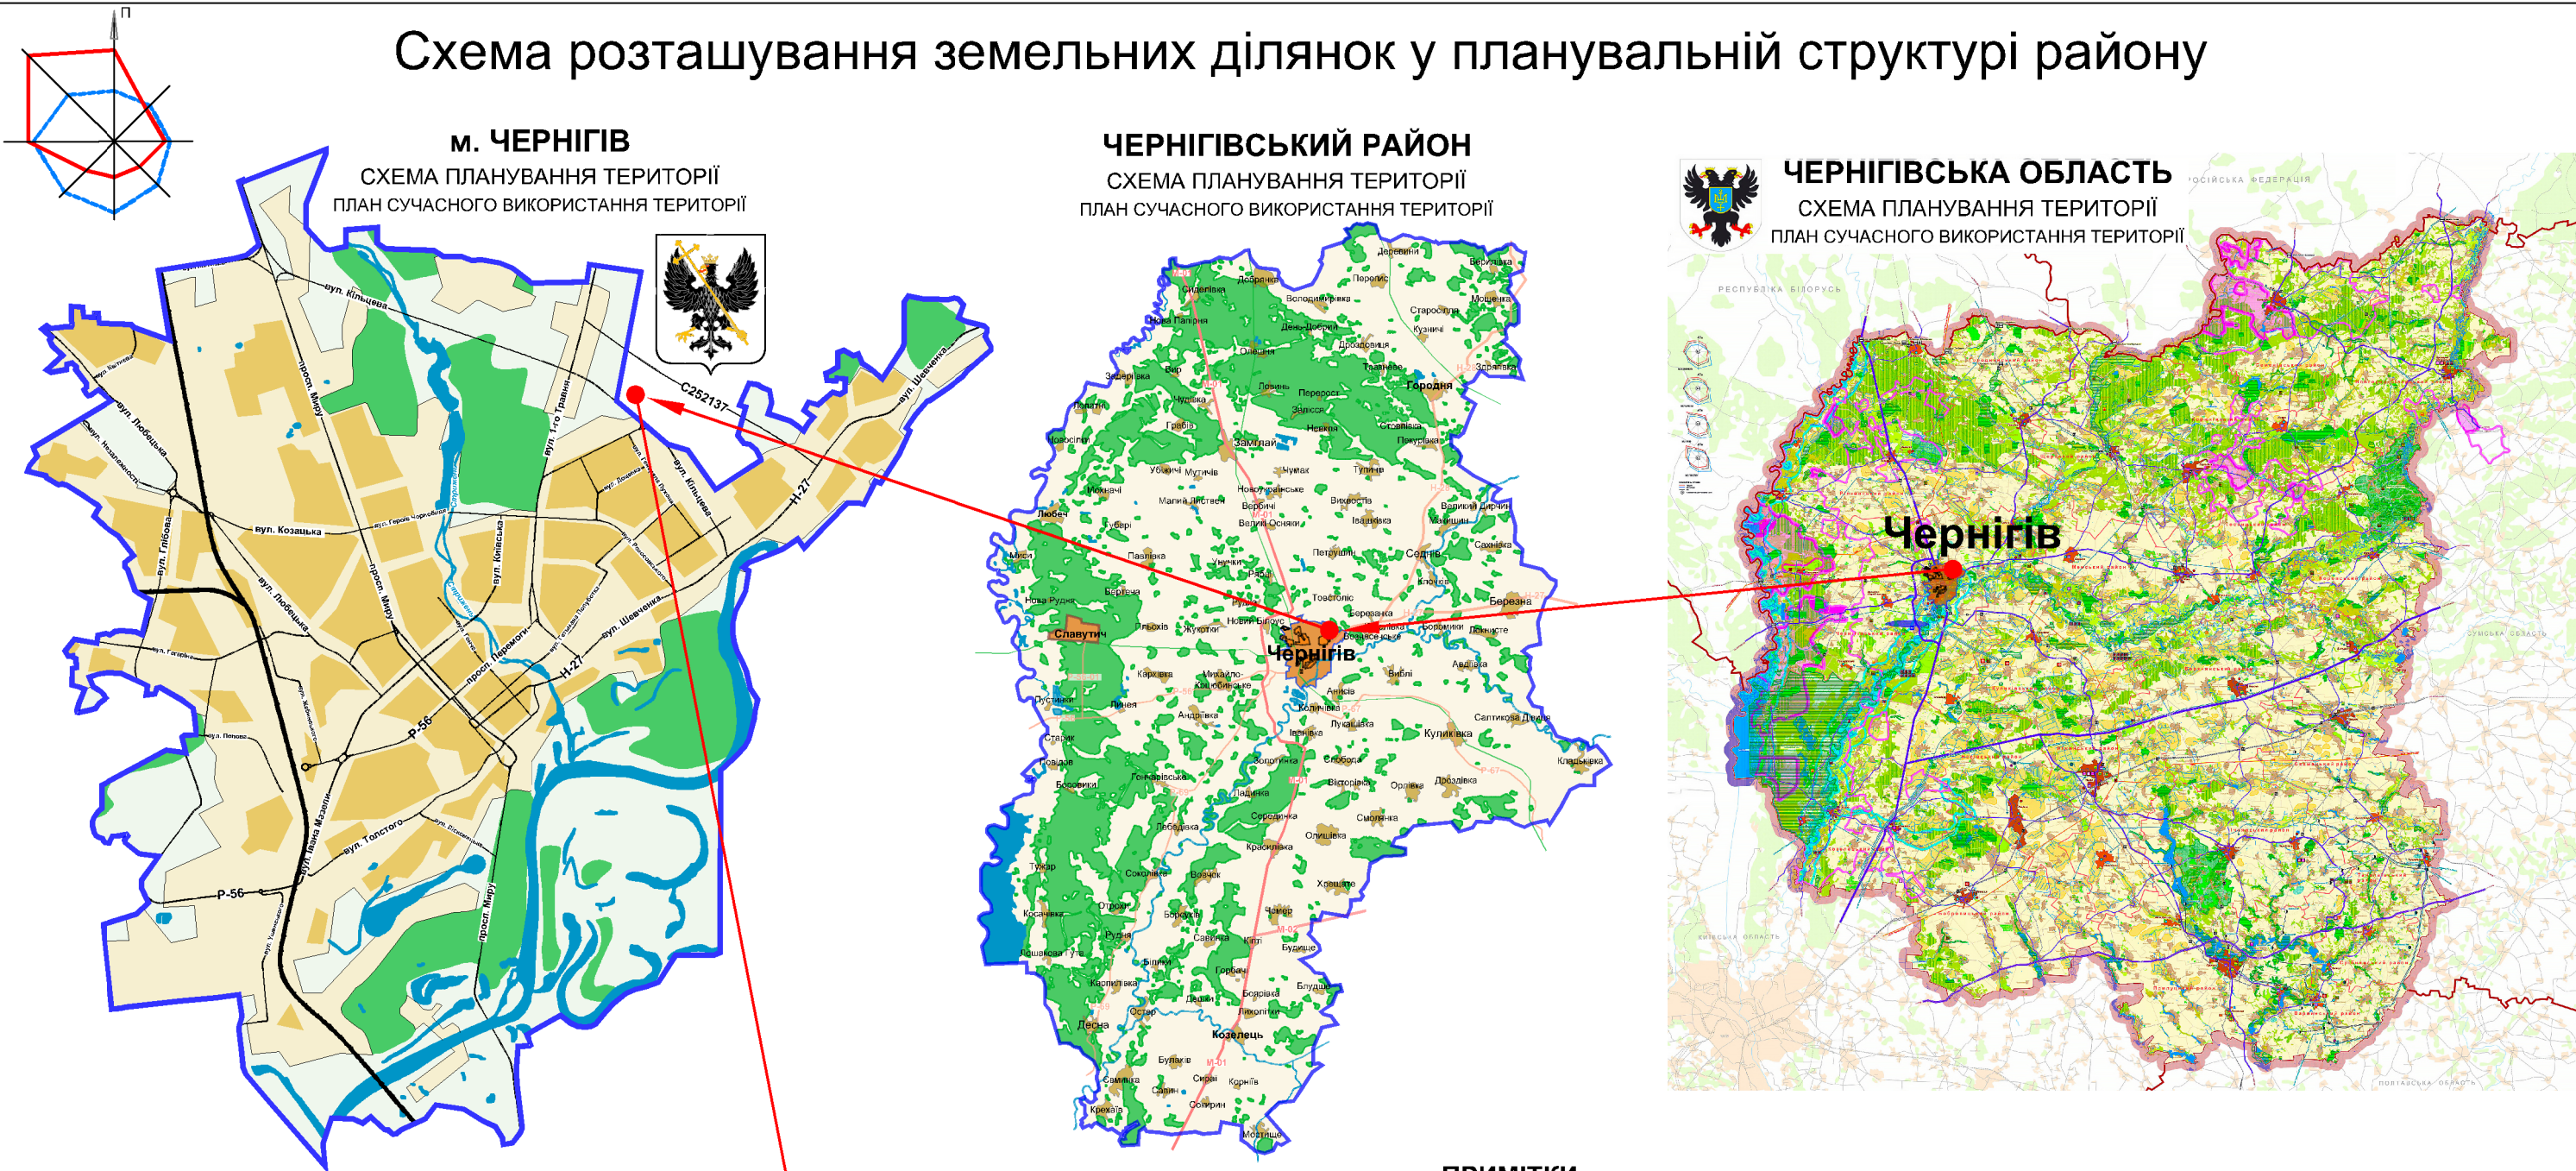
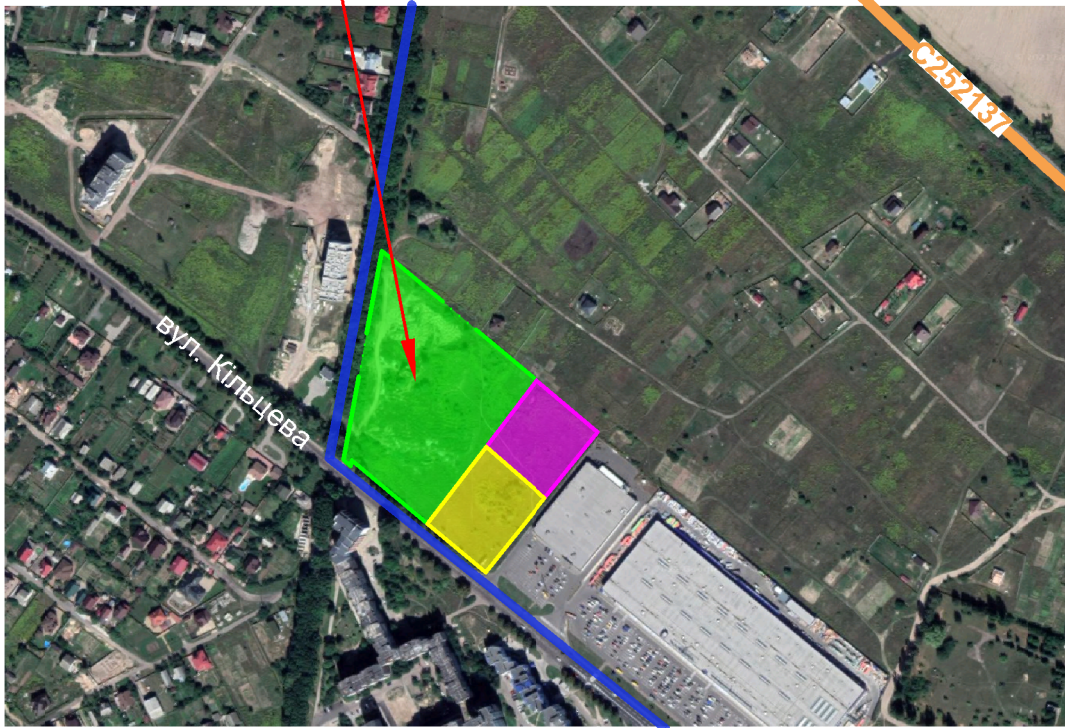
						29/20-ДПТ.ПЗ.ВУ			
Зм.	Кільк.	Арк.	№ док.	Підп.	Дата	Відомості про учасників проектування			
ГАП		Мазур			03.21				
Розробив		Овсієнко			03.21				
Перевірив		Мазур			03.21				
Н.контр.		Кравченко			03.21				
							Стадія	Аркуш	Аркушів
							ДПТ	1	1
							ПП «Портал-М» м. Чернігів		

Схема розташування земельних ділянок у планувальній структурі району



Умовні позначення:

- межа м. Чернів
- територія земельної ділянки з кадастровим номером 7425585700:03:000:4085 площею 2,5128 га (для ведення садівництва)
- територія земельної ділянки з кадастровим номером 742558570:03:000:9973 площею 0,5979 га (для ведення садівництва)
- територія земельної ділянки з кадастровим номером 742558570:03:000:9972 площею 0,6604 га (для будівництва транспортно-логістичного центру)

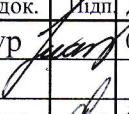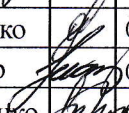
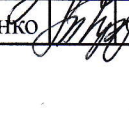


ПРИМІТКИ:

- Автошлях Р-56** - автомобільний шлях регіонального значення проходить територією Чернігівської та Київської областей через Чернів - Пакуль - Славутич - Славутич (пункт контролю) - Чорнобиль.
- Автошлях Н-27** - автомобільний шлях регіонального значення, починається у Чернів, проходить через Мену та Сосницю; неподалік Новгород-Сіверського перетинається з автошляхом Р65 і закінчується на контрольно-пропускному пункті Грем'яч.
- Автошлях С252137** - районна автомобільна дорога загального користування місцевого значення, під'їзд до с. Олександрівка.

						29/20-ДПТ			
						Детальний план території земельних ділянок загальною площею 3,7711 га, розташованої за межами населеного пункту, в адміністративних межах Вознесенської сільської ради Чернігівського району Чернігівської області, для зміни цільового призначення земельних ділянок з кадастровими номерами: 742558570:03:000:4085 площею 2,5128 га; 742558570:03:000:9973 площею 0,5979 га - для ведення садівництва ділянок, 742558570:03:000:9972 площею 0,6604 га - для будівництва транспортно-логістичного центру			
Зм.	Кіл.	Лист.	Недок.	Підпис	Дата		Стадія	Аркуш	Аркушів
ГАП		Мазур			03.21		ДПТ	1	--
Розроб.		Лашук			03.21	Схема розташування земельних ділянок у планувальній структурі району	ПП "Портал-М" м. Чернігів		
Перев.		Мазур			03.21				
Н. Контр.		Рекун			03.21				

План існуючого використання території
Опорний план
М 1:1000

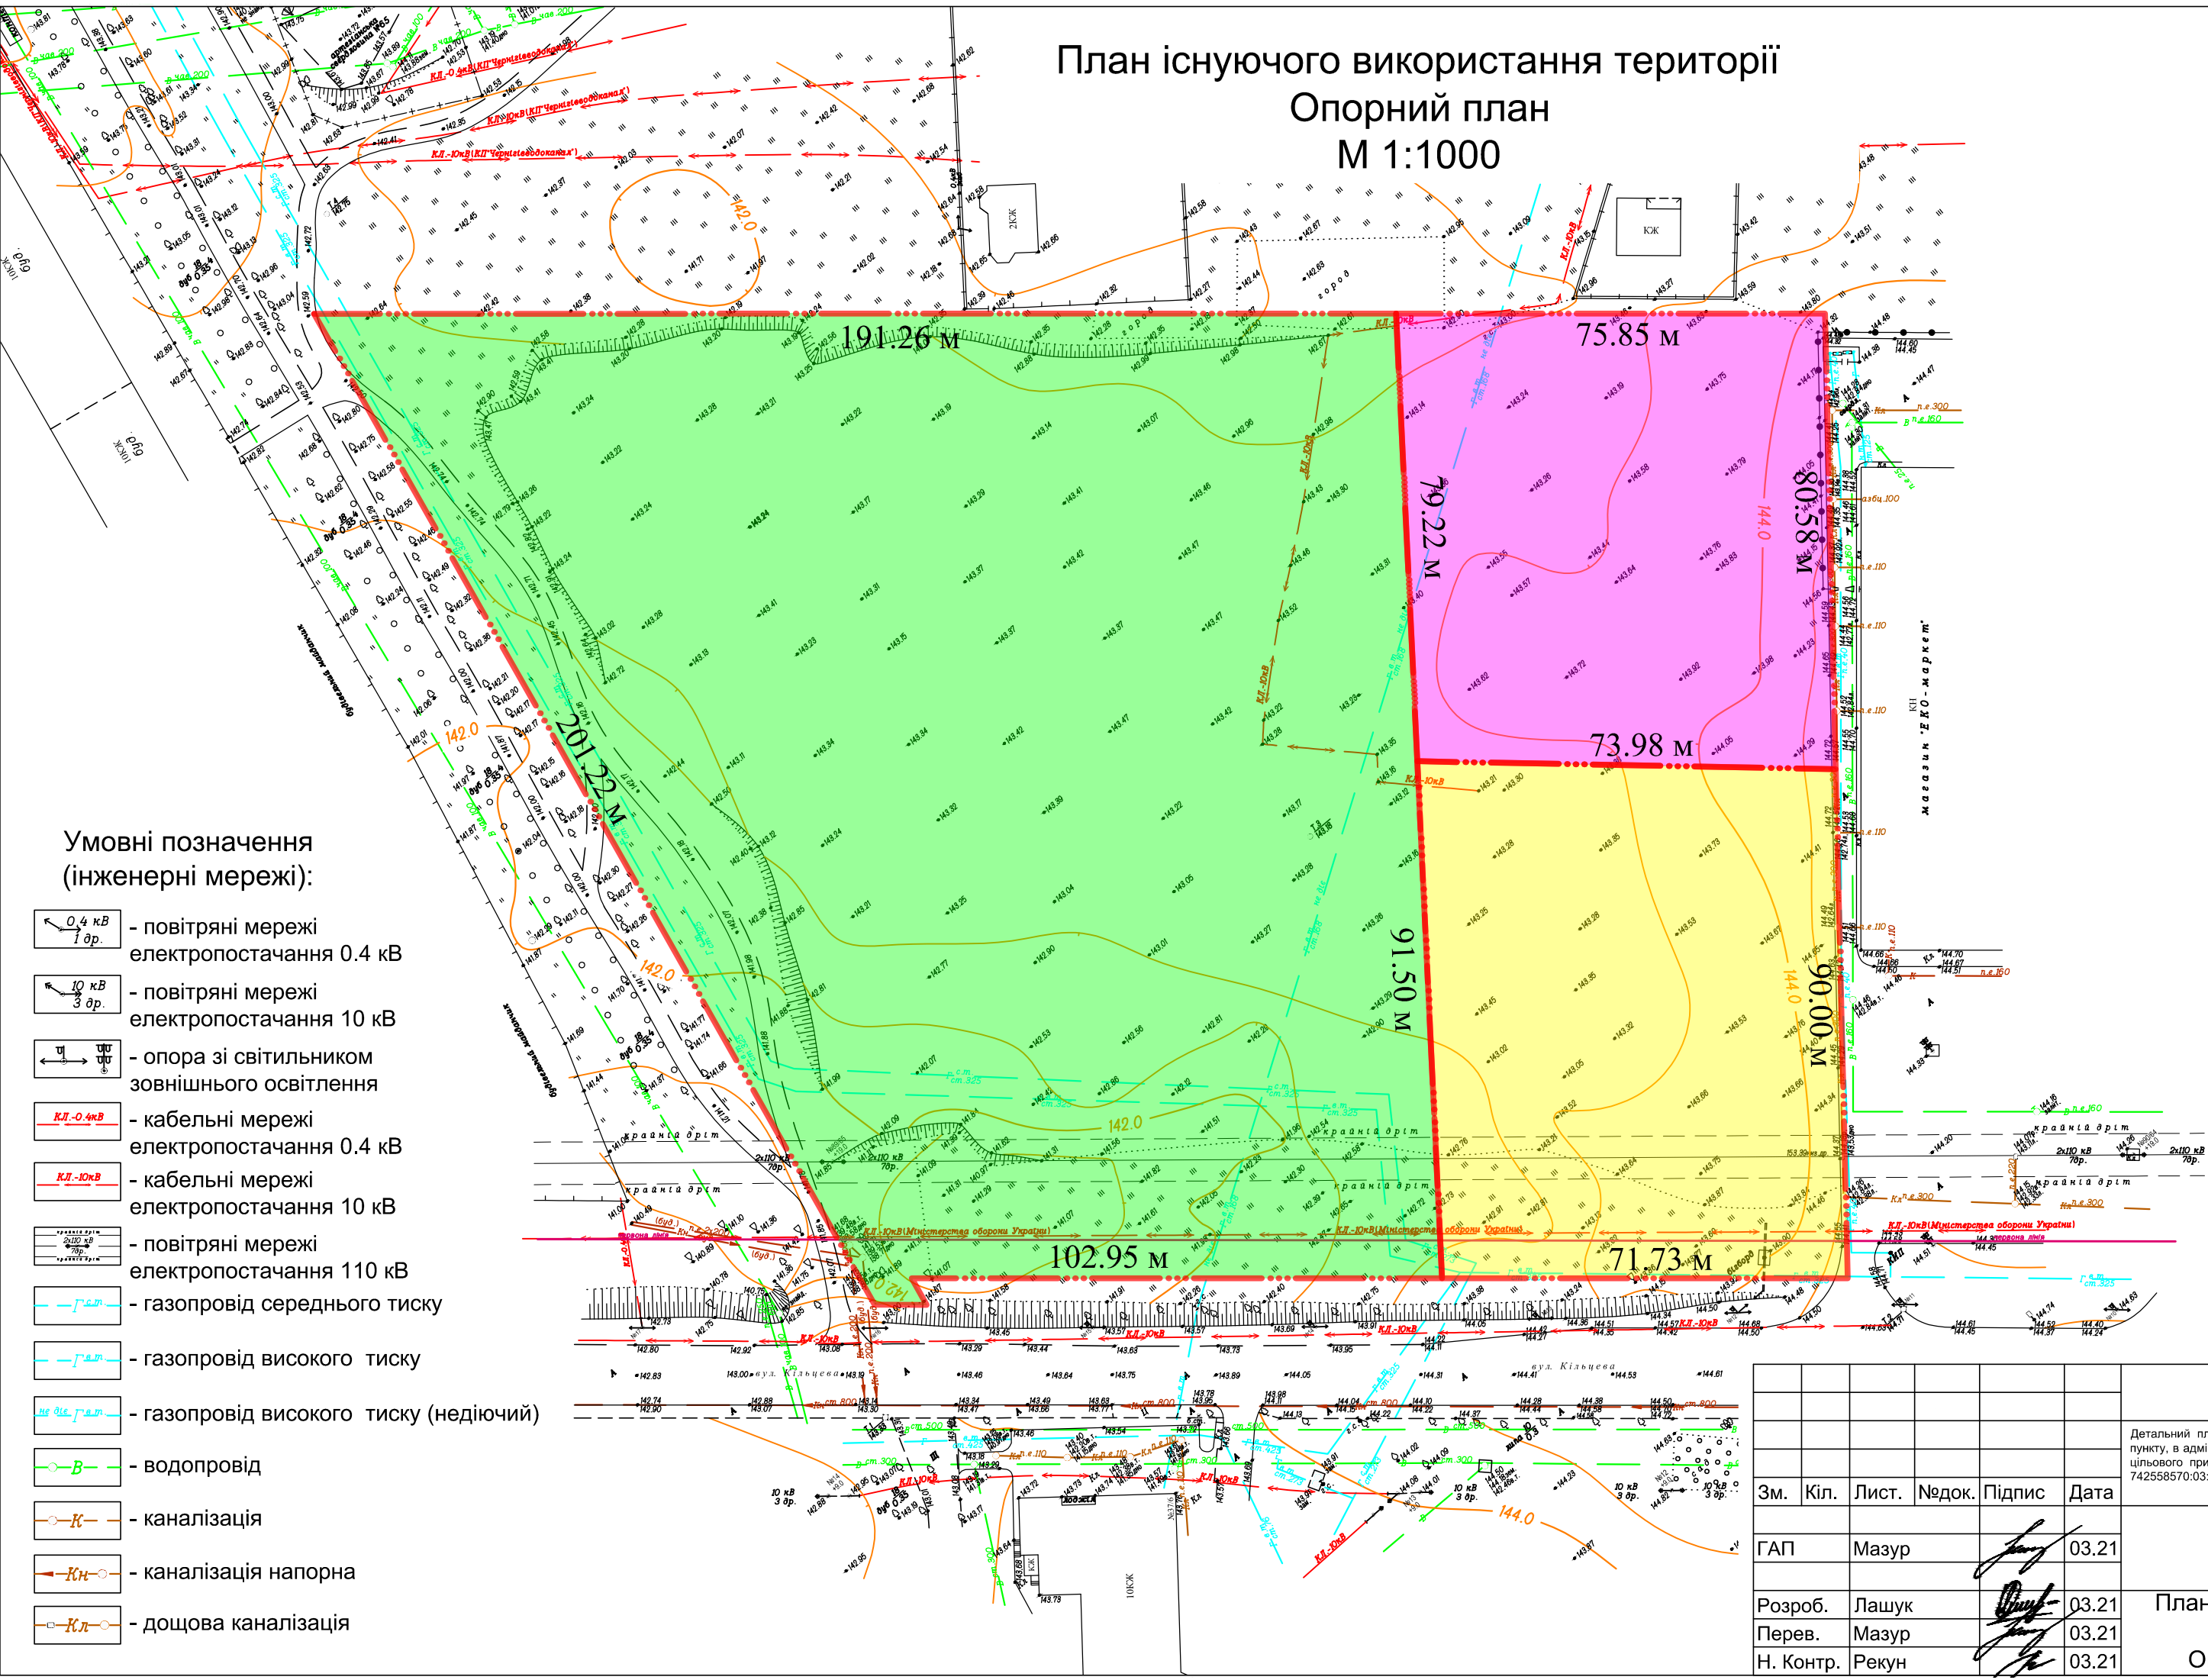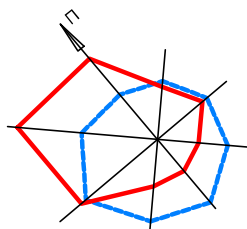

Умовні позначення
(інженерні мережі):

- повітряні мережі електропостачання 0.4 кВ
- повітряні мережі електропостачання 10 кВ
- опора зі світильником зовнішнього освітлення
- кабельні мережі електропостачання 0.4 кВ
- кабельні мережі електропостачання 10 кВ
- повітряні мережі електропостачання 110 кВ
- газопровід середнього тиску
- газопровід високого тиску
- газопровід високого тиску (недіючий)
- водопровід
- каналізація
- каналізація напорна
- дощова каналізація

Умовні позначення:

- межі земельних ділянок
- зелені насадження
- кам'яні житлові будівлі
- кам'яні нежитлові будівлі
- територія земельної ділянки з кадастровим номером 7425585700:03:000:4085 площею 2,5128 га (для ведення садівництва)
- територія земельної ділянки з кадастровим номером 742558570:03:000:9973 площею 0,5979 га (для ведення садівництва)
- територія земельної ділянки з кадастровим номером 742558570:03:000:9972 площею 0,6604 га (для будівництва транспортно-логістичного центру)



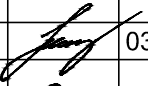
						29/20-ДПТ			
						Детальний план території земельних ділянок загальною площею 3,7711 га, розташованої за межами населеного пункту, в адміністративних межах Вознесенської сільської ради Чернігівського району Чернігівської області, для зміни цільового призначення земельних ділянок з кадастровими номерами: 7425585700:03:000:4085 площею 2,5128 га 742558570:03:000:9973 площею 0,5979 га - для ведення садівництва ділянок, 742558570:03:000:9972 площею 0,6604 га - для будівництва транспортно-логістичного центру			
Зм.	Кіл.	Лист.	№ док.	Підпис	Дата		Стадія	Аркуш	Аркушів
ГАП	Мазур				03.21		ДПТ	2	--
Розроб.	Лашук				03.21	План існуючого використання території Опорний план М 1:1000	ПП "Портал-М" м. Чернігів		
Перев.	Мазур				03.21				
Н. Контр.	Рекун				03.21				

Схема існуючих планувальних обмежень
М 1:1000

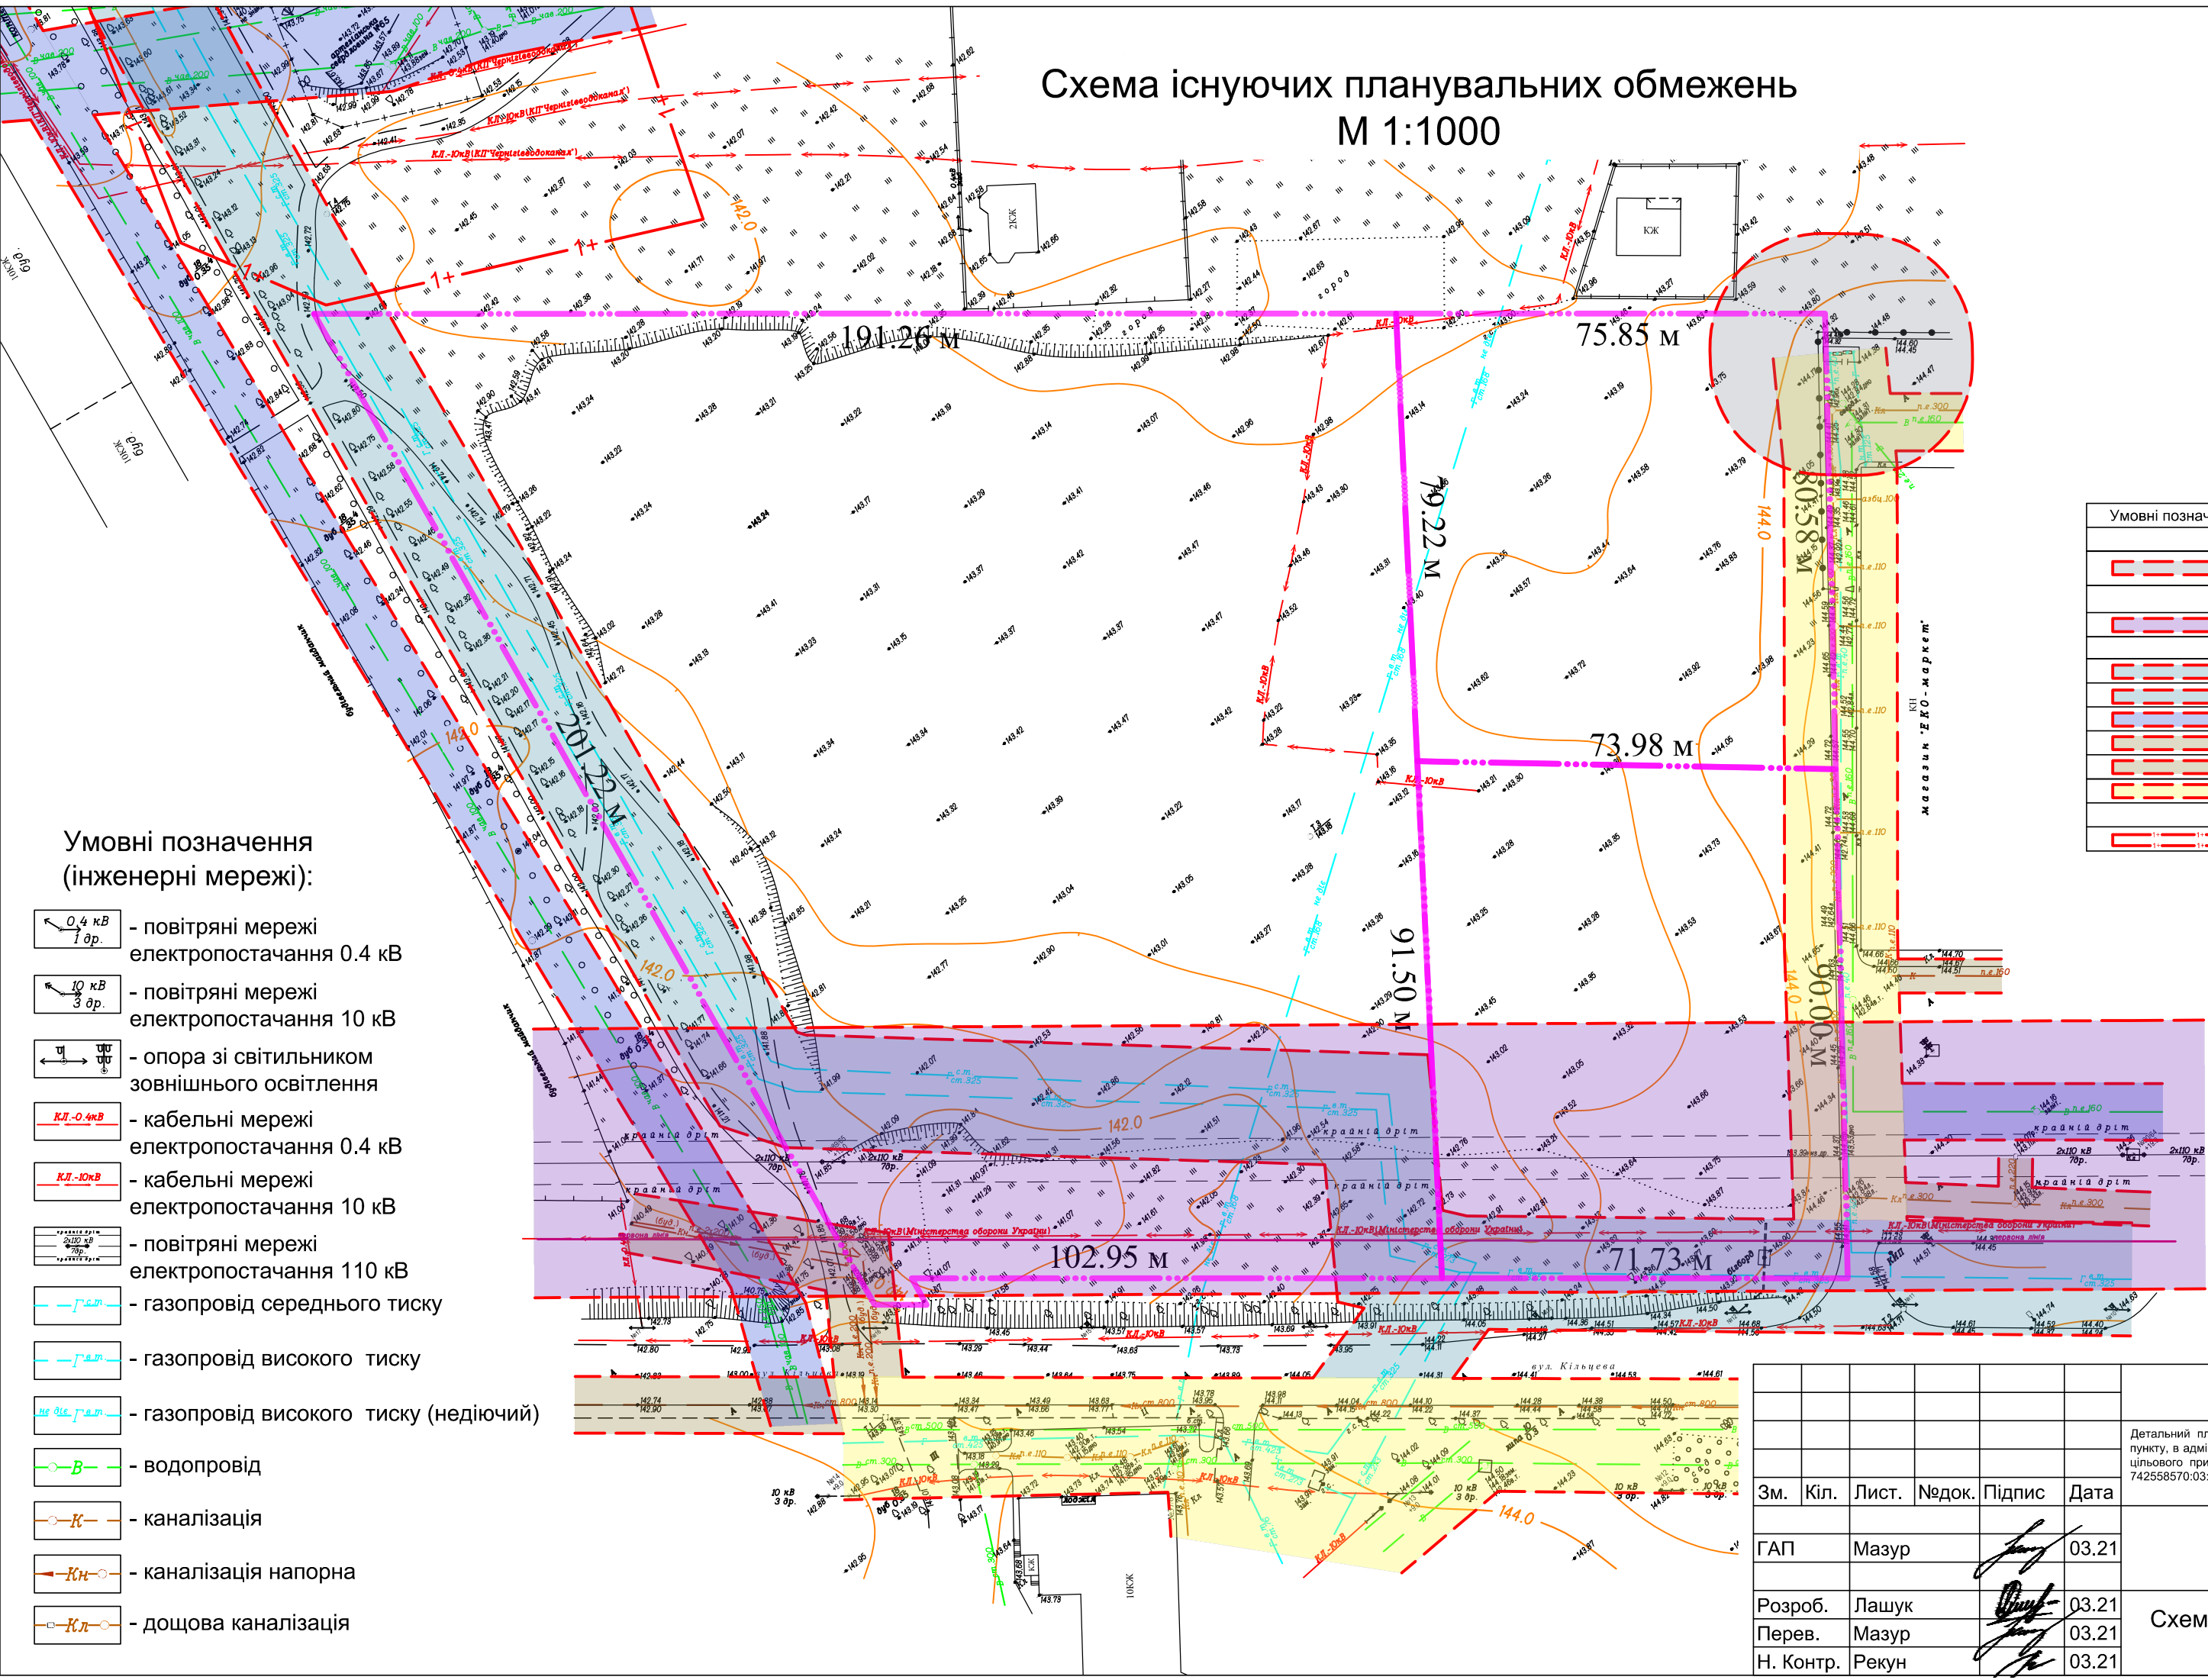

Умовні позначення
(інженерні мережі):

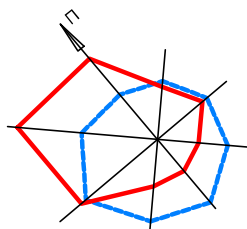


- повітряні мережі електропостачання 0.4 кВ
- повітряні мережі електропостачання 10 кВ
- опора зі світильником зовнішнього освітлення
- кабельні мережі електропостачання 0.4 кВ
- кабельні мережі електропостачання 10 кВ
- повітряні мережі електропостачання 110 кВ
- газопровід середнього тиску
- газопровід високого тиску
- газопровід високого тиску (недіючий)
- водопровід
- каналізація
- каналізація напорна
- дощова каналізація


Умовні позначення
(планувальні обмеження)

Умовні позначення	Найменування межі, зони, смуги, розриву
Санітарно-захисні зони	
	Санітарно-захисна зона від контейнерів ТПВ - 20 м
Електромагнітне забруднення	
	Охоронна зона від ЛЕП 110 кВ - 20 метрів
Охоронні зони	
	Охоронна зона від газопроводу (високого тиску) - 10 метрів
	Охоронна зона від газопроводу (середнього тиску) - 4 метри
	Охоронна зона від водопроводу - 5 метрів
	Охоронна зона від самопливної каналізації - 3 метри
	Охоронна зона від напорної каналізації - 5 метрів
	Коридор інженерних мереж
Природоохоронні зони	
	1-й пояс санітарної охорони артезіанської свердловина №65 - 30 метрів

Умовні позначення:

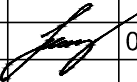- межі земельних ділянок
- зелені насадження
- кам'яні житлові будівлі
- кам'яні нежитлові будівлі

						29/20-ДПТ			
						Детальний план території земельних ділянок загальною площею 3,7711 га, розташованої за межами населеного пункту, в адміністративних межах Вознесенської сільської ради Чернігівського району Чернігівської області, для зміни цільового призначення земельних ділянок з кадастровими номерами: 7425585700.03:000.4085 площею 2,5128 га 742558570.03:000.9973 площею 0,5979 га - для ведення садівництва ділянок, 742558570.03:000.9972 площею 0,6604 га - для будівництва транспортно-логістичного центру			
Зм.	Кіл.	Лист.	№ док.	Підпис	Дата		Стадія	Аркуш	Аркушів
ГАП	Мазур				03.21	Схема існуючих планувальних обмежень М 1:1000	ДПТ	3	--
Розроб.	Лашук				03.21		ПП "Портал-М" м. Чернігів		
Перев.	Мазур				03.21				
Н. Контр.	Рекун				03.21				

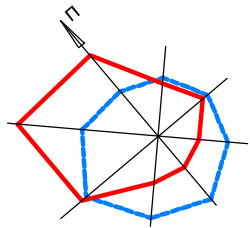

Експлікація		
№ п/п	Найменування	Примітки
Земельна ділянка з кадастровим номером 7425585700:03:000:4085 (для ведення садівництва) площею 2,5128 га		
Земельна ділянка з кадастровим номером 742558570:03:000:9973 (для ведення садівництва) площею 0,5979 га		
1	Земельні ділянки для ведення індивідуального садівництва	
2	Правління товариства, медпункт	
3	Майданчик для зберігання засобів пожежогасіння	
4	Майданчик для стоянки велосипедів	
5	Майданчик для контейнерів ТПВ	
6	Майданчик для стоянки легкових автомобілів	
7	Споруда для охорони	
8	Дитячі ігрові та універсальні фізкультурні майданчики	
9	Зона відпочинку	
Земельна ділянка з кадастровим номером 742558570:03:000:9972 (для будівництва транспортно-логістичного центру) площею 0,6604 га		
10	Будівля транспортно-логістичного центру	
11	Майданчик для стоянки легкових автомобілів	
12	Майданчик для стоянки вантажних автомобілів	
13	Споруда для охорони	
14	Пункт пропуску	
15	Майданчик для зберігання засобів пожежогасіння	
16	Трансформаторна підстанція	


Умовні позначення:

Інженерні мережі		
Найменування	Умовні позначення	
	існуючі	проектні
Повітряні мережі електропостачання 0,4 кВ		
Повітряні мережі електропостачання 10 кВ		
Опора зі світильником зовнішнього освітлення		
Кабельні мережі електропостачання 0,4 кВ		
Кабельні мережі електропостачання 10 кВ		
Повітряні мережі електропостачання 110 кВ		
Трансформаторна підстанція		
Газопровід середнього тиску		
Газопровід високого тиску		
Газопровід високого тиску (недіючий), що підлягає знесенню чи перенесенню		
Водопровід		
Каналізація		
Каналізація напорна		
Дошова каналізація		

Найменування	Умовні позначення	
	існуючі	проектні
Земельна ділянка з кадастровим номером 7425585700:03:000:4085 (для ведення садівництва) площею 2,5128 га		
Земельна ділянка з кадастровим номером 742558570:03:000:9973 (для ведення садівництва) площею 0,5979 га		
Територія для ведення індивідуального садівництва		
Садовий будинок		
Територія громадської забудови		
Будівля правління товариством, медпункт		
Споруда для охорони		
Огорожа		
Межа земельної ділянки		
Асфальтове покриття		
Покриття з морозостійкої тротуарної плитки		
Стоянка для велосипедів		
Засоби пожежогасіння		
Майданчик для стоянки легкових автомобілів		
Майданчик для контейнерів ТПВ		
Лава садово-паркова, урна для сміття		
Дитячі ігрові та універсальні фізкультурні майданчики		
Озеленення (газон)		
Зелені насадження		

Найменування	Умовні позначення	
	існуючі	проектні
Земельна ділянка з кадастровим номером 742558570:03:000:9972 (для будівництва транспортно-логістичного) площею 0,6604 га		
Будівля транспортно-логістичного центру		
Асфальтове покриття		
Споруда для охорони		
Пункт пропуску		
Покриття з морозостійкої тротуарної плитки		
Огорожа		
Межа земельної ділянки		
Засоби пожежогасіння		
Майданчик для стоянки легкових автомобілів		
Майданчик для стоянки вантажних автомобілів		
Озеленення (газон)		

						29/20-ДПТ		
						Детальний план території земельних ділянок загальною площею 3,7711 га, розташованої за межами населеного пункту, в адміністративних межах Вознесенської сільської ради Чернігівського району Чернігівської області, для зміни цільового призначення земельних ділянок з кадастровими номерами: 7425585700:03:000:4085 площею 2,5128 га 742558570:03:000:9973 площею 0,5979 га - для ведення садівництва ділянок, 742558570:03:000:9972 площею 0,6604 га - для будівництва транспортно-логістичного центру		
Зм.	Кіл.	Лист.	№ док.	Підпис	Дата			
ГАП	Мазур				03.21			
Розроб.	Лашук				03.21			
Перев.	Мазур				03.21			
Н. Контр.	Рекун				03.21			
						Проектний план План червоних ліній М 1:1000		
						Стадія	Аркуш	Аркушів
						ДПТ	4	--
						ПП "Портал-М" м. Чернігів		

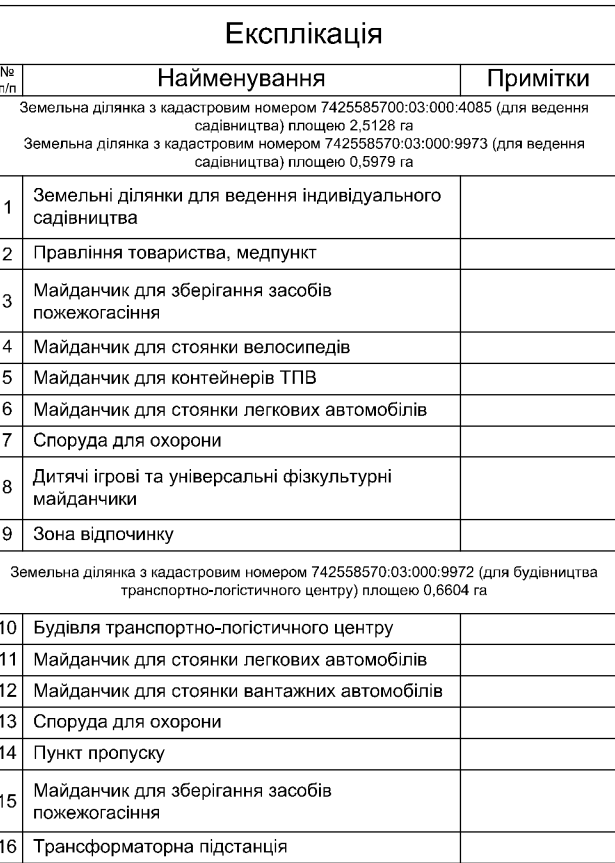



Найменування	Умовні позначення	
	існуючі	проектні
Земельна ділянка з кадастровим номером 7425585700:03:000:4085 (для ведення садовництва) площею 2,5128 га		
Земельна ділянка з кадастровим номером 7425585700:03:000:9973 (для ведення садовництва) площею 0,5979 га		
Територія для ведення індивідуального садовництва		
Садовий будинок		
Територія громадської забудови		
Будівля правління товариством, медпункт		
Споруда для охорони		
Огорожа		
Межа земельної ділянки		
Асфальтове покриття		
Покриття з морозостійкої тротуарної плитки		
Стоянка для велосипедів		
Засоби пожегогасіння		
Майданчик для стоянки легкових автомобілів		
Майданчик для контейнів ТПВ		
Лава садово-паркова, урна для сміття		
Дитячі ігрові та універсальні фізкультурні майданчики		
Озеленення (газон)		
Зелені насадження		

Найменування	Умовні позначення	
	існуючі	проектні
Земельна ділянка з кадастровим номером 742558570:03:000:9972 (для будівництва транспортно-логістичного) площею 0,6604 га		
Будівля транспортно-логістичного центру		
Асфальтове покриття		
Споруда для охорони		
Пункт пропуску		
Покриття з морозостійкої тротуарної плитки		
Огорожа		
Межа земельної ділянки		
Засоби пожежогасіння		
Майданчик для стоянки легкових автомобілів		
Майданчик для стоянки вантажних автомобілів		
Озеленення (газон)		

Інженерні мережі		
Найменування	Умовні позначення	
	існуючі	проектні
Повітряні мережі електропостачання 0,4 кВ		
Повітряні мережі електропостачання 10 кВ		
Опора зі світильником зовнішнього освітлення		
Кабельні мережі електропостачання 0,4 кВ		
Кабельні мережі електропостачання 10 кВ		
Повітряні мережі електропостачання 110 кВ		
Трансформаторна підстанція		
Газопровід середнього тиску		
Газопровід високого тиску		
Газопровід високого тиску (недіючий), що підлягає знесенню чи перенесенню		
Водопровід		
Каналізація		
Каналізація напорна		
Дощова каналізація		

						29/20-ДПТ		
						Детальний план території земельних ділянок загальною площею 3,7711 га, розташованої за межами населеного пункту, в адміністративних межах Вознесенської сільської ради Чернігівського району Чернігівської області, для зміни цільового призначення земельних ділянок з кадастровими номерами: 742558570.03:000:4085 площею 2,5128 га 742558570.03:000:9973 площею 0,5979 га - для ведення садівництва ділянок, 742558570.03:000:9972 площею 0,6604 га - для будівництва транспортно-логістичного центру		
Зм.	Кіл.	Лист.	№ док.	Підпис	Дата	Стадія	Аркуш	Аркушів
ГАП		Мазур			03.21	ДПТ	5	--
Розроб.		Лашук			03.21	Схема проектних планувальних обмежень М 1:1000		
Перев.		Мазур			03.21			
Н. Контр.		Рекун			03.21			
						ПП "Портал-М" м. Чернігів		


Схема організації руху транспорту та пішоходів
Креслення поперечних профілів вулиць
М 1:1000

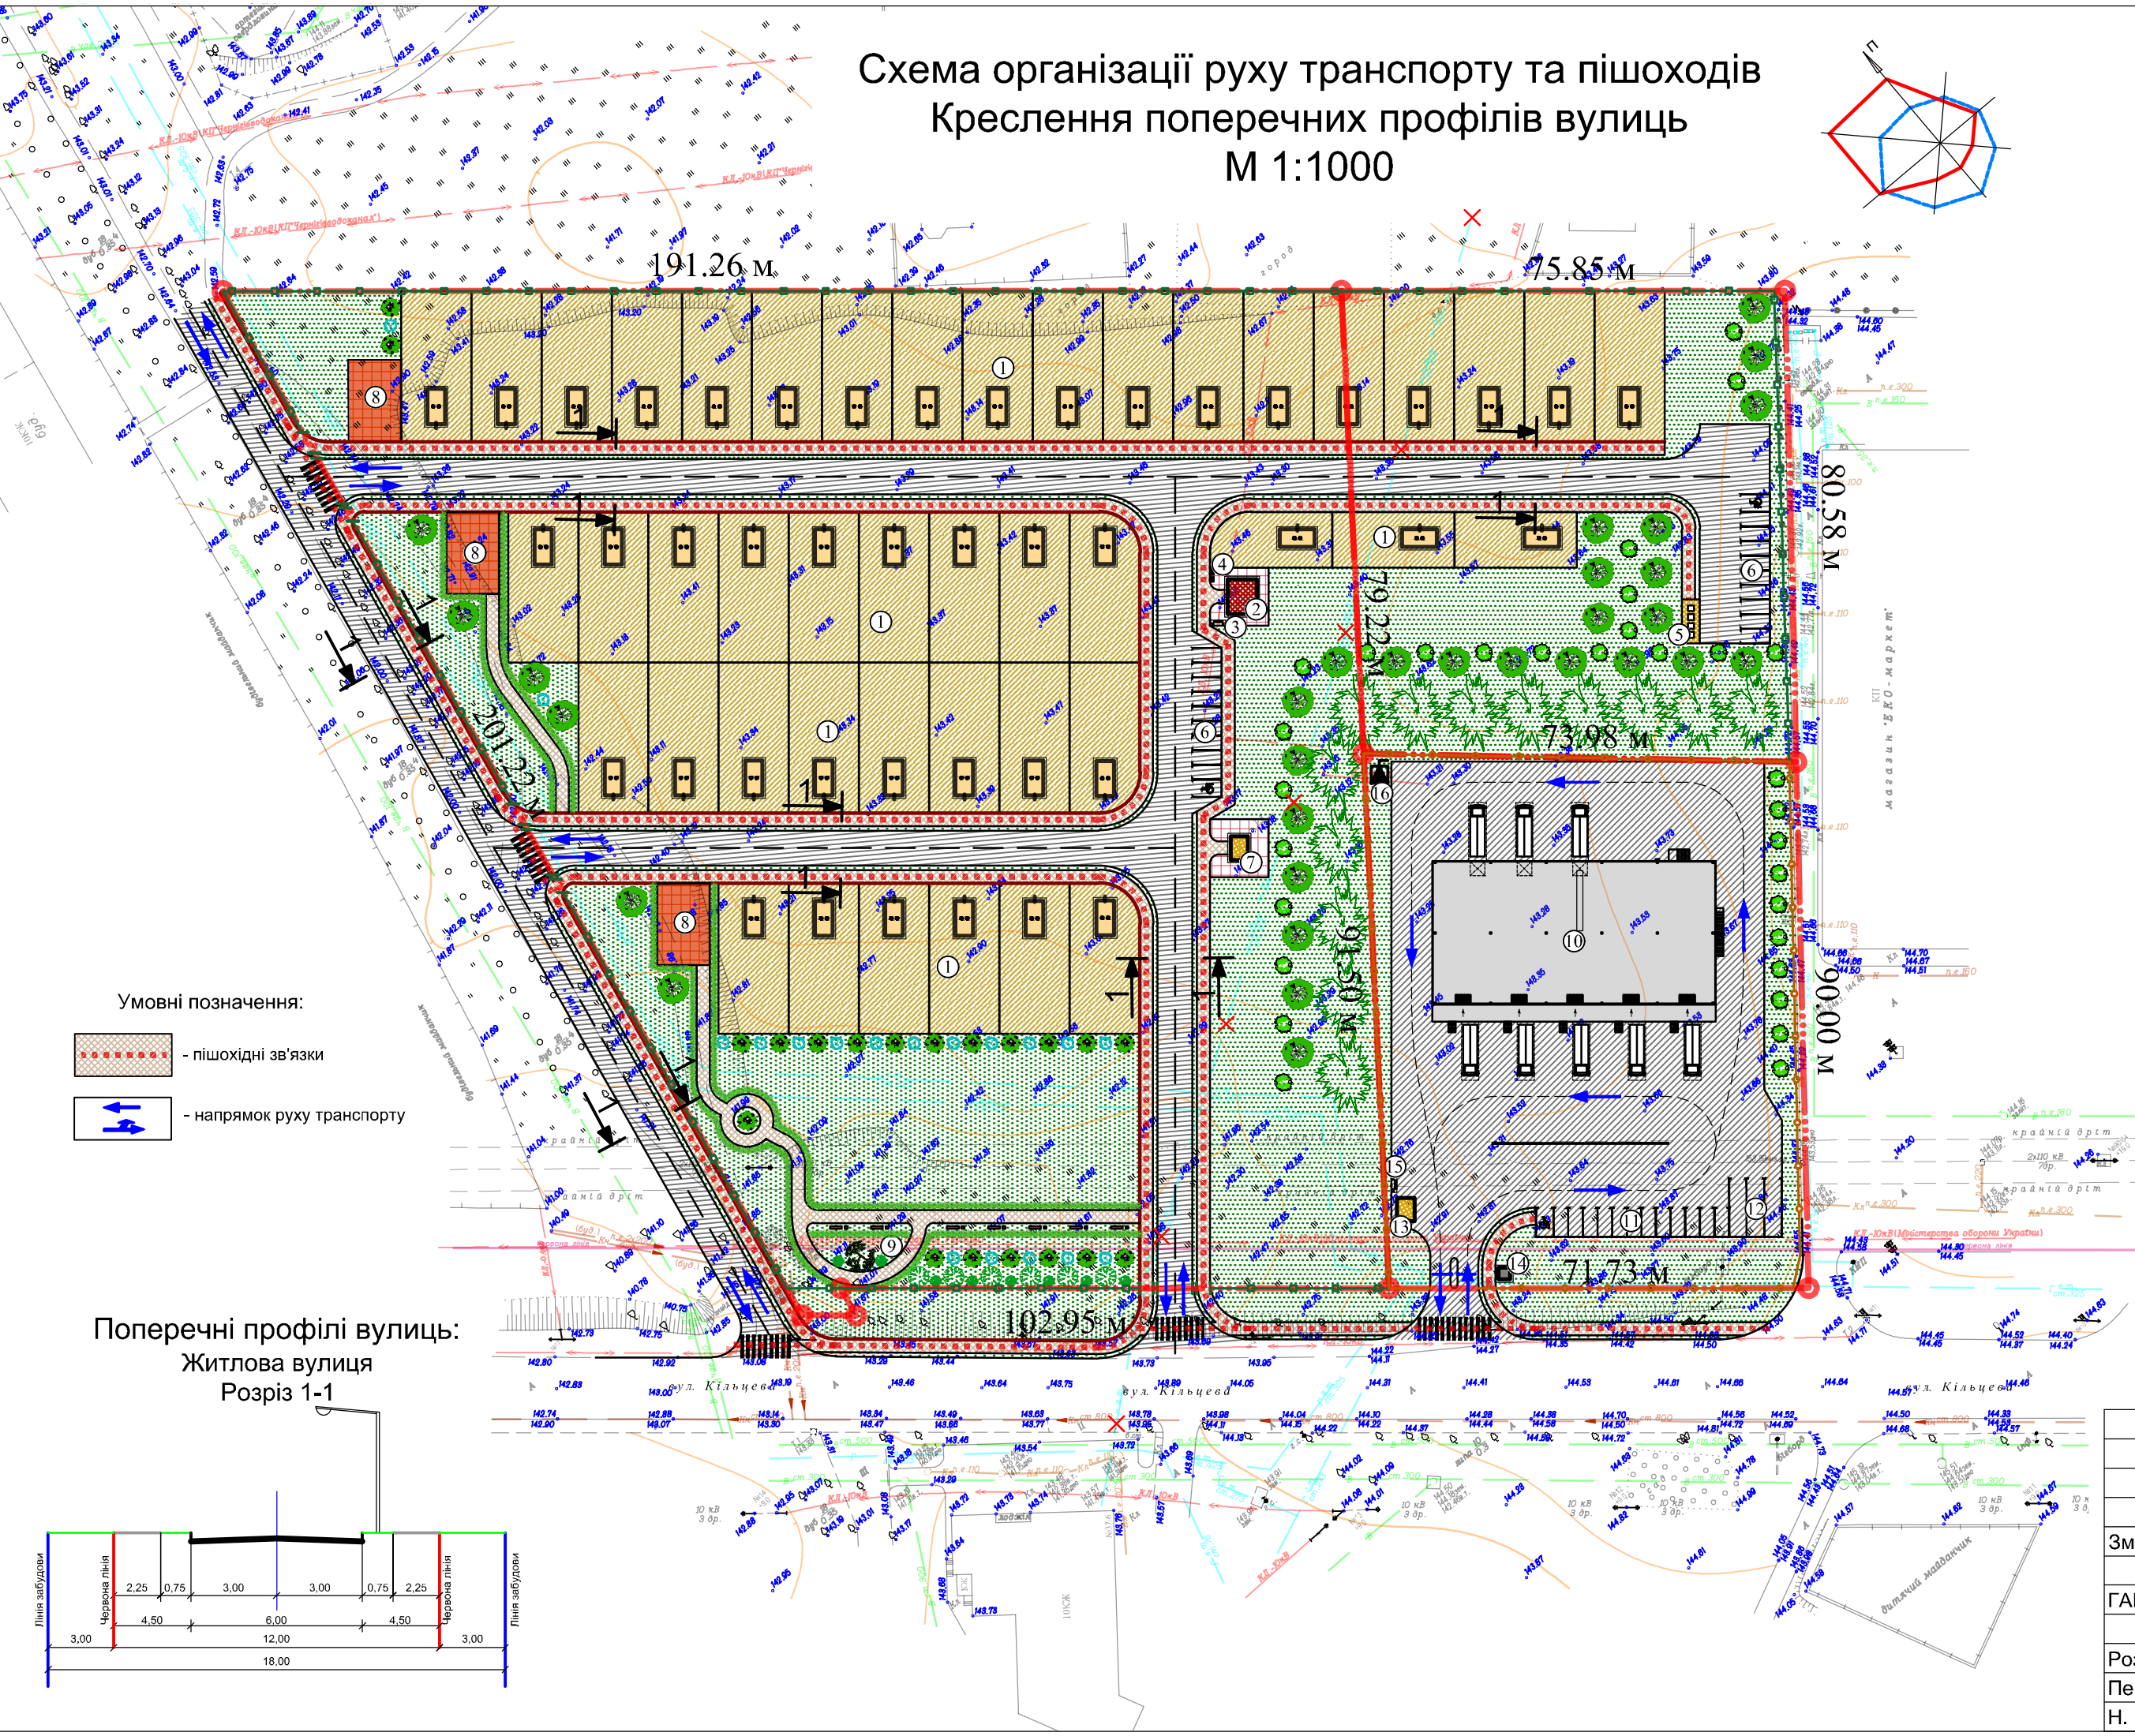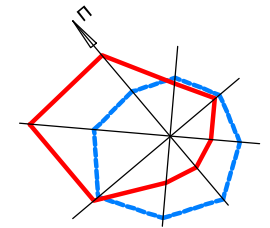

Умовні позначення:

- пішохідні зв'язки

- напрямок руху транспорту

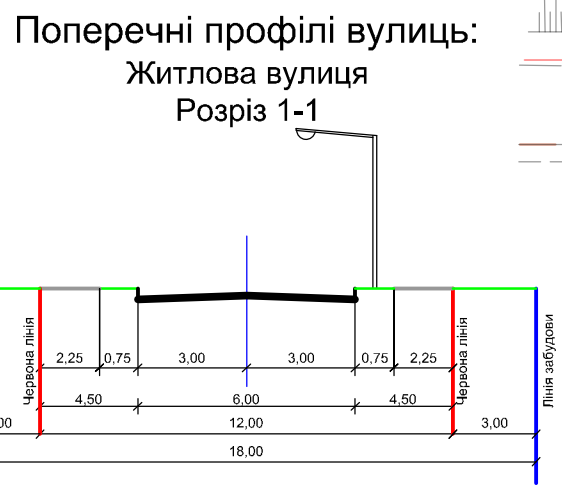

Експлікація		
№ п/п	Найменування	Примітки
Земельна ділянка з кадастровим номером 7425585700:03:000:4085 (для ведення садівництва) площею 2,5128 га		
Земельна ділянка з кадастровим номером 742558570:03:000:9973 (для ведення садівництва) площею 0,5979 га		
1	Земельні ділянки для ведення індивідуального садівництва	
2	Правління товариства, медпункт	
3	Майданчик для зберігання засобів пожежогасіння	
4	Майданчик для стоянки велосипедів	
5	Майданчик для контейнерів ТПВ	
6	Майданчик для стоянки легкових автомобілів	
7	Споруда для охорони	
8	Дитячі ігрові та універсальні фізкультурні майданчики	
9	Зона відпочинку	
Земельна ділянка з кадастровим номером 742558570:03:000:9972 (для будівництва транспортно-логістичного центру) площею 0,6604 га		
10	Будівля транспортно-логістичного центру	
11	Майданчик для стоянки легкових автомобілів	
12	Майданчик для стоянки вантажних автомобілів	
13	Споруда для охорони	
14	Пункт пропуску	
15	Майданчик для зберігання засобів пожежогасіння	
16	Трансформаторна підстанція	

Інженерні мережі		
Найменування	Умовні позначення існуючі	проектні
Повітряні мережі електропостачання 0,4 кВ		
Повітряні мережі електропостачання 10 кВ		
Опора зі світильником зовнішнього освітлення		
Кабельні мережі електропостачання 0,4 кВ		
Кабельні мережі електропостачання 10 кВ		
Повітряні мережі електропостачання 110 кВ		
Трансформаторна підстанція		
Газопровід середнього тиску		
Газопровід високого тиску		
Газопровід високого тиску (недіючий), що підлягає знесенню чи перенесенню		
Водопровід		
Каналізація		
Каналізація напорна		
Дошова каналізація		

Найменування	Умовні позначення	
	існуючі	проектні
Земельна ділянка з кадастровим номером 7425585700:03:000:4085 (для ведення садівництва) площею 2,5128 га		
Земельна ділянка з кадастровим номером 742558570:03:000:9973 (для ведення садівництва) площею 0,5979 га		
Територія для ведення індивідуального садівництва		
Садовий будинок		
Територія громадської забудови		
Будівля правління товариством, медпункт		
Споруда для охорони		
Огорожа		
Межа земельної ділянки		
Асфальтове покриття		
Покриття з морозостійкої тротуарної плитки		
Стоянка для велосипедів		
Засоби пожежогасіння		
Майданчик для стоянки легкових автомобілів		
Майданчик для контейнерів ТПВ		
Лава садово-паркова, урна для сміття		
Дитячі ігрові та універсальні фізкультурні майданчики		
Озеленення (газон)		
Зелені насадження		

Найменування	Умовні позначення	
	існуючі	проектні
Земельна ділянка з кадастровим номером 742558570:03:000:9972 (для будівництва транспортно-логістичного) площею 0,6604 га		
Будівля транспортно-логістичного центру		
Асфальтове покриття		
Споруда для охорони		
Пункт пропуску		
Покриття з морозостійкої тротуарної плитки		
Огорожа		
Межа земельної ділянки		
Засоби пожежогасіння		
Майданчик для стоянки легкових автомобілів		
Майданчик для стоянки вантажних автомобілів		
Озеленення (газон)		





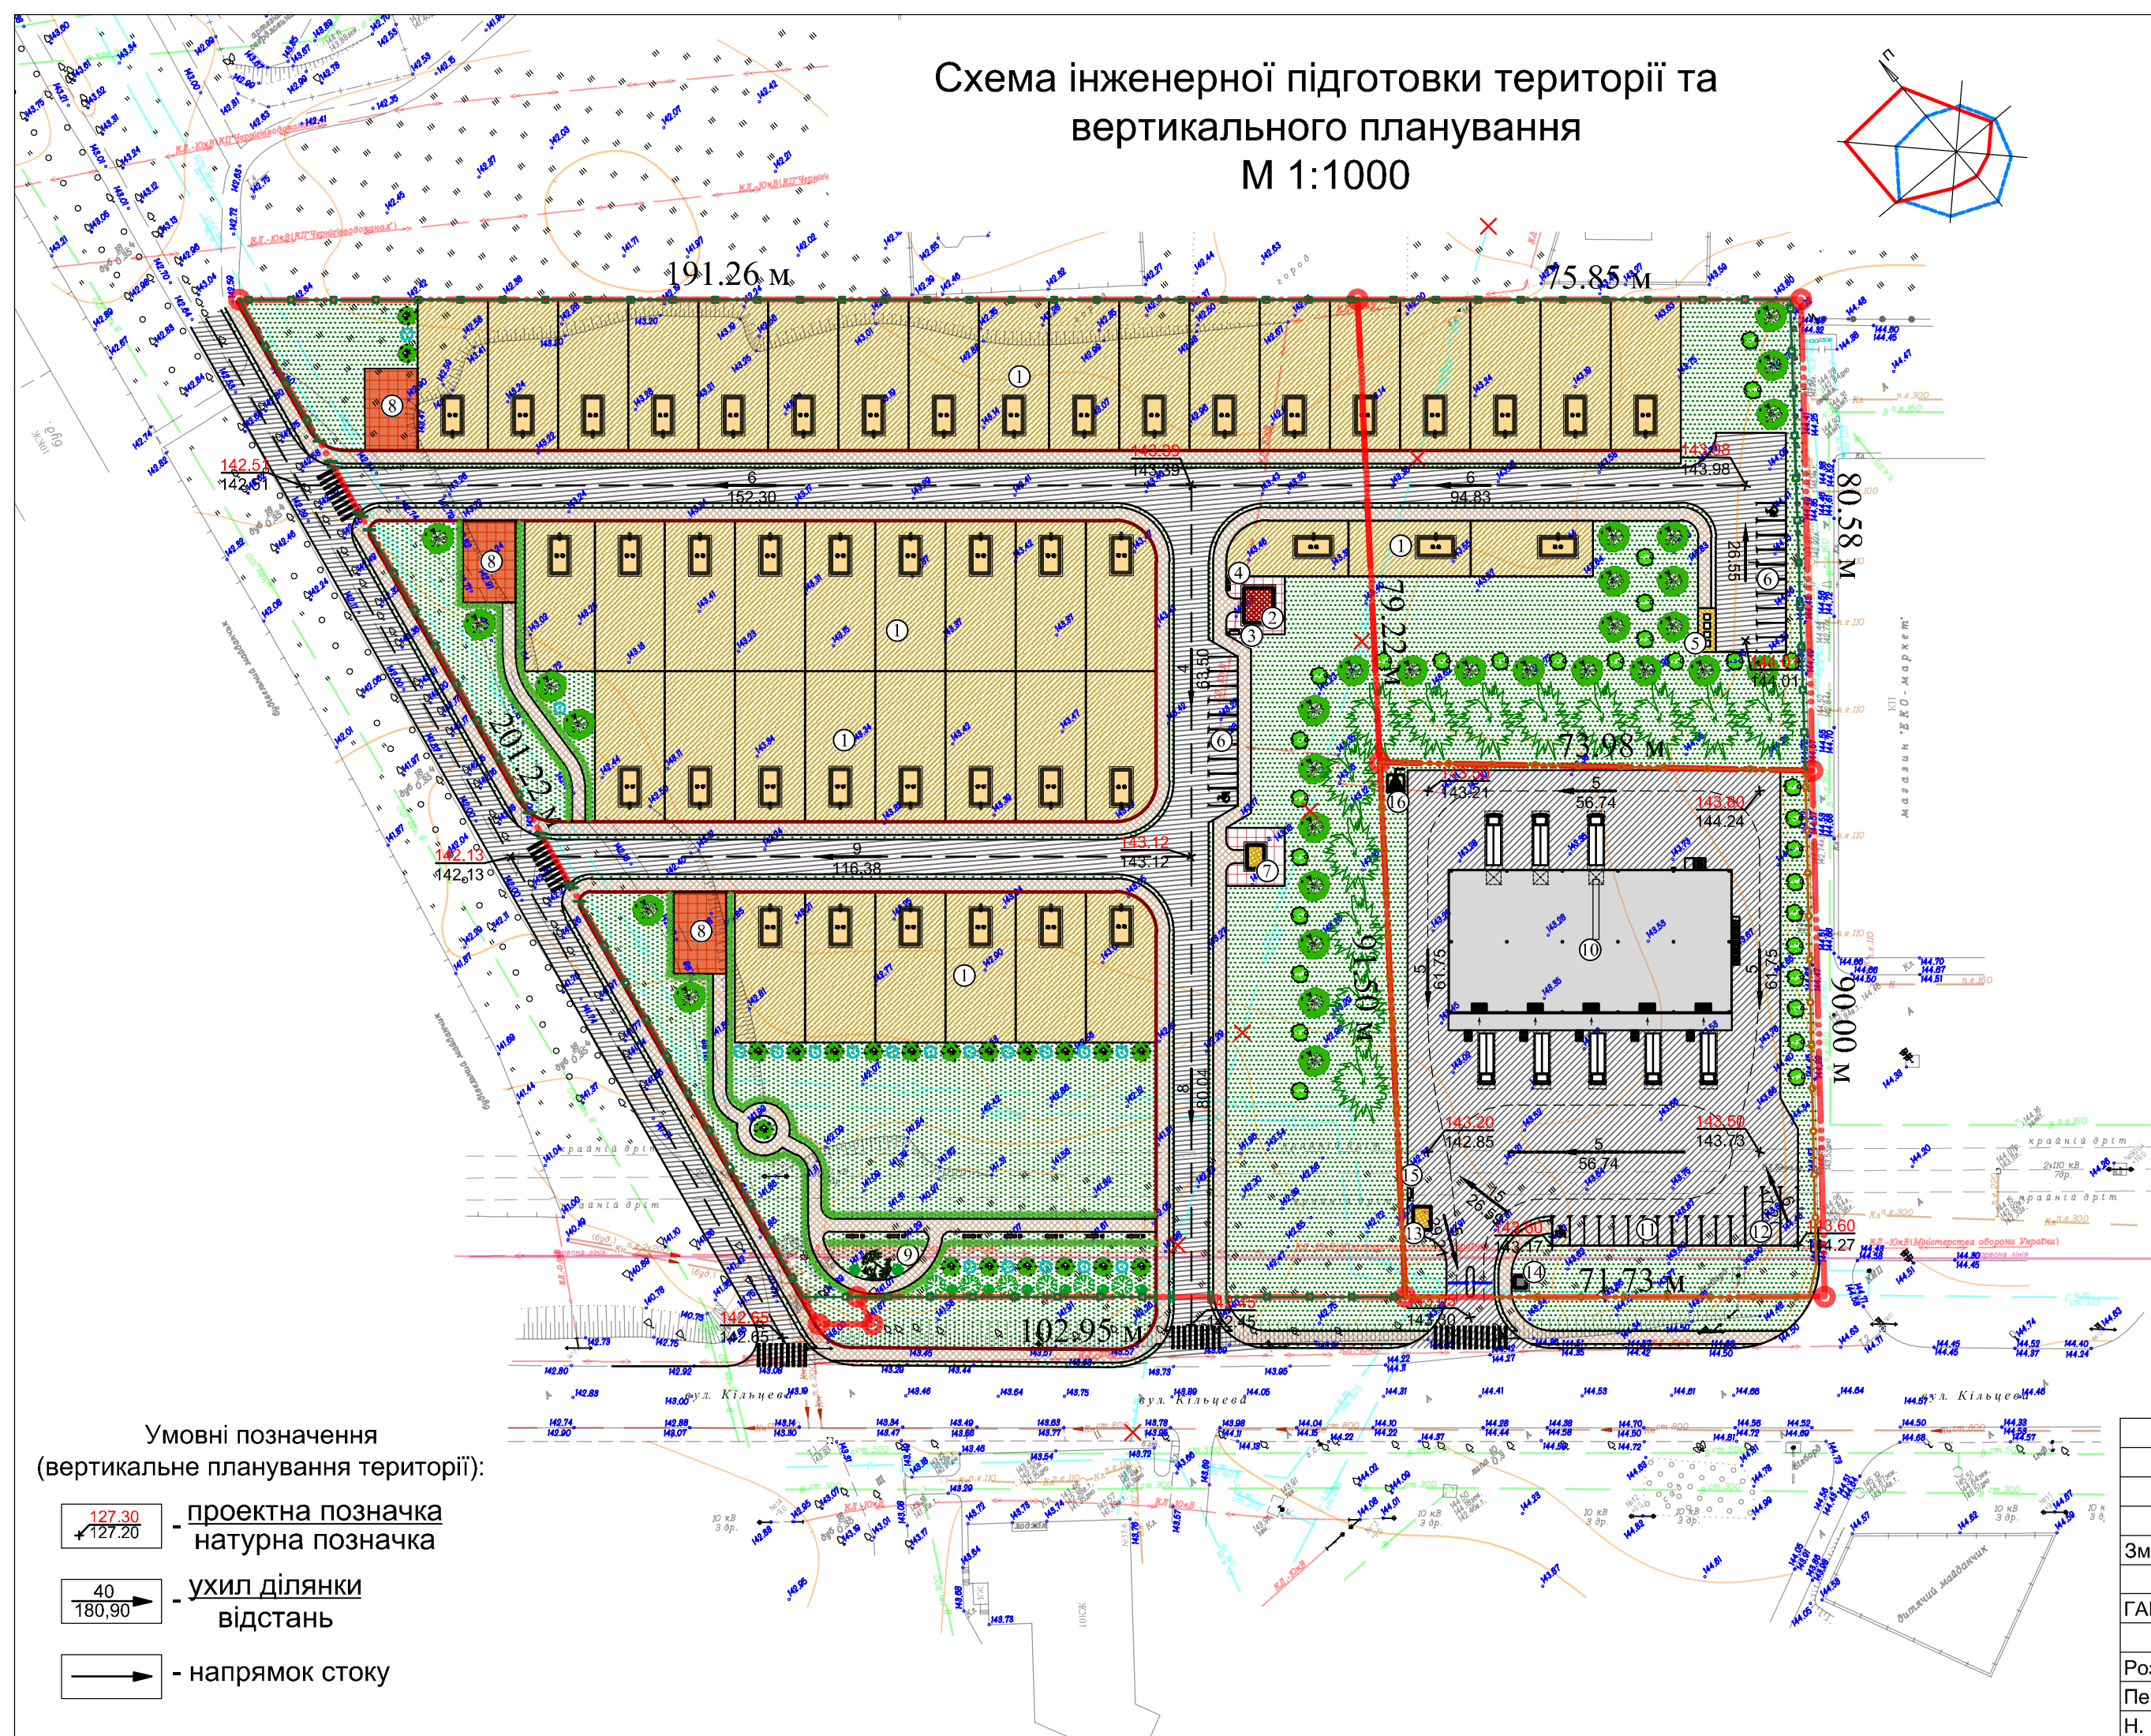
						29/20-ДПТ			
						Детальний план території земельних ділянок загальною площею 3,7711 га, розташованої за межами населеного пункту, в адміністративних межах Вознесенської сільської ради Чернігівського району Чернігівської області, для зміни цільового призначення земельних ділянок з кадастровими номерами: 7425585700:03:000:4085 площею 2,5128 га 742558570:03:000:9973 площею 0,5979 га - для ведення садівництва ділянок, 742558570:03:000:9972 площею 0,6604 га - для будівництва транспортно-логістичного центру			
Зм.	Кіл.	Лист.	№ док.	Підпис	Дата	Схема організації руху транспорту та пішоходів Креслення поперечних профілів вулиць М 1:1000	Стадія	Аркуш	Аркушів
ГАП		Мазур			03.21		ДПТ	6	--
Розроб.	Лашук				03.21		ПП "Портал-М" м. Чернігів		
Перев.	Мазур				03.21				
Н. Контр.	Рекун				03.21				

Схема інженерної підготовки території та
вертикального планування
М 1:1000



Умовні позначення
(вертикальне планування території):

127.30

127.20

- проектна позначка

- натурна позначка

40

180,90

- ухил ділянки

- відстань

- напрямок стоку

Експлікація		
№ п/п	Найменування	Примітки
Земельна ділянка з кадастровим номером 7425585700:03:000:4085 (для ведення садівництва) площею 2,5128 га		
Земельна ділянка з кадастровим номером 742558570:03:000:9973 (для ведення садівництва) площею 0,5979 га		
1	Земельні ділянки для ведення індивідуального садівництва	
2	Правління товариства, медпункт	
3	Майданчик для зберігання засобів пожежогасіння	
4	Майданчик для стоянки велосипедів	
5	Майданчик для контейнерів ТПВ	
6	Майданчик для стоянки легкових автомобілів	
7	Споруда для охорони	
8	Дитячі ігрові та універсальні фізкультурні майданчики	
9	Зона відпочинку	
Земельна ділянка з кадастровим номером 742558570:03:000:9972 (для будівництва транспортно-логістичного центру) площею 0,6604 га		
10	Будівля транспортно-логістичного центру	
11	Майданчик для стоянки легкових автомобілів	
12	Майданчик для стоянки вантажних автомобілів	
13	Споруда для охорони	
14	Пункт пропуску	
15	Майданчик для зберігання засобів пожежогасіння	
16	Трансформаторна підстанція	

Інженерні мережі		
Найменування	Умовні позначення	
	існуючі	проектні
Повітряні мережі електропостачання 0,4 кВ		
Повітряні мережі електропостачання 10 кВ		
Опора зі світильником зовнішнього освітлення		
Кабельні мережі електропостачання 0,4 кВ		
Кабельні мережі електропостачання 10 кВ		
Повітряні мережі електропостачання 110 кВ		
Трансформаторна підстанція		
Газопровід середнього тиску		
Газопровід високого тиску		
Газопровід високого тиску (недіючий), що підлягає знесенню чи перенесенню		
Водопровід		
Каналізація		
Каналізація напорна		
Дощова каналізація		

Найменування	Умовні позначення	
	існуючі	проектні
Земельна ділянка з кадастровим номером 7425585700:03:000:4085 (для ведення садівництва) площею 2,5128 га		
Земельна ділянка з кадастровим номером 742558570:03:000:9973 (для ведення садівництва) площею 0,5979 га		
Територія для ведення індивідуального садівництва		
Садовий будинок		
Територія громадської забудови		
Будівля правління товариством, медпункт		
Споруда для охорони		
Огорожа		
Межа земельної ділянки		
Асфальтове покриття		
Покриття з морозостійкої тротуарної плитки		
Стоянка для велосипедів		
Засоби пожежогасіння		
Майданчик для стоянки легкових автомобілів		
Майданчик для контейнерів ТПВ		
Лава садово-паркова, урна для сміття		
Дитячі ігрові та універсальні фізкультурні майданчики		
Озеленення (газон)		
Зелені насадження		

Найменування	Умовні позначення	
	існуючі	проектні
Земельна ділянка з кадастровим номером 742558570:03:000:9972 (для будівництва транспортно-логістичного) площею 0,6604 га		
Будівля транспортно-логістичного центру		
Асфальтове покриття		
Споруда для охорони		
Пункт пропуску		
Покриття з морозостійкої тротуарної плитки		
Огорожа		
Межа земельної ділянки		
Засоби пожежогасіння		
Майданчик для стоянки легкових автомобілів		
Майданчик для стоянки вантажних автомобілів		
Озеленення (газон)		

Зм.

Кіл.

Лист.

№ док.

Підпис

Дата

ГАП

Мазур

03.21

Розроб.

Лашук

03.21

Перев.

Мазур

03.21

Н. Контр.

Рекун

03.21

29/20-ДПТ

Детальний план території земельних ділянок загальною площею 3,7711 га, розташованої за межами населеного пункту, в адміністративних межах Вознесенської сільської ради Чернігівського району Чернігівської області, для зміни цільового призначення земельних ділянок з кадастровими номерами: 7425585700:03:000:4085 площею 2,5128 га 742558570:03:000:9973 площею 0,5979 га - для ведення садівництва ділянок, 742558570:03:000:9972 площею 0,6604 га - для будівництва транспортно-логістичного центру

Стадія

Аркуш

Аркушів

ДПТ

7

--

Схема інженерної підготовки території та вертикального планування М 1:1000

ПП "Портал-М" м. Чернігів


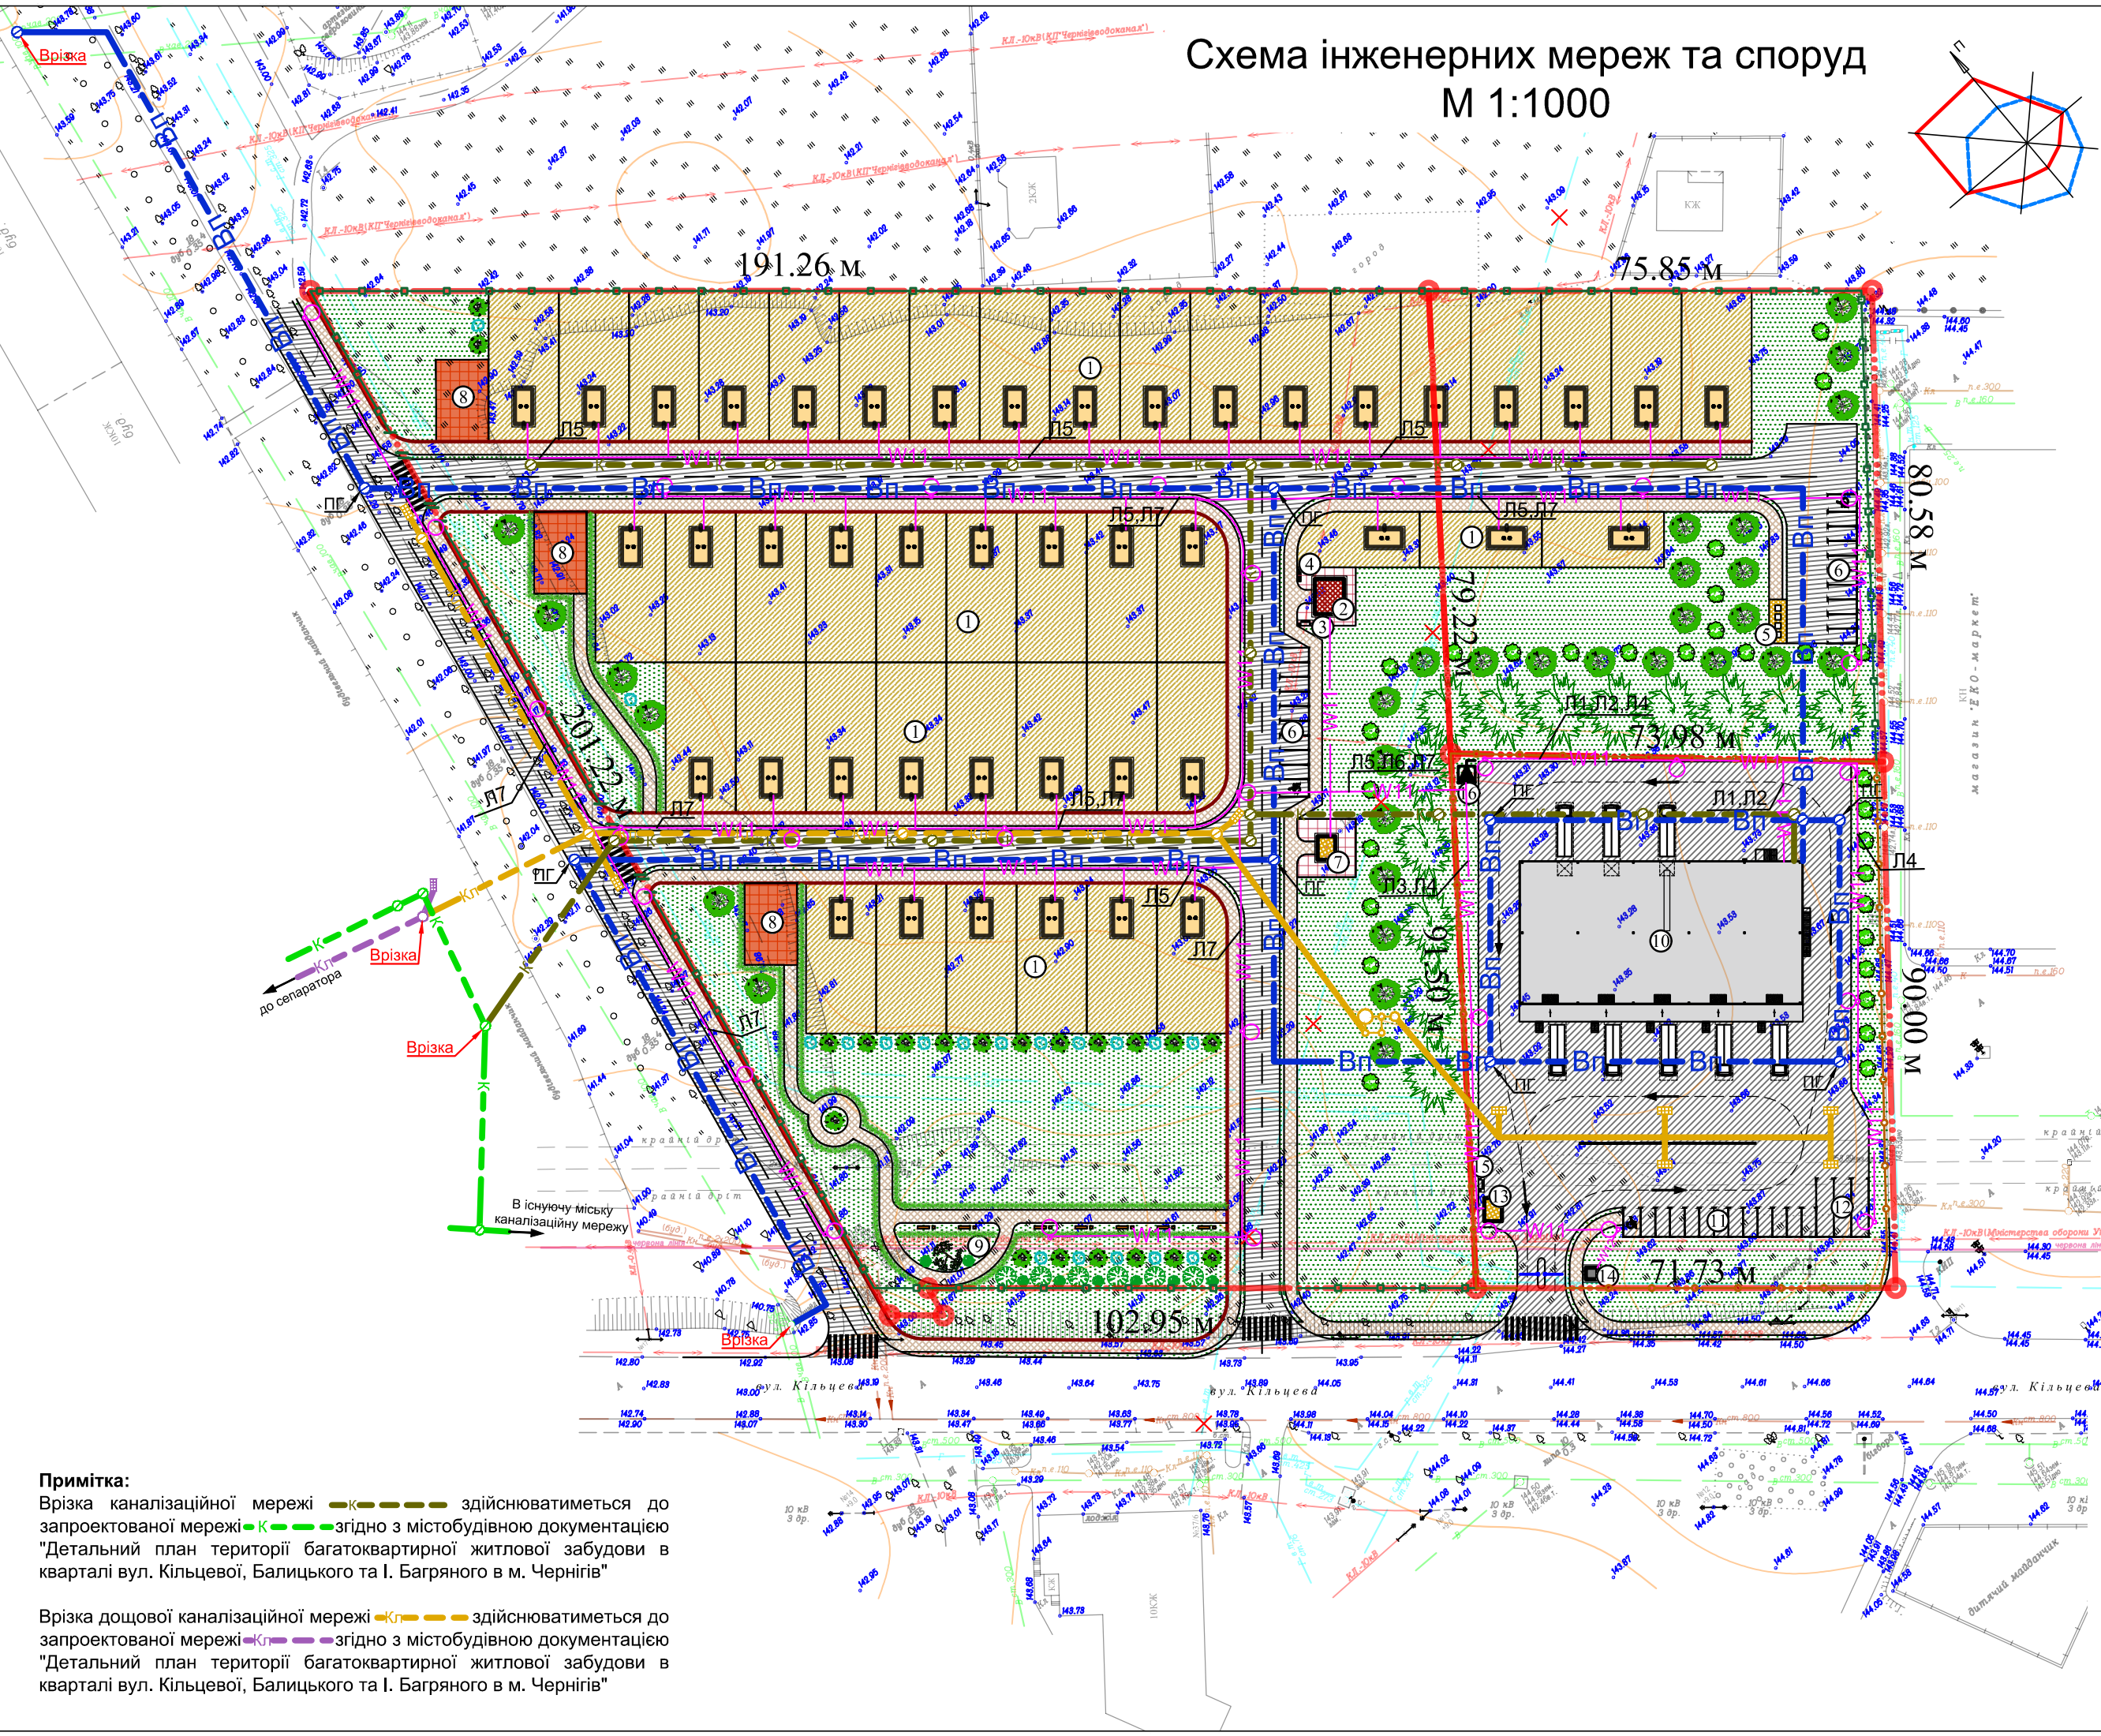


Схема інженерних мереж та споруд
М 1:1000

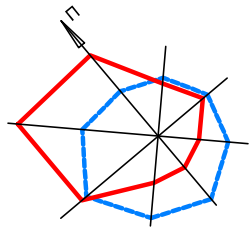

Примітка:
Врізка каналізаційної мережі —K— здійснюватиметься до запроєктованої мережі —K— згідно з містобудівною документацією "Детальний план території багатоквартирної житлової забудови в кварталі вул. Кільцевої, Балицького та І. Багряного в м. Чернігів"

Врізка дощової каналізаційної мережі —Kл— здійснюватиметься до запроєктованої мережі —Kл— згідно з містобудівною документацією "Детальний план території багатоквартирної житлової забудови в кварталі вул. Кільцевої, Балицького та І. Багряного в м. Чернігів"

Експлікація		
№ п/п	Найменування	Примітки
	Земельна ділянка з кадастровим номером 7425585700:03:000:4085 (для ведення садівництва) площею 2,5128 га	
	Земельна ділянка з кадастровим номером 742558570:03:000:9973 (для ведення садівництва) площею 0,5979 га	
1	Земельні ділянки для ведення індивідуального садівництва	
2	Правління товариства, медпункт	
3	Майданчик для зберігання засобів пожежогасіння	
4	Майданчик для стоянки велосипедів	
5	Майданчик для контейнерів ТПВ	
6	Майданчик для стоянки легкових автомобілів	
7	Споруда для охорони	
8	Дитячі ігрові та універсальні фізкультурні майданчики	
9	Зона відпочинку	
Земельна ділянка з кадастровим номером 742558570:03:000:9972 (для будівництва транспортно-логістичного центру) площею 0,6604 га		
10	Будівля транспортно-логістичного центру	
11	Майданчик для стоянки легкових автомобілів	
12	Майданчик для стоянки вантажних автомобілів	
13	Споруда для охорони	
14	Пункт пропуску	
15	Майданчик для зберігання засобів пожежогасіння	
16	Трансформаторна підстанція	

Умовні позначення:		
Інженерні мережі		
Найменування	Умовні позначення існуючі	Умовні позначення проєктні
Повітряні мережі електропостачання 0,4 кВ		0,4 кВ 1 др. W12
Повітряні мережі електропостачання 10 кВ		10 кВ 3 др.
Опора зі світліником зовнішнього освітлення		
Кабельні мережі електропостачання 0,4 кВ	КЛ-0,4кВ	W11
Кабельні мережі електропостачання 10 кВ	КЛ-10кВ	
Повітряні мережі електропостачання 110 кВ		
Трансформаторна підстанція		
Газопровід середнього тиску		
Газопровід високого тиску		
Газопровід високого тиску (недіючий), що підлягає знесенню чи перенесенню		
Водопровід	В	Вр
Каналізація	К	К
Каналізація напорна	Кн	
Дощова каналізація	Кл	Кл
Очисні споруди		

Найменування	Умовні позначення	
	існуючі	проєктні
Земельна ділянка з кадастровим номером 7425585700:03:000:4085 (для ведення садівництва) площею 2,5128 га		
Земельна ділянка з кадастровим номером 742558570:03:000:9973 (для ведення садівництва) площею 0,5979 га		
Територія для ведення індивідуального садівництва		
Садовий будинок		
Територія громадської забудови		
Будівля правління товариством, медпункт		
Споруда для охорони		
Огорожа		
Межа земельної ділянки		
Асфальтове покриття		
Покриття з морозостійкої тротуарної плитки		
Стоянка для велосипедів		
Засоби пожежогасіння		
Майданчик для стоянки легкових автомобілів		
Майданчик для контейнерів ТПВ		
Лава садово-паркова, урна для сміття		
Дитячі ігрові та універсальні фізкультурні майданчики		
Озеленення (газон)		
Зелені насадження		

Найменування	Умовні позначення	
	існуючі	проєктні
Земельна ділянка з кадастровим номером 742558570:03:000:9972 (для будівництва транспортно-логістичного) площею 0,6604 га		
Будівля транспортно-логістичного центру		
Асфальтове покриття		
Споруда для охорони		
Пункт пропуску		
Покриття з морозостійкої тротуарної плитки		
Огорожа		
Межа земельної ділянки		
Засоби пожежогасіння		
Майданчик для стоянки легкових автомобілів		
Майданчик для стоянки вантажних автомобілів		
Озеленення (газон)		

						29/20-ДПТ		
						Детальний план території земельних ділянок загальною площею 3,7711 га, розташованої за межами населеного пункту, в адміністративних межах Вознесенської сільської ради Чернігівського району Чернігівської області, для зміни цільового призначення земельних ділянок з кадастровими номерами: 7425585700:03:000:4085 площею 2,5128 га 742558570:03:000:9973 площею 0,5979 га - для ведення садівництва ділянок, 742558570:03:000:9972 площею 0,6604 га - для будівництва транспортно-логістичного центру		
Зм.	Кіл.	Лист.	№ док.	Підпис	Дата			
ГАП	Мазур				03.21			
Розроб.	Лашук				03.21			
Перев.	Мазур				03.21			
Н. Контр.	Рекун				03.21			
						Схема інженерних мереж та споруд М 1:1000		
						Стадія	Аркуш	Аркушів
						ДПТ	8	--
						ПП "Портал-М" м. Чернігів		