План існуючого використання території М 1:1000.
Схема існуючих планувальних обмежень М 1:1000

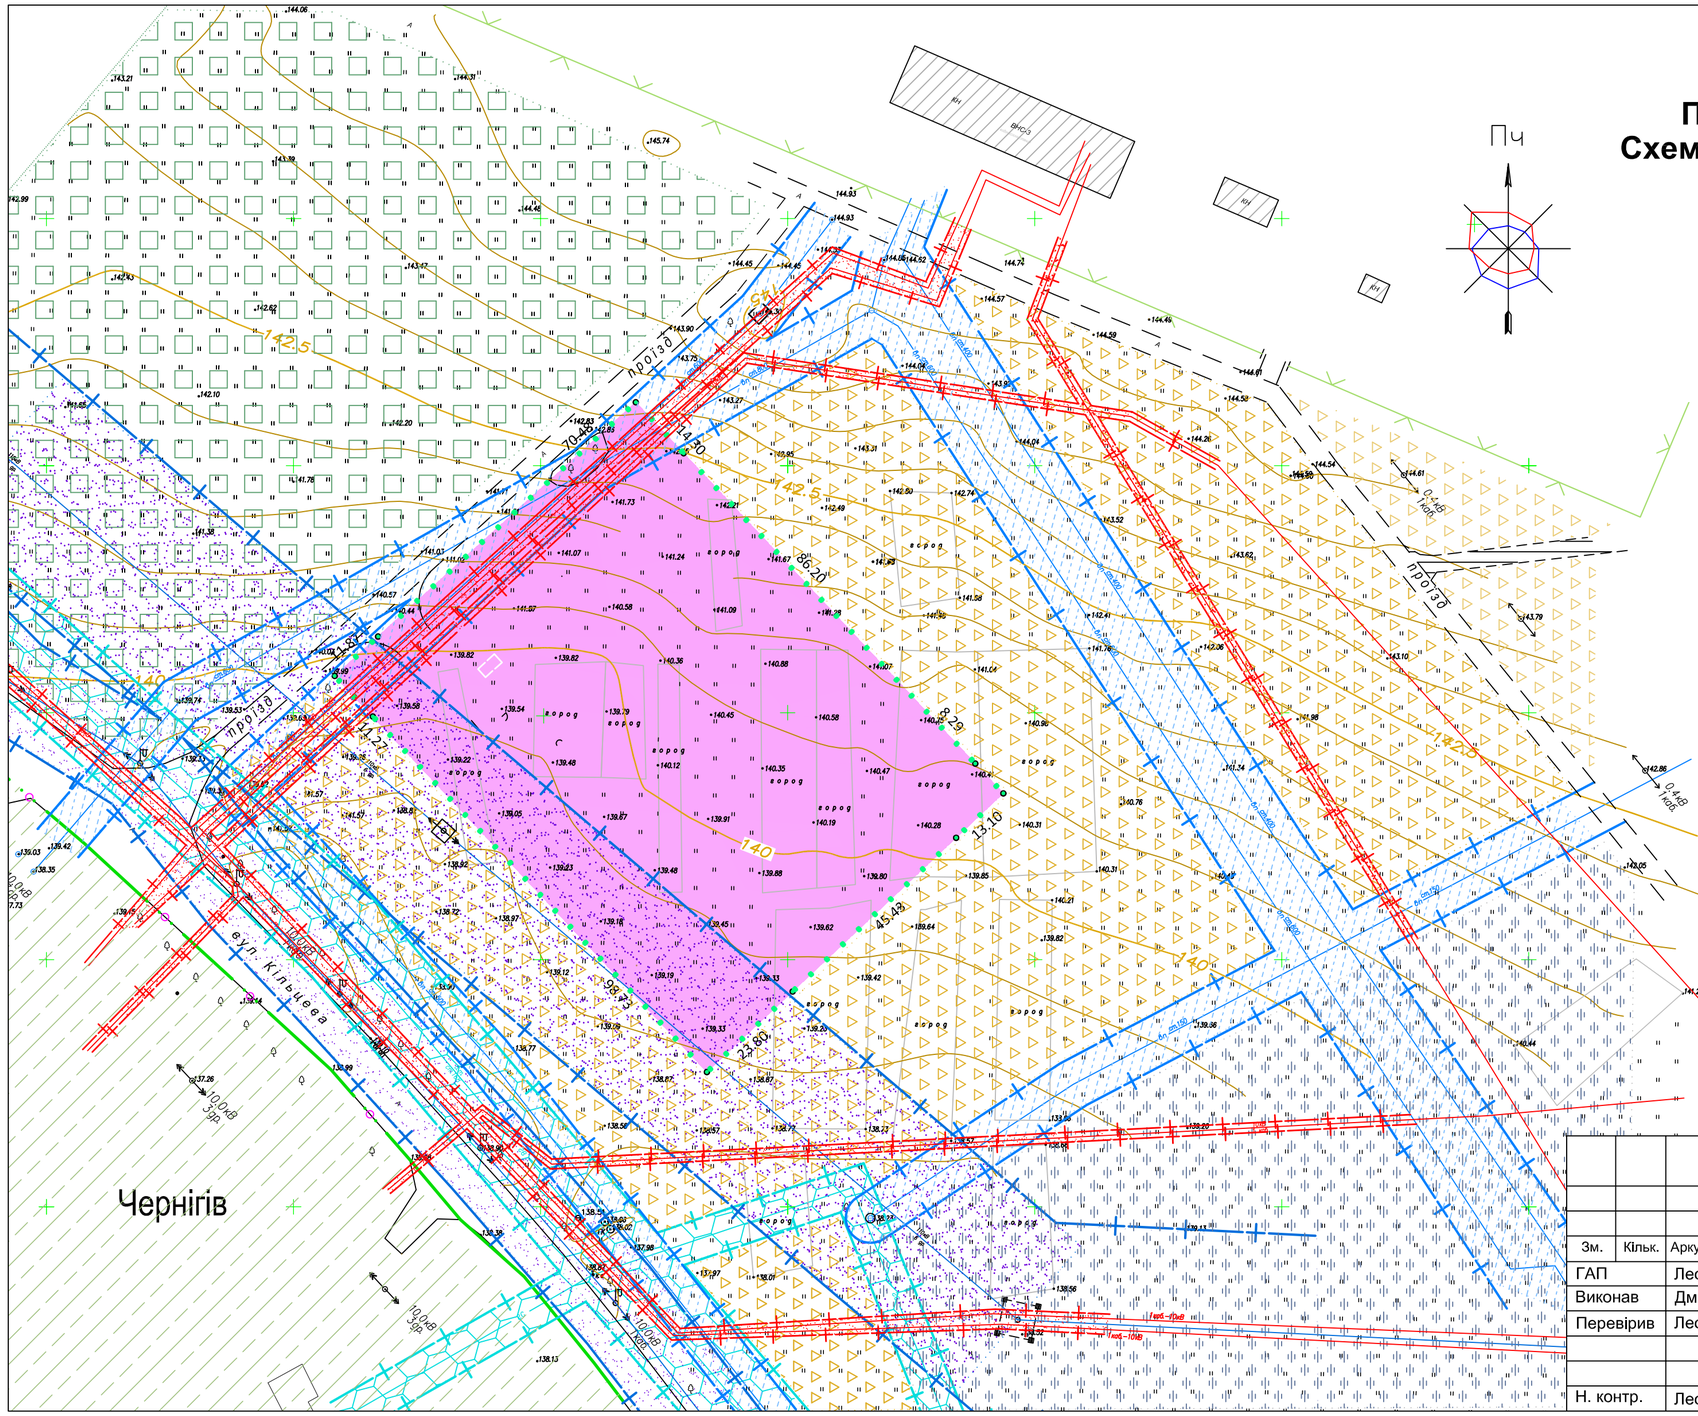

Умовні позначення :

- Межі земельної ділянки, на яку розробляється детальний план території
- Територія земельної ділянки, на яку розробляється детальний план
- Межа та територія м. Чернігів
- Земельні ділянки для будівництва та обслуговування будівель торгівлі для будівництва комплексу торгово-побутового обслуговування
- Земельні ділянки для ведення індивідуального садівництва
- Земельні ділянки для ведення особистого селянського господарства
- Землі загального користування (проїзд)
- Територія зелених насаджень існуюча
- Підземні лінії електропередачі 10 кВ існуючі
- Мережі господарсько-питного водопроводу (існуючі)
- Газопровід високого тиску (існуючий)
- Газопровід середнього тиску (існуючий)
- Повітряні лінії електропередачі 110 кВ та повітряні лінії електропередачі 10 кВ
- Межі охоронної зони для мережі водопроводу (по 5 метрів)
- Межі охоронних зон для газопроводу високого тиску (по 10 метрів) та для газопроводу середнього тиску (по 4 метри)
- Межі охоронної зони для повітряних ліній електропередачі 10 кВ (по 10 метрів)
- Межі охоронної зони для повітряних ліній електропередачі 110 кВ (по 20 метрів)
- Межі першого поясу зони санітарної охорони для ВНС-3
- Межі охоронної зони для підземних ліній електропередач 10 кВ (по 1 метру)

Примітки :

1. Земельна ділянка, на яку розробляється детальний план території, - має площу 0,9 га , цільове призначення - комерційного використання (для будівництва і обслуговування будівель торгівлі), кадастровий номер : 7425585700:03:000:5049;
2. Топографо-геодезичні вишукування виконані ФОП Городній Ю. М. у 2020 році (кваліфікаційний сертифікат інженера-геодезиста № 013825 від 12.10.2017 р.).

						7/2-21
						Детальний план території земельної ділянки площею 0,9000 га, кадастровий номер: 7425585700:03:000:5049, розташованої за межами населеного пункту, в адміністративних межах Вознесеньської сільської ради Чернігівського району Чернігівської області, для будівництва багатофункціонального транспортно-логістичного центру
Зм.	Кільк.	Аркуш	№док.	Підпис	Дата	
ГАП		Леоненко				Стадія: П; Аркуш: 2; Аркушів: 6
Виконав		Дмитрюк				
Перевірив		Леоненко				
Н. контр.		Леоненко				План існуючого використання території М 1:1000. Схема існуючих планувальних обмежень М 1:1000 — ФОП Леоненко О. А.