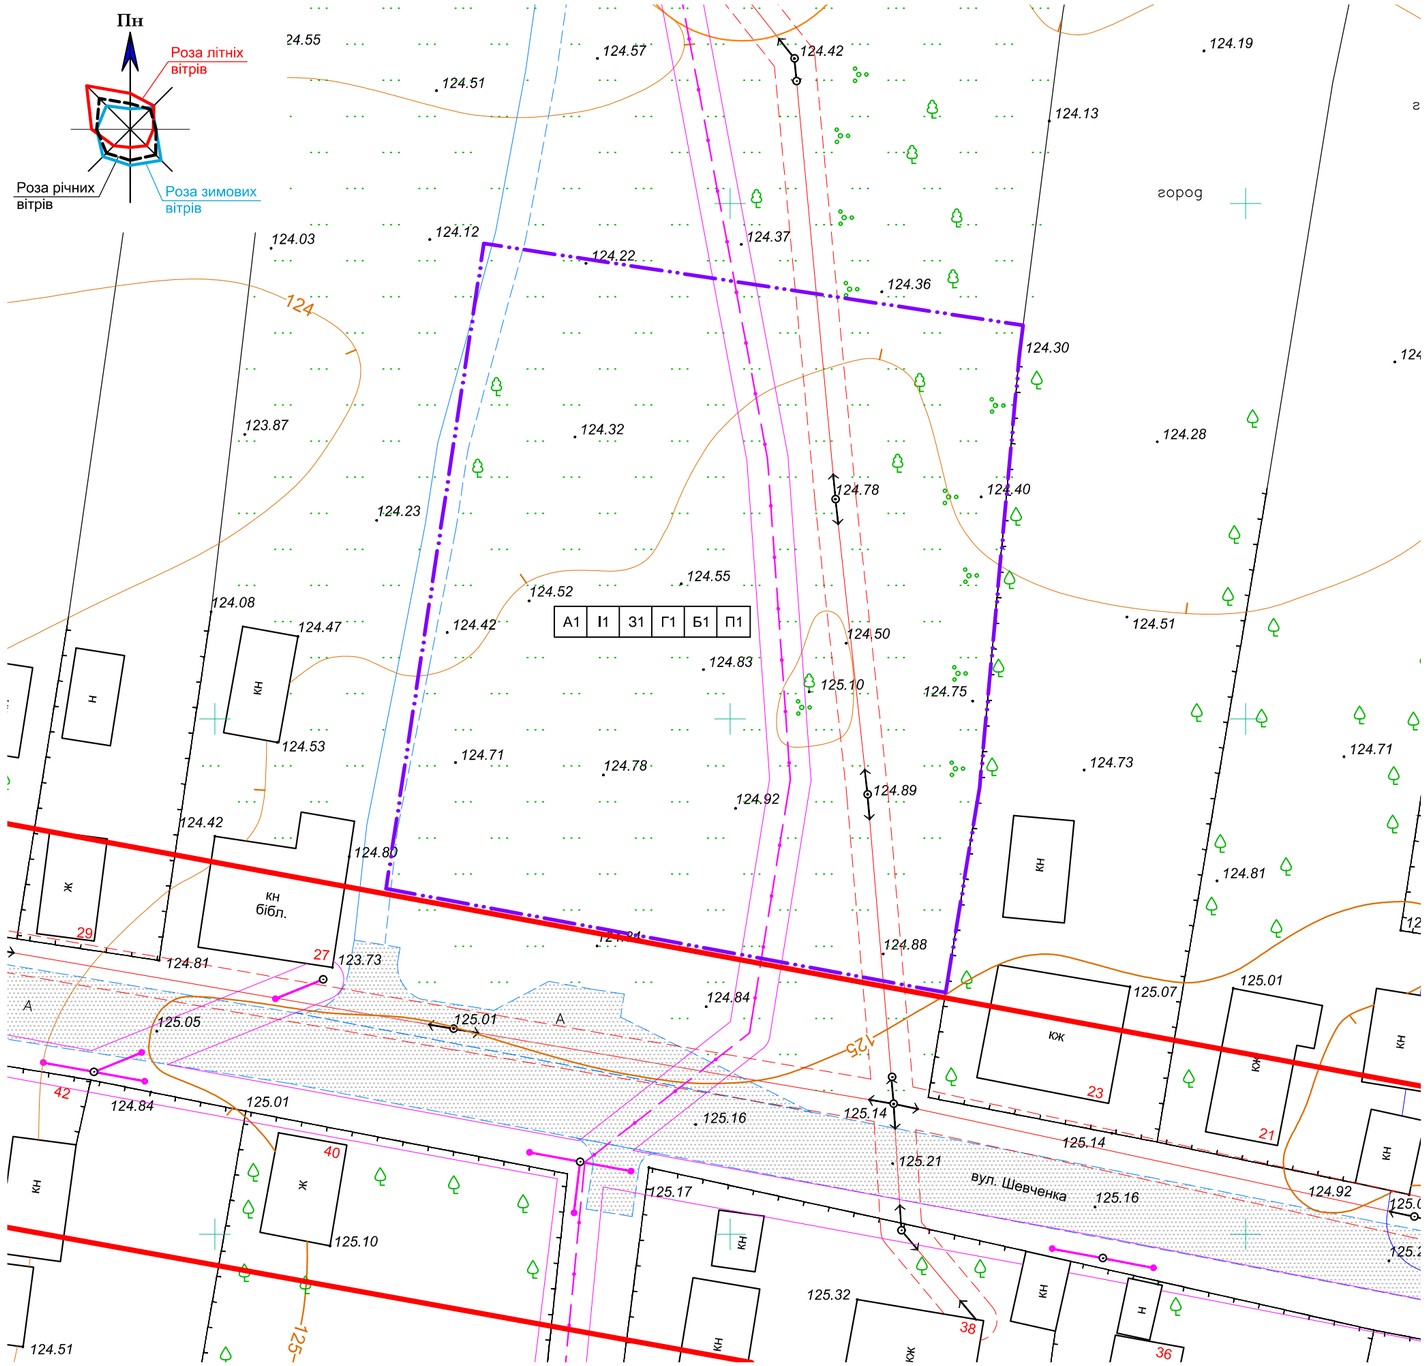

ПРИМІТКИ:
1. Дійсне креслення розроблене на підставі топографічної зйомки.
2. Глибина залягання грунтових вод 5 метрів і більше.

Інженерно-будівельна оцінка території

Природні фактори	Сприятливі для будівництва	С	Індекс	Малосприятливі для будівництва	М	Індекс	Несприятливі для будівництва	Н	Індекс	Рекомендовані заходи
	Оцінка факторів			Оцінка факторів			Оцінка факторів			
Ухил рельєфу	0,5–8%		А1	Менше 0,5; 8–15%		А2	Більше 15%		А3	Терасування схилів. Вертикальне планування
Інженерна геологія. Грунти	Допускають зведення будівель і споруд без влаштування штучних основ і складних фундаментів		І1	Потребують влаштування нескладних штучних основ і фундаментів		І2	Потребують влаштування складних штучних основ і фундаментів		І3	
Затоплюваність	Незатоплювані паводками		З1	Затоплюваність меньше ніж на 0,5 м паводковими водами – при 1% забезпеченості і незатоплюваність паводковими водами – при 4% забезпеченості		З2	Затоплюваність більше ніж на 0,5м паводковими водами – при 1% забезпеченості і паводковими водами – при 4% забезпеченості		З3	Підсипка території, захистні дамби, берегоукріплення
Грунтові води	Допускають будівництво без проведення робіт по зниженню рівня грунтових вод або влаштування гідроізоляції		Г1	Потребують проведення нескладних заходів по зниженню рівня грунтових вод (влаштування гідроізоляції)		Г2	Потребують проведення особливо складних заходів по зниженню рівня грунтових вод більше ніж на 0,5 м		Г3	Пониження рівня грунтових вод закритим дренажем різних типів
Заболоченість	Відсутність або незначна затолюваність, допускає можливість осушення найпростішими методами		Б1	Наявність заболоченості, потребують виконання нескладних інженерних мероприятій по осушуванню		Б2	Значна заболоченість, торфяники шаром 2 м, вимагається проведення складних заходів по осушенню		Б3	Підсипка території, осушення дренажем
Просадочність	Відсутність		П1	Тип I Грунти, просадка якіх віддубається в межах деформуємой зони основи від нагрузки фундаментів, а просадка від власного весу грунту відсутствує		П2	Тип II Грунти, просадка якіх відбувається від весу вищележачого грунту в ніжній часті просадочної толщи, а при наявності зовнішнього навантаження– в межах деформіруємої зони		П3	

Умовні позначення:

- межа ділянки проектування
- червона лінія
- КН – існуюча забудова
- повітряна лінія електропостачання напругою 0,4 кВ
- межа охоронної зони повітряної лінії електропостачання напругою 0,4 кВ - 2 м
- підземна лінія електрозв'язку
- повітряна лінія електрозв'язку
- межа охоронної зони ліній електрозв'язку - 2 м
- А – дороги з твердим покриттям
- дороги з ґрунтовим покриттям

Змін.	Кіл.	Аркуш	№ док.	Підпис	Дата	29-18-ДТП		
						Детальний план території земельної ділянки орієнтовною площею 0,35 га, розташованої за адресою: вул. Шевченка, 25, с. Вертіївка Ніжинського району Чернігівської області для будівництва та обслуговування закладів охорони здоров'я та соціальної допомоги		
ГАП		Травка-Бабенко Ю.					Стадія	Аркуш	Аркушів
							П	2	
Перевірив		Травка-Бабенко Ю.							
Розробив		Чечета М.О.				План існуючого використання території. Опорний план. Схема існуючих планувальних обмежень. М 1:500	ПП «Архітектурно-будівельна майстерня Травки З.С.» м. Чернігів	
Н. контроль		Травка З.С.						

Погоджено

Взам. інв. №

Підпис та дата

Інв. № подл.