ГЕНЕРАЛЬНИЙ ПЛАН с. Займище
Бориспільського району Київської області

Проектний план
(основне креслення)

Пн

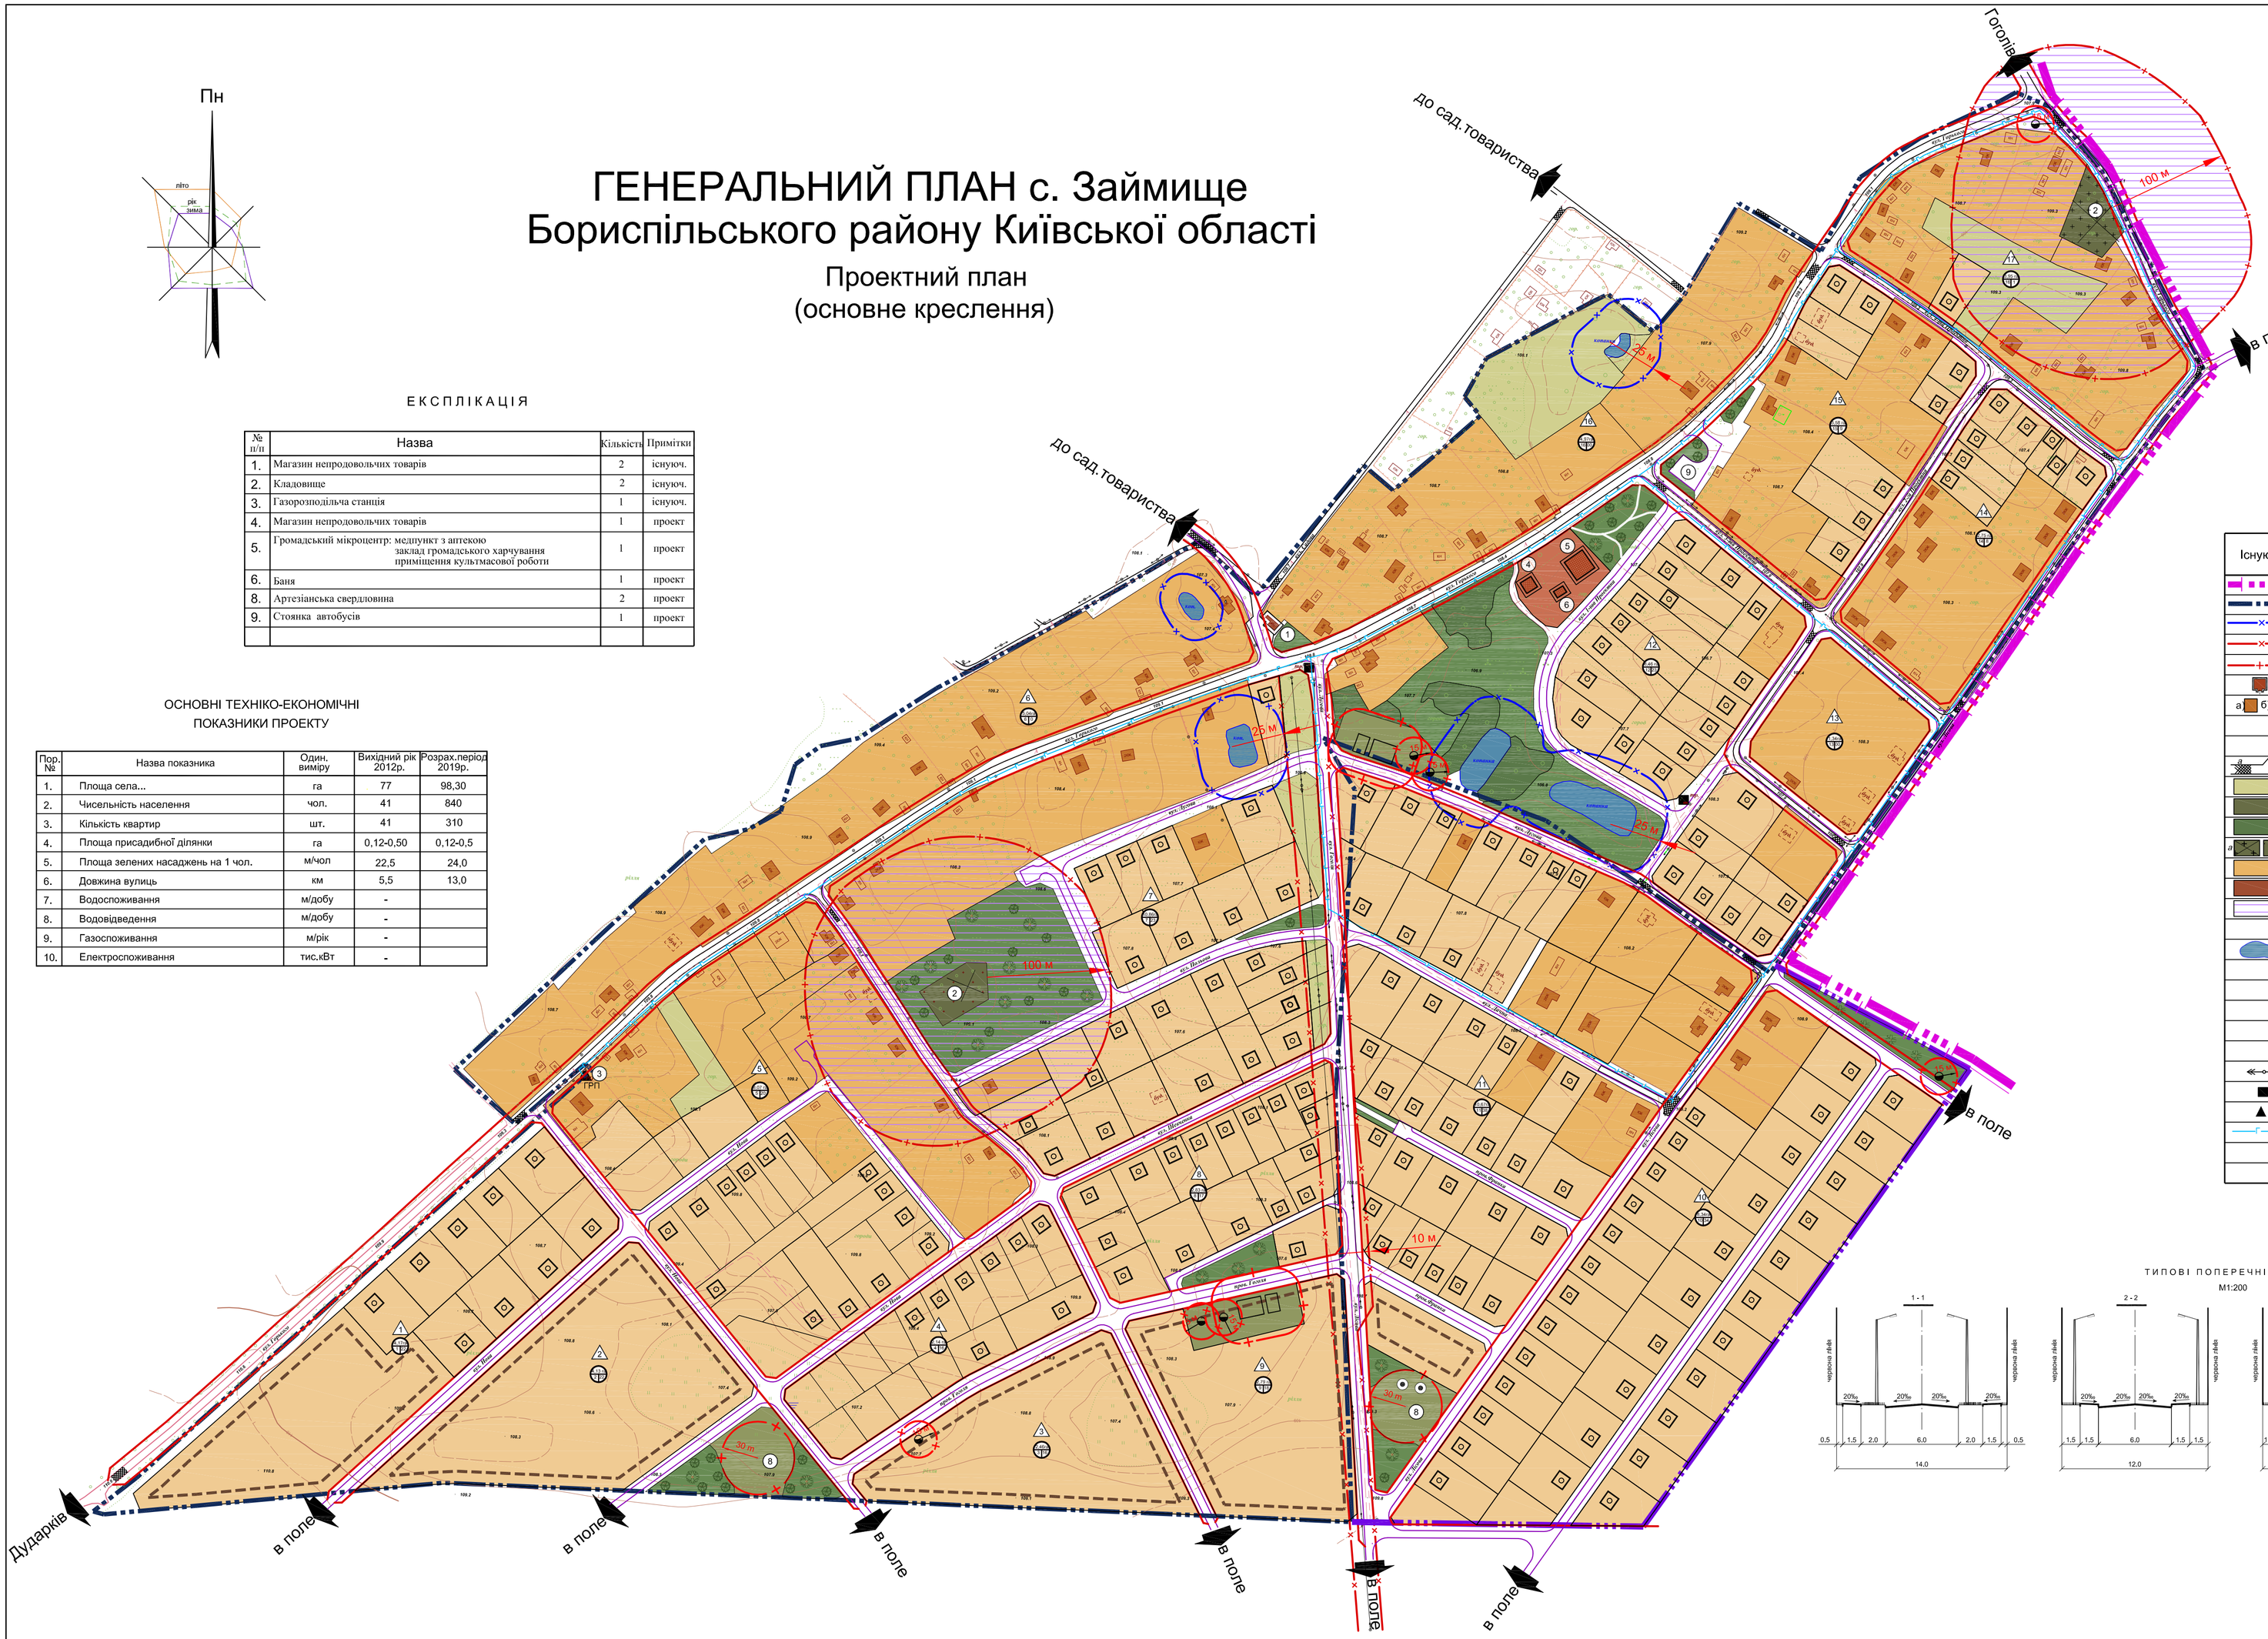

ЕКСПЛІКАЦІЯ

№ п/п	Назва	Кількість	Примітки
1.	Магазин непродовольчих товарів	2	існуюч.
2.	Кладовище	2	існуюч.
3.	Газорозподільча станція	1	існуюч.
4.	Магазин непродовольчих товарів	1	проект
5.	Громадський мікроцентр: медпункт з аптекою заклад громадського харчування приміщення культмасової роботи	1	проект
6.	Баня	1	проект
8.	Артезіанська свердловина	2	проект
9.	Стоянка автобусів	1	проект

ОСНОВНІ ТЕХНІКО-ЕКОНОМІЧНІ ПОКАЗНИКИ ПРОЕКТУ

Пор. №	Назва показника	Один. виміру	Вихідний рік 2012р.	Розрах.період 2019р.
1.	Площа села...	га	77	98,30
2.	Чисельність населення	чол.	41	840
3.	Кількість квартир	шт.	41	310
4.	Площа присадибної ділянки	га	0,12-0,50	0,12-0,5
5.	Площа зелених насаджень на 1 чол.	м/чол	22,5	24,0
6.	Довжина вулиць	км	5,5	13,0
7.	Водоспоживання	м/добу	-	
8.	Водовідведення	м/добу	-	
9.	Газоспоживання	м/рік	-	
10.	Електроспоживання	тис.кВт	-	

УМОВНІ ПОЗНАЧЕННЯ

Існуючі	Проектні	Назва
		Межа сільської ради
		Межа населеного пункту
		Прибережна захисна смуга
		Охоронна зона
		Санітарно-захисна зона
		Громадська будівля
а б		Житлові будинки: а) капітальні, б) не капітальні
		Житлові будинки, що запроектовані раніше
		Червоні лінії
а б		Вулиці: а) з твердим покриттям; б) грунтові;
		Сільськогосподарські території
		Комунальні території
		Зелені насадження загального користування
а б		Кладовище: а) що закривається; б) діюче
		Житлова садибна забудова
		Територія громадської забудови
		Території, що знаходяться в санітарно-захисній зоні кладовища
		Території розвитку на другу чергу будівництва
		Водойми
		Площа кварталу Номер кварталу Кількість нових ділянок
		Номер кварталу
		Каналізаційна насосна станція
		Артсвердловина
		Водонапірна башта
		Лінія електропередач
	ТР	Трансформаторна підстанція
	ГРП	Газорозподільчий пункт
		Газопровід середнього тиску

ТИПОВІ ПОПЕРЕЧНІ ПРОФІЛІ

М1:200

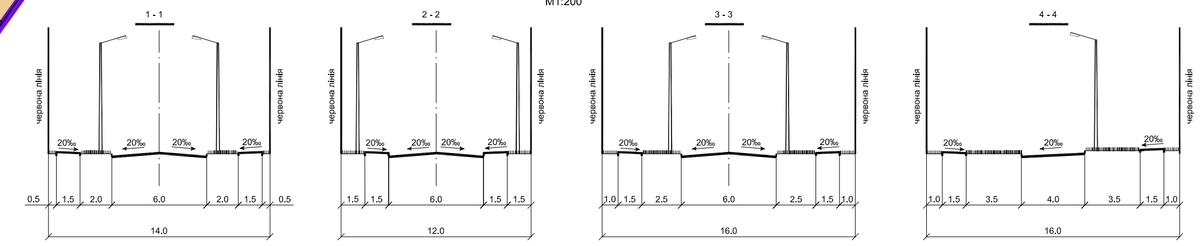

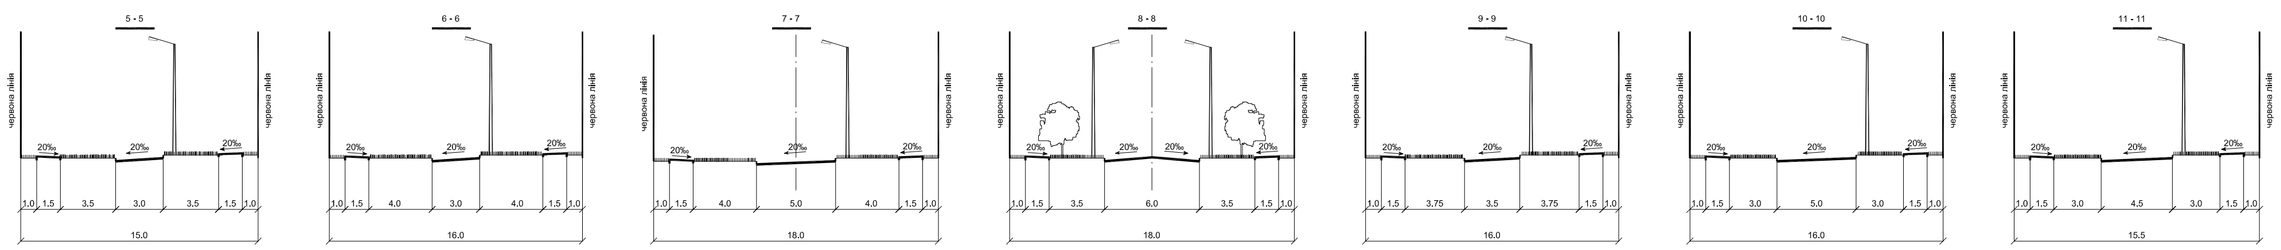

ПРИМІТКИ

1. Генеральний план розроблений за матеріалами топографічного знімання, виконаного інститутом ДНВП "Аерогеодезія" в 2006 році.
2. Система висот - Балтійська, система координат 1963 року, суцільні горизонталі проведені через 0.5 м.

МАСШТАБ 1 : 2000

в 1 см - 20 м

20 0 20 40 60 80 100 120 140 160 180

						12026-ГП
						Дударківська сільська рада Бориспільського району Київської області
Змін.	Кільк.	Аркуш	№ док.	Підпис	Дата	Стадія / Аркуш / Аркушів
Зав. відділом		Маркітанченко С.Б.			2012 р.	Генеральний план с. Займище — ГП
ГАП		Вишов І.В				
Розробив		Холаковська Н.Х.				Проектний план, поєднаний з кресленнями поперечних профілів вулиць — ДП "УКРНДІЦИВІЛЬБУД" м. Київ-2012р.
Перевірив		Ілляченко Н.Б.				

Інв.№ сонять | Підпис і дата | Взам. інв. №