

с. ЩАСЛИВЕ


БОРИСПІЛЬСЬКОГО РАЙОНУ
КИЇВСЬКОЇ ОБЛАСТІ



ОБНОВЛЕННЯ ТА ВНЕСЕННЯ ЗМІН ДО ГЕНЕРАЛЬНОГО ПЛАНУ

СХЕМА ПРОЕКТНИХ ПЛАНУВАЛЬНИХ ОБМЕЖЕНЬ

М 1 : 5 000

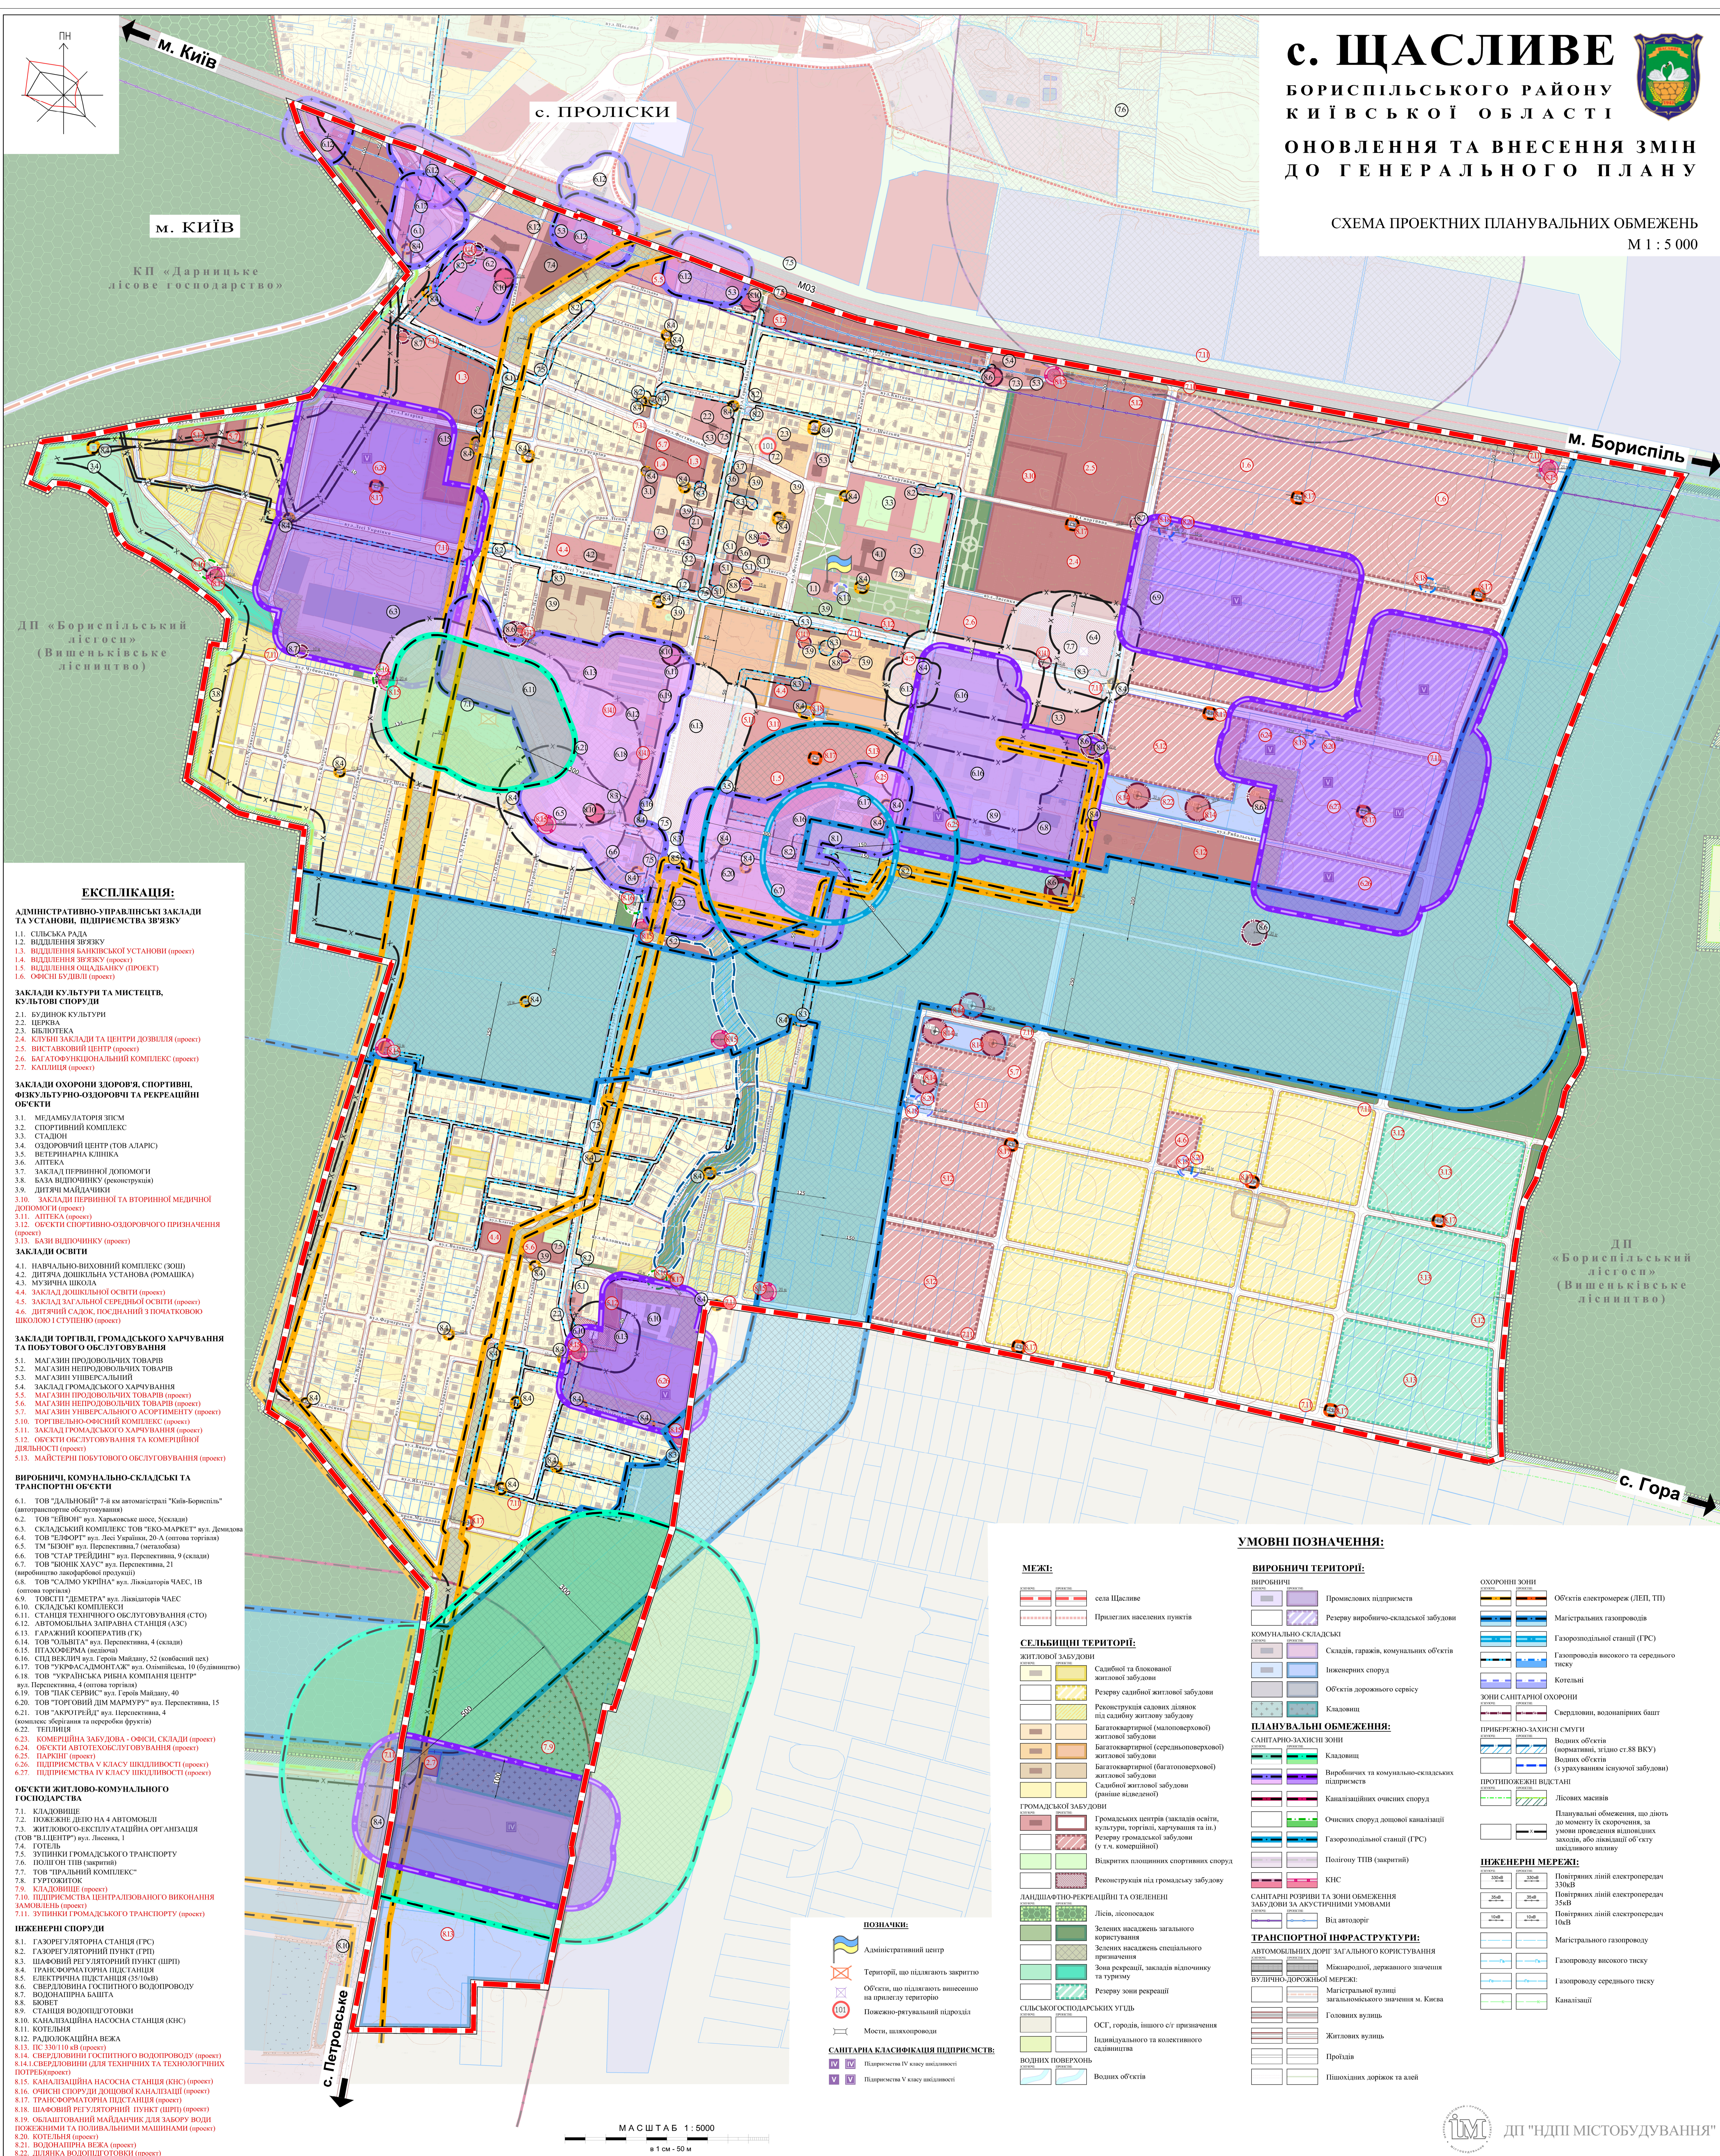

ЕКСПЛІКАЦІЯ:

АДМІНІСТРАТИВНО-УПРАВЛІНСЬКІ ЗАКЛАДИ ТА УСТАНОВИ, ПІДПРИЄМСТВА ЗВ'ЯЗКУ

- 1.1. СІЛЬСЬКА РАДА
- 1.2. ВИДІЛЕННЯ ЗВ'ЯЗКУ
- 1.3. ВИДІЛЕННЯ БАНКІВСЬКОЇ УСТАНОВИ (ПРОЕКТ)
- 1.4. ВИДІЛЕННЯ ЗВ'ЯЗКУ (ПРОЕКТ)
- 1.5. ВИДІЛЕННЯ ОЩАДБАНКУ (ПРОЕКТ)
- 1.6. ОФІСНИ БУДІВЛІ (ПРОЕКТ)

ЗАКЛАДИ КУЛЬТУРИ ТА МИСТЕЦТВ, КУЛЬТОВИ СПОРУДИ

- 2.1. БУДИНОК КУЛЬТУРИ
- 2.2. ЦЕРКВА
- 2.3. БІБЛІОТЕКА
- 2.4. КУЛЬТОВІ ЗАКЛАДИ ТА ЦЕНТРИ ДОЗВІЛЛЯ (ПРОЕКТ)
- 2.5. ВИСТАВКОВИЙ ЦЕНТР (ПРОЕКТ)
- 2.6. БАТОФУНКЦІОНАЛЬНИЙ КОМПЛЕКС (ПРОЕКТ)
- 2.7. КАПЛИЦЯ (ПРОЕКТ)

ЗАКЛАДИ ОХОРОНИ ЗДОРОВ'Я, СПОРТИВНІ, ФІЗКУЛЬТУРНО-ОЗДОРОВЧІ ТА РЕКРЕАЦІЙНІ ОБ'ЄКТИ

- 3.1. МЕДИКАМЕНТОЗАПАСНИК
- 3.2. СПОРТИВНИЙ КОМПЛЕКС
- 3.3. СТАДІОН
- 3.4. ОЗДОРОВЧИЙ ЦЕНТР (ТОВ АЛІС)
- 3.5. ВЕТЕРИНАРНА КЛІНІКА
- 3.6. АПТЕКА
- 3.7. ЗАКЛАД ПЕРВИННОЇ ДОПОМОГИ
- 3.8. БАЗА ВІДПОЧИНКУ (РЕКОНСТРУКЦІЯ)
- 3.9. ДІТЯЧИ МАЙДАНЧИК
- 3.10. ЗАКЛАД ПЕРВИННОЇ ТА ВІДПОВІДНОЇ МЕДИЧНОЇ
ДОПОМОГИ (ПРОЕКТ)
- 3.11. АПТЕКА (ПРОЕКТ)
- 3.12. ОБ'ЄКТИ СПОРТИВНО-ОЗДОРОВЧОГО ПРИЗНАЧЕННЯ
(ПРОЕКТ)
- 3.13. БАЗИ ВІДПОЧИНКУ (ПРОЕКТ)

ЗАКЛАДИ ОСВІТИ

- 4.1. НАВЧАЛЬНО-МОНІТОРИНГОВИЙ КОМПЛЕКС (ООН)
- 4.2. ДІТЯЧА ДОШКІЛНА УСТАНОВА (РОМАНШКА)
- 4.3. МУЗИЧНА ШКОЛА
- 4.4. ЗАКЛАД ДОШКІЛНОЇ ОСВІТИ (ПРОЕКТ)
- 4.5. ЗАКЛАД ЗАГАЛЬНОЇ СЕРЕДНЬОЇ ОСВІТИ (ПРОЕКТ)
- 4.6. ДІТЯЧИЙ САДОК, ПОСІДАННЯ З ПОЧАТКОВОЮ
ШКОЛОЮ І СТУПЕНЬ (ПРОЕКТ)

ЗАКЛАДИ ТОРГІВЛІ, ГРОМАДСЬКОГО ХАРЧУВАННЯ ТА ПОБУТОВОГО ОБСЛУГОВУВАННЯ

- 5.1. МАГАЗИН ПРОДОВОЛЬЧИХ ТОВАРІВ
- 5.2. МАГАЗИН НЕПРОДОВОЛЬЧИХ ТОВАРІВ
- 5.3. МАГАЗИН УНІВЕРСАЛЬНИЙ
- 5.4. ЗАКЛАД ГРОМАДСЬКОГО ХАРЧУВАННЯ
- 5.5. МАГАЗИН ПРОДОВОЛЬЧИХ ТОВАРІВ (ПРОЕКТ)
- 5.6. МАГАЗИН НЕПРОДОВОЛЬЧИХ ТОВАРІВ (ПРОЕКТ)
- 5.7. МАГАЗИН УНІВЕРСАЛЬНОГО АСОРТИМЕНТУ (ПРОЕКТ)
- 5.10. ТОРГІВЛЬНО-ОСВІСНИЙ КОМПЛЕКС (ПРОЕКТ)
- 5.11. ЗАКЛАД ГРОМАДСЬКОГО ХАРЧУВАННЯ (ПРОЕКТ)
- 5.12. ОБ'ЄКТИ ОБСЛУГОВУВАННЯ ТА КОМЕРЦІЙНОЇ
ДІЯЛЬНОСТІ (ПРОЕКТ)
- 5.13. МАЙСТЕРНІ ПОБУТОВОГО ОБСЛУГОВУВАННЯ (ПРОЕКТ)

ВИРОБНИЧІ, КОМУНАЛЬНО-СКЛАДСЬКІ ТА ТРАНСПОРТНІ ОБ'ЄКТИ

- 6.1. ТОВ "ДАЛЬНОБІЛ" 7-й км автомагістралі "Київ-Бориспіль"
(автотранспортне обслуговування)
- 6.2. ТОВ "ЕВРОН" вул. Харківське шосе, 5 (склад)
- 6.3. СКЛАДСЬКИЙ КОМПЛЕКС ТОВ "ЕКО-МАРКЕТ" вул. Демидова
- 6.4. ТОВ "ЕВРОН" вул. Зас Ураїська, 20 А (оптова торгівля)
- 6.5. ТМ "БІЗОН" вул. Переселівна, 7 (металобаз)
- 6.6. ТОВ "СТАР ТРЕЙДІНГ" вул. Переселівна, 9 (склад)
- 6.7. ТОВ "ВІОНІС ХАУС" вул. Переселівна, 21
(виробництво лакофарбової продукції)
- 6.8. ТОВ "САЛМО УКРАЇНА" вул. Лікарівська ЧАЕС, 1В
(оптова торгівля)
- 6.9. ТОВ "ПІД" "ДЕМЕТРА" вул. Лікарівська ЧАЕС
- 6.10. СКЛАДСЬКИЙ КОМПЛЕКС
- 6.11. СТАНЦІЯ ТЕХНІЧНОГО ОБСЛУГОВУВАННЯ (СТО)
- 6.12. АВТОМОБІЛЬНА ЗАПРАВНА СТАНЦІЯ (АЗС)
- 6.13. ГАРАЖНИЙ КООПЕРАТИВ (ГК)
- 6.14. ТОВ "ОЛЬВИГА" вул. Переселівна, 4 (склад)
- 6.15. ПТАХОВЕРМА (пелюнка)
- 6.16. СІД ВЕКЛИЧ вул. Героїв Майдану, 52 (коопбесісний цех)
- 6.17. ТОВ "УКРАЇНСЬКО-МОНТАЖ" вул. Олександрівська, 10 (будівництво)
- 6.18. ТОВ "УКРАЇНСЬКА РИБНА КОМПАНІЯ ЦЕНТР"
вул. Переселівна, 4 (оптова торгівля)
- 6.19. ТОВ "ПАК СЕРВІС" вул. Героїв Майдану, 40
- 6.20. ТОВ "ТОРГОВИЙ ДІМ МАЙМУР" вул. Переселівна, 15
- 6.21. ТОВ "АКЮРГІД" вул. Переселівна, 4
(комплекс збирання та переробки фруктів)
- 6.22. ТРИПІННЯ
- 6.23. КОМЕРЦІЙНА ЗАБУДОВА - ОФІСИ, СКЛАДИ (ПРОЕКТ)
- 6.24. ОБ'ЄКТИ АВТОБЕЗПЕЧЕННЯ (ПРОЕКТ)
- 6.25. ПАРКИНГ (ПРОЕКТ)
- 6.26. ПІДПРИЄМСТВА У КЛАСІ ПІДКЛЮЧНОСТІ (ПРОЕКТ)
- 6.27. ПІДПРИЄМСТВА ІВ КЛАСІ ПІДКЛЮЧНОСТІ (ПРОЕКТ)

ОБ'ЄКТИ ЖИТЛОВО-КОМУНАЛЬНОГО ГОСПОДАРСТВА

- 7.1. КЛАДОВИЩЕ
- 7.2. ПОЖЕЖНЕ ДЕПО НА 4 АВТОМОБІЛІ
- 7.3. ЖИТЛОВИЙ ЕКСПЛУАТАЦІЙНИЙ ОРГАНІЗАЦІЯ
(ТОВ "ВІЩЕП" вул. Лесюка, 1
- 7.4. ГОТЕЛЬ
- 7.5. ЗУПИНКИ ГРОМАДСЬКОГО ТРАНСПОРТУ
- 7.6. ПОЛІСОН ПІВ (закрытий)
- 7.7. ТОВ "ТРАЛІНИЙ КОМПЛЕКС"
- 7.8. ГІРТОГІЖОК
- 7.9. КЛАДОВИЩЕ (ПРОЕКТ)
- 7.10. ПІДПРИЄМСТВА ЦЕНТРАЛІЗОВАНОГО ВИКОНАННЯ
ЗАМОВЛЕНЬ (ПРОЕКТ)
- 7.11. ПІДПРИЄМСТВА ГРОМАДСЬКОГО ТРАНСПОРТУ (ПРОЕКТ)

ІНЖЕНЕРНІ СПОРУДИ

- 8.1. ГАЗОВИЙ РЕГУЛЯТОРНИЙ ПУНКТ (ГРП)
- 8.2. ГАЗОВИЙ РЕГУЛЯТОРНИЙ ПУНКТ (ГРП)
- 8.3. ШАФОВИЙ РЕГУЛЯТОРНИЙ ПУНКТ (ШРП)
- 8.4. ТРАНСФОРМАТОРНА ПІДСТАНЦІЯ
- 8.5. ЕЛЕКТРИЧНА ПІДСТАНЦІЯ (ЕП) (ПРОЕКТ)
- 8.6. СВЕРДЛОВИНА ГОСПІТАЛЬНОГО ВОДОПРОВІДУ
- 8.7. ВОДОНАПІРНА БАШТА
- 8.8. БУВЕТ
- 8.9. СТАНЦІЯ ВОДОПОДГОТОВКИ
- 8.10. КАНАЛІЗАЦІЙНА НАСОСНА СТАНЦІЯ (КНС)
- 8.11. КОТЕЛЬНЯ
- 8.12. РАДІОКОСІДІЛЬНА ВЕЖА
- 8.13. ПС 330/110 кВ (ПРОЕКТ)
- 8.14. СВЕРДЛОВИНИ ДЛЯ ТЕПЛОТРИХ ТА ТЕХНОЛОГІЧНИХ
ПОТРЕБ (ПРОЕКТ)
- 8.15. КАНАЛІЗАЦІЙНА НАСОСНА СТАНЦІЯ (КНС) (ПРОЕКТ)
- 8.16. ОФІСНИ СПОРУДИ ДОЩОВИЙ КАНАЛІЗАЦІЇ (ПРОЕКТ)
- 8.17. ТРАНСФОРМАТОРНА ПІДСТАНЦІЯ (ПРОЕКТ)
- 8.18. ШАФОВИЙ РЕГУЛЯТОРНИЙ ПУНКТ (ШРП) (ПРОЕКТ)
- 8.19. ОБЛАШТОВАНИЙ МАЙДАНЧИК ДЛЯ ЗАБОРУ ВОДИ
ПОЖЕЖНИМИ ТА ПОЛІВНИМИ МАШИНАМИ (ПРОЕКТ)
- 8.20. КОТЕЛЬНЯ (ПРОЕКТ)
- 8.21. ВОДОНАПІРНА ВЕЖА (ПРОЕКТ)
- 8.22. ДІЛКА ВОДОПОДГОТОВКИ (ПРОЕКТ)

ПОЗНАЧКИ:

- Адміністративний центр
- Територія, що підлягає закриттю
- Об'єкти, що підлягають виносу на прилеглої території
- Пожежо-рятувальний підрозділ
- Мости, шляхопроводи

САНІТАРНА КЛАСИФІКАЦІЯ ПІДПРИЄМСТВ:

- Підприємства IV класу шкідливості
- Підприємства V класу шкідливості

МЕЖІ:

- села Щасливе
- Прилеглих населених пунктів

СЕЛЬБИЩНІ ТЕРИТОРІЇ:

ЖИТЛОВОЇ ЗАБУДОВИ

- Садівної та блокової житлової забудови
- Резерву садівної житлової забудови
- Реконструкція садових ділянок під садибу житлової забудови
- Багатоквартирної (середньоповерхової) житлової забудови
- Багатоквартирної (багатоповерхової) житлової забудови
- Садівної житлової забудови (раніше відведені)

ГРОМАДСЬКОЇ ЗАБУДОВИ

- Громадських центрів (закладів освіти, культури, торгівлі, харчування та ін.)
- Резерву громадської забудови (у т.ч. комерційної)
- Відкритих площинних спортивних споруд
- Реконструкція під громадську забудову

ЛАНДШАФТНО-РЕКРЕАЦІЙНІ ТА ОЗЕЛЕНІ

- Ліси, лісопосадки
- Зелені насадження загального користування
- Зелені насадження спеціального призначення
- Зона рекреації, закладів відпочинку
- Резерву зони рекреації

СІЛЬСЬКОГОСПОДАРСЬКИХ УГІДЬ

- ОСТ, городів, іншого с/г призначення
- Індивідуального та колективного садівництва

ВОДНИХ ПОВЕРХОВИХ

- Водних об'єктів

УМОВНІ ПОЗНАЧЕННЯ:

ВИРОБНИЧІ ТЕРИТОРІЇ:

- Промислових підприємств
- Резерву виробничо-складської забудови

КОМУНАЛЬНО-СКЛАДСЬКІ

- Склади, гаражі, комунальних об'єктів
- Інженерних споруд
- Об'єктів дорожнього сервісу
- Кладовищ

ПЛАНУВАЛЬНІ ОБМЕЖЕННЯ:

САНІТАРНО-ЗАХИСНІ ЗОНИ

- Кладовищ
- Виробничих та комунально-складських підприємств
- Капітальні очисних споруд
- Очисних споруд дощової каналізації
- Газорозподільної станції (ГРС)
- Полігону ТПВ (закрытий)
- КНС

САНІТАРНІ РОЗРИВИ ТА ЗОНИ ОБМЕЖЕННЯ ЗАБУДОВИ ЗА АКУСТИЧНИМИ УМОВАМИ

- Від автодоріг

ТРАНСПОРТНО-ІНФРАСТРУКТУРА:

АВТОМОБІЛЬНИХ ДОРІГ ЗАГАЛЬНОГО КОРИСТУВАННЯ

- Мікроавтодорі, державного значення та туризму

ВУЛИЧНО-ДОРОЖНІЙ МЕРЕЖІ:

- Магістральної вулиці загальногосподарського значення м. Києва
- Головних вулиць
- Житлових вулиць
- Прокладів
- Пішохідних доріжок та алеї

ОХОРОННІ ЗОНИ

- Об'єктів електромереж (ЛЕП, ТП)
- Магістральних газопроводів
- Газорозподільної станції (ГРС)
- Газопроводів високого та середнього тиску
- Котельні
- Свердловин, водонапірних башт

ПРИБЕРЕЖНО-ЗАХИСНІ СМУТИ

- Водних об'єктів (нормативні, гідро ст. 88 ВКУ)
- Водних об'єктів (з урахуванням існуючої забудови)

ПРОТИПОЖЕЖНІ ВІДСТАНІ

- Лісових масивів

ПІДПРИЄМСТВ, що діють до моменту їх скорочення, за умови проведення відповідних заходів, або ліквідації об'єкту індивідуального впливу

ІНЖЕНЕРНІ МЕРЕЖІ:

- Повітряних ліній електропередач 330кВ
- Повітряних ліній електропередач 35кВ
- Повітряних ліній електропередач 10кВ
- Магістрального газопроводу
- Газопроводу високого тиску
- Газопроводу середнього тиску
- Каналізації



ДП "НДП БУДІВНИЦТВО"