


ГЕНЕРАЛЬНИЙ ПЛАН с.ЩАСЛИВЕ
ЩАСЛИВСЬКОЇ СІЛЬСЬКОЇ РАДИ
БОРИСПІЛЬСЬКОГО РАЙОНУ КИЇВСЬКОЇ ОБЛАСТІ

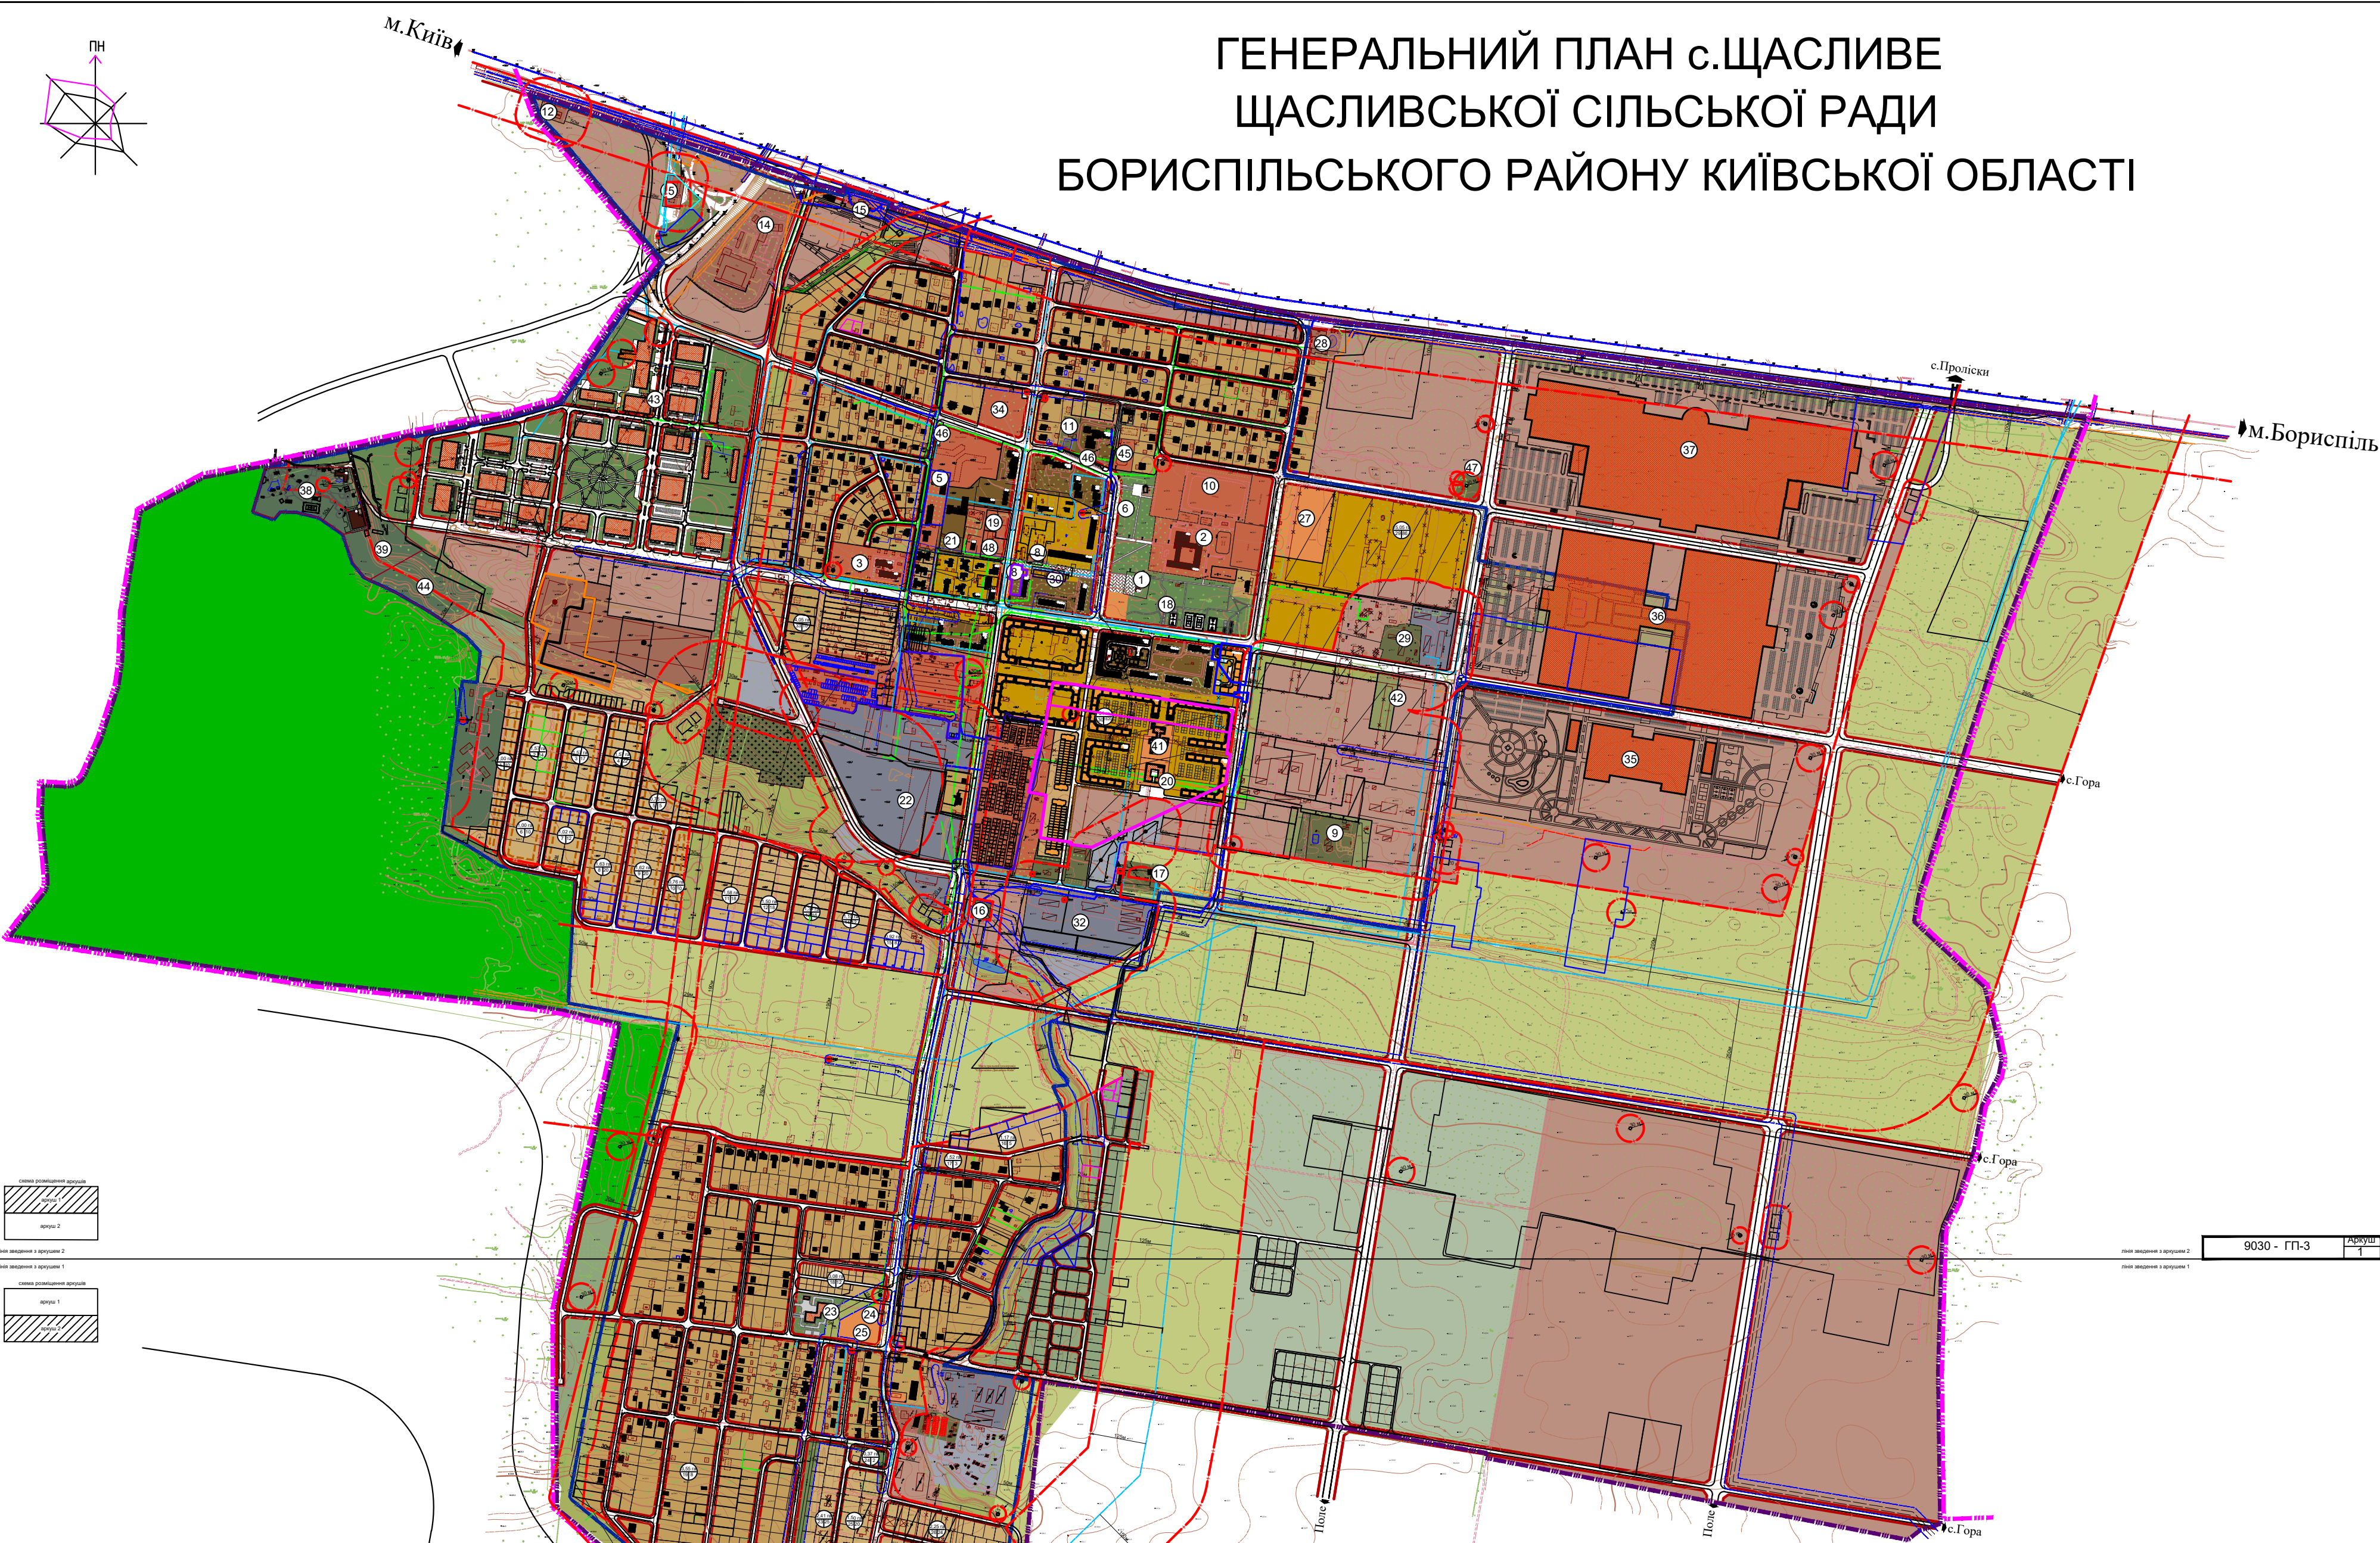

ЕКСПЛІКАЦІЯ

№	НАЗВА	КІЛЬКІСТЬ	ПРИМІТКИ
1.	Сільська рада	1	існуюча
2.	Школа	1	існуюча
3.	Дитячий садок	1	існуючий
5.	Лікарня	1	існуюча
6.	Парк	1	існуючий
8.	Магазин	1	існуючий
9.	Станція водопідготовки	1	існуюча
10.	Стадіон	1	існуючий
11.	Пожне дело на 4 автомобілі	1	існуюче
12.	Автозаправочна станція "Лукойл-Україна"	1	існуюча
13.	ТОВ "Саньсун"	1	існуюча
14.	ТОВ "AVON"	1	існуюча
15.	Автозаправочна станція	1	реконстр.
16.	Електропідстанція 35/10 кВт	1	існуюче
17.	ГРС	1	існуюче
18.	Об'єкти спортивно оздоровчого призначення	1	Проектні
19.	Будинок культури	1	Проектний
20.	Спортивний комплекс	1	Проектний
21.	ЖЕК	1	існуючий
22.	ТОВ "ОЛЬВИТА"	1	існуюче
23.	Дитячий садок на 50 місць	1	Проектний
24.	Магазин	1	Проектний
25.	Кафе на 25 місць	1	Проектна
26.	ПС 330/110	1	Проектна
27.	Школа	1	Проектна
28.	Кафе "Козачок"	1	існуюча
29.	ТОВ "Тривалісний комплекс"	1	існуючий
30.	Житловий будинок з закладами громадського обслуговування на першому поверсі	1	Проектний
31.	Поля фільтрації Бортницької очисної системи	1	існуючі
32.	ТОВ "Торговий дім мармура"	1	існуючий
33.	СТО	1	існуюче
34.	Церква	1	існуюча
35.	Акаварк	1	Проектний
36.	Виставковий комплекс	1	Проектний
37.	Торгівельно-розважальний комплекс	1	Проектний
38.	ТОВ "Аларіс"	1	існуючий
39.	ТОВ "Щасливий парадіс"	1	існуючий
40.	Табір відпочинку	1	існуючий
41.	Дитячий садок на 200 місць	1	Проектний
42.	ПС 110/10	1	Проектна
43.	Торгівельно-офісний комплекс	1	Проектний
44.	ТОВ "Срібний бірі"	1	існуюча
45.	Кафе	1	існуюча
46.	Автомобільні стоянки	1	Проектні
47.	Водонапірна вежа	1	існуюча
48.	Музична школа	1	існуюча

УМОВНІ ПОЗНАЧЕННЯ

ІСНУЮЧІ	ПРОЕКТНІ	НАЗВА
		ГРОМАДСЬКІ БУДІВЛІ ТА СПОРУДИ
		ЖИТЛОВІ БУДІВЛИ а) кап., б) в задов. ст., в) ветк.
		БУДІВЛІ, ЩО ПІДЛЯГАЮТЬ ЗНЕСЕННЮ
		ВИРОБНИЧІ БУДІВЛІ ТА СПОРУДИ а) кап., б) не кап.
		АВТОСТОЯНКА
		ВУЛИЦІ: а) з твердим покр., б) ґрунтові
		ЧЕРВОНІ ЛІНІЇ
		ТЕРИТОРІЇ ЖИТЛОВОЇ ЗАБУДОВИ
		а) САДИБНОЇ: I) перша черга буд., II) друга черга буд.
		б) БАГАТОПОВЕРХОВОЇ
		в) БЛОКОВАНОЇ
		ТЕРИТОРІЇ ГРОМАДСЬКОЇ ЗАБУДОВИ
		ТЕРИТОРІЇ ВИРОБНИЧОЇ ЗАБУДОВИ
		ТЕРИТОРІЇ КОМЕРЦІЙНОЇ ЗАБУДОВИ
		ТЕРИТОРІЇ КОМУНАЛЬНОЇ ЗАБУДОВИ
		РЕКРЕАЦІЯ
		САДОВІ ТОВАРИСТВА
		ТЕРИТОРІЇ ЛІСОГОСПОДАРСЬКІ
		ТЕРИТОРІЇ СІЛЬСЬКОГОСПОДАРСЬКОГО ПРИЗНАЧЕННЯ
		ТЕРИТОРІЇ ВОДОЙМ
		ТЕРИТОРІЇ ЗЕЛЕНИХ НАСАДЖЕНЬ ЗАГ. ПРИЗНАЧЕННЯ
		ТЕРИТОРІЇ ЗЕЛЕНИХ НАСАДЖЕНЬ СПЕЦ. ПРИЗНАЧЕННЯ
		ПІШОХІДНІ ПЛОЩІ

ІСНУЮЧІ	ПРОЕКТНІ	НАЗВА
		КЛАДОВИЩЕ
		МЕЖІ СІЛЬСЬКОЇ РАДИ
		МЕЖІ НАСЕЛЕНОГО ПУНКТУ
		ЗОНА САНІТАРНО-ЗАХИСНА, САНІТАРНОЇ ОХОРОНИ, ОСОБЛИВОГО РЕЖИМУ
		ОХОРОННА СМУГА
		ПРИБЕРЕЖНА ЗАХИСНА СМУГА
		АРТЕЗІАНСЬКА СВЕРДЛОВИНА
		КАНАЛІЗАЦІЙНА НАСОСНА СТАНЦІЯ
		ТРАНСФОРМАТОРНА ПІДСТАНЦІЯ
		ГАЗОРОЗПОДІЛЬНА СТАНЦІЯ
		ГАЗОРОЗПОДІЛЬНИЙ ПУНКТ
		ВОДОПРОВІД
		КАНАЛІЗАЦІЙНИЙ САМОПЛИВНИЙ КОЛЕКТОР
		КАНАЛІЗАЦІЙНИЙ НАПІРНИЙ КОЛЕКТОР
		ЛІНІЯ ЕЛЕКТРОПЕРЕДАЧІ
		ГАЗОПРОВІД НИЗЬКОГО ТИСКУ
		ГАЗОПРОВІД ВИСОКОГО ТИСКУ
		ТЕЛЕФОННИЙ КАБЕЛЬ
		УКІС
		ТРУБА ВОДОПРОПУСКНА
		ПАМ'ЯТКА
		ПЛОЩА КВАРТАЛУ НОМЕР КВАРТАЛУ / КІЛЬКІСТЬ НОВИХ ДІЛЯНОК (КВАРТИР)

ОСНОВНІ ПОКАЗНИКИ ПРОЕКТУ

Показники	Одиниці виміру	Відомі дані	Розрахунковий період
А. Території житлової та громадської забудови всього	га	128,9	188,5
Території житлової забудови	га	104	154,5
Території громадської забудови	га	24,9	32
Б. Виробничі зони, всього	га	121,1	269,3
Виробничі території	га	103,8	31,3
Комерційні території	га	10,2	224
Комерційні території	га	7,1	14
В. Інші території в межах сільського населеного пункту	га	222,8	570,1
Сільськогосподарські території	га	7,6	7,6
Садові товариства	га	1,3	63,2
Зелені насадження загального користування	га	6	9,5
Зелені насадження спеціального призначення	га	50,1	49,8
Території лісових насаджень	га	116,5	92,6
Території водних об'єктів	га	0,2	0,2
Інші території (вулиці, дороги, відкриті території тощо)	га	40,5	111,3
Баланс території (п.п. А, Б, В)	га	472,2	1028

МАСШТАБ 1 : 5000

ПРИМІТКИ

1. Креслення карти ГП розроблено на матеріалах аерофотокодекних вимірювань, виконаних державною службою геодезії, картографії і кадастру КДП "Лівегеоінформатика" в 2008 році для масштабу 1:2000

2. Система висот - Балтійська
Система координат - місцева
Сучасні горизонталі проведені через 1 м

9030 - ГП					
Щасливіська сільська рада Бориспільського району Київської області					
Зам. зам. ГП	Лист	Архив	Ф. м. п.	Лист	Дата
ГП	2011				
Генеральний план с.Щасливе					
Стаття	Кресл.	Архив	ГП	3	2
Проектний план					
ДП "КиївДіпроектсільбуд" м.Київ-2011					