


ГЕНЕРАЛЬНИЙ ПЛАН  
СЕЛА МАЛА ОЛЕКСАНДРІВКА

ГЕНЕРАЛЬНИЙ ПЛАН (ОСНОВНЕ КРЕСЛЕННЯ)

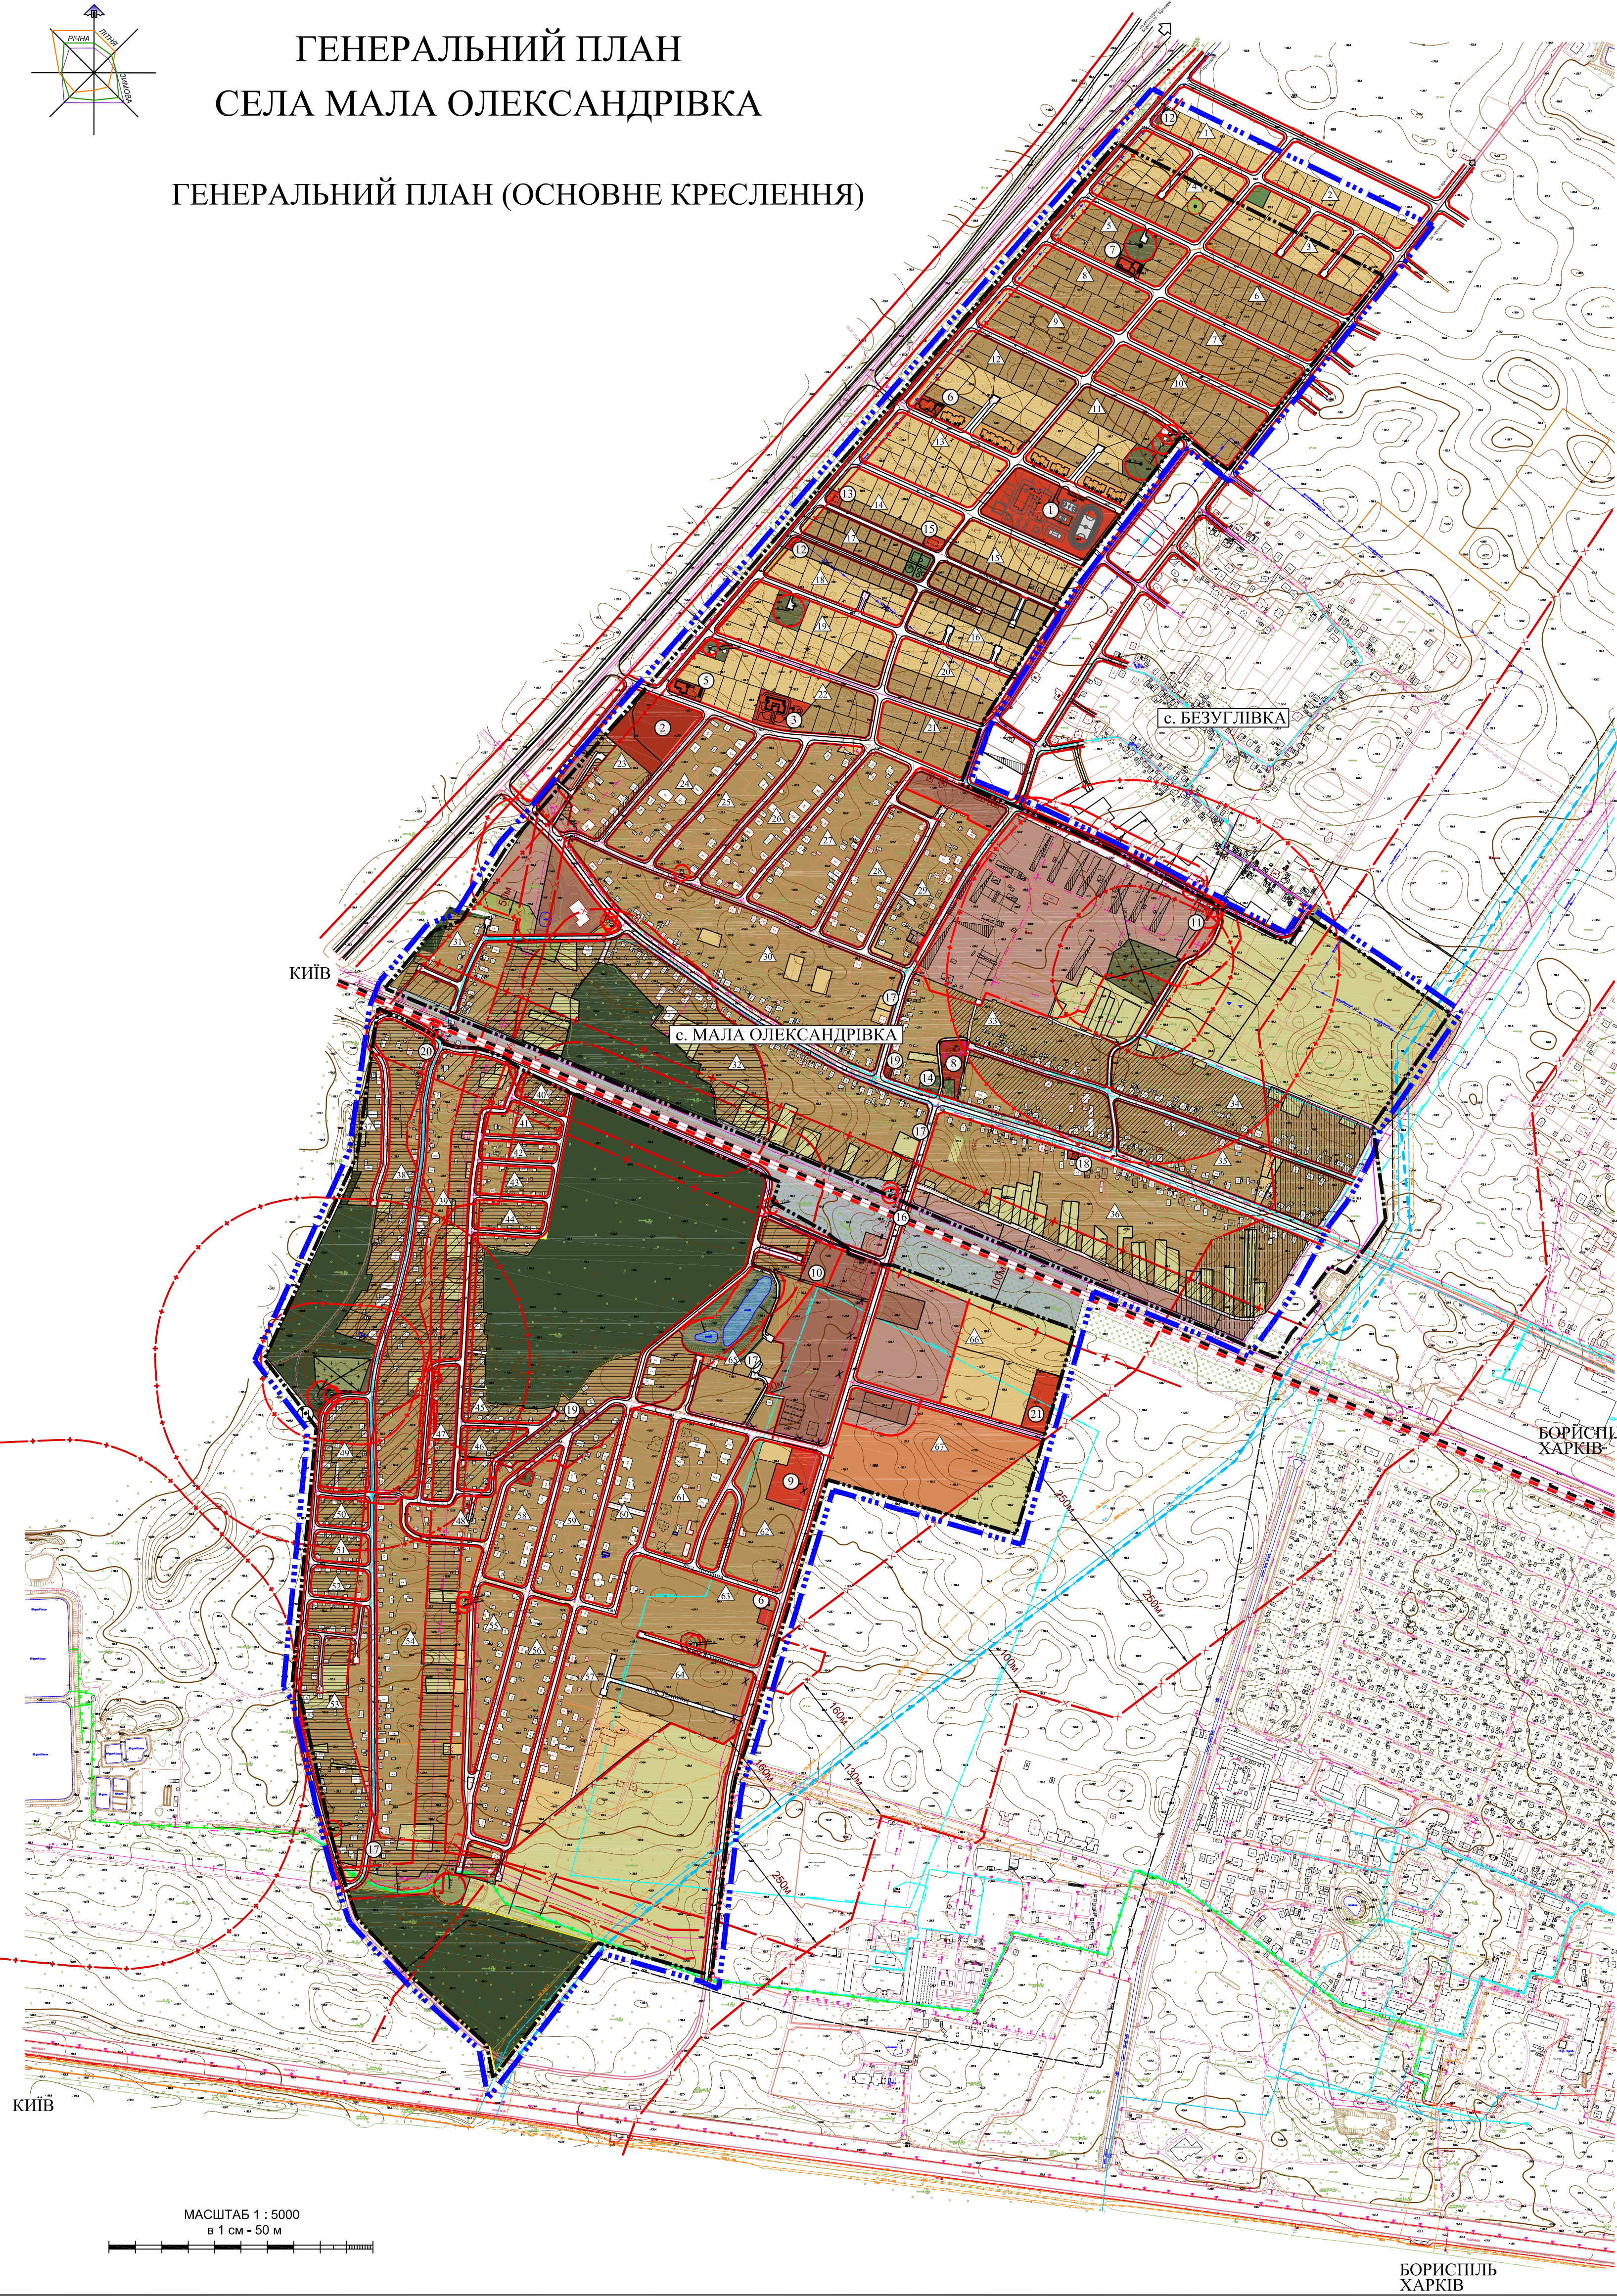

УМОВНІ ПОЗНАЧЕННЯ

Існуючі	За проектом	Назва
		Громадська будівля
		Житлові будинки: а) капітальні, б) в задовільному стані, в) не капітальні
		Виробнича будівля
		Дороги: а) з твердим покриттям б) ґрунтові
		Пропозиції перспективного розширення дорожньої мережі
		Червоні лінії
		Санітарно-захисна зона
		Охоронна зона
		Прибережно-захисна смуга
		Житлові території садибної забудови
		Житлові території блокової забудови
		Житлові території багатоквартирної забудови (малоповерхової)
		Зелені насадження загального користування
		Зелені насадження громадської забудови
		Зелені насадження спецпризначення
		Лісові насадження
		Сільськогосподарські території
		Складовище
		Комунально-складські території
		Водойми
		Території зовнішнього транспорту
		Житлові території, що попадають в межі охоронної зони лісу та ЛЕП
		Житлові території, що попадають в межі санітарно-захисної зони складовища
		Території, що потребують винесення (в охоронній зоні магістрального газопроводу)
		Зони з перевищенням нормативного рівня шумового впливу
		Зрошувальний водопровід
		Лінії електропередачі
		Магістральний газопровід
		Об'єкти, що підлягають зносу (переносу)
		Водопровід
		Каналізаційна мережа
		Артсвердловина
		Водонапірна башта
		КНС господарсько-побутової та дощової каналізації
		Колії України
		Межа населеного пункту
		Номер кварталу

ЕКСПЛІКАЦІЯ

№ п/п	Назва об'єкту	Кільк.	Примітка
1	Школа І-ІІІ ступенів на ХХХ учнів	1	проект
2	Фізкультурно-оздоровчий комплекс	1	проект
3	Дитячий садок на 120 місць	1	проект
4	ФАП с. Мала Олександрівка	1	існуючий
5	Магазин продовольств, торг. пл. 36 кв.м	1	проект
6	Магазин продовольств, торг. пл. 130 кв.м, універсальний магазин, торг. пл. 40 кв.м	2	проект
7	Магазин продовольств, торг. пл. 60 кв.м, аптека	1	проект
8	Церква святої трійці	1	існуюча
9	Готель	1	проект
10	Пожежно	1	проект
11	Очисні споруди дощової каналізації	2	проект
12	Пункт сервісного обслуговування	2	проект
13	Магазин товарів повсякденного вжитку	1	проект
14	Пам'ятник воїнам-односельцям, загиблим у роки Другої світової війни	1	існуючий
15	Адміністративна будівля	1	проект
16	Тунель	1	проект
17	ГРП	4	існуючий
18	ФАП	1	існуючий
19	Магазин продовольств	2	існуючий
20	Братська могила загиблих воїнів у 1919 р.	1	існуюча
21	Дитячий садок на 50 місць	1	проект


ІСНУЮЧА ПЛОЩА - 363,10 ГА  
ПРОЕКТНА ПЛОЩА - 376,85 ГА

ПРИМІТКИ

- Креслення марки ГП розроблено на матеріалах аерофотогодезичних вишукувань, виконаних КДП "Київгеоінформатика" в 2012 році для масштабу 1:2000.
- Система висот - Балтійська  
Система координат - УСК-2000  
Судинні горизонталі проведені через 1 м

МАСШТАБ 1 : 5000

в 1 см - 50 м

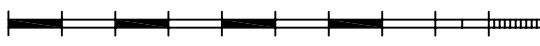

25300.І-ГП1					
ВЕЛИКООЛЕКСАНДРІВСЬКА СІЛЬСЬКА РАДА БОРИСПІЛЬСЬКОГО РАЙОНУ КИЇВСЬКОЇ ОБЛАСТІ					
Зміст	Кільк.	Архив	Дат.	Стат.	Архив
Вис. місцев.	Місцевості С.Б.		2013 р.	ГП	4
Г.А.П.	Система Г.В.				
Розробка	Розробка С.Б.				
Перевірка	Місцевості С.Б.				