



ГЕНЕРАЛЬНИЙ ПЛАН СЕЛА ЧУВИНСЬКЕ
БОРИСПІЛЬСЬКОГО РАЙОНУ КИЇВСЬКОЇ ОБЛАСТІ
СУМІЩЕННИЙ З ДЕТАЛЬНИМИ ПЛАНАМИ

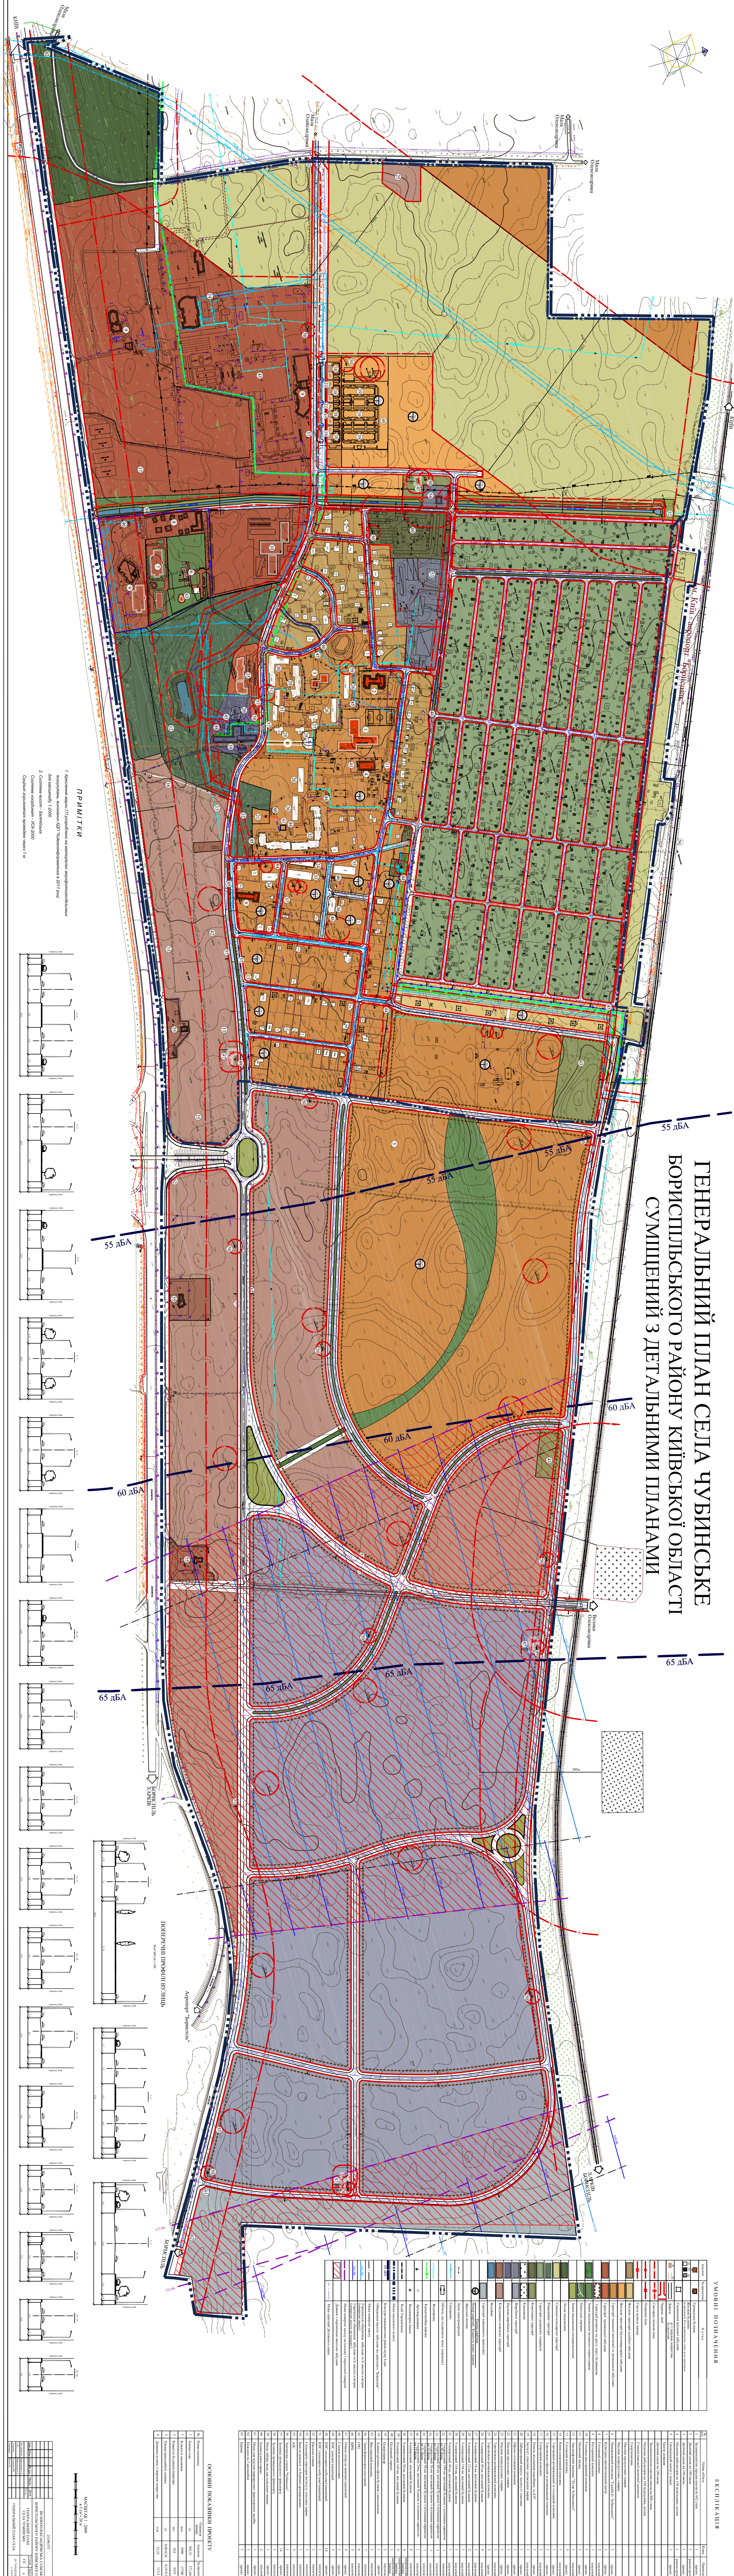

ПРИМІТКА

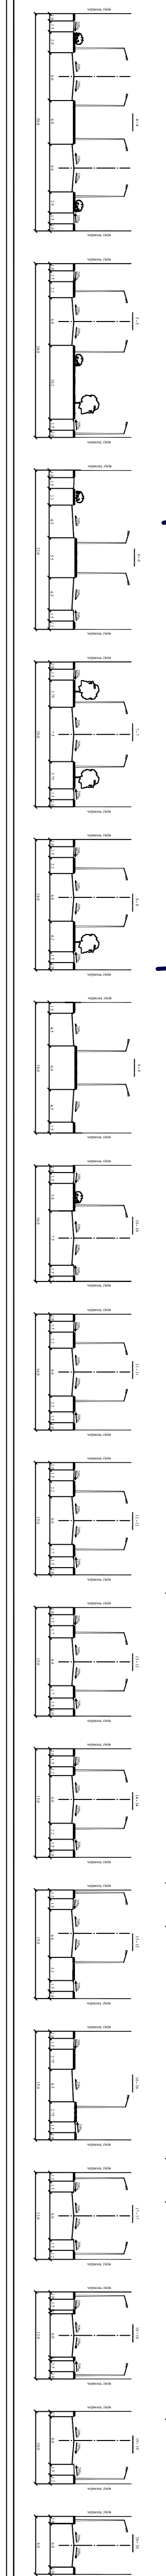


