


с. ЩАСЛИВЕ
БОРИСПІЛЬСЬКОГО РАЙОНУ
КИЇВСЬКОЇ ОБЛАСТІ
ОБНОВЛЕННЯ ТА ВНЕСЕННЯ ЗМІН
ДО ГЕНЕРАЛЬНОГО ПЛАНУ

СХЕМА ІНЖЕНЕРНОГО ОБЛАДНАННЯ
(ВОДОПОСТАЧАННЯ, КАНАЛІЗАЦІЯ)
М 1 : 5 000

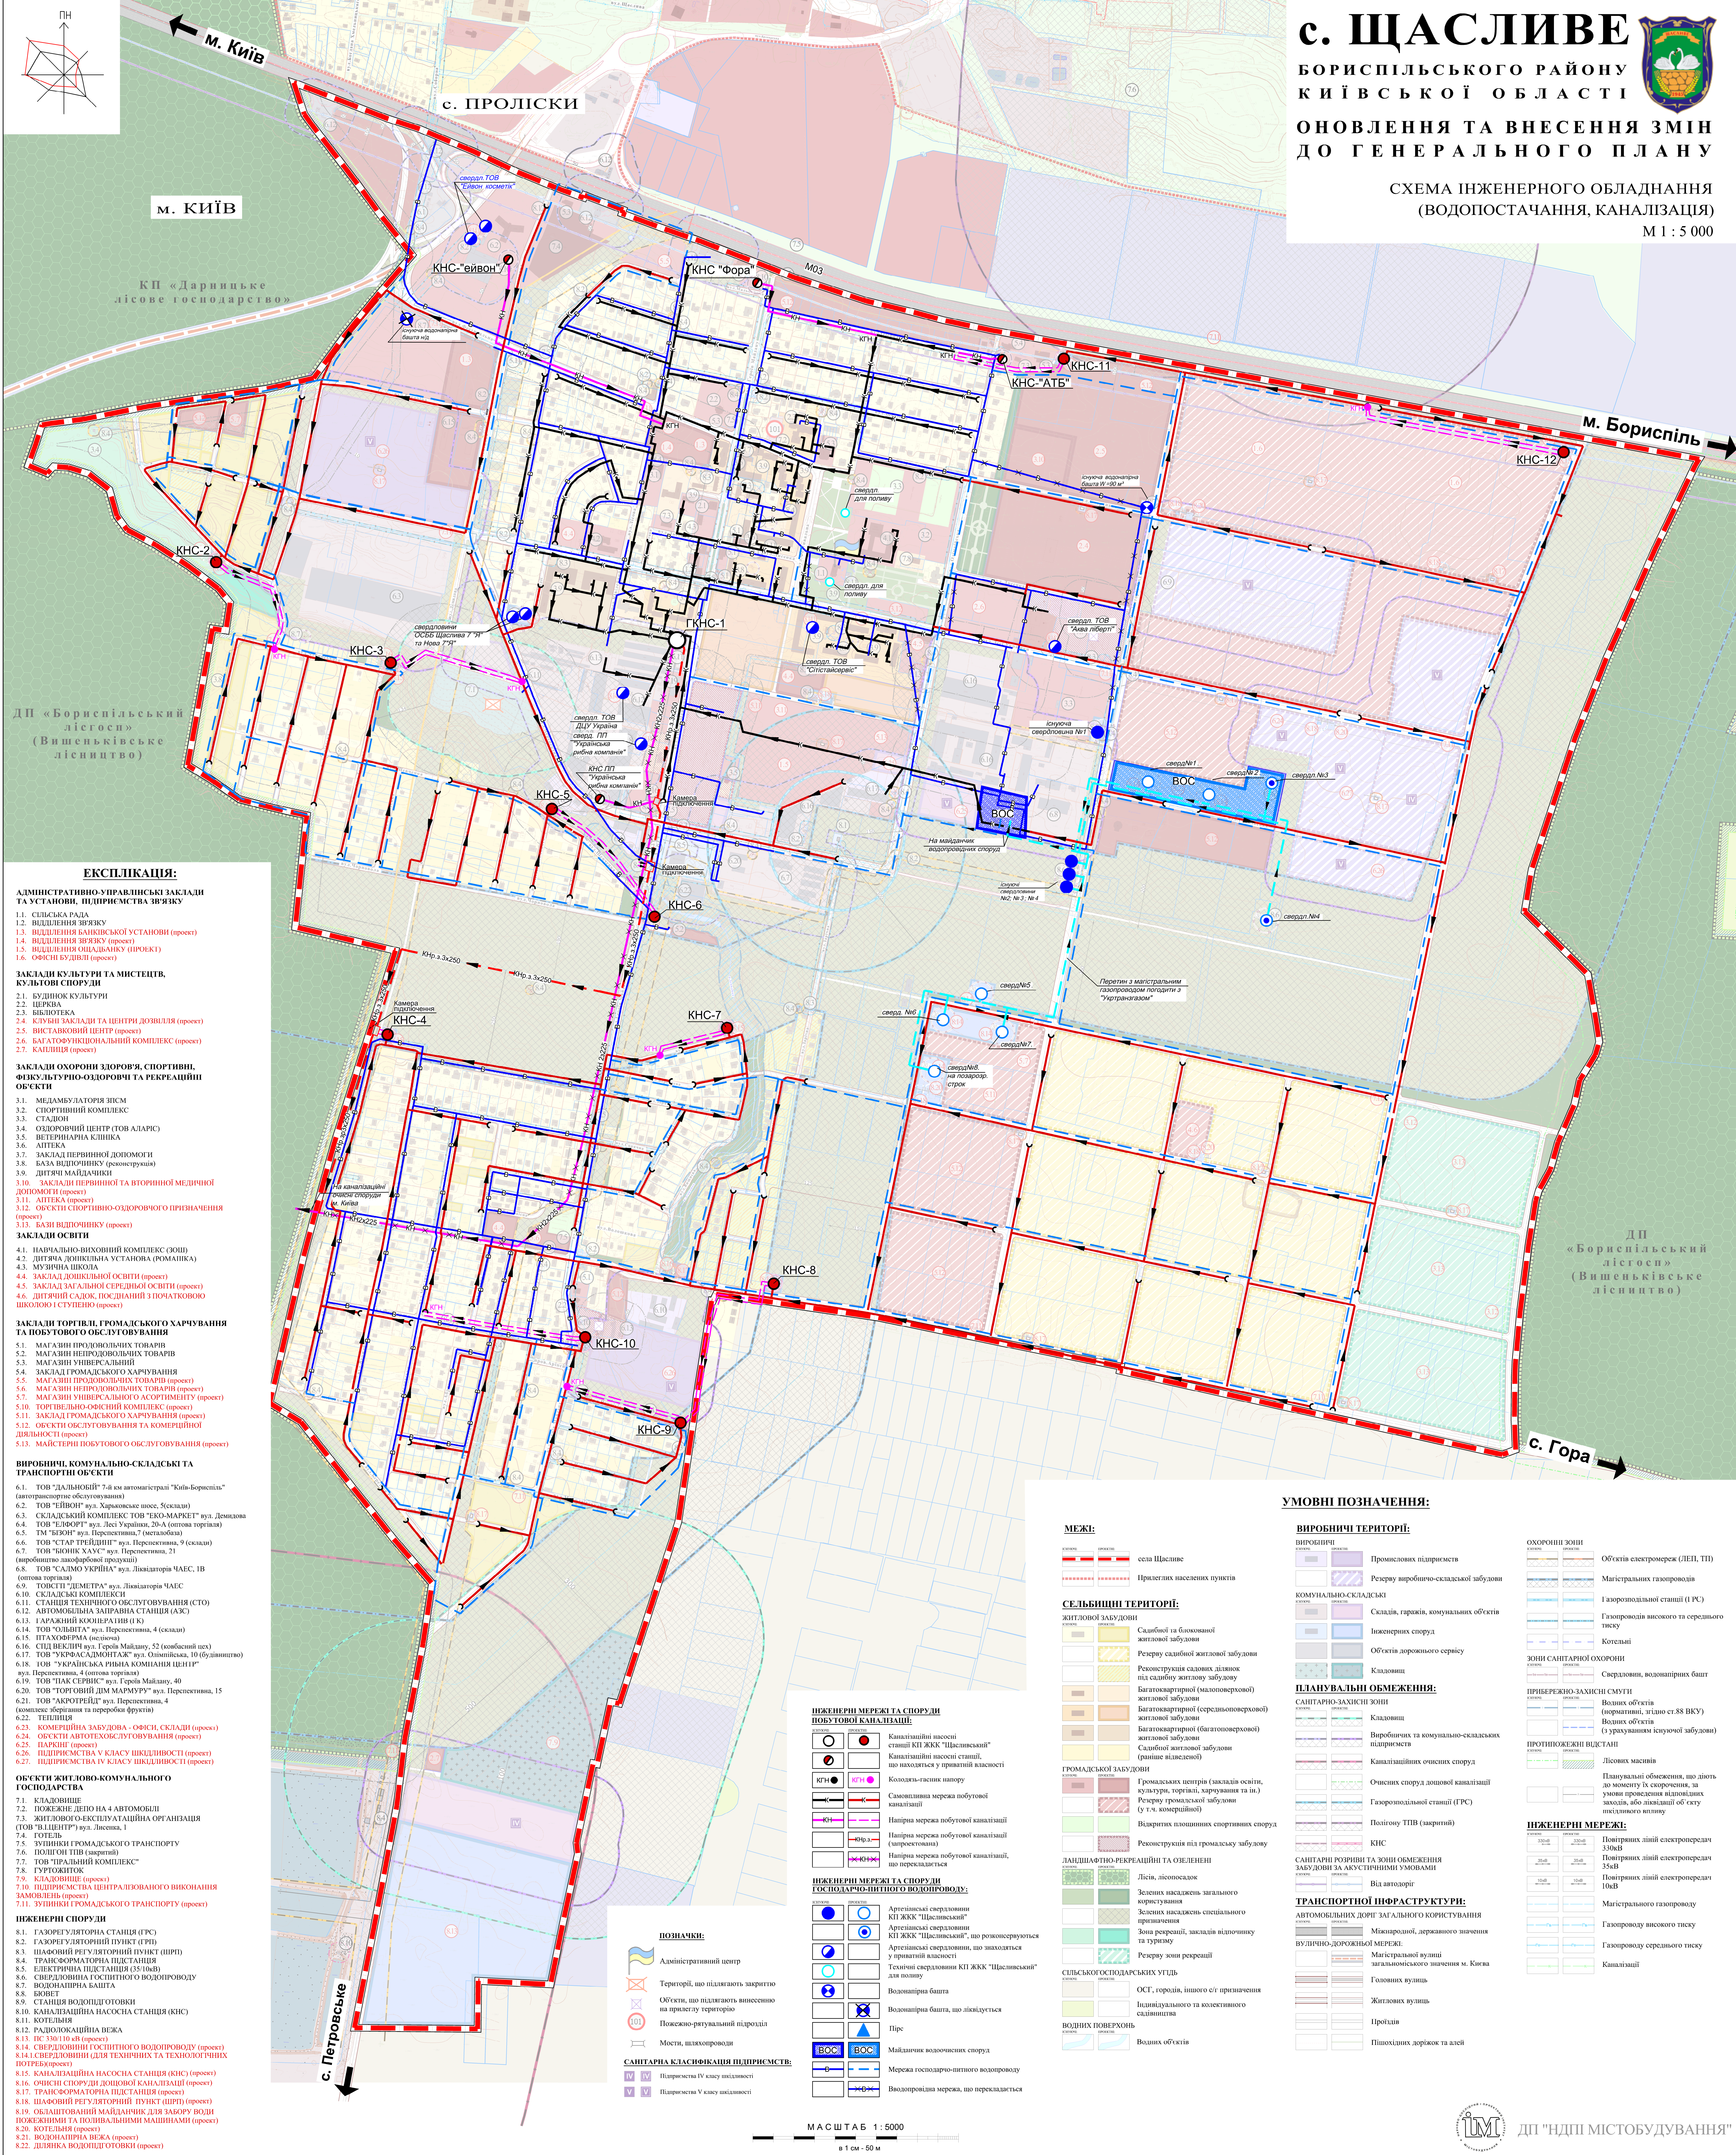

- ЕКСПЛІКАЦІЯ:**
- АДМІНІСТРАТИВНО-УПРАВЛІНСЬКІ ЗАКЛАДИ ТА УСТАНОВИ, ПІДПРИЄМСТВА ЗВ'ЯЗКУ**
- 1.1. СЕЛЬСЬКА РАДА
 - 1.2. ВИДІЛЕННЯ ЗВ'ЯЗКУ
 - 1.3. ВИДІЛЕННЯ БАНКІВСЬКОЇ УСТАНОВИ (проект)
 - 1.4. ВИДІЛЕННЯ ЗВ'ЯЗКУ (проект)
 - 1.5. ВИДІЛЕННЯ СОЦІАЛІЗМУ (ПРОЕКТ)
 - 1.6. ОФІСНІ БУДІВЛІ (проект)
- ЗАКЛАДИ КУЛЬТУРИ ТА МІСТЕЦТВ, КУЛЬТОВІ СПОРУДИ**
- 2.1. БУДИНОК КУЛЬТУРИ
 - 2.2. ЦЕРКВА
 - 2.3. БІБЛІОТЕКА
 - 2.4. КЛУБНИ ЗАКЛАДИ ТА ЦЕНТРИ ДОЗВІЛЛЯ (проект)
 - 2.5. ВИСТАВКОВИЙ ЦЕНТР (проект)
 - 2.6. БАТАРОНИЦІОНАЛЬНИЙ КОМПЛЕКС (проект)
 - 2.7. КАПІЦІА (проект)
- ЗАКЛАДИ ОХОРОНИ ЗДОРОВ'Я, СПОРТИВНІ, ФІЗИКУЛТУРНО-ОЗДОРОВЧІ ТА РЕКРЕАЦІЙНІ ОБ'ЄКТИ**
- 3.1. МЕДИКАМЕНТАРІЯ ЗПСМ
 - 3.2. СПОРТИВНИЙ КОМПЛЕКС
 - 3.3. СТАДІОН
 - 3.4. ОЗДОРОВЧИЙ ЦЕНТР (ТОВ АЛІС)
 - 3.5. ВЕТЕРИНАРНА КЛІНІКА
 - 3.6. АПТЕКА
 - 3.7. ЗАКЛАД ПЕРВИННОЇ ДОПОМОГИ
 - 3.8. БАЗА ВІДПОЧИНКУ (реконструкція)
 - 3.9. ДІТЯЧІ МАЙДАНЧИКИ
 - 3.10. ЗАКЛАДИ ПЕРВИННОЇ ТА ВІДПОВІДНОЇ МЕДИЧНОЇ ДОПОМОГИ (проект)
 - 3.11. АПТЕКА (проект)
 - 3.12. ОБ'ЄКТИ СПОРТИВНО-ОЗДОРОВЧОГО ПРИЗНАЧЕННЯ (проект)
 - 3.13. БАЗИ ВІДПОЧИНКУ (проект)
- ЗАКЛАДИ ОСВІТИ**
- 4.1. НАВЧАЛЬНО-ВИХОВНИЙ КОМПЛЕКС (ЗОШ)
 - 4.2. ДІТЯЧА ДОПІЛКОВА УСТАНОВА (РОМАНКА)
 - 4.3. МУЗИЧНА ШКОЛА
 - 4.4. ЗАКЛАД ДОШКІЛЬНОЇ ОСВІТИ (проект)
 - 4.5. ЗАКЛАД ЗАГАЛЬНОЇ СЕРЕДНЬОЇ ОСВІТИ (проект)
 - 4.6. ДІТЯЧИЙ САДОК, ПОСІДАННЯ З ПОЧАТКОВОЮ ШКОЛОЮ І СТУПЕНЬ (проект)
- ЗАКЛАДИ ТОРГІВЛІ, ГРОМАДСЬКОГО ХАРЧУВАННЯ ТА ПОБУТОВОГО ОБСЛУГОВУВАННЯ**
- 5.1. МАГАЗИН ПРОДОВОЛЬНИХ ТОВАРІВ
 - 5.2. МАГАЗИН НЕПРОДОВОЛЬНИХ ТОВАРІВ
 - 5.3. МАГАЗИН УНІВЕРСАЛЬНИЙ
 - 5.4. ЗАКЛАД ГРОМАДСЬКОГО ХАРЧУВАННЯ
 - 5.5. МАГАЗИН ПРОДОВОЛЬНИХ ТОВАРІВ (проект)
 - 5.6. МАГАЗИН НЕПРОДОВОЛЬНИХ ТОВАРІВ (проект)
 - 5.7. МАГАЗИН УНІВЕРСАЛЬНОГО АСОРТИМЕНТУ (проект)
 - 5.8. ТОРГОВЕЛЬНО-ОФІСНИЙ КОМПЛЕКС (проект)
 - 5.9. МАГАЗИН ПРОДОВОЛЬНИХ ТОВАРІВ (проект)
 - 5.10. ТОРГОВЕЛЬНО-ОФІСНИЙ КОМПЛЕКС (проект)
 - 5.11. ЗАКЛАД ГРОМАДСЬКОГО ХАРЧУВАННЯ (проект)
 - 5.12. ОБ'ЄКТИ ОБСЛУГОВУВАННЯ ТА КОМЕРЦІЙНОЇ ДІЯЛЬНОСТІ (проект)
 - 5.13. МАЙСТЕРНІ ПОБУТОВОГО ОБСЛУГОВУВАННЯ (проект)
- ВИРОБНИЧІ, КОМУНАЛЬНО-СКЛАДСЬКІ ТА ТРАНСПОРТНІ ОБ'ЄКТИ**
- 6.1. ТОВ "ДАЛІСНОВИ" 7-й км автомобіля "Київ-Бориспіль" (автомобільний обслуговування)
 - 6.2. ТОВ "ТЕЙЛО" вул. Харківський поїзд, 5 (склад)
 - 6.3. СКЛАДСЬКИЙ КОМПЛЕКС ТОВ "ЕКО-МАРКЕТ" вул. Демидова
 - 6.4. ТОВ "ЕЛБОР" вул. Лесі Українки, 20-А (оптова торгівля)
 - 6.5. ТОВ "БІОНІК" вул. Переселівна, 7 (металобаз)
 - 6.6. ТОВ "СТАР ТРЕЙДІНГ" вул. Переселівна, 9 (склад)
 - 6.7. ТОВ "БІОНІК ХАУС" вул. Переселівна, 21 (виробництво лакофарбової продукції)
 - 6.8. ТОВ "САЛМО УКРАЇНА" вул. Плавдаторія ЧАЕС, 1В (оптова торгівля)
 - 6.9. ТОВ "ПІДМЕТРА" вул. Плавдаторія ЧАЕС
 - 6.10. СКЛАДСЬКИЙ КОМПЛЕКС
 - 6.11. СТАНЦІЯ ТЕХНІЧНОГО ОБСЛУГОВУВАННЯ (СТО)
 - 6.12. АВТОМОБІЛЬНА ЗАПРАВНА СТАНЦІЯ (АЗС)
 - 6.13. ГАРЯЧИЙ КОМПЛЕКС (СК)
 - 6.14. ТОВ "ОЛІВІТА" вул. Переселівна, 4 (склад)
 - 6.15. ПТАХОВІРМА (пелетна)
 - 6.16. СПД БІКІВІНІ вул. Героїв Майдану, 52 (кабінетний пек)
 - 6.17. ТОВ "УКРАСІДМОНТАЖ" вул. Оптимістська, 10 (будівництво)
 - 6.18. ТОВ "УКРАЇНСЬКА РИБНА КОМПАНІЯ ЦЕНІН" вул. Переселівна, 4 (оптова торгівля)
 - 6.19. ТОВ "ТАК СЕРВІС" вул. Героїв Майдану, 40
 - 6.20. ТОВ "ТОРГОВИЙ ДІМ МАЙМУРУ" вул. Переселівна, 15
 - 6.21. ТОВ "АКРОПІД" вул. Переселівна, 4 (комплекс обробки та переробки фруктів)
 - 6.22. ТЕПЛИЦЯ
 - 6.23. КОМЕРЦІЙНА ЗАБУДОВА - ОФІСНІ, СКЛАДИ (проект)
 - 6.24. ОБ'ЄКТИ АВТОМОБІЛЬНОГО ОБСЛУГОВУВАННЯ (проект)
 - 6.25. ПАРКІНГ (проект)
 - 6.26. ПІДПРИЄМСТВА ІВ КЛАСУ ШКІДЛИВОСТІ (проект)
 - 6.27. ПІДПРИЄМСТВА ІВ КЛАСУ ШКІДЛИВОСТІ (проект)
- ОБ'ЄКТИ ЖИТЛОВО-КОМУНАЛЬНОГО ГОСПОДАРСТВА**
- 7.1. КЛАДОВИЩЕ
 - 7.2. ПОЖЕЖНЕ ДІЛО НА 4 АВТОМОБІЛІ
 - 7.3. ЖИТЛОВО-ЕКСПЛУАТАЦІЙНА ОРГАНІЗАЦІЯ (ТОВ "ВІСЕНТ") вул. Лисенка, 1
 - 7.4. ГОТЕЛЬ
 - 7.5. ЗУПИНКИ ГРОМАДСЬКОГО ТРАНСПОРТУ
 - 7.6. ПОЛІГОН ТПВ (закритий)
 - 7.7. ТОВ "ТРАНСЛІНІ КОМПЛЕКС"
 - 7.8. ГІДРОТЕХНІКА
 - 7.9. КЛАДОВИЩЕ (проект)
 - 7.10. ПІДПРИЄМСТВА ЦЕНТРАЛІЗОВАНОГО ВИКОНАННЯ ЗАМОВЛЕНЬ (проект)
 - 7.11. ЗУПИНКИ ГРОМАДСЬКОГО ТРАНСПОРТУ (проект)
- ІНЖЕНЕРНІ СПОРУДИ**
- 8.1. ГАЗОРЕГУЛЯТОРНА СТАНЦІЯ (ГРС)
 - 8.2. ГАЗОРЕГУЛЯТОРНИЙ ПУНКТ (ГРП)
 - 8.3. ШАКОВИЙ РЕГУЛЯТОРНИЙ ПУНКТ (ШРП)
 - 8.4. ТРАНСФОРМАТОРНА ПІДСТАНЦІЯ
 - 8.5. ЕЛЕКТРИЧНА ПІДСТАНЦІЯ (35/10кВ)
 - 8.6. СВЕРДЛОВИНА ГОСТИННОГО ВОДОПРОВОДУ
 - 8.7. ВОДОМАТРИА БИШТА
 - 8.8. БЮВЕТ
 - 8.9. СТАНЦІЯ ВОДОПІДГОТОВКИ
 - 8.10. КАНАЛІЗАЦІЙНА НАСОСНА СТАНЦІЯ (КНС)
 - 8.11. КОТЕЛЬНЯ
 - 8.12. РАДІОКАБІЛЬНА ВЕЖА
 - 8.13. ПС 230/110 кВ (проект)
 - 8.14. СВЕРДЛОВИНА ГОСТИННОГО ВОДОПРОВОДУ (проект)
 - 8.15. СВЕРДЛОВИНА (ДЛЯ ТЕХНІЧНИХ ТА ТЕХНОЛОГІЧНИХ ПОТРЕБ) (проект)
 - 8.16. КАНАЛІЗАЦІЙНА НАСОСНА СТАНЦІЯ (КНС) (проект)
 - 8.17. ОФІСНІ СПОРУДИ ДОЩОВИЙ КАНАЛІЗАЦІЇ (проект)
 - 8.18. ТРАНСФОРМАТОРНА ПІДСТАНЦІЯ (проект)
 - 8.19. ШАКОВИЙ РЕГУЛЯТОРНИЙ ПУНКТ (ШРП) (проект)
 - 8.20. ОБЛАШТОВАНИЙ МАЙДАНЧИК ДЛЯ ЗАБОРУ ВОДИ ПОЖЕЖНИМИ ТА ПОЛІВАЛЬНИМИ МАШИНАМИ (проект)
 - 8.21. КОТЕЛЬНЯ (проект)
 - 8.22. ВОДОМАТРИА БИШТА (проект)
 - 8.23. ДІЛКА ВОДОПІДГОТОВКИ (проект)

- ІНЖЕНЕРНІ МЕРЕЖІ ТА СПОРУДИ ПОБУТОВОЇ КАНАЛІЗАЦІЇ:**
- КНС - Каналізаційні насосні станції КНС "Щасливий"
 - КНС - Каналізаційні насосні станції, що знаходяться в приватній власності
 - КНС - Колодезь-насосний насос
 - КНС - Самонапливна мережа побутової каналізації
 - КНС - Напірна мережа побутової каналізації
 - КНС - Напірна мережа побутової каналізації (запроєктована)
 - КНС - Напірна мережа побутової каналізації, що передається
- ІНЖЕНЕРНІ МЕРЕЖІ ТА СПОРУДИ ГОСПОДАРЧО-ПІТНОГО ВОДОПРОВОДУ:**
- КНС - Артезіанські свердловини КНС "Щасливий"
 - КНС - Артезіанські свердловини КНС "Щасливий", що розробляються
 - КНС - Артезіанські свердловини, що знаходяться в приватній власності
 - КНС - Технічні свердловини КНС "Щасливий" для водопостачання
 - КНС - Водомапірна башта
 - КНС - Водомапірна башта, що ліквідується
 - КНС - Піре
 - КНС - Майданчик водоочисних споруд
 - КНС - Мережа господарсько-побутового водопроводу
 - КНС - Водопровідна мережа, що передається

- МЕЖІ:**
- села Щасливе
 - Прилеглих населених пунктів
- СЕЛЬСЬКІ ТЕРИТОРІЇ:**
- ЖИТЛОВА ЗАБУДОВА
 - Садівної та боксованої житлової забудови
 - Резерву садівної житлової забудови
 - Реконструкція садових ділянок під садибну житлову забудову
 - Багатоквартирної (малоповерхової) житлової забудови
 - Багатоквартирної (середньоповерхової) житлової забудови
 - Багатоквартирної (багатоповерхової) житлової забудови
 - Садівної житлової забудови (раніше відведеної)
 - ГРОМАДСЬКОЇ ЗАБУДОВИ
 - Громадських центрів (закладів освіти, культури, торгівлі, харчування та ін.)
 - Резерву громадської забудови
 - Відкритих площинних спортивних споруд
 - Реконструкція під громадську забудову
 - ЛАНДШАФТНО-РЕКРЕАЦІЙНА ТА ОЗЕЛЕНІ
 - Лісів, лісопосадок
 - Зелених насаджень загального користування
 - Зелених насаджень спеціального призначення
 - Зона рекреації, закладів відпочинку та туризму
 - Резерву зони рекреації
 - СИЛЬСЬКОГОСПОДАРСЬКІ УПЦІ
 - ОСТ, городів, іншого с/г призначення
 - Індивідуального та колективного садівництва
 - Прогілля
 - ВОДНИХ ПОВЕРХОНЬ
 - Водних об'єктів

- УМОВНІ ПОЗНАЧЕННЯ:**
- ВИРОБНИЧІ ТЕРИТОРІЇ:**
- Промислових підприємств
 - Резерву виробничо-складської забудови
- КОМУНАЛЬНО-СКЛАДСЬКІ**
- Складів, гаражів, комунальних об'єктів
 - Інженерних споруд
 - Об'єктів дорожнього сервісу
 - Кладовищ
- ПІДПРИЄМСТВА ІВ КЛАСУ ШКІДЛИВОСТІ:**
- САНІТАРНО-ЗАХИСНІ ЗОНИ
 - Кладовищ
 - Виробничих та комунально-складських підприємств
 - Каналізаційних очисних споруд
 - Очисних споруд дощової каналізації
 - Газорозподільної станції (ГРС)
 - Полігону ТПВ (закритий)
 - САНІТАРНІ РОЗРІЗНИ ТА ЗОНИ ОБМЕЖЕННЯ ЗАБУДОВИ ЗА АКУСТИЧНИМИ УМОВАМИ
 - Від автодоріг
 - ТРАНСПОРТНОЇ ІНФРАСТРУКТУРИ:
 - АВТОМОБІЛЬНИХ ДОРІГ ЗАГАЛЬНОГО КОРИСТУВАННЯ
 - Міжнародної, державного значення
 - ВУЛИЧНО-ДОРОЖНЬОЇ МЕРЕЖІ
 - Магістральної вулиці загальногосподарського значення м. Києва
 - Головних вулиць
 - Житлових вулиць
 - Прогілля
 - Пішохідних доріжок та алеї
- ОХОРОННІ ЗОНИ**
- Об'єкти електромереж (ЛЕП, ТП)
 - Магістральних газопроводів
 - Газорозподільної станції (ГРС)
 - Газопроводів високого та середнього тиску
 - Котельні
 - Свердловин, водонапірних башт
 - ВОЗНІ САНІТАРНІ ОХОРОНИ
 - Возні об'єкти (нормативні, згідно ст.88 ВКУ)
 - Возні об'єкти (з урахуванням існуючої забудови)
 - ПРОТИПОЖЕЖНІ ВІДСТАНІ
 - Лісових масивів
 - Планувальні обмеження, що діють до моменту їх скорочення, за умови проведення відповідних заходів, або ліквідації об'єкту життєвого впливу
- ІНЖЕНЕРНІ МЕРЕЖІ:**
- Повитрних ліній електропередач 330кВ
 - Повитрних ліній електропередач 35кВ
 - Повитрних ліній електропередач 10кВ
 - Магістрального газопроводу
 - Газопроводу високого тиску
 - Газопроводу середнього тиску
 - Каналізації