


с. ЩАСЛИВЕ

БОРИСПІЛЬСЬКОГО РАЙОНУ  
КИЇВСЬКОЇ ОБЛАСТІ



ОБНОВЛЕННЯ ТА ВНЕСЕННЯ ЗМІН  
ДО ГЕНЕРАЛЬНОГО ПЛАНУ

ГЕНЕРАЛЬНИЙ ПЛАН (ОСНОВНЕ КРЕСЛЕННЯ)  
М 1 : 5 000

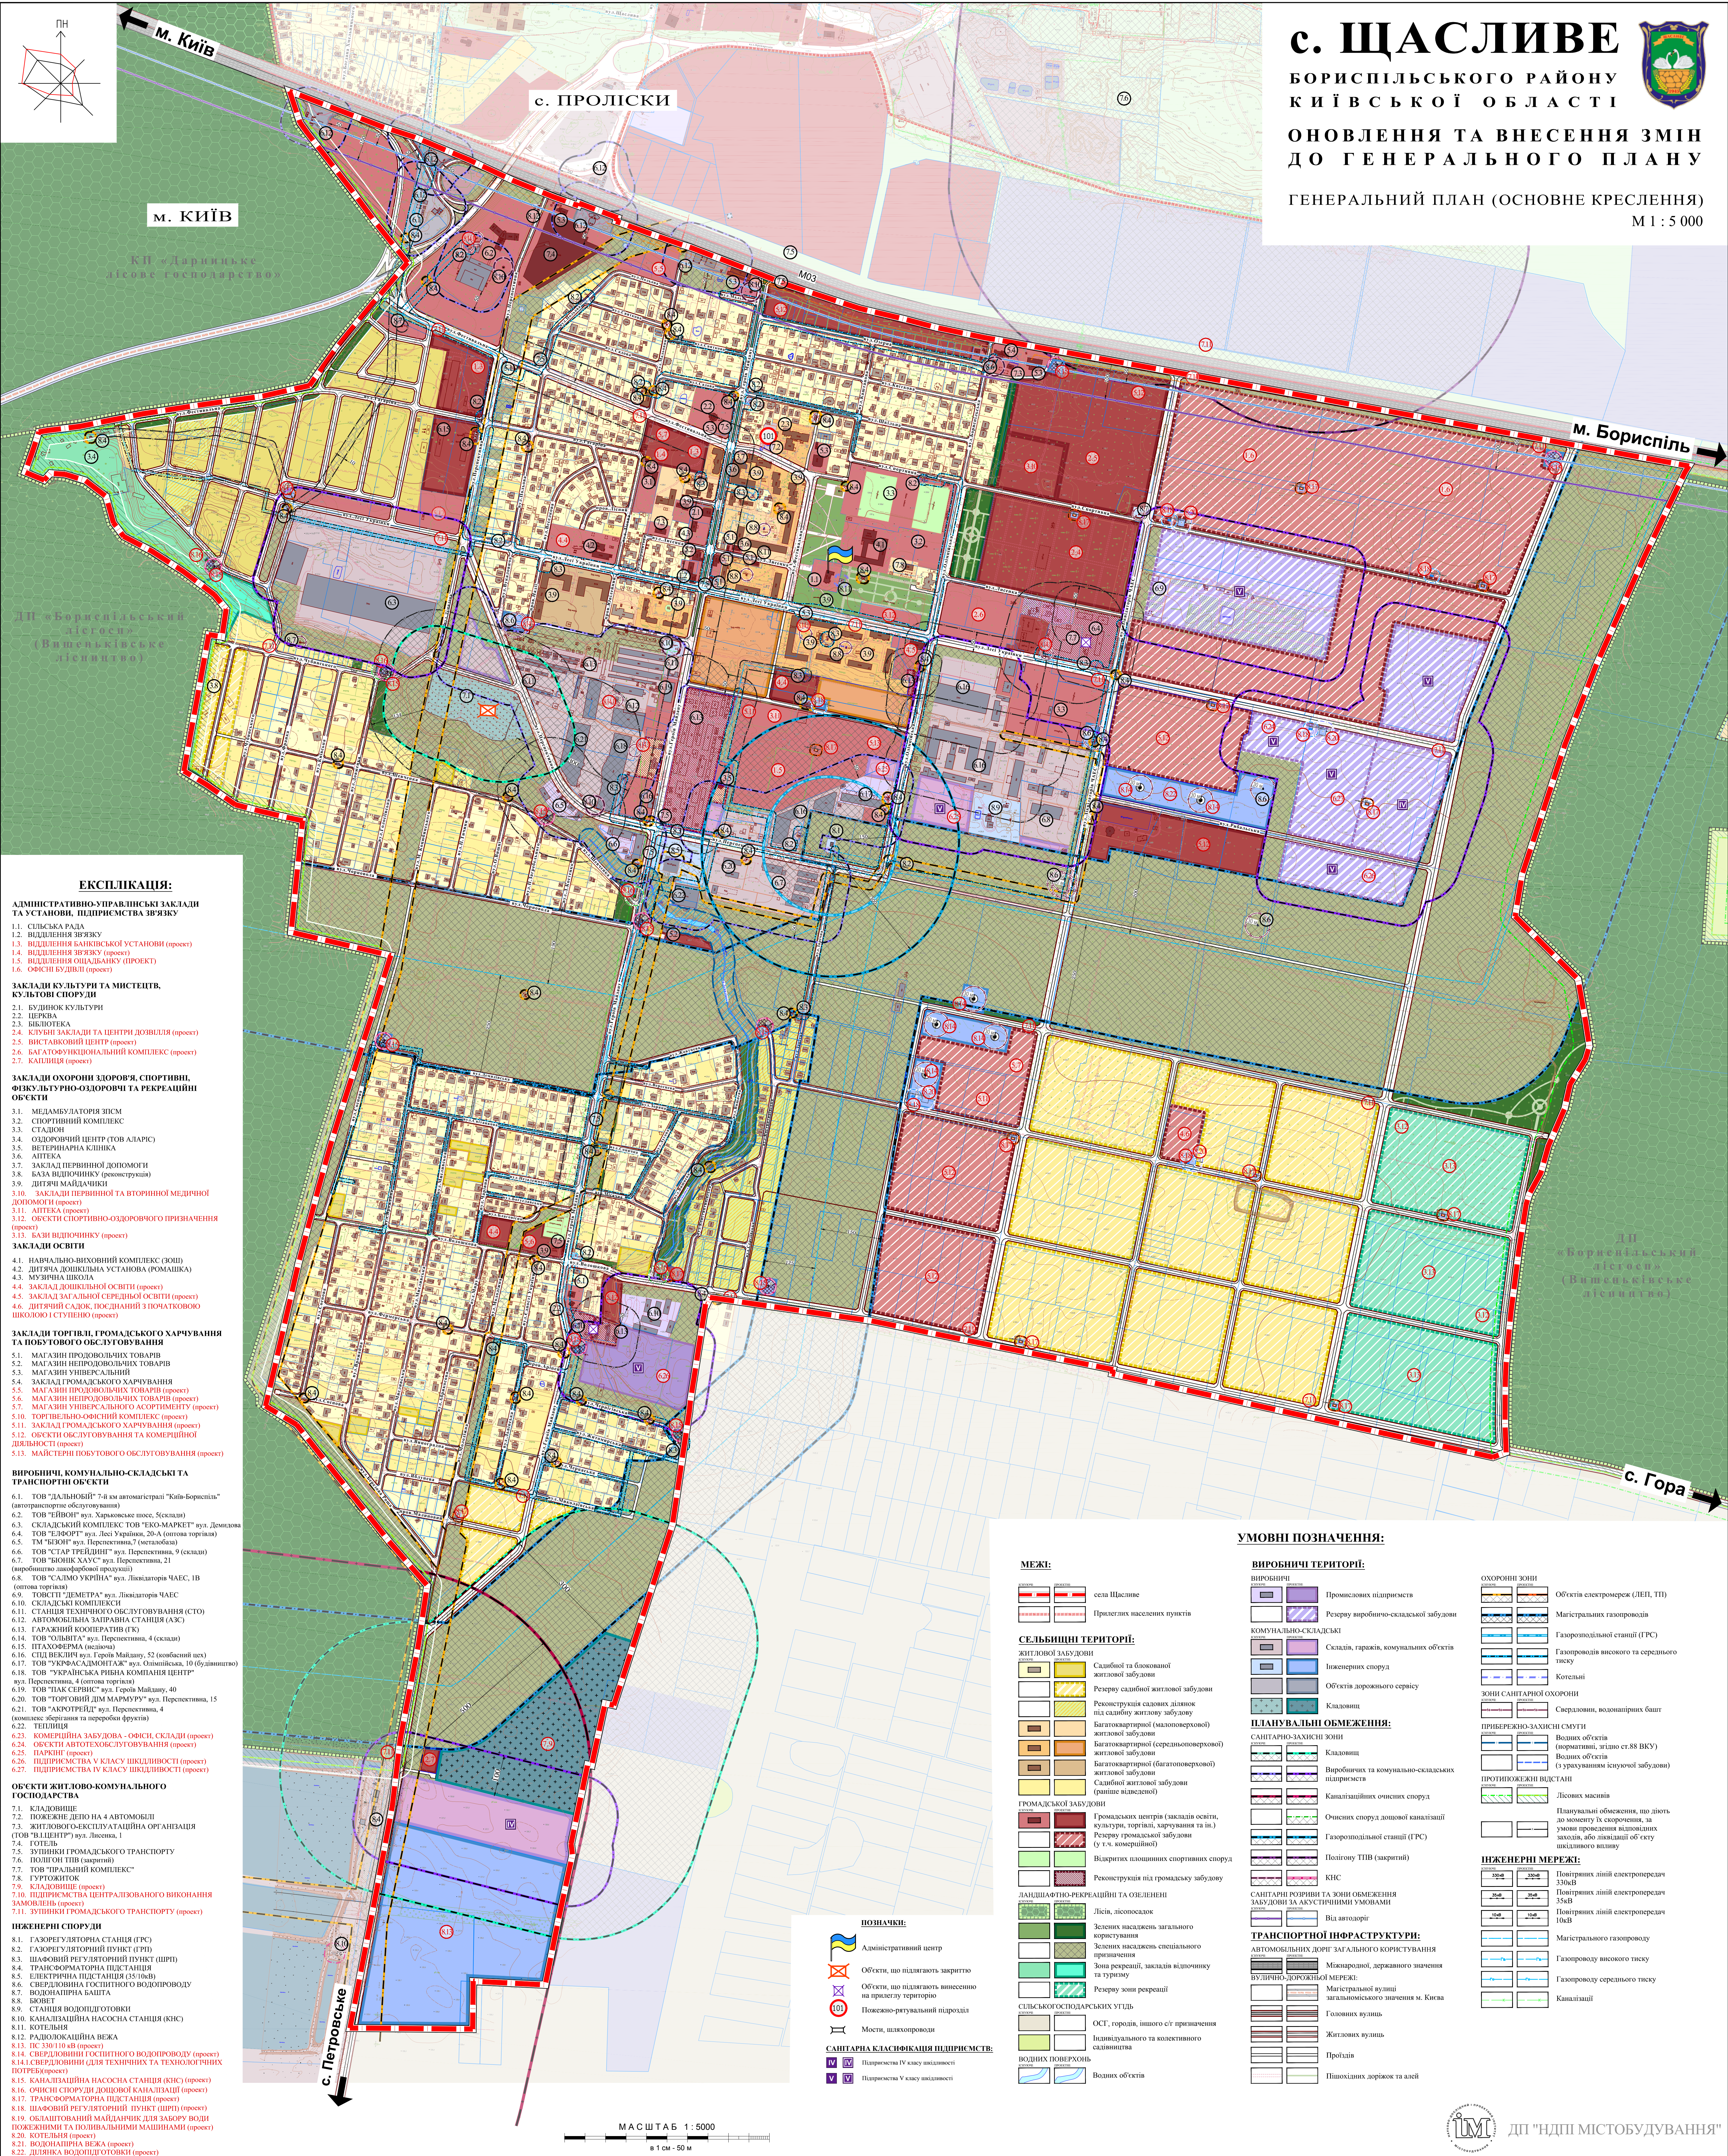

ЕКСПЛІКАЦІЯ:

АДМІНІСТРАТИВНО-УПРАВЛІНСЬКІ ЗАКЛАДИ  
ТА УСТАНОВИ, ПІДПРИЄМСТВА ЗВ'ЯЗКУ

- 1.1. СІЛЬСЬКА РАДА
- 1.2. ВІДДІЛЕННЯ ЗВ'ЯЗКУ
- 1.3. ВІДДІЛЕННЯ БАНКІВСЬКОЇ УСТАНОВИ (проект)
- 1.4. ВІДДІЛЕННЯ ЗВ'ЯЗКУ (проект)
- 1.5. ВІДДІЛЕННЯ ОЩАДБАНКУ (проект)
- 1.6. ОФІСНІ БУДІВЛІ (проект)

ЗАКЛАДИ КУЛЬТУРИ ТА МИСТЕЦТВ,  
КУЛЬТОВІ СПОРУДИ

- 2.1. БУДИНОК КУЛЬТУРИ
- 2.2. ЦЕРКВА
- 2.3. БІБЛІОТЕКА
- 2.4. КЛУБНИ ЗАКЛАДИ ТА ЦЕНТРИ ДОЗВИЛЛЯ (проект)
- 2.5. ВИСТАВКОВИЙ ЦЕНТР (проект)
- 2.6. БАГАТОФУНКЦІОНАЛЬНИЙ КОМПЛЕКС (проект)
- 2.7. КАПЛИЦЯ (проект)

ЗАКЛАДИ ОХОРОНИ ЗДОРОВ'Я, СПОРТИВНІ,  
ФІЗКУЛЬТУРНО-ОЗДОРОВЧІ ТА РЕКРЕАЦІЙНІ ОБ'ЄКТИ

- 3.1. МЕДАМУЛЯТОРІЯ ЗПСМ
- 3.2. СПОРТИВНИЙ КОМПЛЕКС
- 3.3. СТАДІОН
- 3.4. ОЗДОРОВЧИЙ ЦЕНТР (ТОВ АЛАРІС)
- 3.5. ВЕТЕРИНАРНА КЛІНІКА
- 3.6. АПТЕКА
- 3.7. ЗАКЛАД ПЕРВИННОЇ ДОПОМОГИ
- 3.8. БАЗА ВІДПОЧИНКУ (реконструкція)
- 3.9. ДІТЯЧІ МАЙДАНЧИКИ
- 3.10. ЗАКЛАДИ ПЕРВИННОЇ ТА ВТОРИННОЇ МЕДИЧНОЇ ДОПОМОГИ (проект)
- 3.11. АПТЕКА (проект)
- 3.12. ОБ'ЄКТИ СПОРТИВНО-ОЗДОРОВЧОГО ПРИЗНАЧЕННЯ (проект)
- 3.13. БАЗИ ВІДПОЧИНКУ (проект)

ЗАКЛАДИ ОСВІТИ

- 4.1. НАВЧАЛЬНО-ВИХОВНИЙ КОМПЛЕКС (ЗОН)
- 4.2. ДІТЯЧА ДОШКІЛЬНА УСТАНОВА (РОМАШКА)
- 4.3. МУЗИЧНА ШКОЛА
- 4.4. ЗАКЛАД ДОШКІЛЬНОЇ ОСВІТИ (проект)
- 4.5. ЗАКЛАД ЗАГАЛЬНОЇ СЕРЕДНЬОЇ ОСВІТИ (проект)
- 4.6. ДІТЯЧИЙ САДОК, ПОСІДНИЦІ З ПОЧАТКОВОЮ ШКОЛОЮ І СТУПЕНЬО (проект)

ЗАКЛАДИ ТОРГІВЛІ, ГРОМАДСЬКОГО ХАРЧУВАННЯ  
ТА ПОБУТОВОГО ОБСЛУГОВУВАННЯ

- 5.1. МАГАЗИН ПРОДОВОЛЬСТВИХ ТОВАРІВ
- 5.2. МАГАЗИН НЕПРОДОВОЛЬСТВИХ ТОВАРІВ
- 5.3. МАГАЗИН УНІВЕРСАЛЬНИЙ
- 5.4. ЗАКЛАД ГРОМАДСЬКОГО ХАРЧУВАННЯ
- 5.5. МАГАЗИН ПРОДОВОЛЬСТВИХ ТОВАРІВ (проект)
- 5.6. МАГАЗИН НЕПРОДОВОЛЬСТВИХ ТОВАРІВ (проект)
- 5.7. МАГАЗИН УНІВЕРСАЛЬНОГО АСОРТИМЕНТУ (проект)
- 5.10. ТОРГІВЕЛЬНО-ОФІСНИЙ КОМПЛЕКС (проект)
- 5.11. ЗАКЛАД ГРОМАДСЬКОГО ХАРЧУВАННЯ (проект)
- 5.12. ОБ'ЄКТИ ОБСЛУГОВУВАННЯ ТА КОМЕРЦІЙНОЇ ДІЯЛЬНОСТІ (проект)
- 5.13. МАЙСТЕРНІ ПОБУТОВОГО ОБСЛУГОВУВАННЯ (проект)

ВИРОБНИЧІ, КОМУНАЛЬНО-СКЛАДСЬКІ ТА  
ТРАНСПОРТНІ ОБ'ЄКТИ

- 6.1. ТОВ "ДАЛЬНОВІД" 7-8 км автомагістралі "Київ-Бориспіль" (автотранспортне обслуговування)
- 6.2. ТОВ "ВІВОН" вул. Харківське шосе, 5 (склади)
- 6.3. СКЛАДСЬКИЙ КОМПЛЕКС ТОВ "ЕКО-МАРКЕТ" вул. Демидова
- 6.4. ТОВ "ЕКО-ВІД" вул. Ілліч Урбан, 20-А (автозаправка)
- 6.5. ТМ "БІЗОН" вул. Перекісина, 7 (металобеза)
- 6.6. ТОВ "СТАР ТРЕЙДІНГ" вул. Перекісина, 9 (склади)
- 6.7. ТОВ "БІОНІК ХАУС" вул. Перекісина, 21 (виробництво лакофарбової продукції)
- 6.8. ТОВ "САЛМО УКРАЇНА" вул. Ліквідаторів ЧАЕС, 1В (оптова торгівля)
- 6.9. ТОВСТІ "ДЕМЕТРА" вул. Ліквідаторів ЧАЕС
- 6.10. СКЛАДСЬКИЙ КОМПЛЕКС ТОВ "ЕКО-МАРКЕТ" вул. Демидова
- 6.11. СТАНЦІЯ ТЕХНІЧНОГО ОБСЛУГОВУВАННЯ (СТО)
- 6.12. АВТОМОБІЛЬНА ЗАПРАВНА СТАНЦІЯ (АЗС)
- 6.13. ГАРАЖНИЙ КООПЕРАТИВ (ГК)
- 6.14. ТОВ "ОЛІВІТА" Перекісина, 4 (склади)
- 6.15. ПІТХОВЕРМА (кеільня)
- 6.16. СІД ВЕКДІН вул. Героїв Майдану, 52 (ковбасний пек)
- 6.17. ТОВ "УКРАЇНА-ІНВЕСТ" вул. Олімпійська, 10 (будівництво)
- 6.18. ТОВ "УКРАЇНСЬКА РИБНА КОМПАНІЯ ЦЕНТР" вул. Перекісина, 4 (оптова торгівля)
- 6.19. ТОВ "ТАМ СЕРВІС" вул. Героїв Майдану, 40
- 6.20. ТОВ "ТОРГОВИЙ ДІМ МАРМУРУ" вул. Перекісина, 15
- 6.21. ТОВ "АКРОТРЕЙД" вул. Перекісина, 4 (комплекс зберігання та переробки фруктів)
- 6.22. ТЕПЛИЦЯ
- 6.23. КОМЕРЦІЙНА ЗАБУДОВА - ОФІСІС, СКЛАДИ (проект)
- 6.24. ОБ'ЄКТИ АВТОТЕХОБСЛУГОВУВАННЯ (проект)
- 6.25. ПАВІЛІОН (проект)
- 6.26. ПІДПРИЄМСТВА ІВ КЛАСІ ШКІДЛИВОСТІ (проект)
- 6.27. ПІДПРИЄМСТВА ІВ КЛАСІ ШКІДЛИВОСТІ (проект)

ОБ'ЄКТИ ЖИТОВО-КОМУНАЛЬНОГО  
ГОСПОДАРСТВА

- 7.1. ЖИТЛОВИЩЕ
- 7.2. ПОЖЕЖНЕ ДЕПО НА 4 АВТОМОБІЛІ
- 7.3. ЖИТЛОВЕ-ЕКСПЛУАТАЦІЙНА ОРГАНІЗАЦІЯ (ТОВ "ІНЦЕНТР") вул. Лісська, 1
- 7.4. ГОТЕЛЬ
- 7.5. ЗУПИНКИ ГРОМАДСЬКОГО ТРАНСПОРТУ
- 7.6. ПОЛІГОН ТПВ (смерчовий)
- 7.7. ТОВ "ІРАЛІНІЙ КОМПЛЕКС"
- 7.8. ГІРТОЖИТОК
- 7.9. КАДЛОВИЩЕ (проект)
- 7.10. ПІДПРИЄМСТВА ЦЕНТРАЛІЗОВАНОГО ВИКОНАННЯ ЗАМОВЛЕНЬ (проект)
- 7.11. ЗУПИНКИ ГРОМАДСЬКОГО ТРАНСПОРТУ (проект)

ІНЖЕНЕРНІ СПОРУДИ

- 8.1. ГАЗОРЕГУЛЯТОРНА СТАНЦІЯ (ГРС)
- 8.2. ГАЗОРЕГУЛЯТОРНИЙ ПУНКТ (ГРП)
- 8.3. ШАФОВИЙ РЕГУЛЯТОРНИЙ ПУНКТ (ШРП)
- 8.4. ТРАНСФОРМАТОРНА ПІДСТАНЦІЯ
- 8.5. ЕЛЕКТРИЧНА ПІДСТАНЦІЯ (55/10кВ)
- 8.6. СВЕРДЛОВИНА ГОСПИТНОГО ВОДОПРОВОДУ
- 8.7. ВОДОНАПІРНА БАШТА
- 8.8. ЛАВІЙ
- 8.9. СТАНЦІЯ ВОДОПІДОТВОРКИ
- 8.10. КАНАЛІЗАЦІЙНА НАСОСНА СТАНЦІЯ (КНС)
- 8.11. КОТЕЛЬНЯ
- 8.12. РАДІОКАБІЛЬНА ВЕЖА
- 8.13. ПС 330/110 кВ (проект)
- 8.14. СВЕРДЛОВИНА ГОСПИТНОГО ВОДОПРОВОДУ (проект)
- 8.14.1. СВЕРДЛОВИНА (ДЛЯ ТЕХНІЧНИХ ТА ТЕХНОЛОГІЧНИХ ПОТРЕБ) (проект)
- 8.15. КАНАЛІЗАЦІЙНА НАСОСНА СТАНЦІЯ (КНС) (проект)
- 8.16. ОФІСНІ СПОРУДИ ЛІСОВОЇ КАНАЛІЗАЦІЇ (проект)
- 8.17. ТРАНСФОРМАТОРНА ПІДСТАНЦІЯ (проект)
- 8.18. ШАФОВИЙ РЕГУЛЯТОРНИЙ ПУНКТ (ШРП) (проект)
- 8.19. ОКЛАДКОВИЙ МАЙДАНЧИК ДЛЯ ЗАБОРУ ВОДИ ПОЖЕЖНИМИ ТА ПОЛІВАЛЬНИМИ МАШИНАМИ (проект)
- 8.20. КОТЕЛЬНЯ (проект)
- 8.21. ВОДОНАПІРНА ВЕЖА (проект)
- 8.22. ДІЛЯНКА ВОДОПІДОТВОРКИ (проект)

ПОЗНАЧКИ:

- Адміністративний центр
- Об'єкти, що підлягають закриттю
- Об'єкти, що підлягають винесенню на прилегу територію
- Пожежно-ригатуральний підрозділ
- Мости, шляхопроводи
- САНІТАРНА КЛАСИФІКАЦІЯ ПІДПРИЄМСТВ:
- Підприємства IV класу шкідливості
- Підприємства V класу шкідливості

УМОВНІ ПОЗНАЧЕННЯ:

МЕЖІ:

- села Щасливе
- Прилеглих населених пунктів

СЕЛЬБІННІ ТЕРИТОРІЇ:

- ЖИТЛОВОЇ ЗАБУДОВИ
- Садіння та блокувальної житлової забудови
- Резерву садіння житлової забудови
- Реконструкція садових ділянок під садіння житлової забудови
- Багатоквартирної (малоповерхової) житлової забудови
- Багатоквартирної (середньоповерхової) житлової забудови
- Багатоквартирної (багатоповерхової) житлової забудови
- Садіння житлової забудови (одноповерхової)
- ГРОМАДСЬКОЇ ЗАБУДОВИ
- Громадських центрів (закладів освіти, культури, торгівлі, харчування та ін.)
- Резерву громадської забудови (у т.ч. комерційної)
- Відкритих площинних спортивних споруд
- Реконструкція під громадську забудову
- ЛАНДШАФТНО-РЕКРЕАЦІЙНІ ТА ОЗЕЛЕНІ
- Ліси, лісопарки
- Зелених насаджень загального користування
- Зелених насаджень спеціального призначення
- Зона рекреації, закладів відпочинку та туризму
- Резерву зони рекреації
- СІЛЬСЬКОГОСПОДАРСЬКИХ УТІДІ
- ОСТ, городи, іншого с/г призначення
- Індивідуального та колективного садіння
- ВОДИХ ПОВЕРХОНЬ
- Водних об'єктів

ВИРОБНИЧІ ТЕРИТОРІЇ:

- Промислових підприємств
- Резерву виробничо-складської забудови
- КОМУНАЛЬНО-СКЛАДСЬКІ
- Склади, гаражі, комунальних об'єктів
- Інженерних споруд
- Об'єктів дорожнього сервісу
- Кладовища
- ПІДПРИЄМСТВО-ЗАХИСНИЙ СМУТ
- Кладовища
- Виробничих та комунально-складських підприємств
- Каналізаційних очисних споруд
- Очисних споруд дошової каналізації
- Газорозподільної станції (ГРС)
- Полігону ТПВ (закритий)
- КНС
- САНІТАРНІ РОЗРИВИ ТА ЗОНИ ОБМЕЖЕННЯ ЗАБУДОВИ ЗА АКУСТИЧНИМИ УМОВАМИ
- Від автозгорі
- ТРАНСПОРТНО-ІНФРАСТРУКТУРА:
- АВТОМОБІЛЬНИЙ ДОРІГ ЗАГАЛЬНОГО КОРИСТУВАННЯ
- Міжнародної, державного значення
- ВУЛИЧНО-ДОРОЖНІЙ МЕРЕЖІ:
- Матеріальної вулиці загальнонаціонального значення м. Києва
- Головних вулиць
- Житлових вулиць
- Пробігів
- Пішохідних доріжок та алеї

ОХОРОНИ ЗОНИ

- Об'єкти електромереж (ЛЕП, ТП)
- Магістральні газопроводи
- Газорозподільної станції (ГРС)
- Газопроводів високого та середнього тиску
- Котельні
- ЗОНИ САНІТАРНОЇ ОХОРОНИ
- Свердловин, водонапірних башт
- ПРИБЕРЕЖНО-ЗАХИСНИ СМУТ
- Водних об'єктів (нормативні, згідно ст.88 ВКУ)
- Водних об'єктів (з урахуванням існуючої забудови)
- ПРОТИПОЖЕЖНІ ВІДСТАНІ
- Лісових масивів
- Планувальні обмеження, що діють до моменту їх скорочення, за умови проведення відповідних заходів, або ліквідації об'єкту цивільного плану

ІНЖЕНЕРНІ МЕРЕЖІ:

- Потужності ліній електропередач 330кВ
- Потужності ліній електропередач 220кВ
- Потужності ліній електропередач 110кВ
- Магістрального газопроводу
- Газопроводу високого тиску
- Газопроводу середнього тиску
- Каналізації

МАСШТАБ 1 : 5000

в 1 см - 50 м



ДП "НДП МІСТОБУДУВАННЯ"