


Схема розташування с.Деревки Полтавського району Полтавської області в системі розселення

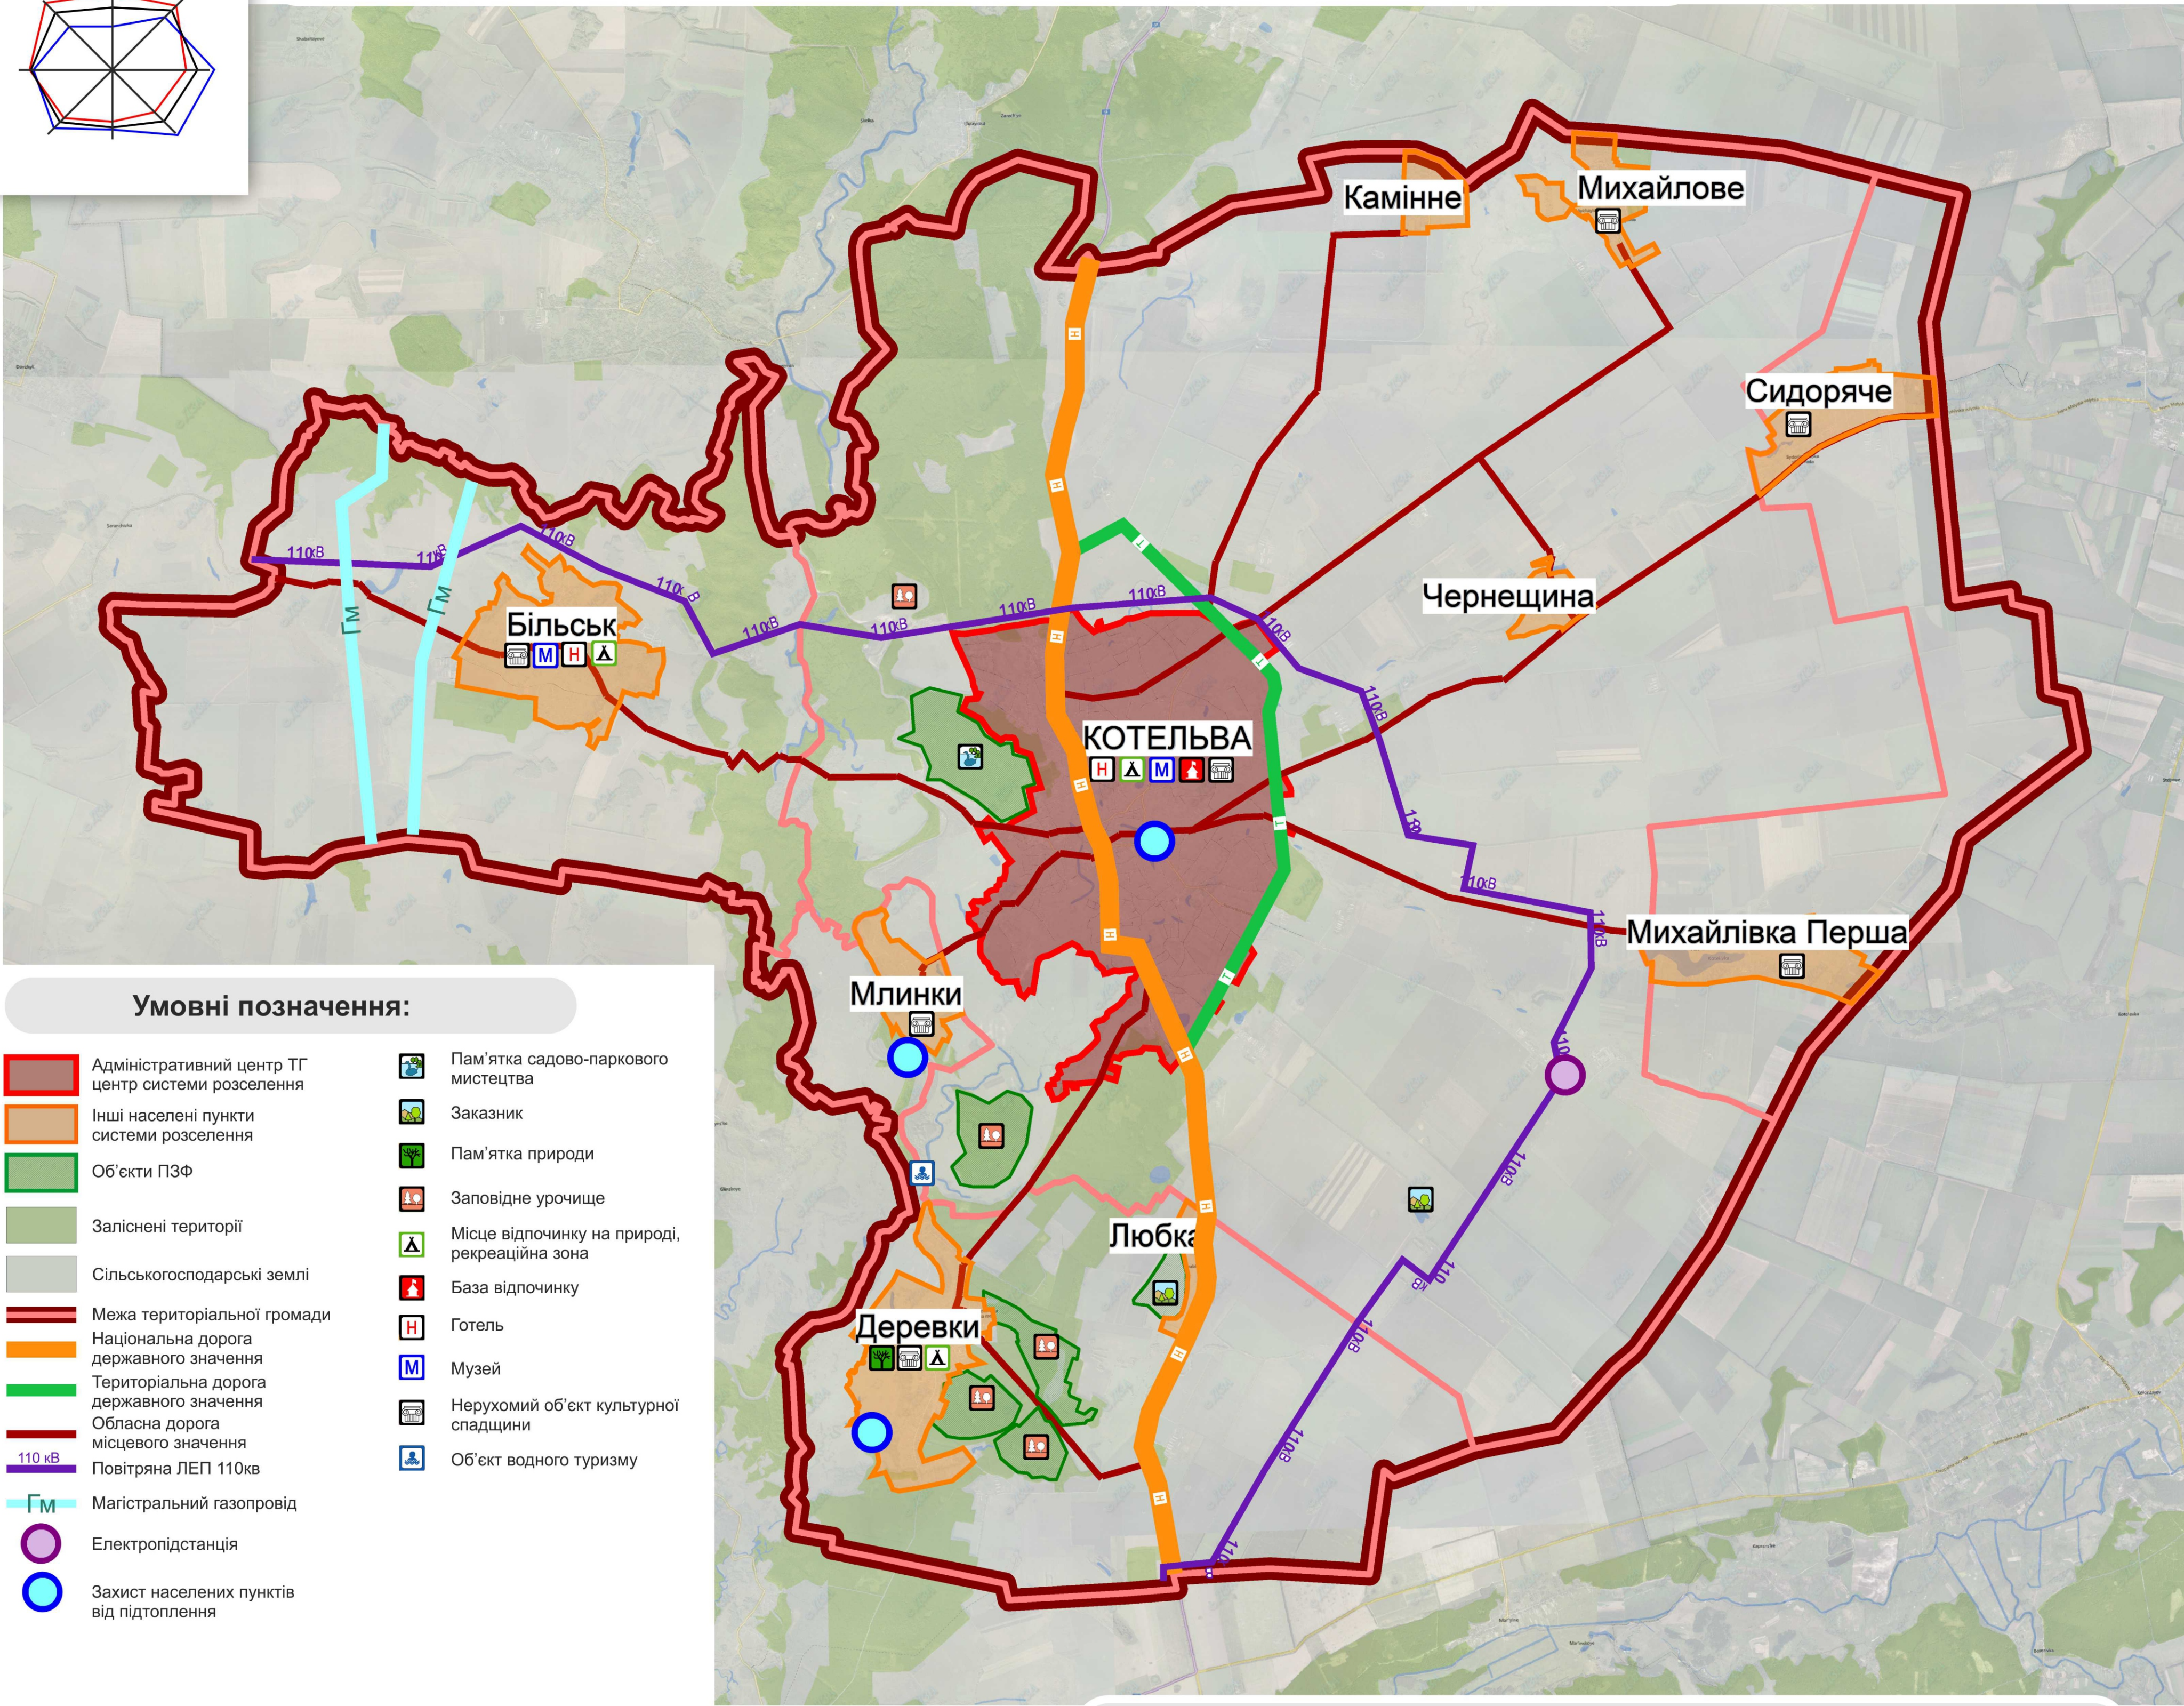

Умовні позначення:

- Аліментарний центр ТГ  
центр системи розселення

Інші населені пункти  
системи розселення

Об'єкти ПЗФ

Заліснені території

Сільськогосподарські землі

Межа територіальної громади

Національна дорога  
державного значення

Територіальна дорога  
державного значення

Обласна дорога  
місцевого значення

Повітряна ЛЕП 110кВ

ГМ

Електропідстанція

Захист населених пунктів  
від підтоплення
- Пам'ятка садово-паркового  
мистецтва

Заказник

Пам'ятка природи

Заповідне урочище

Місце відпочинку на природі,  
рекреаційна зона

База відпочинку

Готель

Музей

Нерухомий об'єкт культурної  
спадщини

Об'єкт водного туризму

Викопіювання з схеми планування Полтавської області



УМОВНІ ПОЗНАЧЕННЯ

- ТЕРИТОРІЇ СЕЛЬБИЩІ ТА ВИРОБНИЧІ
- ТЕРИТОРІЇ СЕЛИЩ МІСЬКОГО ТИПУ
- ТЕРИТОРІЇ СІЛ
- ТЕРИТОРІЇ ВИРОБНИЧИХ ПІДПРИЄМСТВ
- ТЕРИТОРІЇ МАЛОПОВЕРХОВОЇ  
БАГАТОКВАРТИРНОЇ ЗАБУДОВИ
- ТЕРИТОРІЇ САДИБНОЇ ЗАБУДОВИ

ЕЛЕМЕНТИ ЕКОЛОГІЧНОЇ МЕРЕЖІ

- ЗАХИСНІ ЛІСИ
- РЕКРЕАЦІЙНО-ОЗДОРОВЧІ ЛІСИ
- ЗЕЛЕНІ НАСАДЖЕННЯ
- ІНШІ ЗЕЛЕНІ НАСАДЖЕННЯ
- ЛУКИ
- БОЛОТА ТА ЗАБОЛОЧЕНІ ЗЕМЛІ
- САДИ
- ІНШІ ТЕРИТОРІЇ

МІНЕРАЛЬНО-СИРОВИННІ РЕСУРСИ (РОДОВИЩА)

- НАФТОГАЗОВІ ТА НАФТОГАЗО-  
КОНДЕНСАТНІ РОДОВИЩА І ПЛОЩІ
- ГАЗОВІ ТА ГАЗОКОНДЕНСАТНІ  
РОДОВИЩА І ПЛОЩІ
- ПІСОК БУДІВЕЛЬНИЙ
- ЦЕГЕЛЬНО-ЧЕРЕПИЧНА СИРОВИНА

ІНЖЕНЕРНІ МЕРЕЖІ ТА СПОРУДИ

- ЕЛЕКТРОПІДСТАНЦІЇ
- ЛІНІЇ ЕЛЕКТРОПЕРЕДАЧІ
- ГАЗОКОНДЕНСАТНІ РОДОВИЩА
- ГАЗОНАФТОКОНДЕНСАТНІ РОДОВИЩА
- МАГІСТРАЛЬНИЙ ГАЗОПРОВІД
- ІНЖЕНЕРНА ПІДГОТОВКА ТЕРИТОРІЇ
- ЗАХИСТ ВІД ПІДТОПЛЕННЯ  
НАСЕЛЕНИХ ПУНКТІВ
- ОСУШУВАНІ ЗЕМЛІ

АДМІНІСТРАТИВНІ МЕЖІ

- МЕЖА ПОЛТАВСЬКОЇ ОБЛАСТІ
- МЕЖІ АДМІНРАЙОНІВ
- МЕЖІ СІЛЬСЬКИХ РАД

ТРАНСПОРТ

- МІЖНАРОДНІ АВТОДОРОГИ  
ДЕРЖАВНОГО ЗНАЧЕННЯ
- ТЕРИТОРІАЛЬНІ АВТОДОРОГИ  
МІСЦЕВОГО ЗНАЧЕННЯ
- РАЙОННІ ТА СІЛЬСЬКІ  
МІСЦЕВОГО ЗНАЧЕННЯ

ТЕРИТОРІЇ ПРИРОДНО-ЗАПОВІДНОГО ФОНДУ

- ПАМ'ЯТКА ПРИРОДИ
- ПАРК-ПАМ'ЯТКА  
САДОВО-ПАРКОВОГО МИСТЕЦТВА
- БОТАНІЧНИЙ САД
- ДЕНДРОЛОГІЧНИЙ ПАРК
- ЗАПОВІДНЕ УРОЧИЩЕ

ТУРИСТИЧНО-РЕКРЕАЦІЙНА ТА ОЗДОРОВЧА ІНФРАСТРУКТУРА

- ПАМ'ЯТНИКИ АРХЕОЛОГІЇ
- ПАМ'ЯТНИКИ ІСТОРІЇ
- ПАМ'ЯТНИКИ МІСТОБУДУВАННЯ
- МУЗЕЙ
- ГОТЕЛІ
- ДИТЯЧІ ТАБОРИ

ВОДНІ ПОВЕРХНІ

- РІКИ
- ОЗЕРА, СТАВКИ
- КАНАЛИ

МІСЦЕ РОЗМІЩЕННЯ ОБ'ЄКТА

				Підпис	Дата	№ 21004-ГП			
						Генеральний план с.Деревки Полтавського району Полтавської області			
ГАП	Я.Руденко					Виконавчий комітет Котелевської селищної ради Полтавського району Полтавської області	Стадія	Аркуш	Аркушів
Директор	В.Лета						ГП	1	8
Виконав	І.Матвієнко					Схема розташування с.Деревки Полтавського району Полтавської області в системі розселення	ТОВ «Консультаційний центр»		
Перевірив	Я.Руденко								
І.Контроль	Я.Руденко								