
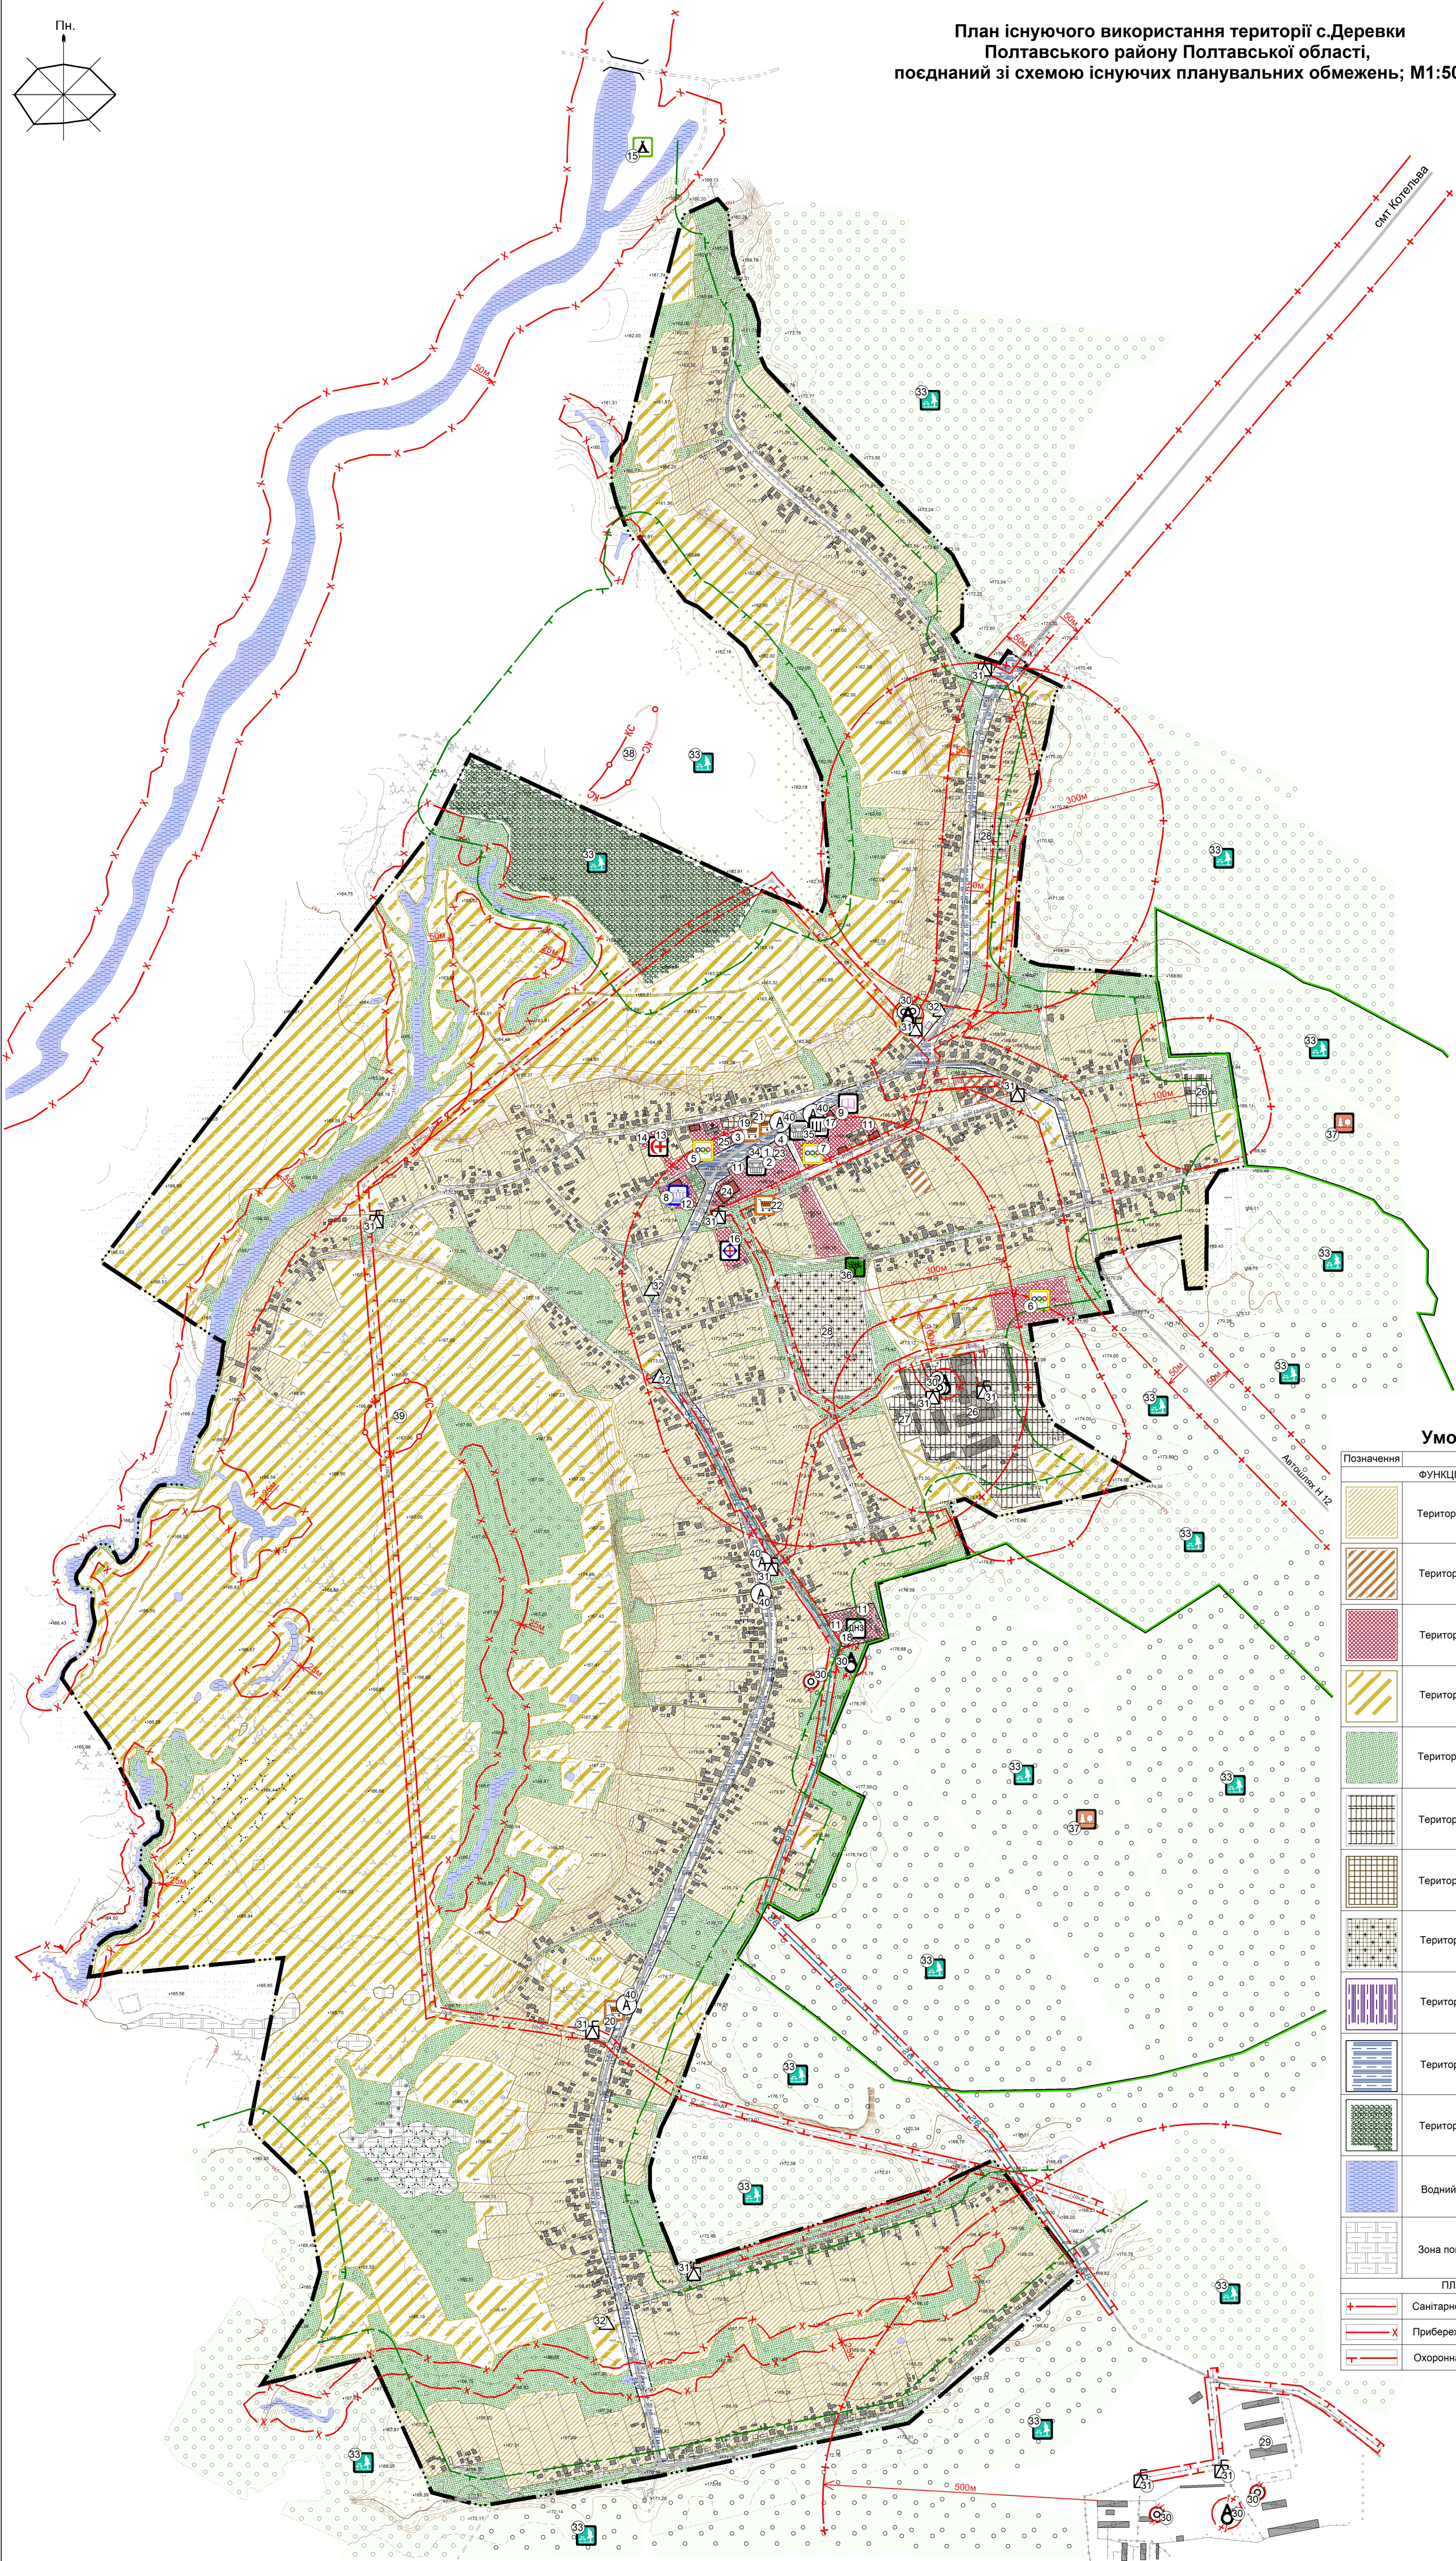


План існуючого використання території с.Деревки
Полтавського району Полтавської області,
поєднаний зі схемою існуючих планувальних обмежень; М1:5000

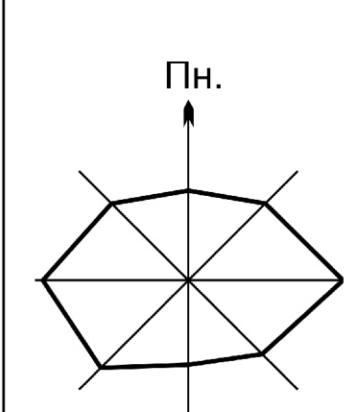

Умовні позначення:

Позначення	Найменування території
ФУНКЦІОНАЛЬНЕ ЗОНУВАННЯ ТЕРИТОРІЇ	
	Територія житлової садибної забудови
	Територія житлової багатоквартирної забудови
	Територія громадської забудови
	Територія сільськогосподарського призначення
	Територія зелених насаджень загального користування
	Територія виробнича
	Територія комунальних об'єктів
	Територія кладовища
	Територія інженерної інфраструктури
	Територія транспортної інфраструктури
	Територія лісгосподарського призначення
	Водний об'єкт
	Зона поширення заболоченості
ПЛАНУВАЛЬНІ ОБМЕЖЕННЯ	
	Санітарно-захисна зона
	Приблизна захисна смуга
	Охоронна зона

Експлікація:

№ п/п	Найменування	Примітка
АДМІНІСТРАТИВНІ ТА ГРОМАДСЬКІ ОБ'ЄКТИ		
1	Деревківська сільська рада	існуюч.
2	Адмін. приміщення ТОВ "Промінь"	існуюч.
3	Свято-Казанська Українська православна церква	існуюч.
4	Місце розміщення зруйнованої церкви Казанської Божої Матері	існуюч.
ОБ'ЄКТИ ДОЗВІЛЛЯ		
5	Спортивний зал	існуюч.
6	Ігрове поле	існуюч.
7	Спортивний майданчик	існуюч.
8	Сільський будинок культури	існуюч.
9	Бібліотека	існуюч.
10	Красназнавчий музей	існуюч.
11	Дитячий майданчик	існуюч.
12	Танцювальний майданчик	існуюч.
ОБ'ЄКТИ ОХОРОНИ ЗДОРОВ'Я ТА ВІДПОЧИНКУ		
13	Деревківська амбулаторія ЗПСМ	існуюч.
14	Аптека	недіюч.
15	Зона відпочинку (пляж)	існуюч.
16	Відділення стаціонарного догляду для постійного або тимчасового проживання (заклад соціального захисту)	існуюч.
НАВЧАЛЬНІ ЗАКЛАДИ ТА УСТАНОВИ		
17	Деревківська ЗОШ І-ІІІ ступенів	існуюч.
18	ДНЗ "Сонечко"	існуюч.
ЗАКЛАДИ ТОРГІВЛІ, ГРОМАДСЬКОГО ХАРЧУВАННЯ, ПОБУТОВОГО ОБСЛУГОВУВАННЯ		
19	Торгівельний заклад (магазин "Каштан")	існуюч.
20	Торгівельний заклад (магазин "Міні-Маркет")	існуюч.
21	Торгівельний заклад (магазин "Кооператор" Котелевське РСТ)	існуюч.
22	Торгівельний заклад (магазин "Оливка")	існуюч.
23	Відділення зв'язку	існуюч.
24	Будівля торгового центру	недіюч.
25	Ветеринарна дільниця	існуюч.
ВИРОБНИЧІ ТА КОМУНАЛЬНІ ОБ'ЄКТИ		
26	Виробниче підприємство IV класу шкідливості (господарський двір)	існуюч.
27	Виробниче підприємство IV класу шкідливості (Пилорама)	існуюч.
28	Кладовище	існуюч.
29	Виробниче підприємство II класу шкідливості (МТФ, СТФ)	існуюч.
ІНЖЕНЕРНІ СПОРУДИ		
30	Водонапірна башта / Водозабірня свердловина	існуюч.
31	Комплектна трансформаторна підстанція КТП	існуюч.
32	ГРП, ШРП	існуюч.
СПЕЦІАЛЬНІ ОБ'ЄКТИ		
33	Об'єкт лісового господарства	існуюч.
ПРИРОДО-ЗАПОВІДНИЙ ФОНД, КУЛЬТУРНА СПАДЩИНА		
34	Меморіальний комплекс: Братська могила радянських воїнів (господарський двір)	існуюч.
35	Меморіальна дошка на честь воїнів-вчителів, полеглих на фронтах війни	існуюч.
36	Ботанічна пам'ятка природи місцевого значення "Дуб черешчатий"	існуюч.
37	Заповідне урочище "Крупицьке"	існуюч.
38	Поселення (доба бронзи, ранній залізний вік, ранні слов'яни)	існуюч.
39	Поселення 3 (доба бронзи)	існуюч.
ОБ'ЄКТИ ТРАНСПОРТНОЇ ІНФРАСТРУКТУРИ		
40	Зупинка громадського транспорту	існуюч.

Умовні позначення:

Позначення	Найменування території
	1-й пояс зони санітарної охорони
	Територія об'єкту культурної та археологічної спадщини
	Зона підвищеної пожежної небезпеки (протипожежний розрив)
АДМІНІСТРАТИВНІ МЕЖІ ТЕРИТОРІЙ	
	Межа населеного пункту
ВУЛИЧНО-ДОРОЖНЯ МЕРЕЖА ОБ'ЄКТИ ТРАНСПОРТНОЇ ІНФРАСТРУКТУРИ	
	Прокладка частини з твердим покриттям
	Зупинка громадського транспорту
БУДІВЛІ ТА СПОРУДИ	
	Капітальні будівлі та споруди
	Виробничі будівлі та споруди
	Громадські будівлі та споруди
	Некапітальні будівлі, будівлі зруйновані або ті, що споруджуються
ОБ'ЄКТИ ДОЗВІЛЛЯ	
	Спортивний заклад (об'єкт)
	Заклади дозвілля, видовий заклад
	Бібліотека
ОБ'ЄКТИ ОХОРОНИ ЗДОРОВ'Я ТА ВІДПОЧИНКУ	
	Медична амбулаторія
	Заклад соціального захисту населення
	Місце відпочинку на природі, рекреаційна зона
ЗАКЛАДИ ТОРГІВЛІ, ГРОМАДСЬКОГО ХАРЧУВАННЯ ТА ПОБУТОВОГО ОБСЛУГОВУВАННЯ	
	Торгівельний заклад
НАВЧАЛЬНІ ЗАКЛАДИ ТА УСТАНОВИ	
	Школа загальноосвітня І-ІІІ ступенів
	Дошкільний навчальний заклад
ПРИРОДНО-ЗАПОВІДНИЙ ФОНД, КУЛЬТУРНА СПАДЩИНА	
	Нерухомий об'єкт культурної спадщини
	Заповідне урочище
	Пам'ятка природи
	Умовні межі території ПФЗ місцевого значення
ІНЖЕНЕРНІ СПОРУДИ ТА ОБ'ЄКТИ	
	Комплектна трансформаторна підстанція (КТП)
	Водонапірна башта
	Окрема водозабірня свердловина
	Газорозподільний пункт (ГРП, ШРП)
	Газопровід високого тиску
СПЕЦІАЛЬНІ ОБ'ЄКТИ	
	Об'єкт лісового господарства

		Підпис	Дата	№ 21004-ГП			
				Генеральний план с.Деревки Полтавського району Полтавської області			
ГАП	Я.Руденко	Виконавчий комітет Котелевської сільської ради Полтавського району Полтавської області План існуючого використання території с.Деревки Полтавського району Полтавської області, поєднаний зі схемою існуючих планувальних обмежень, М1:5000			Стадія	Архив	
Директор	В.Літа				ГП	2	8
Виконав	І.Матвієнко						
Перевірив	Я.Руденко						
Н.Контроль	Я.Руденко				ТОВ "Консультаційний центр"		