


Умовні позначення:		
Існуючі	Проектні	Найменування території
ФУНКЦІОНАЛЬНЕ ЗОНУВАННЯ ТЕРИТОРІЇ		
		Територія житлової садибної забудови
		Територія житлової багатоквартирної забудови
		Територія громадської забудови
		Територія сільськогосподарського призначення
		Територія зелених насаджень загального користування
		Територія зелених насаджень спецпризначення
		Територія рекреаційного призначення
		Територія виробнича
		Територія комунальних об'єктів
		Територія кладовища
		Територія інженерної інфраструктури
		Територія транспортної інфраструктури
		Територія лісогосподарського призначення
		Водний об'єкт
ПЛАНУВАЛЬНІ ОБМЕЖЕННЯ		
		Санітарно-захисна зона
		Прибережна захисна смуга
		Охоронна зона
		1-й пояс зони санітарної охорони
		Територія об'єкту культурної та археологічної спадщини
		Зона підвищеної пожежної небезпеки (протипожежний розрив)
		Червоні лінії
АДМІНІСТРАТИВНІ МЕЖІ ТЕРИТОРІЙ		
		Межа населеного пункту
ВУЛИЧНО-ДОРОЖНЯ МЕРЕЖА		
ОБ'ЄКТИ ТРАНСПОРТНОЇ ІНФРАСТРУКТУРИ		
		Прокладка частини з твердим покриттям
		Будівлі та споруди
		Капітальні будівлі та споруди
		Виробничі будівлі та споруди
		Громадські будівлі та споруди
		Некапітальні будівлі, будівлі зруйновані або ті, що споруджуються
ОБ'ЄКТИ ДОЗВІЛЛЯ		
		Спортивний заклад (об'єкт)
		Заклади дозвілля, видовий заклад
		Бібліотека
		Музей
		Місце проведення культурно-масових заходів
ОБ'ЄКТИ ОХОРОНИ ЗДОРОВ'Я ТА ВІДПОЧИНКУ		
		Медична амбулаторія
		Заклад соціального захисту населення
		Місце відпочинку на природі, рекреаційна зона
ЗАКЛАДИ ТОРГІВЛІ, ГРОМАДСЬКОГО ХАРЧУВАННЯ ТА ПОБУТОВОГО ОБСЛУГОВУВАННЯ		
		Торгівельний заклад
		Заклади громадського харчування
		Заклад побутового обслуговування
		Готель - садиба зеленого туризму
НАВЧАЛЬНІ ЗАКЛАДИ ТА УСТАНОВИ		
		Школа загальноосвітня І-ІІІ ступенів
		Дошкільний навчальний заклад
ПРИРОДНО-ЗАПОВІДНИЙ ФОНД, КУЛЬТУРНА СПАДЩИНА		
		Нерухомих об'єкт культурної спадщини
		Заповідне урочище
		Пам'ятка природи
		Умовні межі території ПЗЗ місцевого значення
ІНЖЕНЕРНІ СПОРУДИ ТА ОБ'ЄКТИ		
		Комплектна трансформаторна підстанція (КТП)
		Водонапірна башта
		Окрема водозабірна свердловина
		Газорозподільний пункт (ГРП, ШРП)
		Газопровід високого тиску
СПЕЦІАЛЬНІ ОБ'ЄКТИ		
		Об'єкт лісового господарства
		Місце збору води для потреб пожежегасіння (пожежний водозбір)
		Рятувальний пост
КОМУНАЛЬНІ ТА ВИРОБНИЧІ ОБ'ЄКТИ		
		Пожежне депо
		Станція очищення стічних вод комунальної каналізації

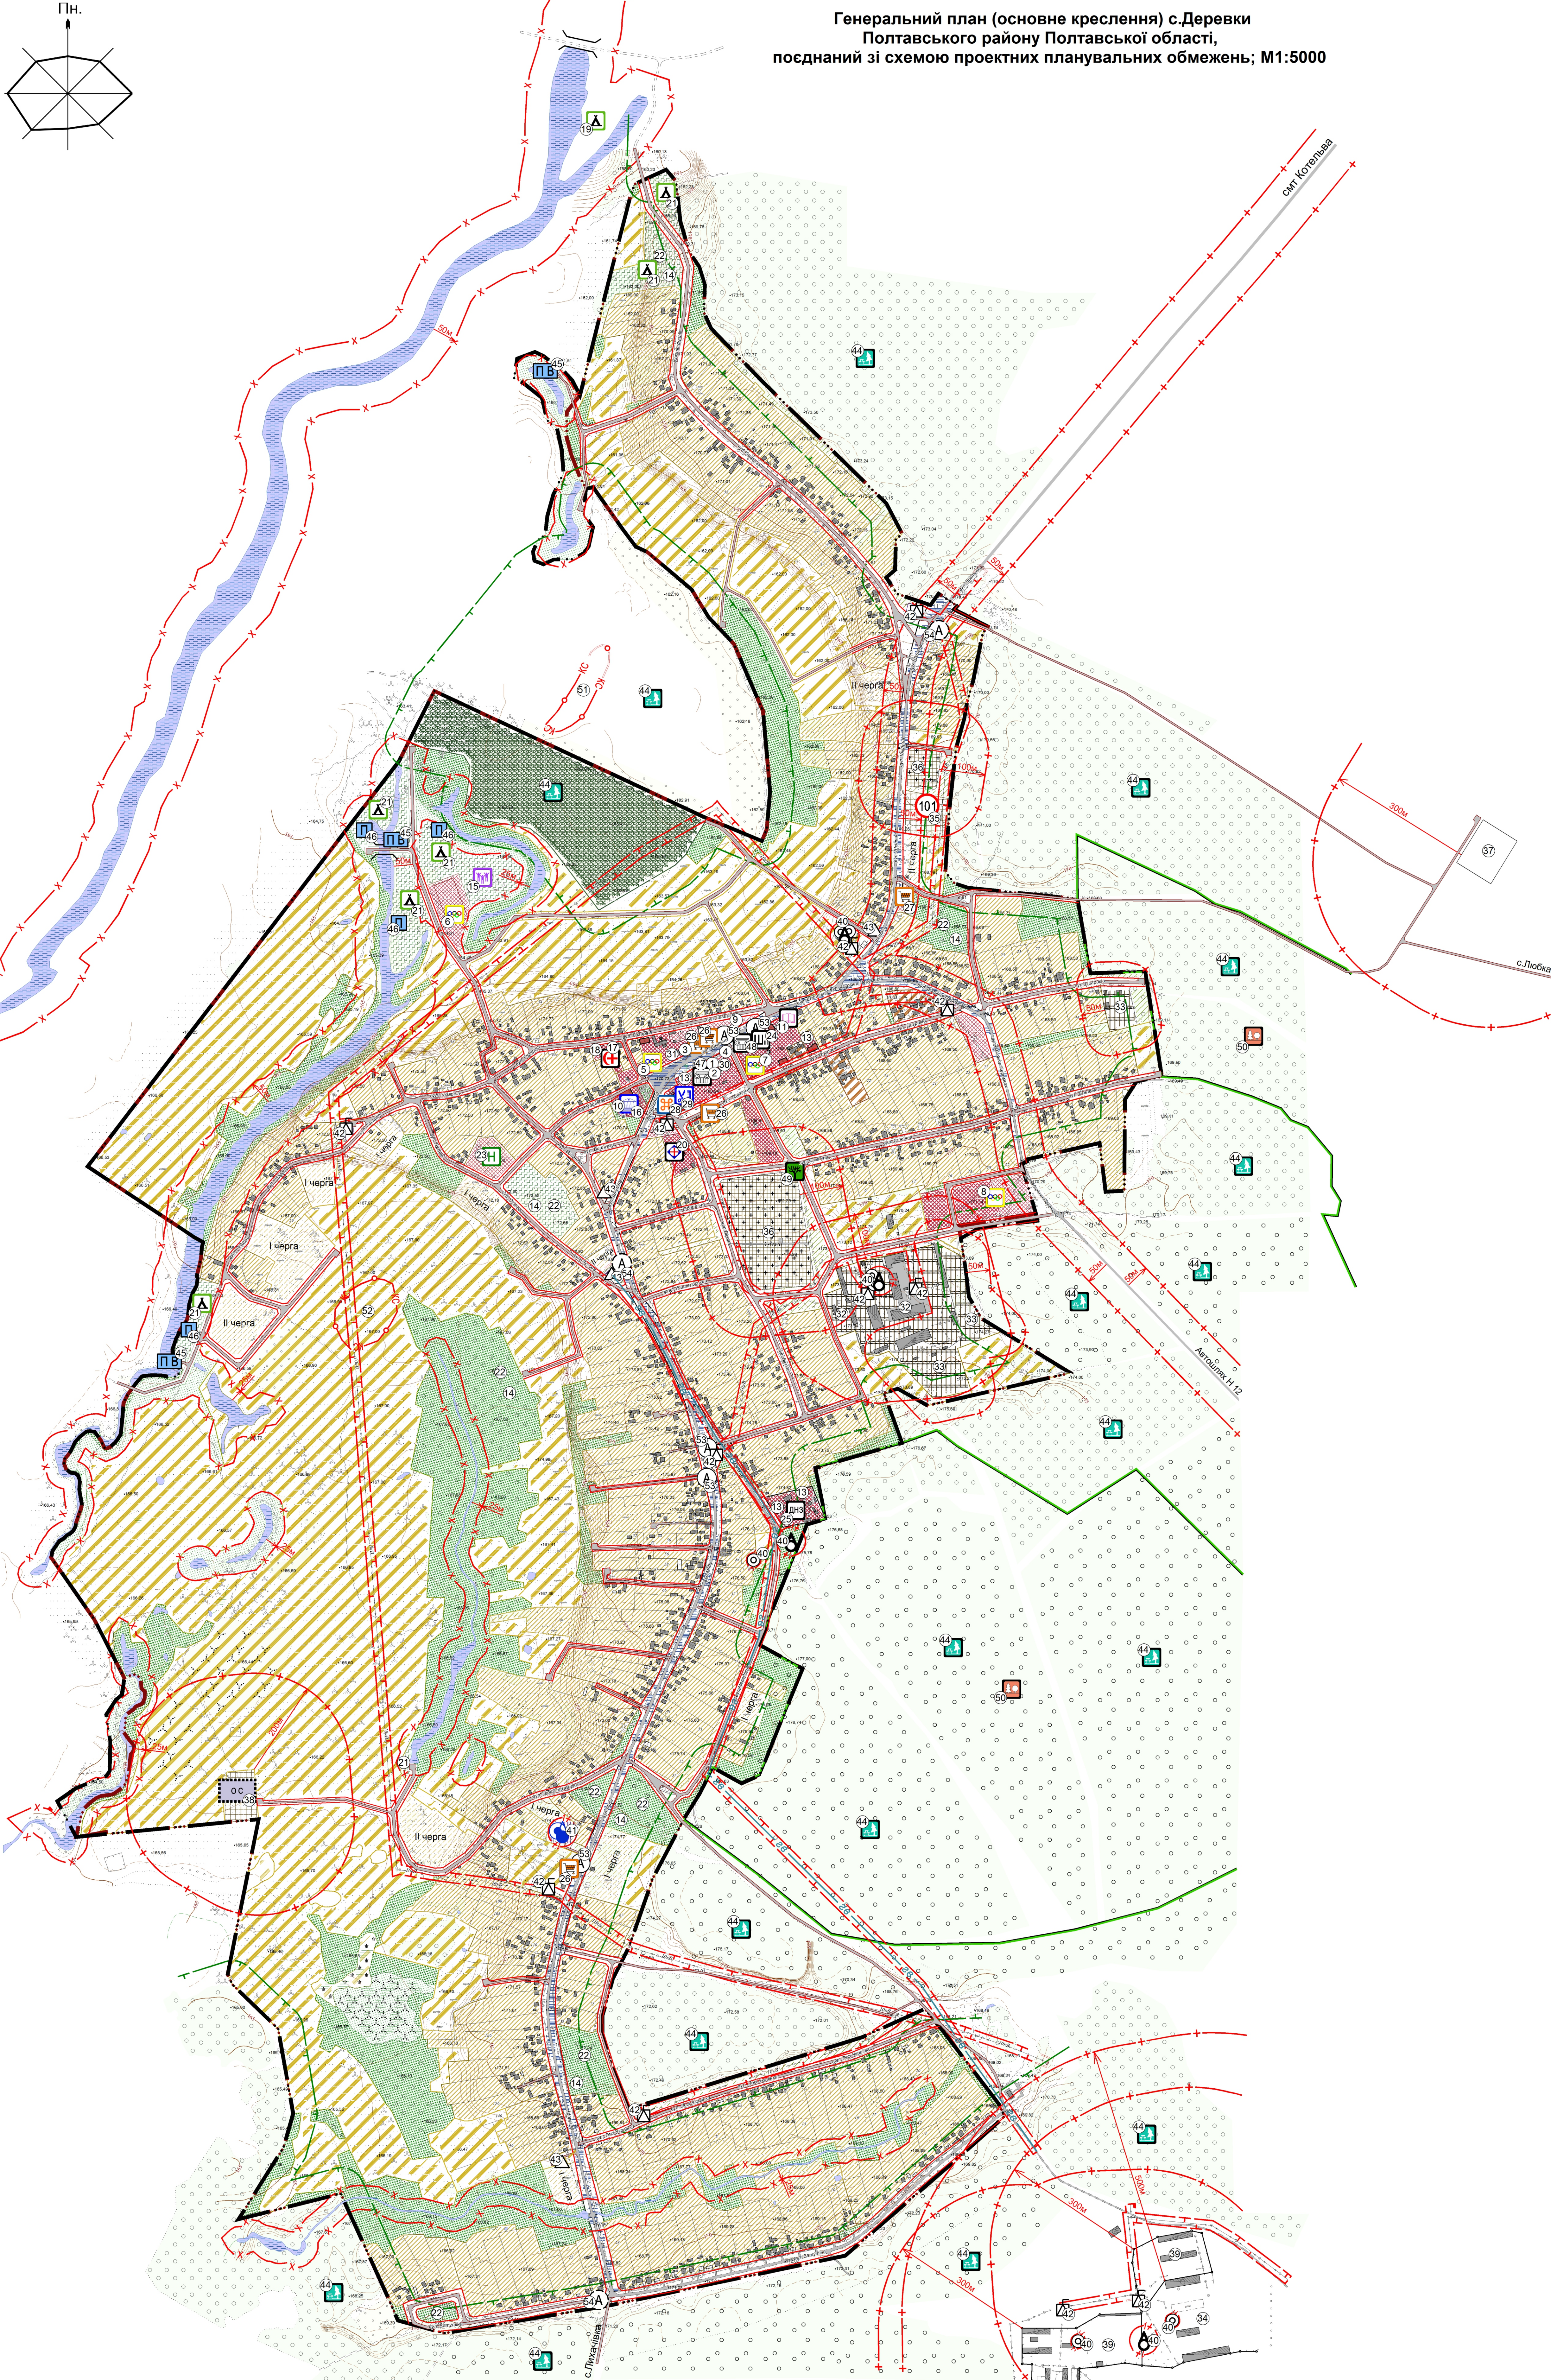

Генеральний план (основне креслення) с.Деревки  
Полтавського району Полтавської області,  
поєднаний зі схемою проектних планувальних обмежень; М1:5000

Експлікація:		
№ п/п	Найменування	Примітка
АДМІНІСТРАТИВНІ ТА ГРОМАДСЬКІ ОБ'ЄКТИ		
1	Деревківська сільська рада	існуюч.
2	Адмін. приміщення	існуюч.
3	Свято-Казанська Українська православна церква	існуюч.
4	Місце розміщення зруйнованої церкви Казанської Божої Матері	існуюч.
ОБ'ЄКТИ ДОЗВІЛЛЯ		
5	Спортивний зал	існуюч.
6	Стадіон	проект.
7	Спортивний майданчик	існуюч.
8	Спортивний комплекс площини споруд (волейбольний майданчик, поле міні-футболу, тринаєрний майданчик)	реконстр.
9	Місце проведення масових заходів (ярмарок тощо)	проект.
10	Сільський будинок культури	існуюч.
11	Бібліотека	існуюч.
12	Красназавчий музей	існуюч.
13	Дитячий майданчик	існуюч.
14	Майданчик для відпочинку та ігровий дитячий майданчик	проект.
15	Місце проведення культурно-масових заходів	проект.
16	Танцювальний майданчик	реконстр.
ОБ'ЄКТИ ОХОРОНИ ЗДОРОВ'Я ТА ВІДПОЧИНКУ		
17	Деревківська амбулаторія ЗПСМ	існуюч.
18	Аптека	недієч.
19	Зона відпочинку (пляж)	існуюч./облашт.
20	Відділення стаціонарного догляду для постійного або тимчасового проживання (заклад соціального захисту)	реконстр.
21	Місце відпочинку на природі, об'єкт зеленого туризму рекреаційна зона	проект.
22	Парк, сквер, зелена зона	проект.
23	Готель-садиба зеленого туризму	проект.
НАВЧАЛЬНІ ЗАКЛАДИ ТА УСТАНОВИ		
24	Деревківська ЗОШ І-ІІІ ступенів	існуюч.
25	Дошкільний навчальний заклад	існуюч.
ЗАКЛАДИ ТОРГІВЛІ, ГРОМАДСЬКОГО ХАРЧУВАННЯ, ПОБУТОВОГО ОБСЛУГОВУВАННЯ		
26	Торгівельний заклад	існуюч.
27	Торгівельний заклад	проект.
28	Заклад громадського харчування	проект.
29	Заклад побутового обслуговування	проект.
30	Відділення зв'язку	існуюч.
31	Ветеринарна дільниця	існуюч.
ВИРОБНИЧІ ТА КОМУНАЛЬНІ ОБ'ЄКТИ		
32	Виробниче підприємство IV класу шкідливості	існуюч.
33	Виробниче підприємство V класу шкідливості	реконстр./перепроф.
34	Виробниче підприємство VI класу шкідливості	існуюч./перепроф.
35	Пожежне депо / ЦГБ	проект.
36	Кладовище	існуюч./закриття
37	Кладовище	проект.
38	Станція очищення стічних вод комунальної каналізації	проект.
39	Виробниче підприємство III класу шкідливості	існуюч./реконстр.
ІНЖЕНЕРНІ СПОРУДИ		
40	Водонапірна башта / Водозабірна свердловина	існуюч.
41	Водонапірна башта / Водозабірна свердловина	проект.
42	Комплектна трансформаторна підстанція КТП	існуюч.
43	ГРП, ШРП	існуюч.
СПЕЦІАЛЬНІ ОБ'ЄКТИ		
44	Об'єкт лісового господарства	існуюч.
45	Місце збору води для пожежегасіння	проект.
46	Рятувальний пост	проект.
ПРИРОДНО-ЗАПОВІДНИЙ ФОНД, КУЛЬТУРНА СПАДЩИНА		
47	Меморіальний комплекс: Братська могила радянських воїнів. Пам'ятки знак полеглим воїнам-односельчанам	існуюч.
48	Меморіальна дошка на честь воїнів-вигинів, полеглих на фронтах війни	існуюч.
49	Ботанічна пам'ятка природи місцевого значення "Дуб черешчатий"	існуюч.
50	Заповідне урочище "Крутицьке"	існуюч.
51	Поселення (доба бронзи, ранній залізний вік, ранні слов'яни)	існуюч.
52	Поселення З (доба бронзи)	існуюч.
ОБ'ЄКТИ ТРАНСПОРТНОЇ ІНФРАСТРУКТУРИ		
53	Зупинка громадського транспорту	існуюч.
54	Зупинка громадського транспорту	проект.