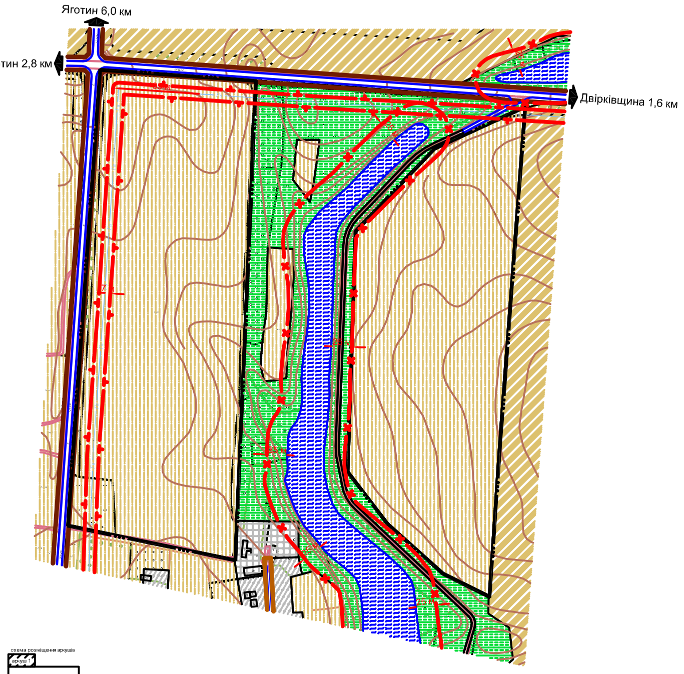

С. ВОРОНІВЩИНА ЯГОТИНСЬКОГО РАЙОНУ КИЇВСЬКОЇ ОБЛАСТІ

ГЕНЕРАЛЬНИЙ ПЛАН

Основне креслення

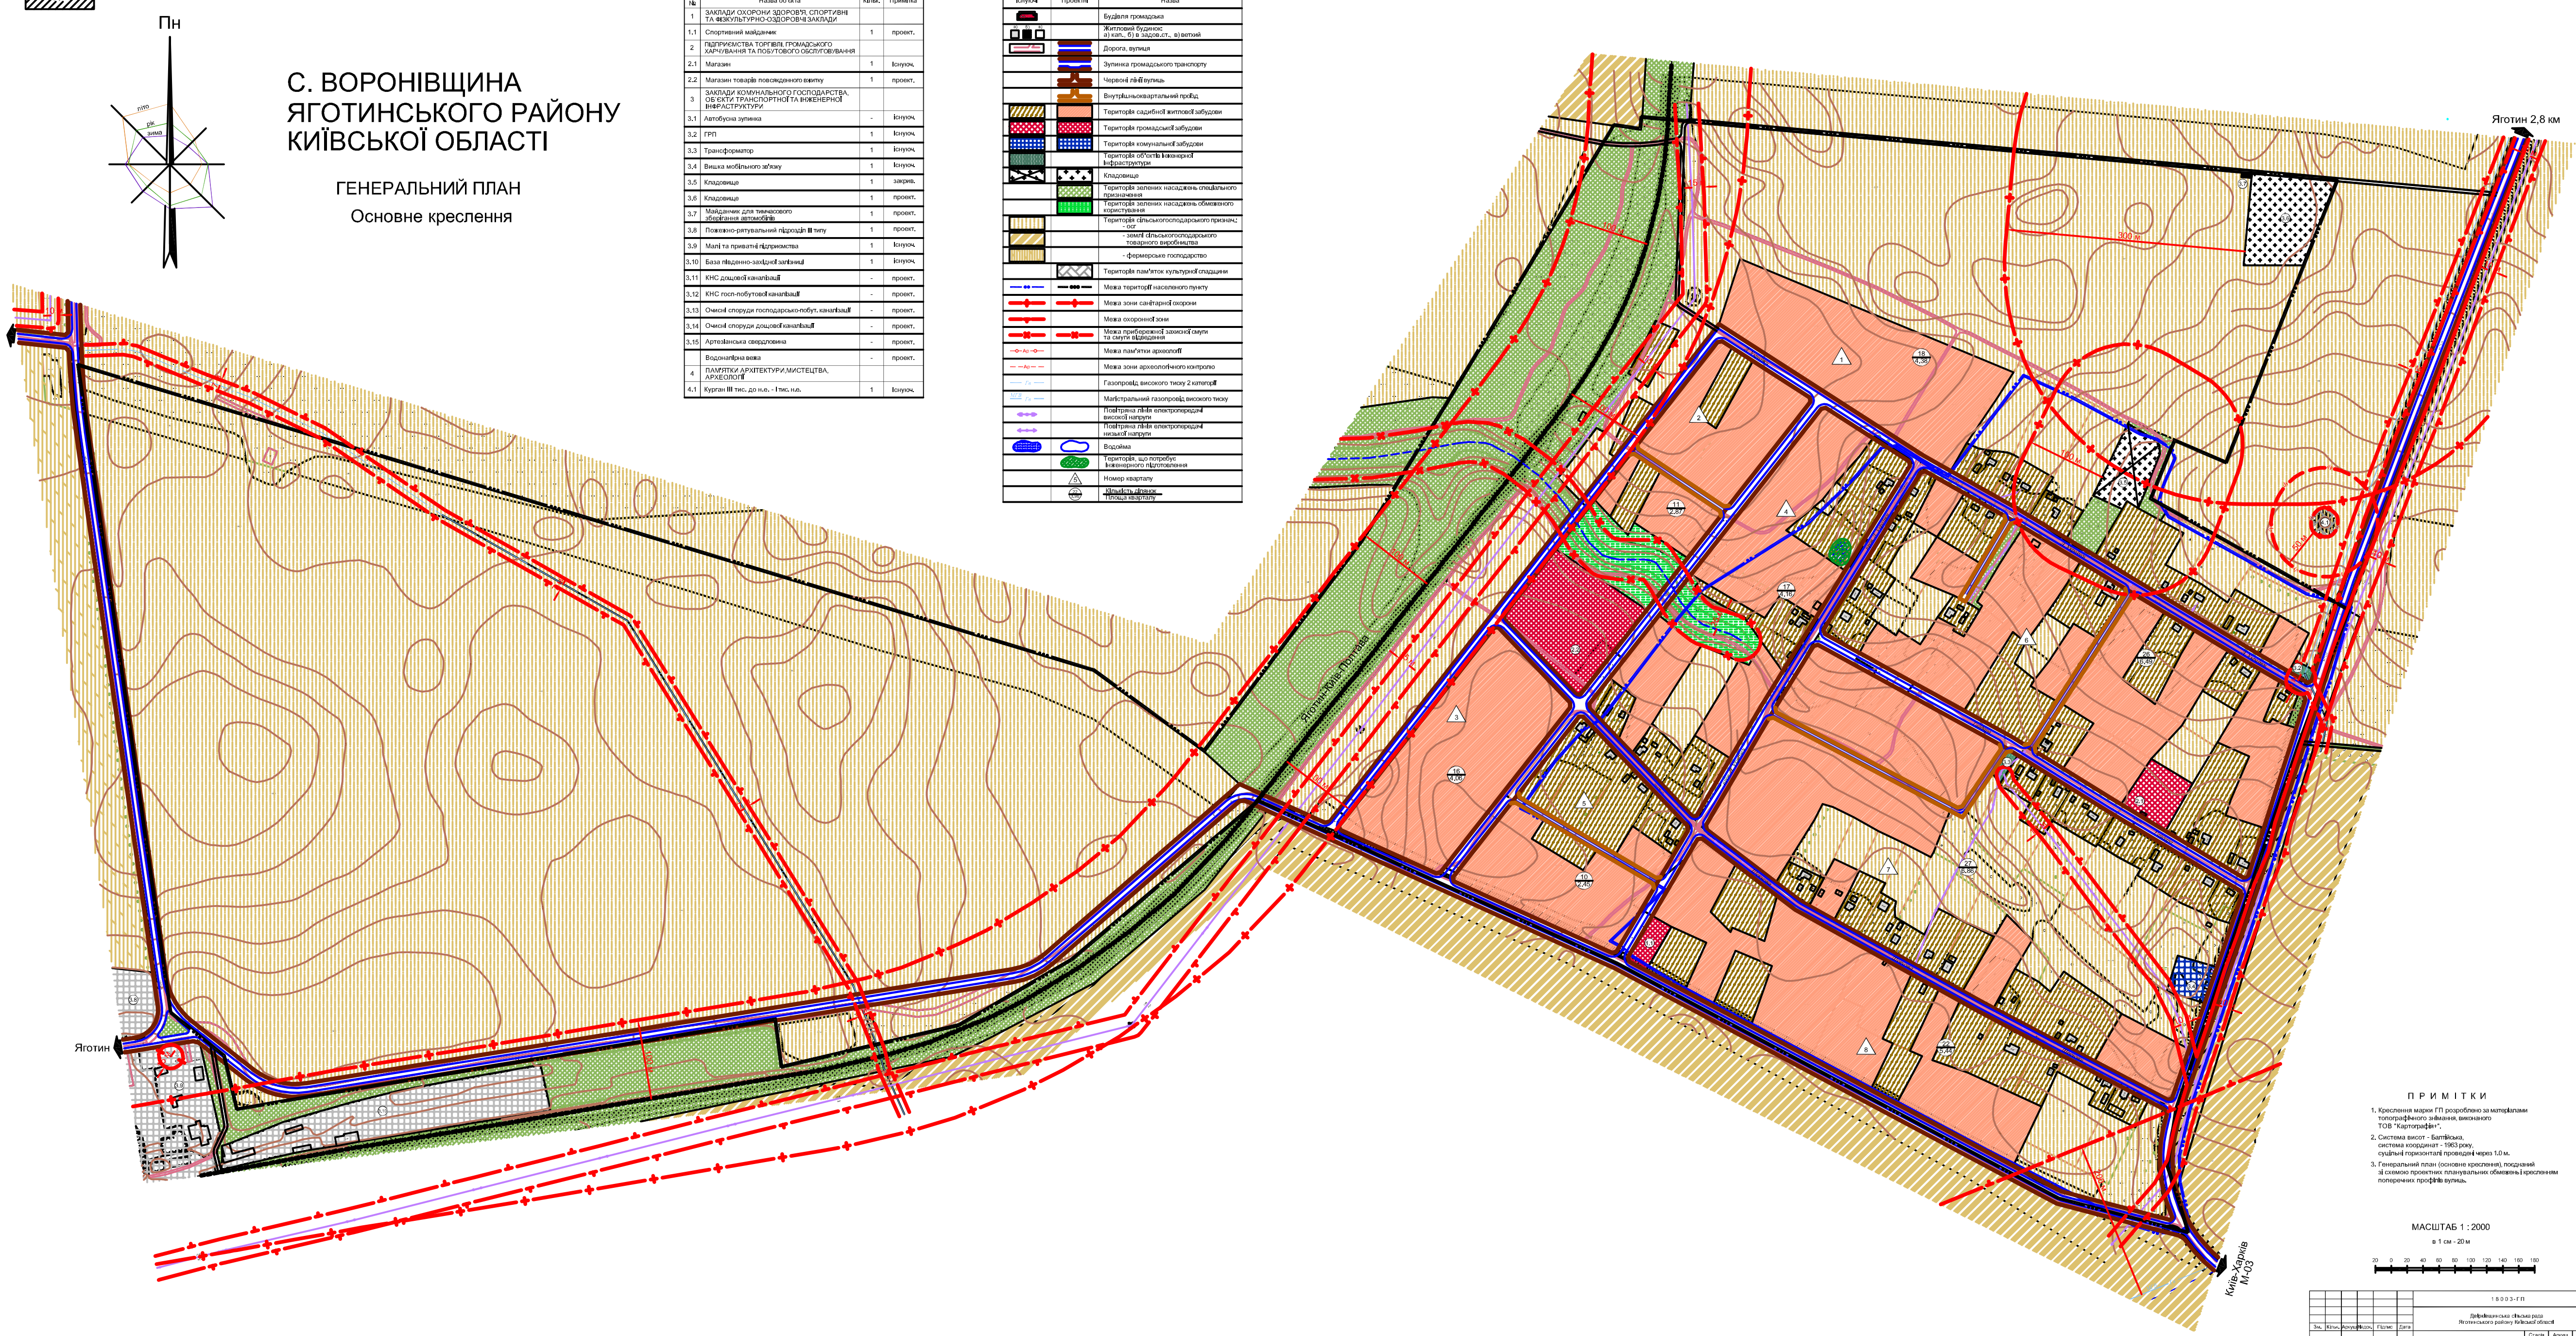

18003-ГП-3

ЕКСПЛІКАЦІЯ

Пор. №	Назва об'єкта	Кільк.	Примітка
1	ЗАКЛАДИ ОХОРОНИ ЗДОРОВ'Я, СПОРТИВНІ ТА ФІЗКУЛЬТУРНО-ОЗДОРОВЧІ ЗАКЛАДИ		
1.1	Спортивний майданчик	1	проект.
2	ПІДПРИЄМСТВА ТОРГІВЛІ, ГРОМАДСЬКОГО ХАРЧУВАННЯ ТА ПОБУТОВОГО ОБСЛУГОВУВАННЯ		
2.1	Магазин	1	Існуюч.
2.2	Магазин товарів повсякденного вжитку	1	проект.
3	ЗАКЛАДИ КОМУНАЛЬНОГО ГОСПОДАРСТВА, ОБ`ЄКТИ ТРАНСПОРТНОЇ ТА ІНЖЕНЕРНОЇ ІНФРАСТРУКТУРИ		
3.1	Автобусна зупинка	-	існуюч.
3.2	ГРП	1	Існуюч.
3.3	Трансформатор	1	існуюч.
3.4	Вишка мобільного зв'язку	1	Існуюч.
3.5	Кладовище	1	закрив.
3.6	Кладовище	1	проект.
3.7	Майданчик для тимчасового зберігання автомобілів	1	проект.
3.8	Пожежно-рятувальний підрозділ III типу	1	проект.
3.9	Малі та приватні підприємства	1	Існуюч.
3.10	База південно-західної залізниці	1	існуюч.
3.11	КНС дощової каналізації	-	проект.
3.12	КНС госп-побутової каналізації	-	проект.
3.13	Очисні споруди господарсько-побут. каналізації	-	проект.
3.14	Очисні споруди дощової каналізації	-	проект.
3.15	Артезіанська свердловина	-	проект.
	Водонапірна вежа	-	проект.
4	ПАМ'ЯТКИ АРХІТЕКТУРИ, МИСТЕЦТВА, АРХЕОЛОГІЇ		
4.1	Курган III тис. до н.е. - I тис. н.е.	1	Існуюч.

УМОВНІ ПОЗНАЧЕННЯ

Існуючі	Проектні	Назва
		Будівля громадська
		Житловий будинок: а) кап., б) в задов.ст., в) ветхий
		Дорога, вулиця
		Зупинка громадського транспорту
		Червоні лінії вулиць
		Внутрішньоквартальний проїзд
		Територія садибної житлової забудови
		Територія громадської забудови
		Територія комунальної забудови
		Територія об'єктів інженерної інфраструктури
		Кладовище
		Територія зелених насаджень спеціального призначення
		Територія зелених насаджень обмеженого користування
		Територія сільськогосподарського признач.: - осг
		- землі сільськогосподарського товарного виробництва
		- фермерське господарство
		Територія пам'яток культурної спадщини
		Межа території населеного пункту
		Межа зони санітарної охорони
		Межа охоронної зони
		Межа прибережної захисної смуги та смуги відведення
		Межа пам'ятки археології
		Межа зони археологічного контролю
		Газопровід високого тиску 2 категорії
		Магістральний газопровід високого тиску
		Повітряна лінія електропередачі високої напруги
		Повітряна лінія електропередачі низької напруги
		Водойма
		Територія, що потребує інженерного підготовлення
		Номер кварталу
		Кількість ділянок / Площа кварталу

П Р И М І Т К И

1. Креслення марки ГП розроблено за матеріалами топографічного знімання, виконаного ТОВ "Картографія+".
2. Система висот - Балтійська, система координат - 1963 року, суцільні горизонталі проведені через 1.0 м.
3. Генеральний план (основне креслення), поєднаний зі схемою проектних планувальних обмежень і кресленням поперечних профілів вулиць.

МАСШТАБ 1 : 2000

в 1 см - 20 м

20 0 20 40 60 80 100 120 140 160 180

						18003-ГП			
Зм.	Кільк.	Аркуш	№док.	Підпис	Дата	Деріківщинська сільська рада Яготинського району Київської області			
						Генеральний план с. Воронівщина	Стадія	Аркуш	Аркушів
Кер. АПБ-5		Бондар					ГП	3	2
ГАП		Бондар				Генеральний план (основне креслення)	ДП «УКРНДПІЦИВІЛЬБУД»		
Розробив		Гайдук							