


ПН



Схема існуючих планувальних обмежень. М 1:5000



Умовні позначки

Існуючий стан

- Межа населеного пункту існуюча
- Пам'ятник історії
- Курган
- Громадська будівля існуюча
- Житловий будинок існуючий
- Нежитловий будинок існуючий
- Виробнича будівля (споруда) існуюча
- Будівля (споруда), що зруйнована
- Автомостраля
- Залізниця існуюча
- Повітряна лінія електропередач 0,4 кВ існуюча
- Повітряна лінія електропередач 10 кВ існуюча
- Повітряна лінія електропередач 35 кВ існуюча
- Телефонна каналізація існуюча
- Газопровід низького тиску існуючий
- Газопровід середнього тиску існуючий
- Газопровід високого тиску існуючий
- Газорозподільний пункт (ГРП, ШРП) існуючий
- Мережа господарсько-питного водопроводу існуюча
- Водонапірна башта існуюча
- Окрема водозабірна свердловина існуюча

- Охоронна зона для пам'яток історії (50 м)
- Охоронні зони електричних мереж 0,4 кВ (2 м - в обидві сторони лінії від крайніх проводів)
- Охоронні зони електричних мереж 10 кВ (10 м - в обидві сторони лінії від крайніх проводів)
- Охоронні зони електричних мереж 35 кВ (15 м - в обидві сторони лінії від крайніх проводів)
- Охоронна зона лінії зв'язку (2 м - в обидва боки)
- Зона особливого режиму забудови навколо водопроводу (5 м - в обидва боки)
- Перший пояс зони санітарної охорони джерел та об'єктів централізованого питного водопостачання - Водонапірна башта (15 м)
- Перший пояс зони санітарної охорони джерел та об'єктів централізованого питного водопостачання - Водозабірна свердловина (30 м)
- Зона особливого режиму забудови навколо газопроводу низького тиску (2 м - в обидва боки)
- Зона особливого режиму забудови навколо газопроводу середнього тиску (4 м - в обидва боки)
- Зона особливого режиму забудови навколо газопроводу високого тиску (10 м - в обидва боки)
- Зона особливого режиму забудови навколо ГРП (30 м)
- Санітарно-захисна зона цвинтаря (300 м)
- Санітарно-захисна зона від бойні невеликих тварин (300 м)
- Санітарно захисна зона від території комунально-складських об'єктів (50 м)
- Санітарно-захисна зона від сільськогосподарських підприємств (100 м)
- Санітарно-захисна зона від сільськогосподарських підприємств (500 м)
- Прибережна захисна смуга (25 м)
- Водний об'єкт

Експлікація

№	НАЗВА ОБ'ЄКТУ
1	Новогусятська сільська рада
2	Навчально-виховний комплекс
3	ФАП
4	Будинок культури
5	Красна церква
6	Свиноферма на 500 голів
7	Верховий ток
8	Гідростанція МУ Водного господарства

41Г-3/2017-МДП					
Генеральний план с. Новогусятка Вільнянського району Закарпатської області. Оновлення з розширенням меж населеного пункту.					
Директор	Федченко	Склад	Архив	Архив	
ГЛАВ	Головченко	МДП	3	9	
Розробник	Зайцева	Містобудівна документація			
Розробник	Сосюра	Схема існуючих планувальних обмежень.			
Розробник	Зарудний	М 1:5000			
Розробник	Львівська	ТОВ «Інститут Екологія»			