
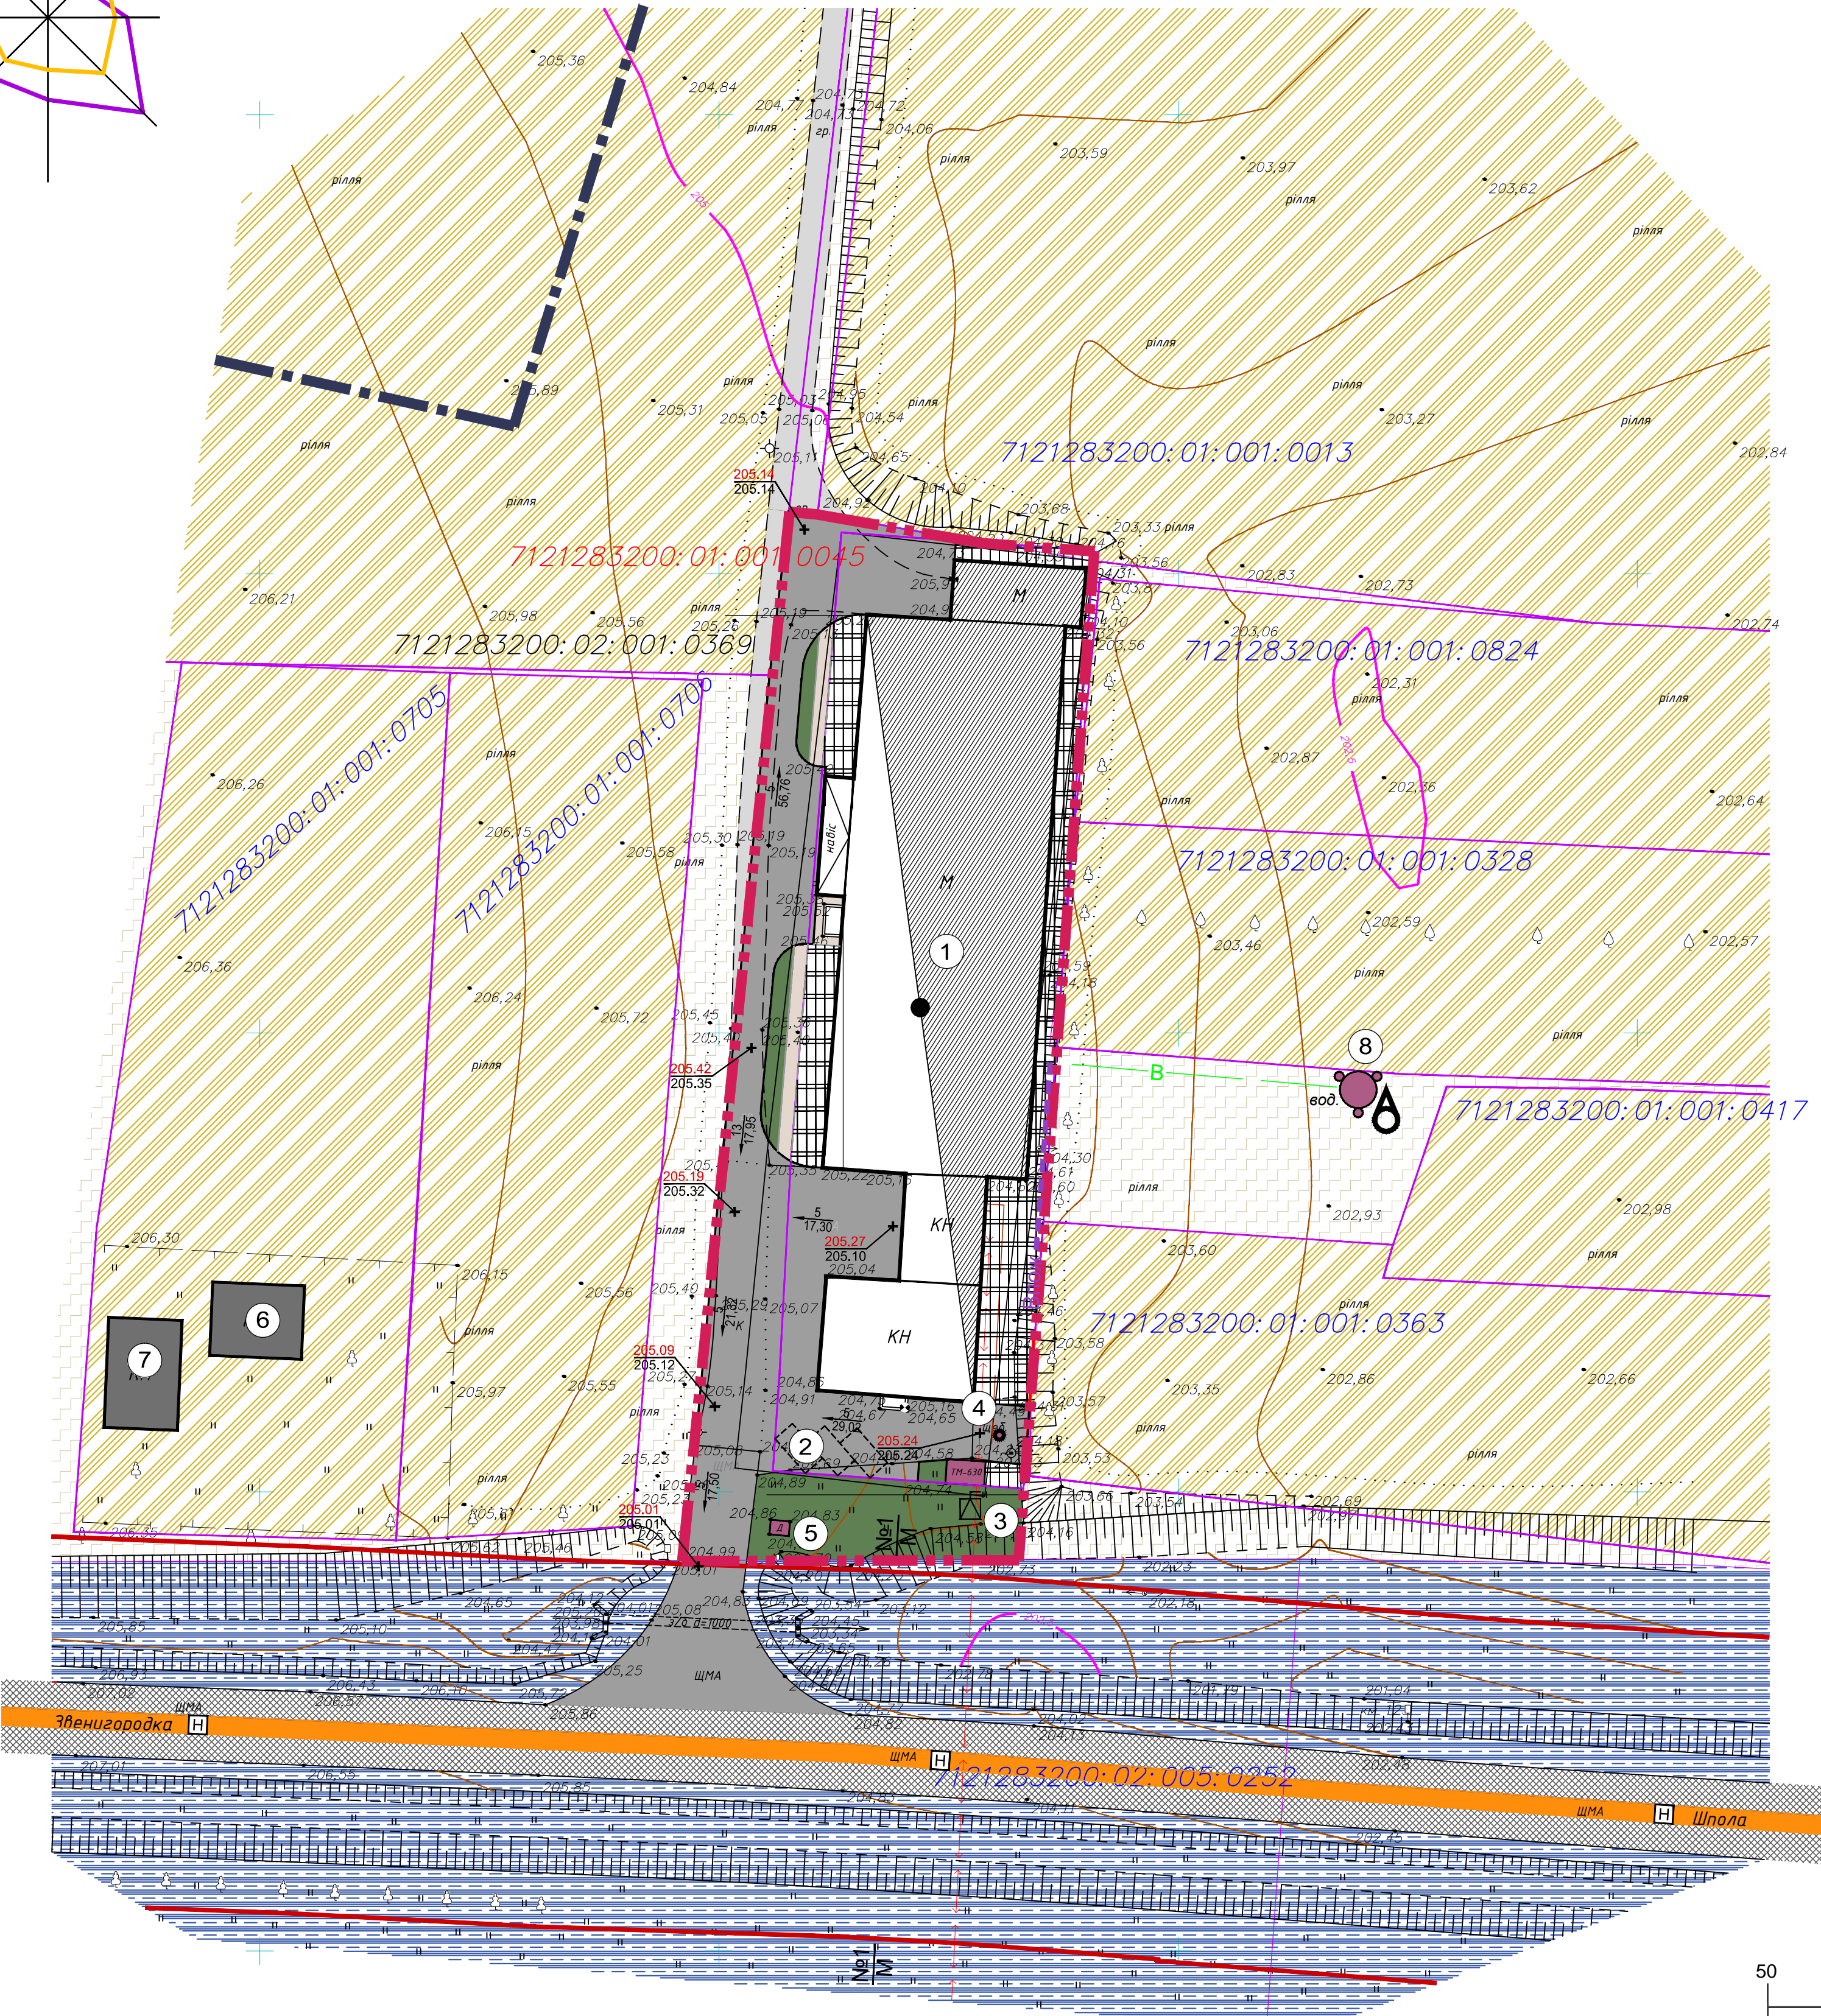


с. КНЯЖА
ЗВЕНИГОРОДСЬКОГО РАЙОНУ

ДЕТАЛЬНИЙ ПЛАН ТЕРИТОРІЇ З МЕТОЮ РЕКОНСТРУКЦІЇ НЕЖИТЛОВОЇ БУДІВЛІ ПІД ЦЕХ ПО ВИРОБНИЦТВУ ПАЛИВНИХ БРИКЕТІВ З ВІДХОДІВ ДЕРЕВИНИ ІЗ ЗМІНОЮ ЦІЛЬОВОГО ПРИЗНАЧЕННЯ ЗЕМЕЛЬНОЇ ДІЛЯНКИ ПО ПРОСПЕКТУ СОБОРНОСТІ, 1-А В СЕЛІ КНЯЖА ЗВЕНИГОРОДСЬКОГО РАЙОНУ ЧЕРКАСЬКОЇ ОБЛАСТІ

СХЕМА ІНЖЕНЕРНОЇ ПІДГОТОВКИ, БЛАГОУСТРОЮ ТЕРИТОРІЇ ТА ВЕРТИКАЛЬНОГО ПЛАНУВАННЯ М 1:500

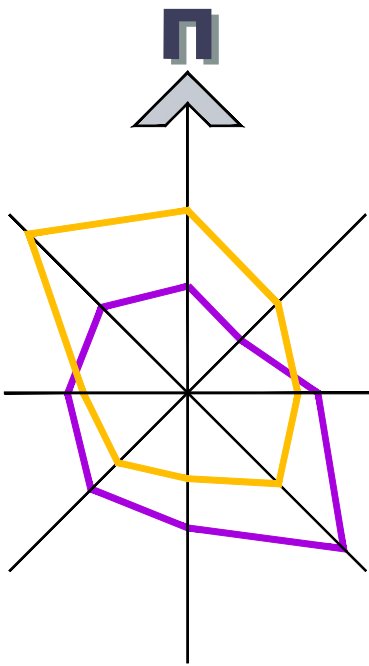

ЕКСПЛІКАЦІЯ БУДІВЕЛЬ ТА СПОРУД			
№ П/П	НАЙМЕНУВАННЯ	ПОВЕР-ХОВІСТЬ	ПРИМІТКА
1	ЦЕХ ПО ВИРОБНИЦТВУ ПАЛИВНИХ БРИКЕТІВ З ВІДХОДІВ ДЕРЕВИНИ	1	ПРОЕКТ.
2	ВІДКРИТА АВТОСТОЯНКА ДЛЯ ТИМЧАСОВОГО ЗБЕРІГАННЯ ЛЕГКОВИХ АВТОМОБІЛІВ	-	ПРОЕКТ.
3	ТРАНСФОРМАТОРНА ПІДСТАНЦІЯ	1	ІСНУЮЧА
4	ЛОКАЛЬНІ ОЧИСНІ СПОРУДИ	-	ПРОЕКТ.
5	ДОПОМІЖНА СПОРУДА	1	ІСНУЮЧА
6	ЖИТЛОВИЙ БУДИНОК	1	ІСНУЮЧИЙ
7	ГОСПОДАРСЬКА БУДІВЛЯ	1	ІСНУЮЧА
8	СВЕРДЛОВИНА ДЛЯ ТЕХНІЧНИХ ПОТРЕБ	-	ІСНУЮЧА

УМОВНІ ПОЗНАЧЕННЯ		
ПОЗНАЧЕННЯ		НАЙМЕНУВАННЯ
ІСН.	ПРОЕКТ.	
МЕЖІ		
		С. КНЯЖА
		РОЗРОБКИ ДЕТАЛЬНОГО ПЛАНУ ТЕРИТОРІЇ
		ЗЕМЛЕКОРИСТУВАННЯ
ТЕРИТОРІЇ		
		ПРОМИСЛОВИХ ПІДПРИЄМСТВ 20100.0
		СІЛЬСЬКОГОСПОДАРСЬКОГО ПРИЗНАЧЕННЯ 30100.0
		АВТОМОБІЛЬНОГО ТРАНСПОРТУ 20601.1
		ЗЕМЕЛЬ ЗАПАСУ КОМУНАЛЬНОЇ ВЛАСНОСТІ
		ОЗЕЛЕНЕННЯ
ВУЛИЧНО-ДОРОЖНЯ МЕРЕЖА		
		НАЦІОНАЛЬНА АВТОМОБІЛЬНА ДОРОГА Н-16 ЗОЛОТОНОША-ЧЕРКАСИ-СМІЛА-УМАНЬ
		ВУЛИЦЯ В ЧЕРВОНИХ ЛІНІЯХ
		ВУЛИЦІ ТА ДОРОГИ З АСФАЛЬТОБЕТОННИМ ПОКРИТТЯМ
		ПРОІЗДИ З АСФАЛЬТОБЕТОННИМ ПОКРИТТЯМ
		ПРОІЗДИ З ҐРУНТОВИМ ПОКРИТТЯМ
		МАЙДАНЧИКИ ТА ТРОТУАРИ З ТВЕРДИМ ПОКРИТТЯМ
ПЛАНУВАЛЬНІ ОБМЕЖЕННЯ		
		ЧЕРВОНІ ЛІНІЇ
БУДІВЛІ ТА СПОРУДИ		
		ВИРОБНИЧІ БУДІВЛІ
		ГРОМАДСЬКІ БУДІВЛІ ТА СПОРУДИ
		ЖИТЛОВІ БУДІВЛІ ТА СПОРУДИ
		СПОРУДИ ІНФРАСТРУКТУРИ
ВЕРТИКАЛЬНЕ ПЛАНУВАННЯ		
		ПРОЕКТНІ ВІДМІТКИ ЗЕМЛІ ІСНУЮЧІ ВІДМІТКИ ЗЕМЛІ
		УХИЛ, % ВІДСТАНЬ, М

						12-23-00-ДПТ		
						Детальний план території з метою реконструкції нежитлової будівлі під цех по виробництву паливних брикетів з відходів деревини із зміною цільового призначення земельної ділянки по проспекту Соборності, 1-А в селі Княжа Звенигородського району Черкаської області		
Змін.	Кільк.	Аркуш	№ док.	Підпис	Дата	Детальний план території		
ГАП	Корнієнко			05.23		ДПТ	Аркуш	Аркушів
Розроб.	Корнієнко			05.23		7		
						Схема інженерної підготовки, благоустрою території та вертикального планування М 1:500		
						ФОП Сторчак В.М.		