
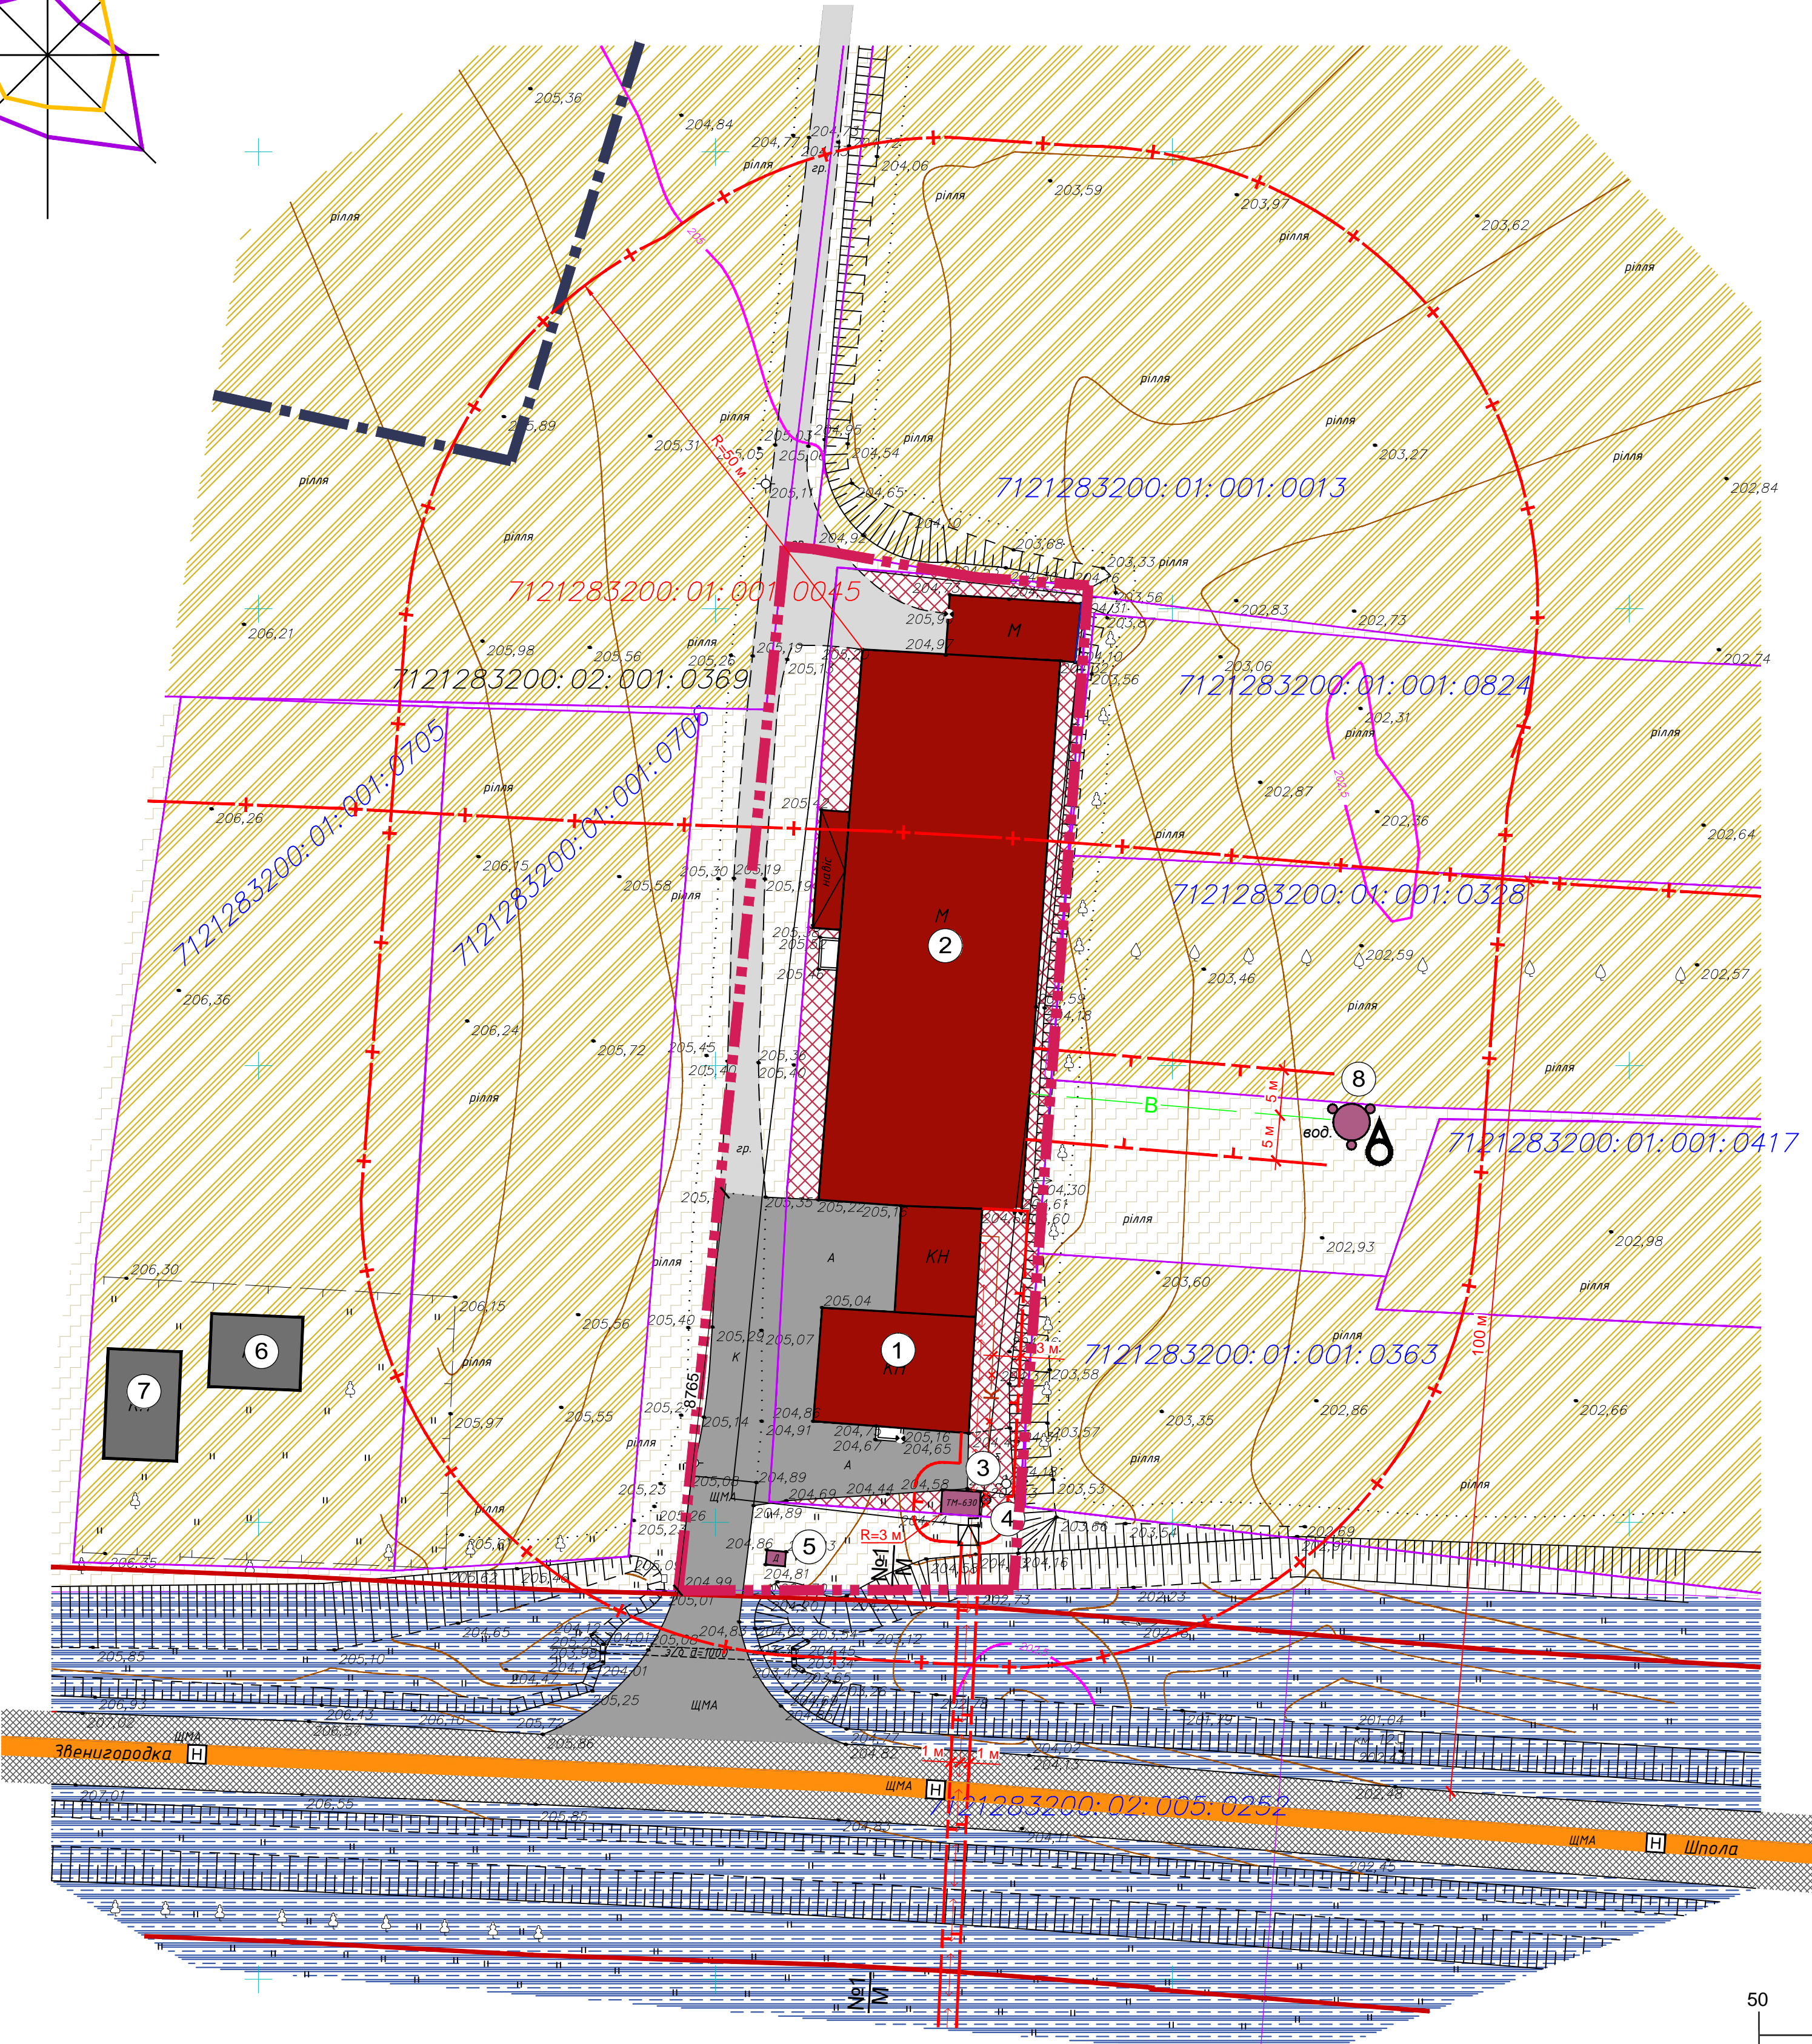


с. КНЯЖА
ЗВЕНИГОРОДСЬКОГО РАЙОНУ

ДЕТАЛЬНИЙ ПЛАН ТЕРИТОРІЇ З МЕТОЮ РЕКОНСТРУКЦІЇ НЕЖИТЛОВОЇ БУДІВЛІ ПІД ЦЕХ ПО ВИРОБНИЦТВУ ПАЛИВНИХ БРИКЕТІВ З ВІДХОДІВ ДЕРЕВИНИ ІЗ ЗМІНОЮ ЦІЛЬОВОГО ПРИЗНАЧЕННЯ ЗЕМЕЛЬНОЇ ДІЛЯНКИ ПО ПРОСПЕКТУ СОБОРНОСТІ, 1-А В СЕЛІ КНЯЖА ЗВЕНИГОРОДСЬКОГО РАЙОНУ ЧЕРКАСЬКОЇ ОБЛАСТІ

СХЕМА СУЧАСНОГО ВИКОРИСТАННЯ ТЕРИТОРІЇ ТА СХЕМА ІСНУЮЧИХ ОБМЕЖЕНЬ
У ВИКОРИСТАННІ ЗЕМЕЛЬ М 1:500

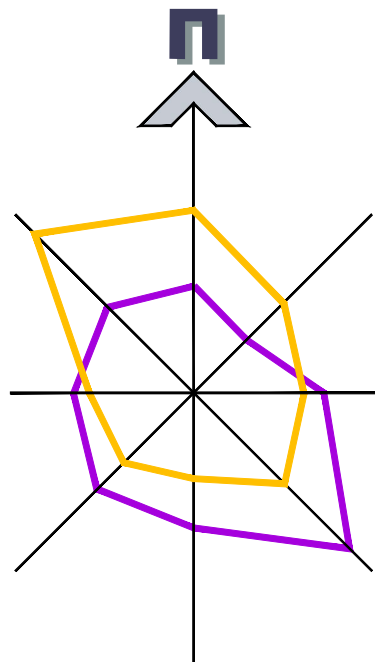

ЕКСПЛІКАЦІЯ БУДІВЕЛЬ ТА СПОРУД			
№ П/П	НАЙМЕНУВАННЯ	ПОВЕР-ХОВІСТЬ	ПРИМІТКА
1	БУДІВЛЯ КОЛИШНЬОГО МАГАЗИНУ	1	
2	СКЛАД	1	
3	ТРАНСФОРМАТОРНА ПІДСТАНЦІЯ	1	
4	СЕПТИК	-	
5	ДОПОМІЖНА СПОРУДА	1	
6	ЖИТЛОВИЙ БУДИНОК	1	
7	ГОСПОДАРСЬКА БУДІВЛЯ	1	
8	СВЕРДЛОВИНА ДЛЯ ТЕХНІЧНИХ ПОТРЕБ	-	

УМОВНІ ПОЗНАЧЕННЯ		
ПОЗНАЧЕННЯ		НАЙМЕНУВАННЯ
ІСН.		
МЕЖІ		
		С. КНЯЖА
		РОЗРОБКИ ДЕТАЛЬНОГО ПЛАНУ ТЕРИТОРІЇ
		ЗЕМЛЕКОРИСТУВАННЯ
ТЕРИТОРІЇ		
		ГРОМАДСЬКОЇ ЗАБУДОВИ 10205.3
		СІЛЬСЬКОГОСПОДАРСЬКОГО ПРИЗНАЧЕННЯ 30100.0
		АВТОМОБІЛЬНОГО ТРАНСПОРТУ 20601.1
		ЗЕМЕЛЬ ЗАПАСУ КОМУНАЛЬНОЇ ВЛАСНОСТІ
ВУЛИЧНО-ДОРОЖНЯ МЕРЕЖА		
		НАЦІОНАЛЬНА АВТОМОБІЛЬНА ДОРОГА Н-16 ЗОЛОТОНОША-ЧЕРКАСИ-СМІЛА-
		УМАНЬ
		ВУЛИЦЯ В ЧЕРВОНИХ ЛІНІЯХ
		ВУЛИЦІ ТА ДОРОГИ З АСФАЛЬТОБЕТОННИМ ПОКРИТТЯМ
		ПРОЇЗДИ З АСФАЛЬТОБЕТОННИМ ПОКРИТТЯМ
		ПРОЇЗДИ З ҐРУНТОВИМ ПОКРИТТЯМ
ІНЖЕНЕРНІ МЕРЕЖІ		
		ПІДЗЕМНА КАБЕЛЬНА ЛІНІЯ ЕЛЕКТРОПЕРЕДАЧІ НИЗЬКОЇ НАПРУГИ
		КОМПЛЕКТНА ТРАНСФОРМАТОРНА ЕЛЕКТРОПІДСТАНЦІЯ
		МЕРЕЖА ГОСПОДАРСЬКОГО ВОДОПРОВОДУ
		ОКРЕМА ВОДОЗАБІРНА СВЕРДЛОВИНА
		МЕРЕЖА ГОСПОДАРСЬКО-ПОБУТОВОЇ КАНАЛІЗАЦІЇ
ПЛАНУВАЛЬНІ ОБМЕЖЕННЯ		
		ЧЕРВОНІ ЛІНІЇ
		ОХОРОННА ЗОНА НАВКОЛО (УЗДОВЖ) ІНЖЕНЕРНИХ КОМУНІКАЦІЙ
		САНІТАРНО-ЗАХИСНА ЗОНА НАВКОЛО (УЗДОВЖ) ОБ'ЄКТА
БУДІВЛІ ТА СПОРУДИ		
		ГРОМАДСЬКІ БУДІВЛІ ТА СПОРУДИ
		ЖИТЛОВІ БУДІВЛІ ТА СПОРУДИ
		СПОРУДИ ІНФРАСТРУКТУРИ
		ЕЛЕМЕНТИ ЗАБУДОВИ, ЩО НЕ ПІДЛЯГАЮТЬ ЗБЕРЕЖЕННЮ НА ПЕРСПЕКТИВУ

						12-23-00-ДПТ		
						Детальний план території з метою реконструкції нежитлової будівлі під цех по виробництву паливних брикетів з відходів деревини із зміною цільового призначення земельної ділянки по проспекту Соборності, 1-А в селі Княжа Звенигородського району Черкаської області		
Змін.	Кільк.	Аркуш	№ док.	Підпис	Дата			
						Детальний план території		Стадія
						ДПТ	Аркуш	Аркушів
ГАП	Корнієнко				05.23			
Розроб.	Корнієнко				05.23			
						Схема сучасного використання території та схема існуючих обмежень у використанні земель М 1:500		
						ФОП Сторчак В.М.		



Угоджено:					
Ім'я, № ориг.		Зам.	Ім'я, №	Підпис	Дата