


ВНЕСЕННЯ ЗМІН ДО ДЕТАЛЬНОГО ПЛАНУ ТЕРИТОРІЇ ЗЕМЕЛЬНОЇ ДІЛЯНКИ ДЛЯ БУДІВНИЦТВА  
ТОРГОВЕЛЬНО - РОЗВАЖАЛЬНОГО ЦЕНТРУ по просп. ШЕВЧЕНКА в м. ЗВЕНИГОРОДКА ЧЕРКАСЬКОЇ обл.

ПЛАН ІСНУЮЧОГО ВИКОРИСТАННЯ ТЕРИТОРІЇ ТА СХЕМА ПЛАНУВАЛЬНИХ ОБМЕЖЕНЬ (ОПОРНИЙ ПЛАН). М 1:500.

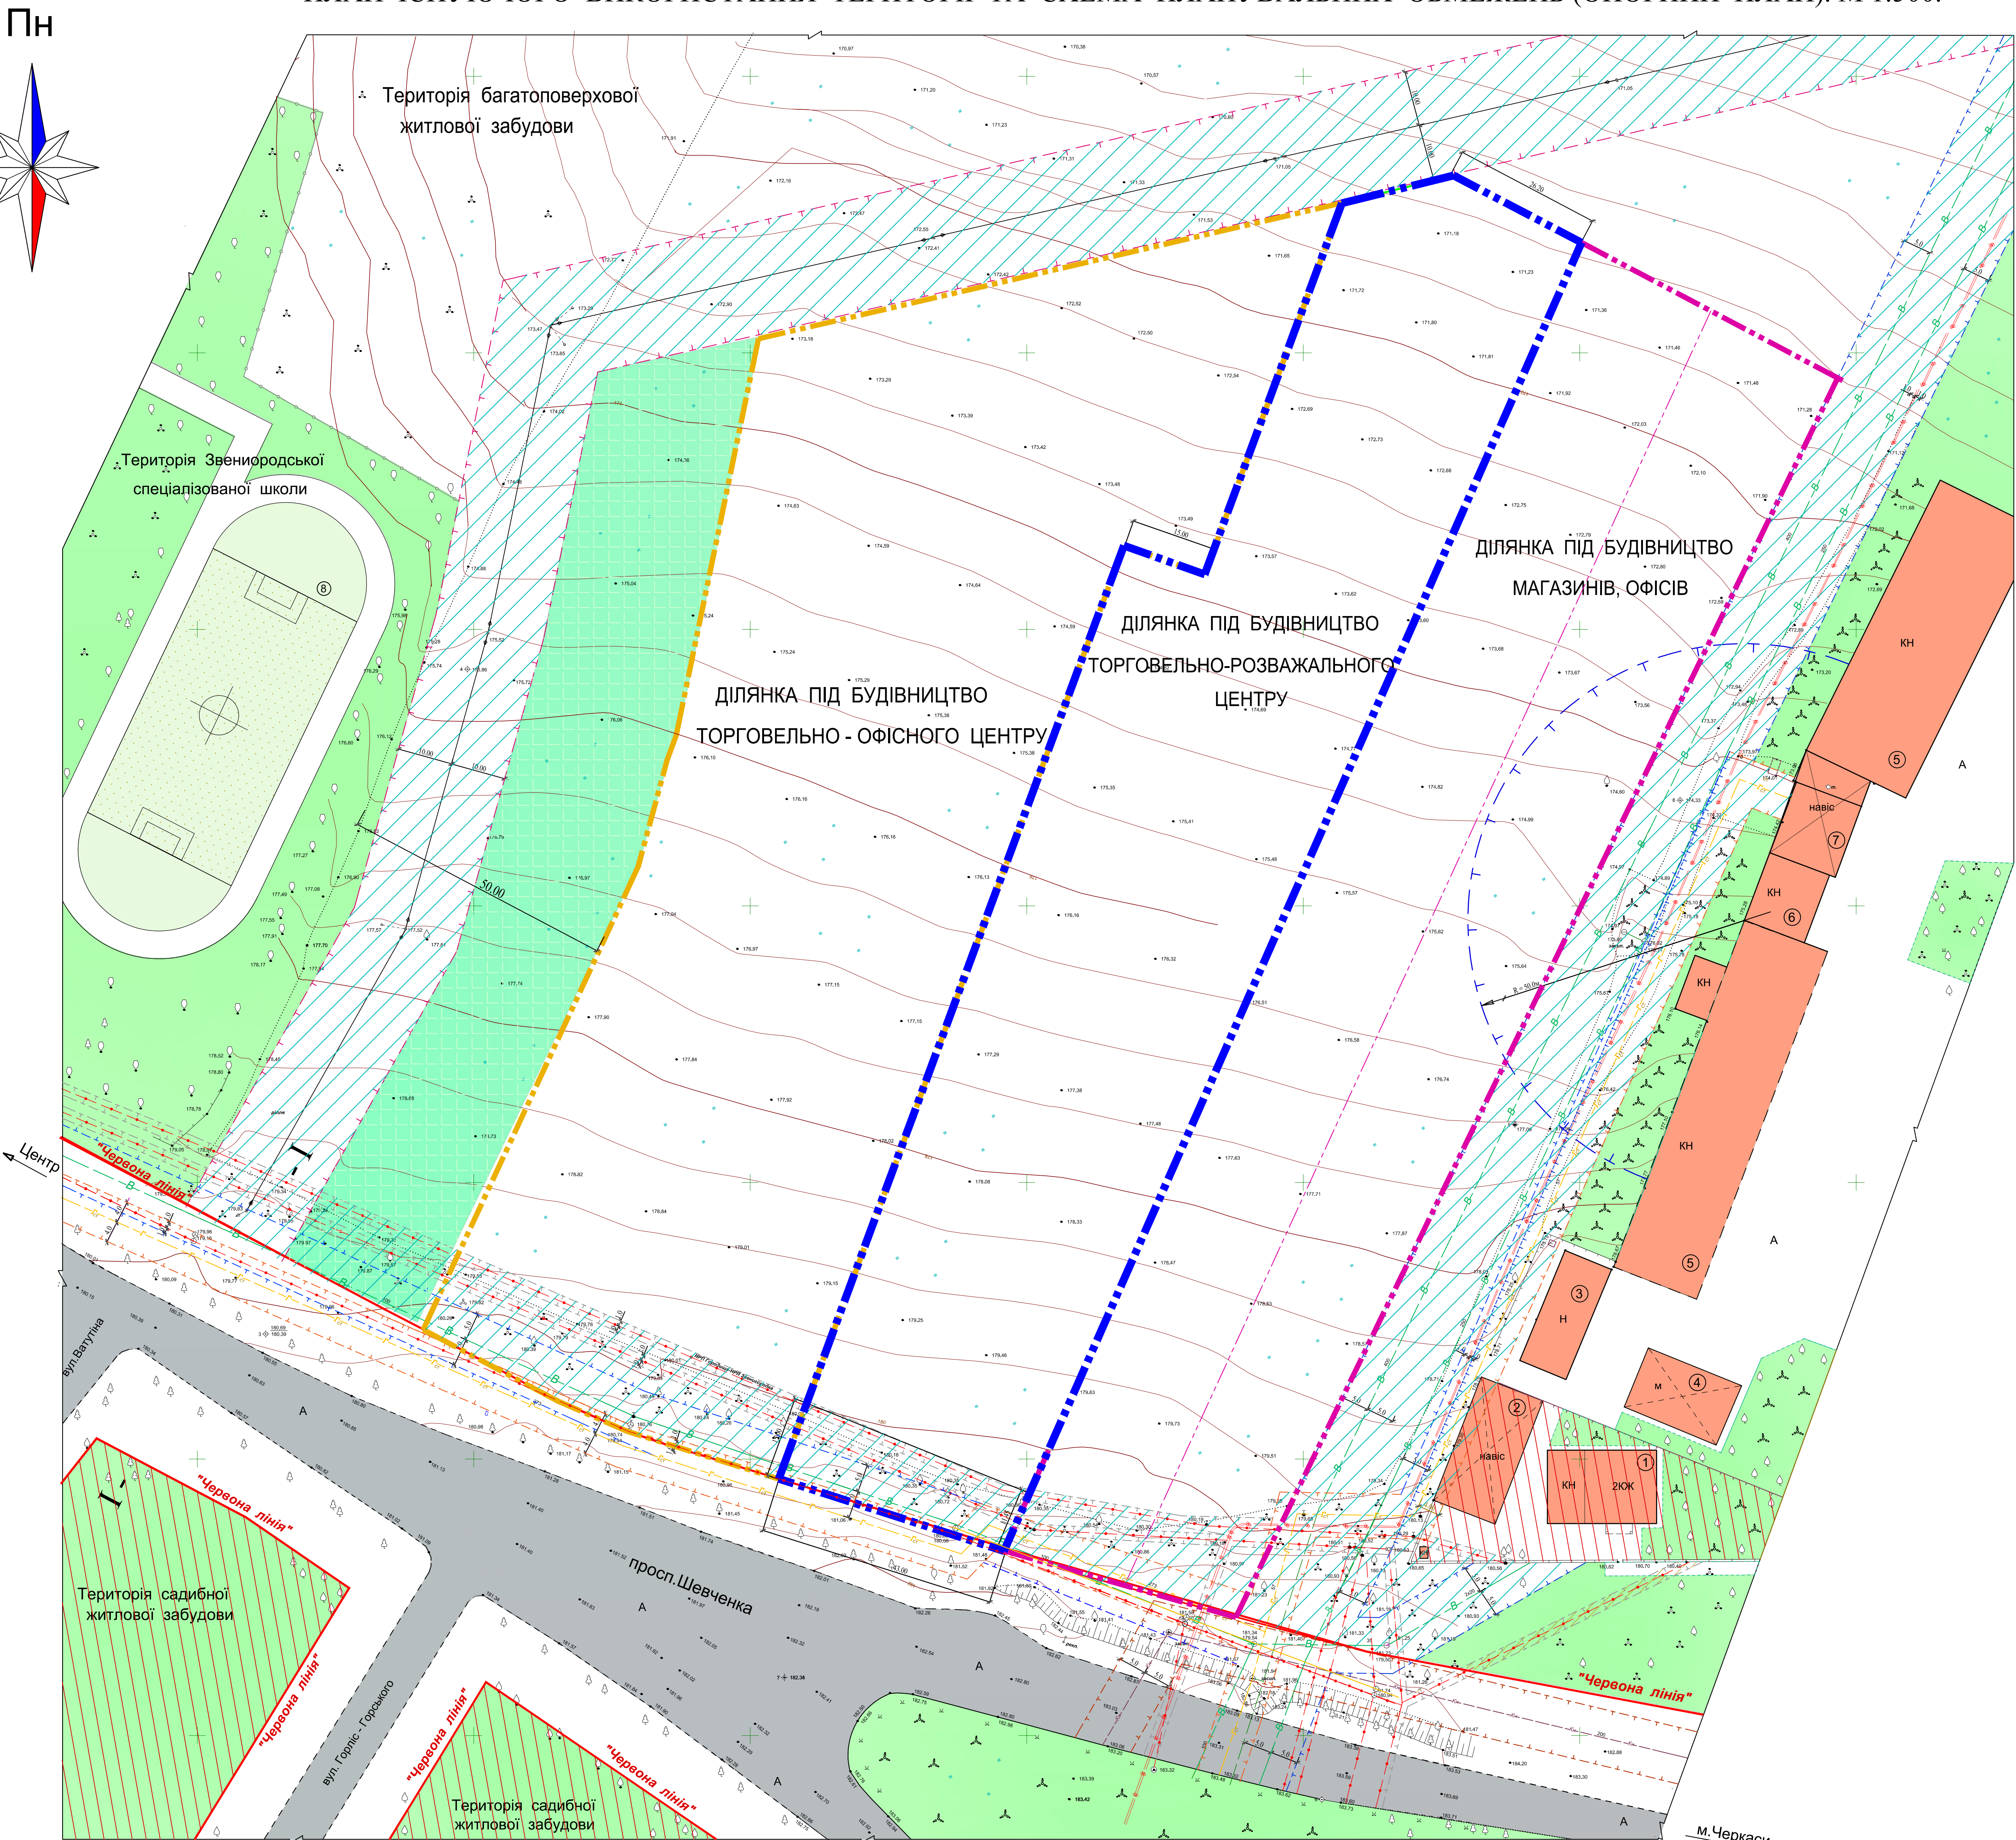

ЕКСПЛІКАЦІЯ

№ п/п	Найменування	Прим.
1	Одноквартирний житловий будинок	існ.
2	Навіс господарський	так само
3	СТО "ПрофіГаз" на 3 поста	- // -
4	Навіс для легкових машин	- // -
5	Магазин будматеріалів	- // -
6	Склад	- // -
7	Навіс для будматеріалів	- // -
8	Спортивний	


УМОВНІ ПОЗНАЧЕННЯ

- Межі відведеної земельної ділянки
- Межі відведеної земельної ділянки (перспект.)
- Межі відведеної земельної ділянки (ДПТ зам.№20-07)
- Існуючі будівлі та споруди
- Територія садибної забудови
- Існуюче асфальто-бетонне покриття
- Межі охоронної зони ліній електропередач ВЛ-10кВ
- Межі охоронної зони водопровідних мереж.
- Межі охоронної зони каналізаційних мереж.
- Межі охоронної зони газових мереж.
- Межі охоронної зони силових та електричних мереж.
- Межі санітарно - охоронної зони
- Зелені насадження загального користування

ПОПЕРЕЧНИЙ ПРОФІЛЬ ВУЛИЦІ.

(просп. Шевченка М 1:200)

I - I

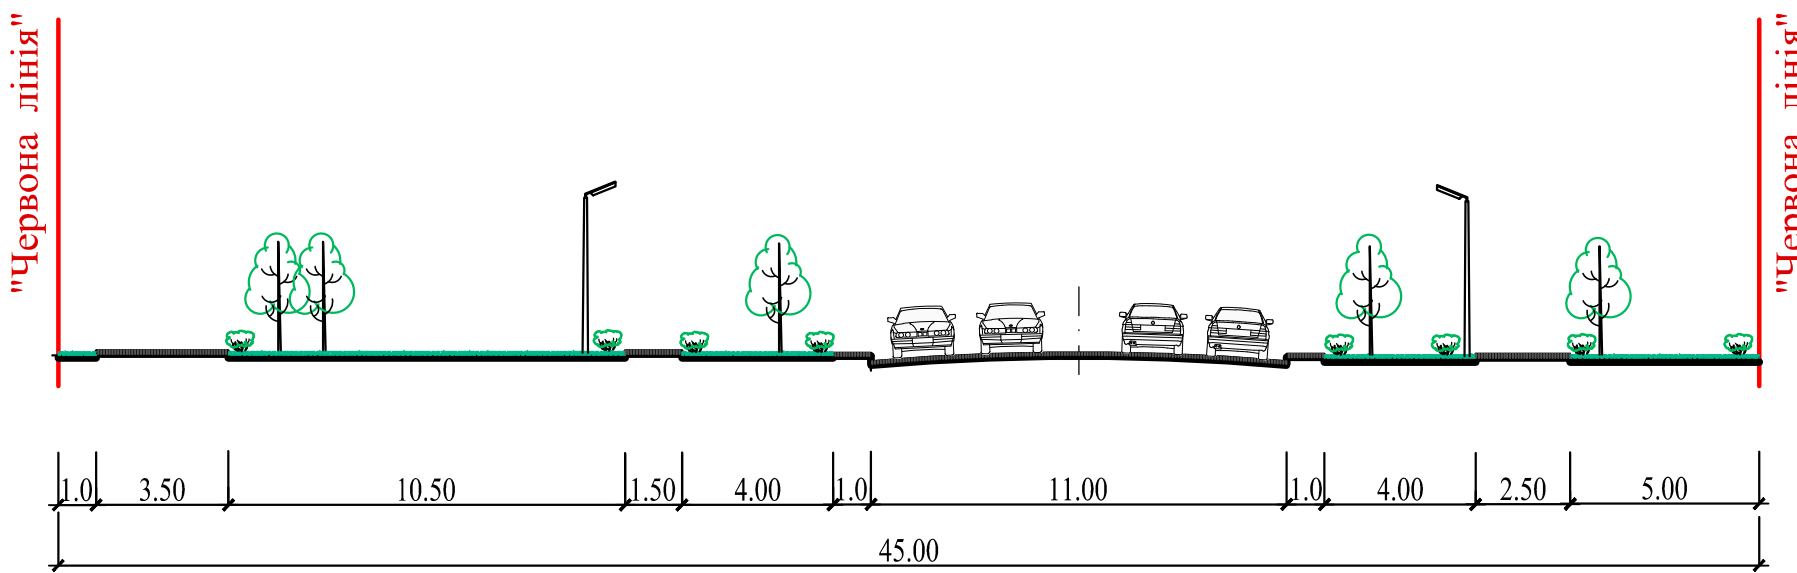

- Топоплан земельної ділянки в М 1:500 виконаний на основі тахеометричної зйомки (п.п. Забіла М.П.) в травні 2020 р.
- Система висот - Балтійська.

						21-08-ДПТ		
Змін	Клас	Арх.	Редюк	Підпис	Дата	ВНЕСЕННЯ ЗМІН ДО ДПТ ЗЕМЕЛЬНОЇ ДІЛЯНКИ ДЛЯ БУДІВНИЦТВА ТОРГОВЕЛЬНО - РОЗВАЖАЛЬНОГО ЦЕНТРУ по просп. ШЕВЧЕНКА в м. ЗВЕНИГОРОДКА ЧЕРКАСЬКОЇ обл.		
						ДЕТАЛЬНИЙ ПЛАН ТЕРИТОРІЇ		
ГАП	Сорокін			11.21		Стан	Арх.	Арх.
Перевірив	Сорокін			11.21		ДПТ	5	Арх.
Розробив	Усманова			11.21		ПЛАН ІСНУЮЧОГО ВИКОРИСТАННЯ ТЕРИТОРІЇ ТА СХЕМА ПЛАНУВАЛЬНИХ ОБМЕЖЕНЬ (ОПОРНИЙ ПЛАН). М 1:500. ПОПЕРЕЧНИЙ ПРОФІЛЬ ВУЛИЦІ.		
						ТОВ "СТАНА ЛІД" м. Черкаси		