


ВНЕСЕННЯ ЗМІН ДО ДЕТАЛЬНОГО ПЛАНУ ТЕРИТОРІЇ ЗЕМЕЛЬНОЇ ДІЛЯНКИ ДЛЯ БУДІВНИЦТВА
ТОРГОВЕЛЬНО - РОЗВАЖАЛЬНОГО ЦЕНТРУ по просп. ШЕВЧЕНКА в м. ЗВЕНИГОРОДКА ЧЕРКАСЬКОЇ обл.

СХЕМА ОРГАНІЗАЦІЇ РЕЛЬЄФУ. М 1 :500.

ЕКСПЛІКАЦІЯ БУДІВЕЛЬ ТА СПОРУД

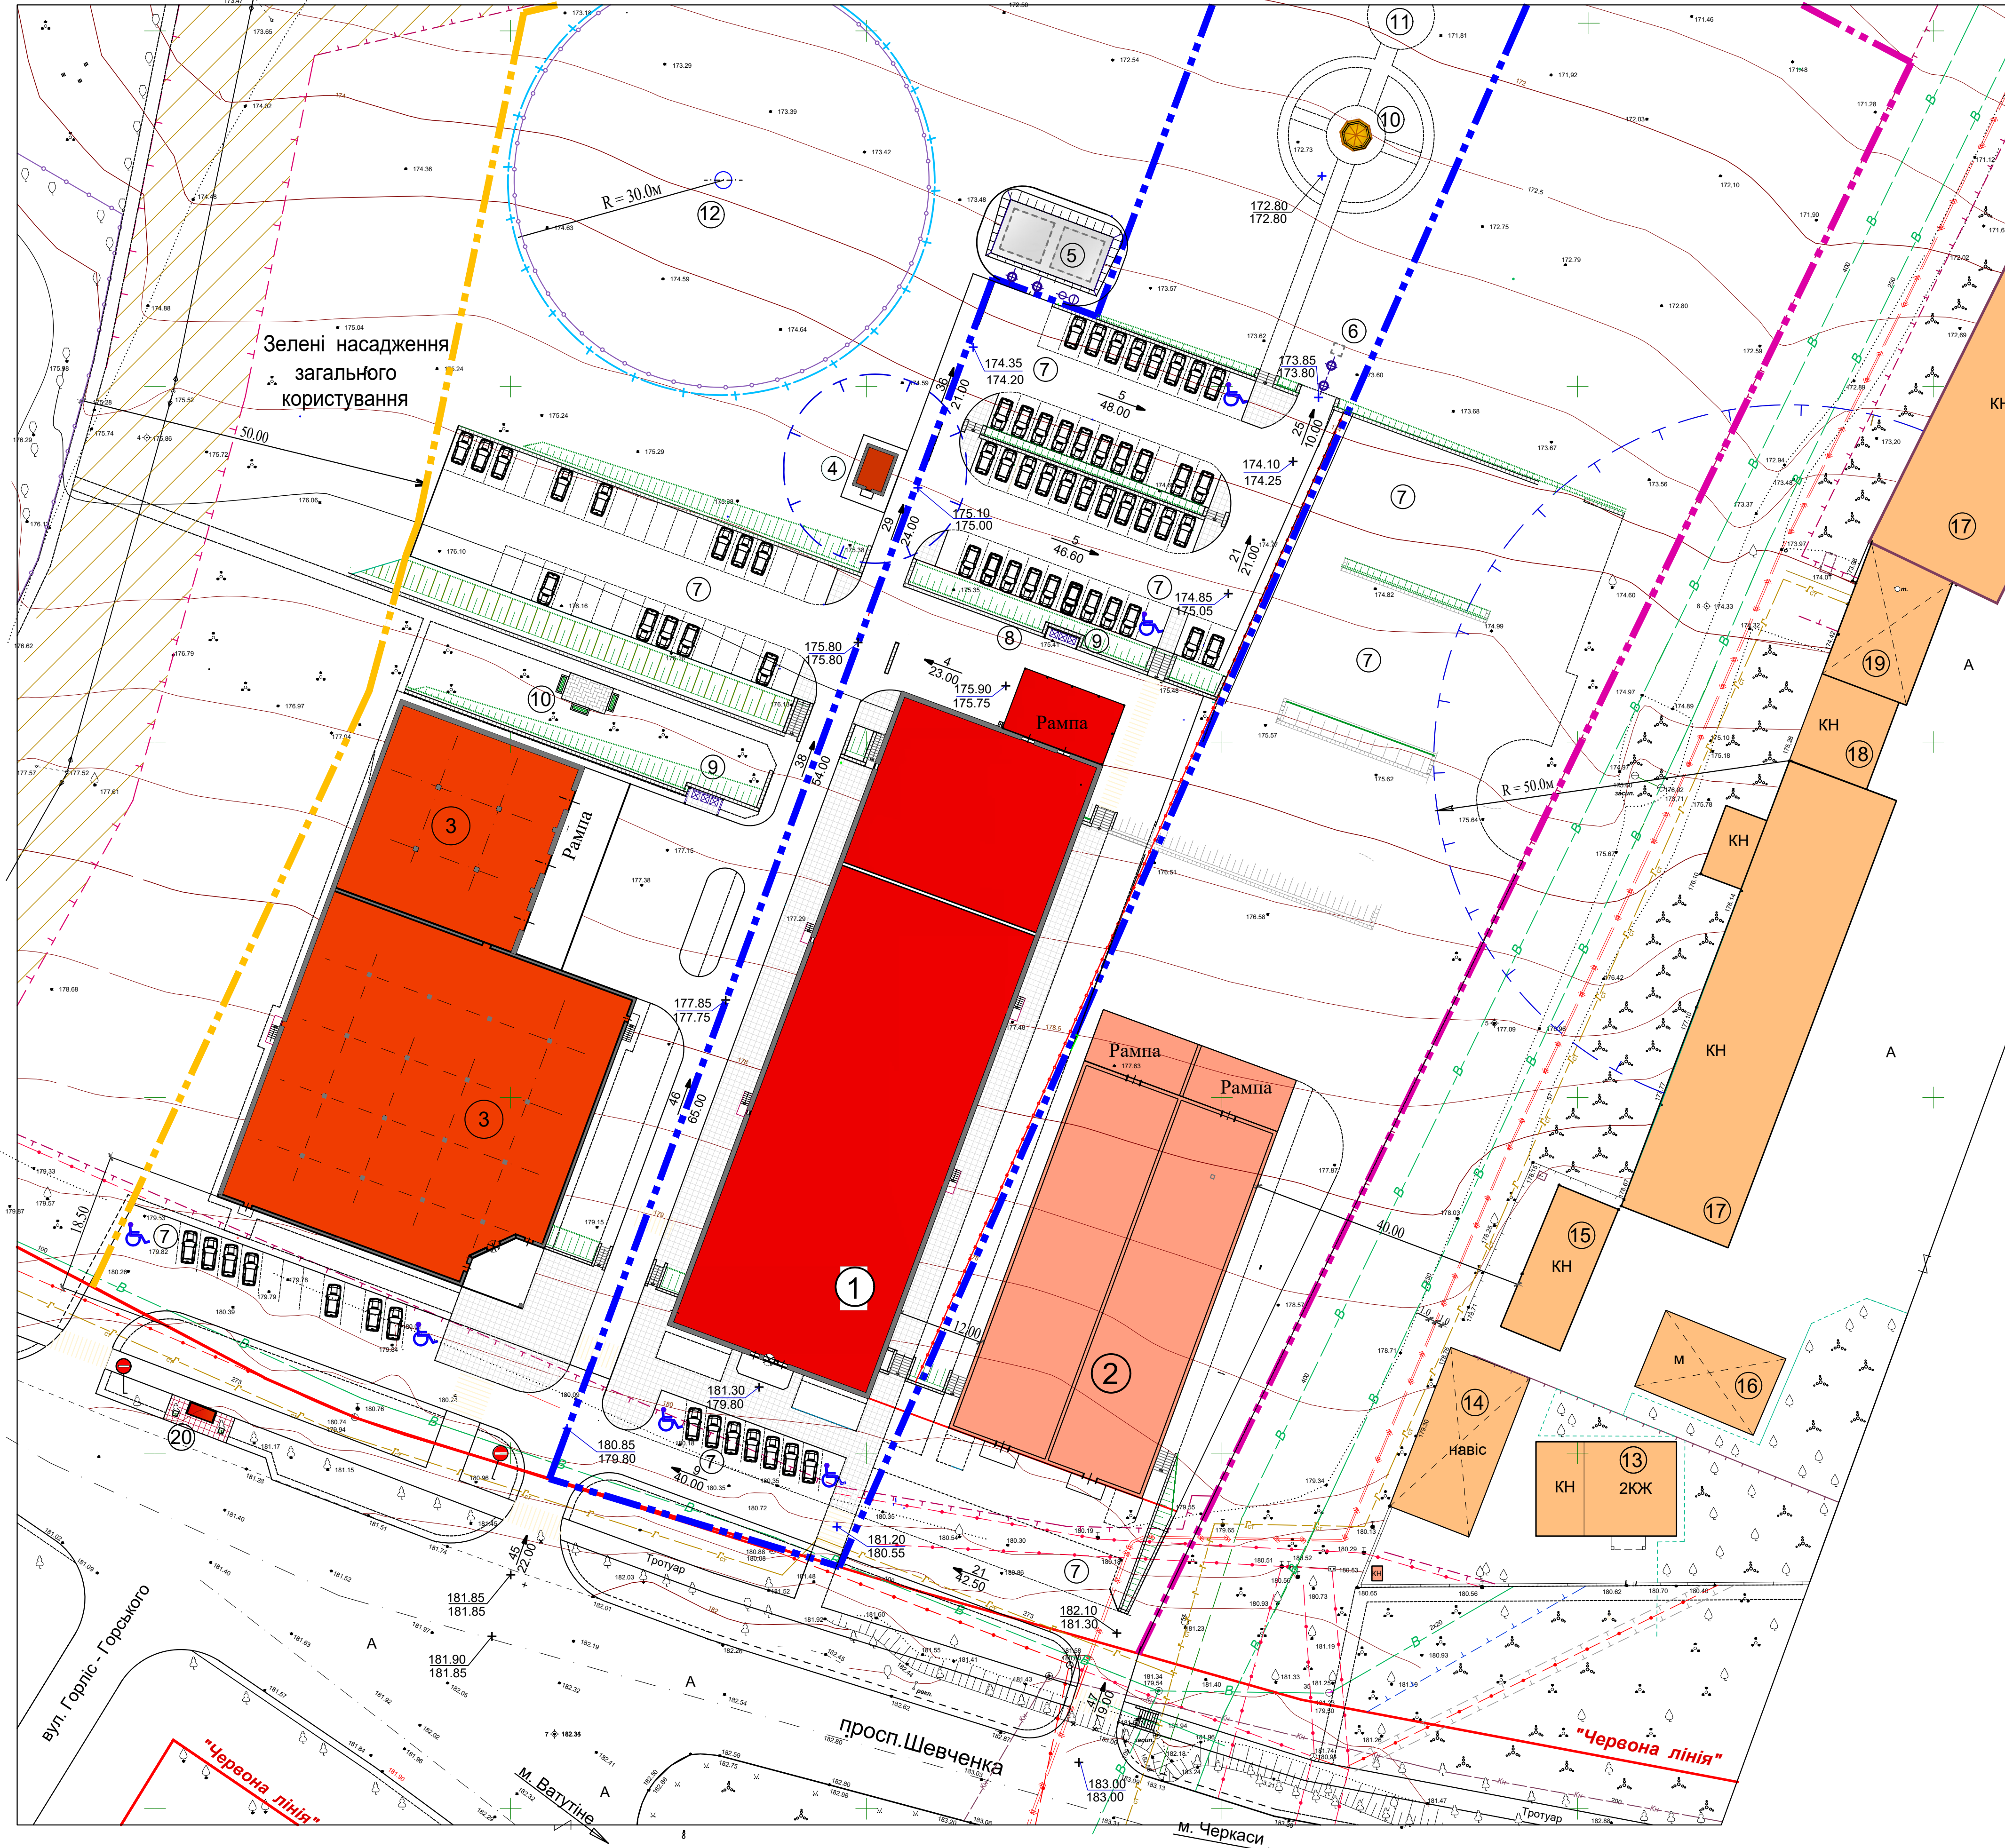

№ п/п	Найменування	Прим.
1	Торговельно - розважальний центр	проект./зам.№21-08)
2,2а	Магазини, офіси	перспект.
3	Торговельно - офісний центр	проект. /зам.№20-07)
4	Трансформаторна	проект.
5	Пожрезервуари, V=2х100м3	так само
6	Малі очисні споруди (для очистки дощових та талих вод)	- // -
7	Стоянка легкових автомобілів	- // -
8	Господарський майданчик	- // -
9	Майданчик для сміттєконтейнерів	- // -
10	Майданчик для відпочинку	перспект.
11	Дитяче містечко / див. арк. 6 /	так само
12	Артсвердловина	- // -
13	Одноквартирний житловий будинок	існ.
14	Навіс господарський	так само
15	СТО "ПрофіГаз" на 3 поста	- // -
16	Навіс для машин	- // -
17	Магазин будматеріалів	- // -
18	Склад будматеріалів	- // -
19	Навіс для будматеріалів	- // -
20	Зупинка громадського транспорту	- // -

УМОВНІ ПОЗНАЧЕННЯ

- Запроектовані будівлі та споруди
- Запроектовані будівлі та споруди /перспект./
- Існуючі будівлі та споруди
- Межі відведеної земельної ділянки під ТРЦ
- Межі відведеної земельної ділянки (перспект.)
- Межі відведеної земельної ділянки (ДПТ зам.№20-07)
- "Червона лінія"
- 177.60 "Червона" проектна відмітка рельєфу
- 177.80 "Черна" існуюча відмітка рельєфу
- Повздовжний проектний ухил рельєфу
- Відстань між проектними відмітками рельєфу (в метрах).

- 1. Даний аркуш розглядати з арк. 5, 6.
- 2. Схема організації рельєфу виконано методом проектних точок з урахуванням існуючого рельєфу (з перетином горизонталей через 0.5 м) та дорожнього покриття і забезпечує відведення поверхневих та дощових вод з ділянки.

21-08-ДПТ					
ВНЕСЕННЯ ЗМІН ДО ДПТ ЗЕМЕЛЬНОЇ ДІЛЯНКИ ДЛЯ БУДІВНИЦТВА ТОРГОВЕЛЬНО - РОЗВАЖАЛЬНОГО ЦЕНТРУ по просп. ШЕВЧЕНКА в м. ЗВЕНИГОРОДКА ЧЕРКАСЬКОЇ обл.					
Змін.	Кільк.	Арк.	Редок.	Підпис.	Дата
ГАП	Сорокін			12.21	
Перевірив	Сорокін			11.21	
Розробив	Усманова			11.21	
ДЕТАЛЬНИЙ ПЛАН ТЕРИТОРІЇ				ДПТ	7
СХЕМА ОРГАНІЗАЦІЇ РЕЛЬЄФУ. М 1:500.				ТОВ "СТАНА Лтд" м. Черкаси	

Лист № 001. Підпис та дата. Зам. № 21-08