
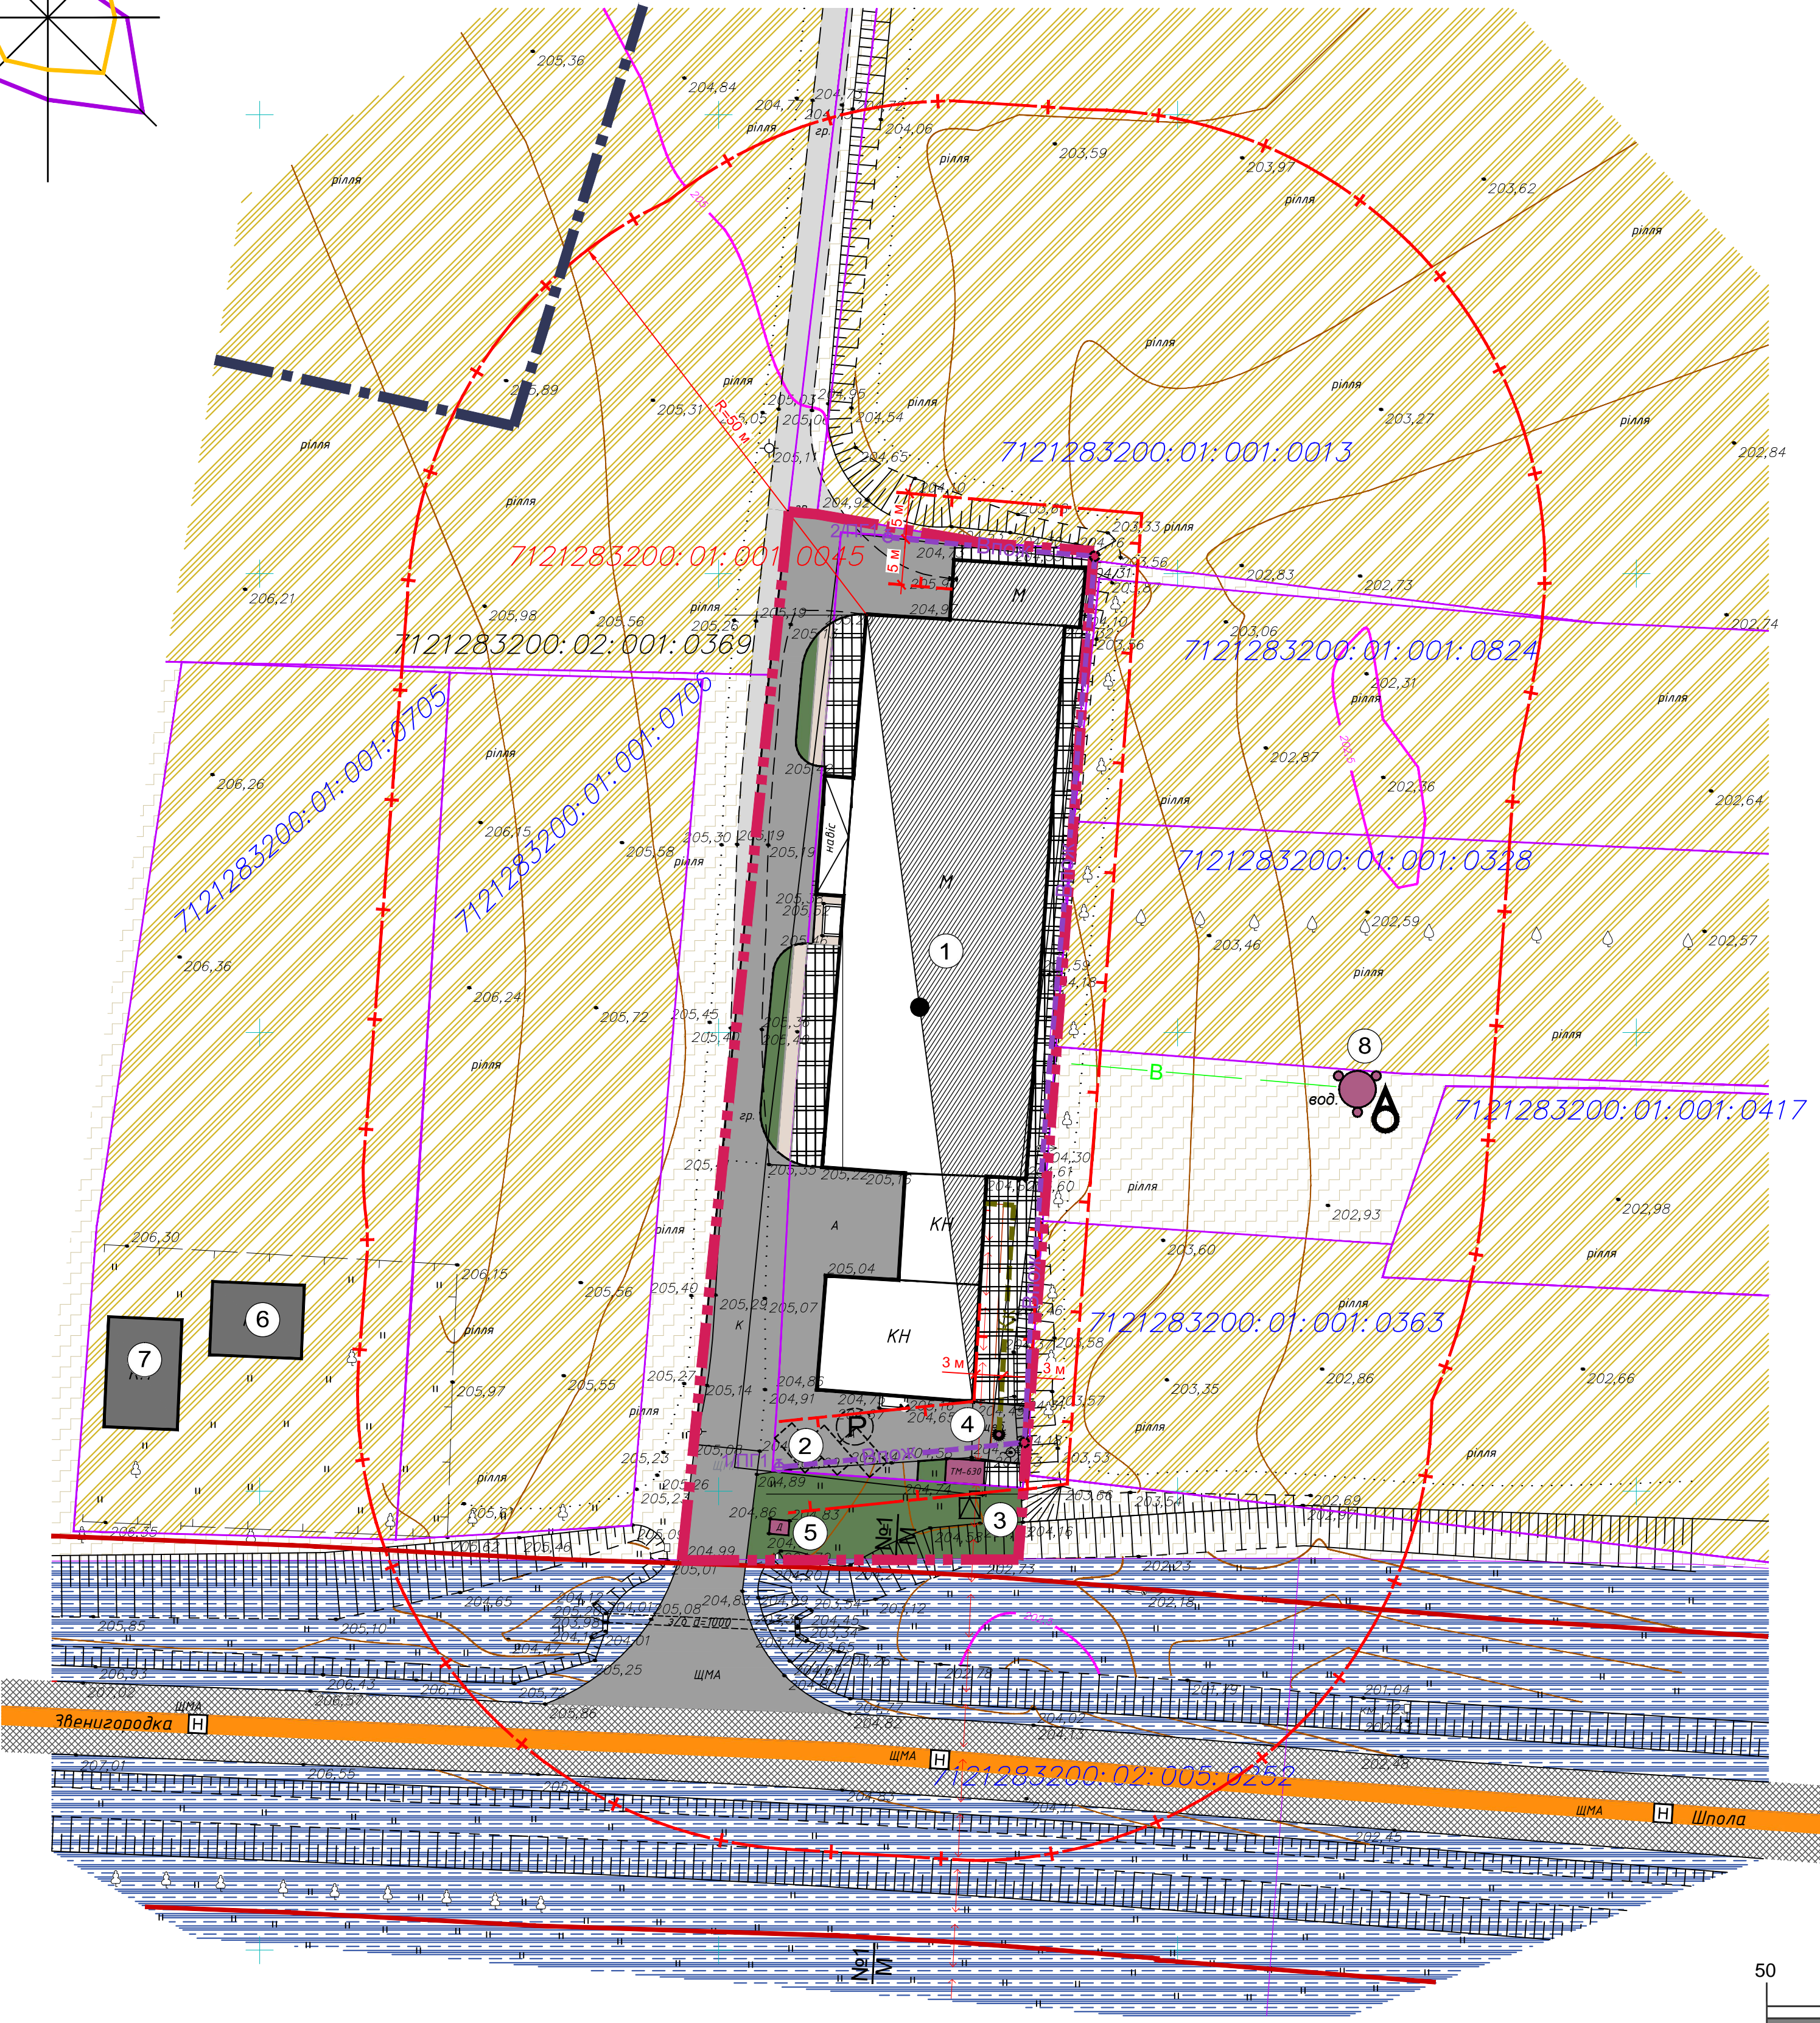


с. КНЯЖА
ЗВЕНИГОРОДСЬКОГО РАЙОНУ

ДЕТАЛЬНИЙ ПЛАН ТЕРИТОРІЇ З МЕТОЮ РЕКОНСТРУКЦІЇ НЕЖИТЛОВОЇ БУДІВЛІ ПІД ЦЕХ ПО ВИРОБНИЦТВУ ПАЛИВНИХ БРИКЕТІВ З ВІДХОДІВ ДЕРЕВИНИ ІЗ ЗМІНОЮ ЦІЛЬОВОГО ПРИЗНАЧЕННЯ ЗЕМЕЛЬНОЇ ДІЛЯНКИ ПО ПРОСПЕКТУ СОБОРНОСТІ, 1-А В СЕЛІ КНЯЖА ЗВЕНИГОРОДСЬКОГО РАЙОНУ ЧЕРКАСЬКОЇ ОБЛАСТІ

ПРОЕКТНИЙ ПЛАН ТА СХЕМА ПРОЕКТНИХ ОБМЕЖЕНЬ У ВИКОРИСТАННІ ЗЕМЕЛЬ М 1:500

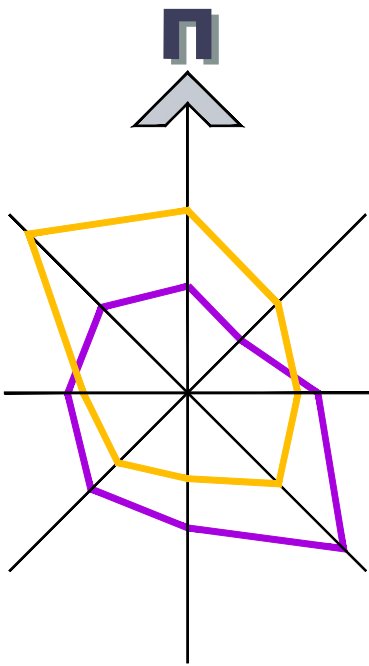

ЕКСПЛІКАЦІЯ БУДІВЕЛЬ ТА СПОРУД			
№ П/П	НАЙМЕНУВАННЯ	ПОВЕР-ХОВІСТЬ	ПРИМІТКА
1	ЦЕХ ПО ВИРОБНИЦТВУ ПАЛИВНИХ БРИКЕТІВ З ВІДХОДІВ ДЕРЕВИНИ	1	ПРОЕКТ., РЕКОНСТР.
2	ВІДКРИТА АВТОСТОЯНКА ДЛЯ ТИМЧАСОВОГО ЗБЕРІГАННЯ ЛЕГКОВИХ АВТОМОБІЛІВ	-	ПРОЕКТ.
3	ТРАНСФОРМАТОРНА ПІДСТАНЦІЯ	1	ІСНУЮЧА
4	ЛОКАЛЬНІ ОЧИСНІ СПОРУДИ	-	ПРОЕКТ.
5	ДОПОМІЖНА СПОРУДА	1	ІСНУЮЧА
6	ЖИТЛОВИЙ БУДИНОК	1	ІСНУЮЧИЙ
7	ГОСПОДАРСЬКА БУДІВЛЯ	1	ІСНУЮЧА
8	СВЕРДЛОВИНА ДЛЯ ТЕХНІЧНИХ ПОТРЕБ	-	ІСНУЮЧА

УМОВНІ ПОЗНАЧЕННЯ		
ПОЗНАЧЕННЯ		НАЙМЕНУВАННЯ
ІСН.	ПРОЕКТ.	
МЕЖІ		
		с. КНЯЖА
		РОЗРОБКИ ДЕТАЛЬНОГО ПЛАНУ ТЕРИТОРІЇ
		ЗЕМЛЕКОРИСТУВАННЯ
ТЕРИТОРІЇ		
		ПРОМИСЛОВИХ ПІДПРИЄМСТВ 20100.0
		СІЛЬСЬКОГОСПОДАРСЬКОГО ПРИЗНАЧЕННЯ 30100.0
		АВТОМОБІЛЬНОГО ТРАНСПОРТУ 20601.1
		ЗЕМЕЛЬ ЗАПАСУ КОМУНАЛЬНОЇ ВЛАСНОСТІ
		ОЗЕЛЕНЕННЯ
БУЛИЧНО-ДОРОЖНЯ МЕРЕЖА		
		НАЦІОНАЛЬНА АВТОМОБІЛЬНА ДОРОГА Н-16 ЗОЛОТОНОША-ЧЕРКАСИ-СМІЛА-УМАНЬ
		ВУЛИЦІ ТА ДОРОГИ З АСФАЛЬТОБЕТОННИМ ПОКРИТТЯМ
		ПРОІЗДИ З АСФАЛЬТОБЕТОННИМ ПОКРИТТЯМ
		ПРОІЗДИ З ҐРУНТОВИМ ПОКРИТТЯМ
		МАЙДАНЧИКИ ТА ТРОТУАРИ З ТВЕРДИМ ПОКРИТТЯМ
ІНЖЕНЕРНІ МЕРЕЖІ		
		ПІДЗЕМНА КАБЕЛЬНА ЛІНІЯ ЕЛЕКТРОПЕРЕДАЧІ НИЗЬКОЇ НАПРУГИ
		КОМПЛЕКТНА ТРАНСФОРМАТОРНА ЕЛЕКТРОПІДСТАНЦІЯ
		МЕРЕЖА ГОСПОДАРСЬКОГО ВОДОПРОВОДУ
		ОКРЕМА ВОДОЗАБІРНА СВЕРДЛОВИНА
		МЕРЕЖА ВІДОКРЕМЛЕНОГО ПРОТИПОЖЕЖНОГО ВОДОПРОВОДУ
		ПОЖЕЖНИЙ ҐІДРАНТ
		МЕРЕЖА ГОСПОДАРСЬКО-ПОБУТОВОЇ КАНАЛІЗАЦІЇ
ПЛАНУВАЛЬНІ ОБМЕЖЕННЯ		
		ОХОРОННА ЗОНА НАВКОЛО (УЗДОВЖ) ІНЖЕНЕРНИХ КОМУНІКАЦІЙ
		САНІТАРНО-ЗАХИСНА ЗОНА НАВКОЛО (УЗДОВЖ) ОБ'ЄКТА
БУДІВЛІ ТА СПОРУДИ		
		ВИРОБНИЧІ БУДІВЛІ
		ГРОМАДСЬКІ БУДІВЛІ ТА СПОРУДИ
		ЖИТЛОВІ БУДІВЛІ ТА СПОРУДИ
		СПОРУДИ ІНФРАСТРУКТУРИ

						12-23-00-ДПТ		
						Детальний план території з метою реконструкції нежитлової будівлі під цех по виробництву паливних брикетів з відходів деревини із зміною цільового призначення земельної ділянки по проспекту Соборності, 1-А в селі Княжа Звенигородського району Черкаської області		
Змін.	Кільк.	Аркуш	№ док.	Підпис	Дата			
						Детальний план території	Стадія	Аркуш
						ДПТ	3	
ГАП	Корнієнко			05.23				
Розроб.	Корнієнко			05.23				
						Проектний план та схема проектних обмежень у використанні земель М 1:500	ФОП Сторчак В.М.	