
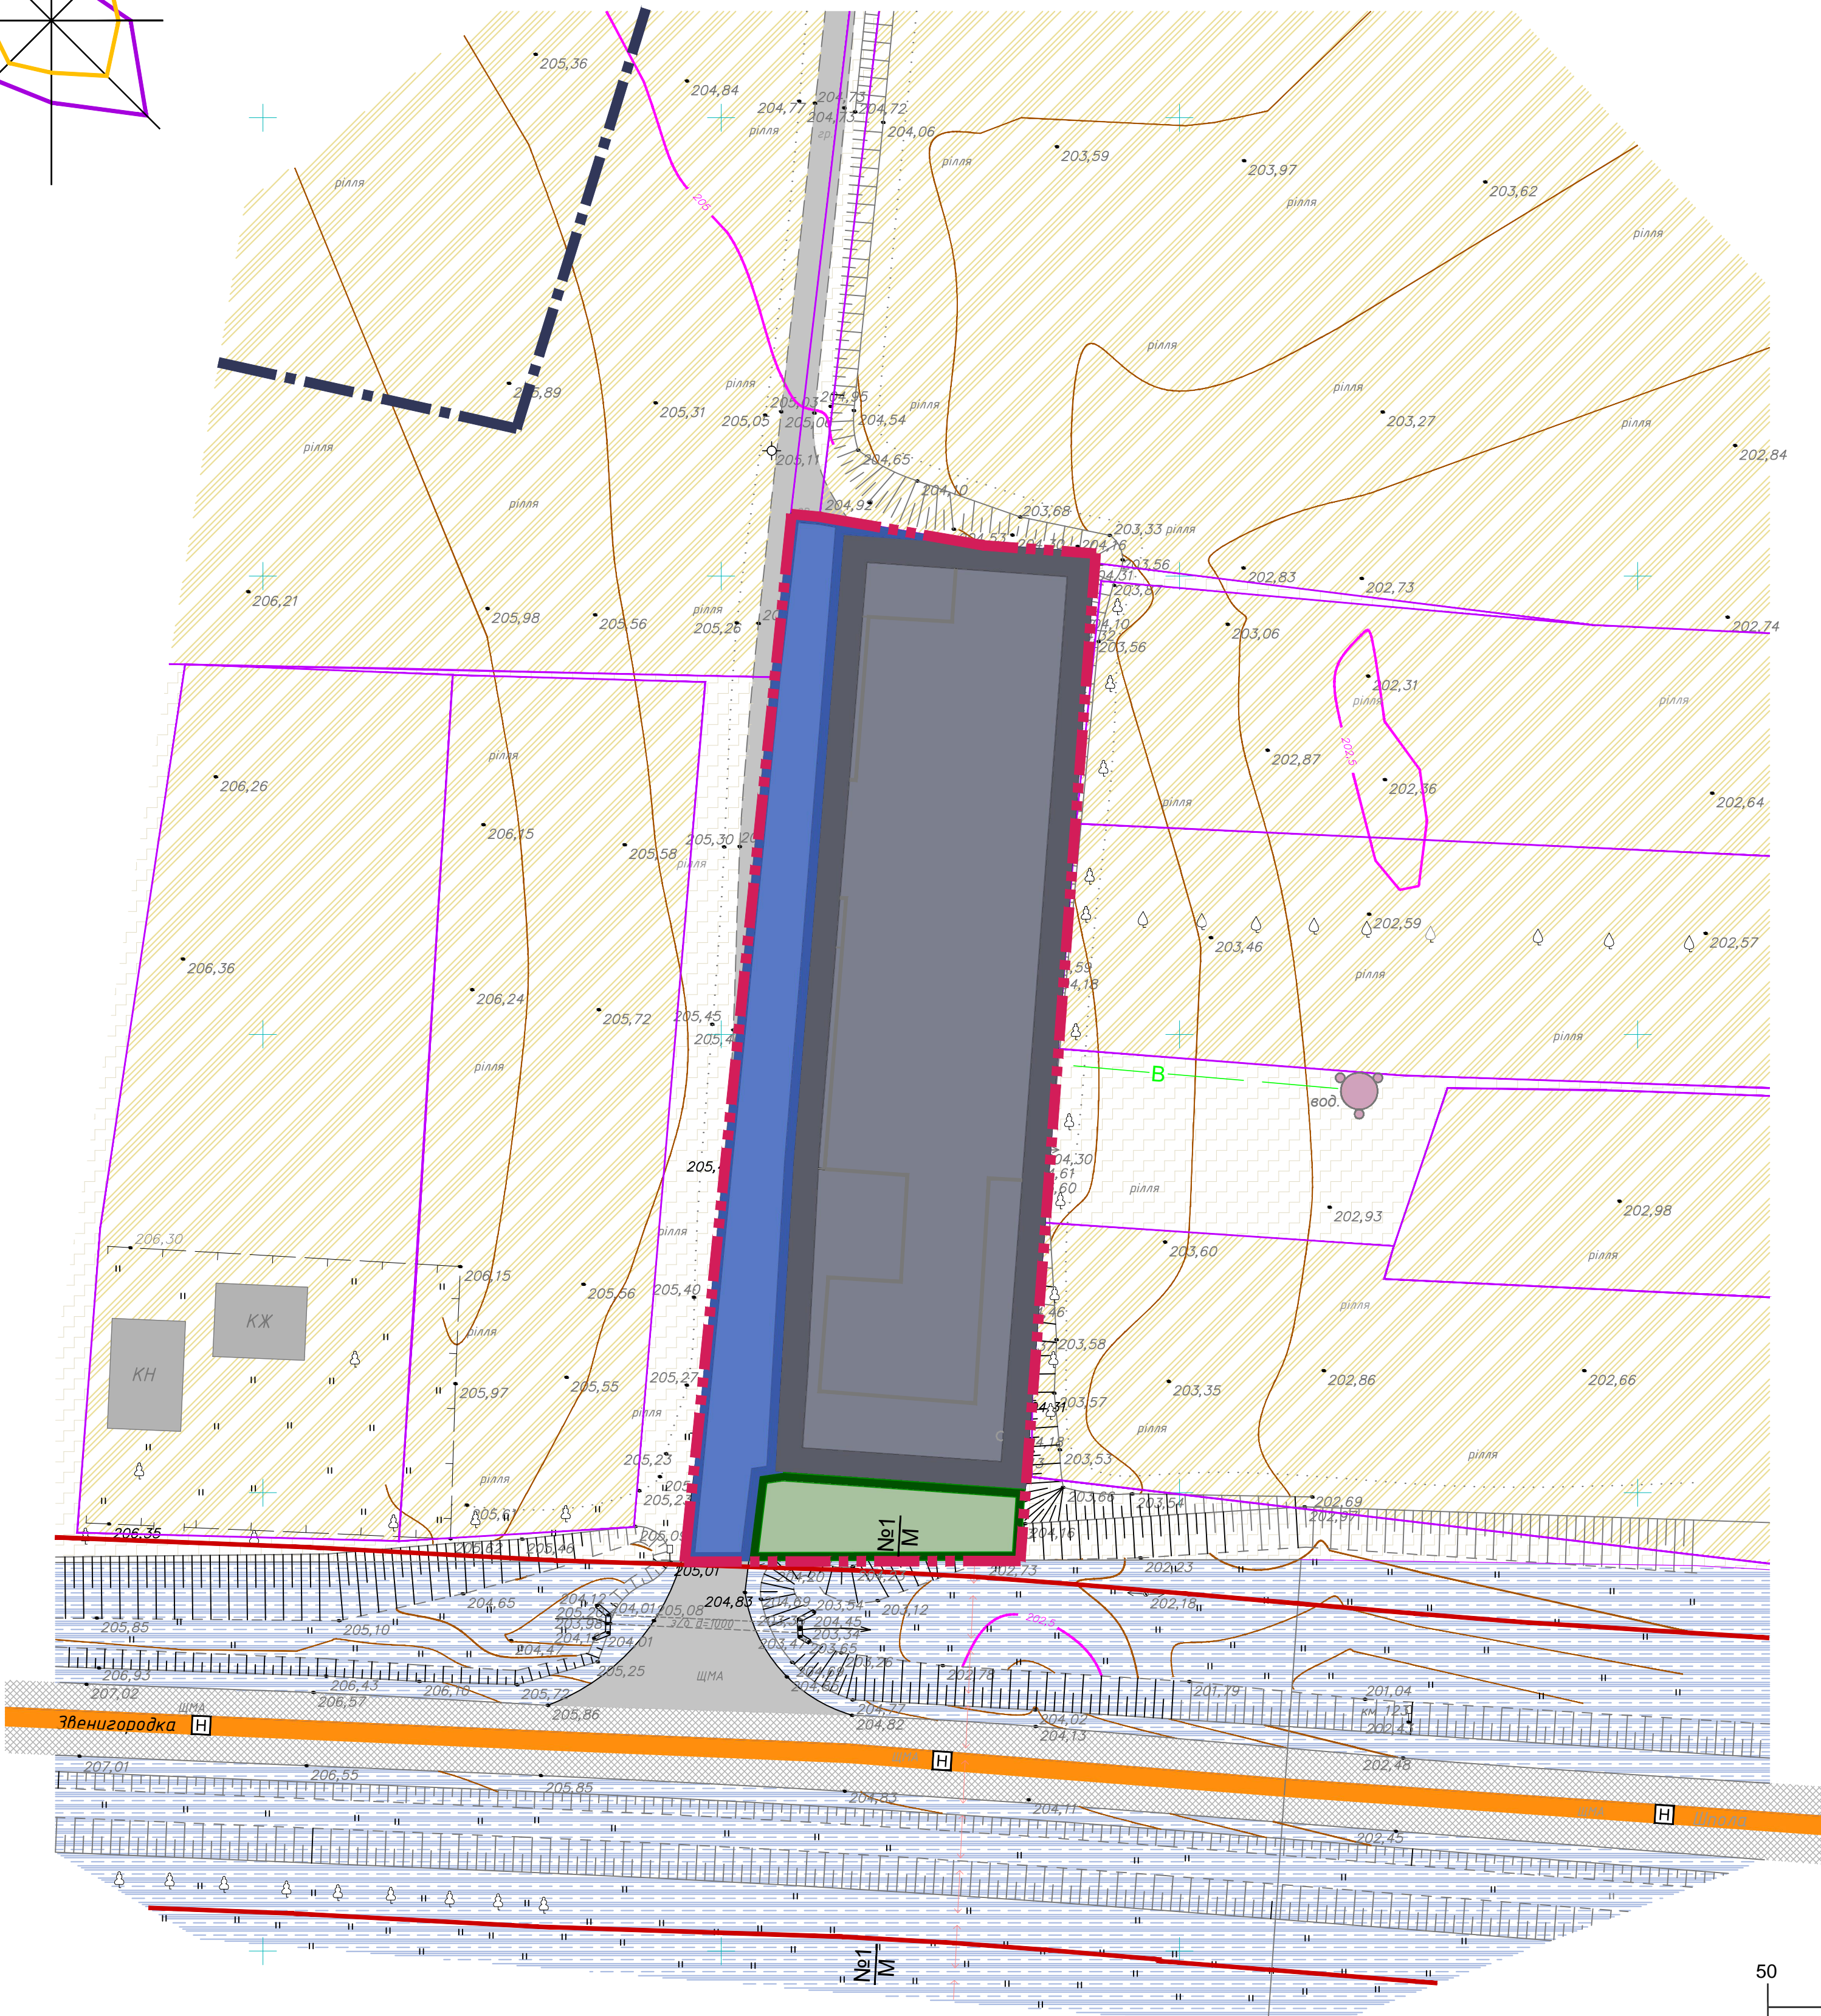


с. КНЯЖА  
ЗВЕНИГОРОДСЬКОГО РАЙОНУ

ДЕТАЛЬНИЙ ПЛАН ТЕРИТОРІЇ З МЕТОЮ РЕКОНСТРУКЦІЇ НЕЖИТЛОВОЇ БУДІВЛІ ПІД ЦЕХ ПО ВИРОБНИЦТВУ ПАЛИВНИХ БРИКЕТІВ З ВІДХОДІВ ДЕРЕВИНИ ІЗ ЗМІНОЮ ЦІЛЬОВОГО ПРИЗНАЧЕННЯ ЗЕМЕЛЬНОЇ ДІЛЯНКИ ПО ПРОСПЕКТУ СОБОРНОСТІ, 1-А В СЕЛІ КНЯЖА ЗВЕНИГОРОДСЬКОГО РАЙОНУ ЧЕРКАСЬКОЇ ОБЛАСТІ

ПЛАН ФУНКЦІОНАЛЬНОГО ЗОНУВАННЯ ТЕРИТОРІЇ М 1:500

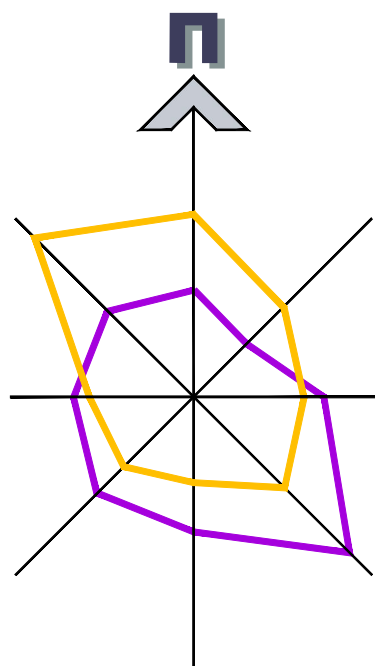

УМОВНІ ПОЗНАЧЕННЯ:

ФУНКЦІОНАЛЬНЕ ЗОНУВАННЯ ТЕРИТОРІЇ:	
	ТЕРИТОРІЇ ПРОМИСЛОВИХ ПІДПРИЄМСТВ (V КЛАСУ ШКІДЛИВОСТІ) (20100.0)
	ТЕРИТОРІЇ ВУЛИЦЬ ТА ДОРІГ (20606.0)
	ОЗЕЛЕНЕНІ ТЕРИТОРІЇ (40300.0)

МЕЖІ:

ПОЗНАЧЕННЯ		НАЙМЕНУВАННЯ
ІСН.	ПРОЕКТ.	
		С. КНЯЖА
		РОЗРОБКИ ДЕТАЛЬНОГО ПЛАНУ ТЕРИТОРІЇ
		ЗЕМЛЕКОРИСТУВАННЯ

ЗОВНІШНІЙ ТРАНСПОРТ:

ПОЗНАЧЕННЯ		НАЙМЕНУВАННЯ
ІСН.	ПРОЕКТ.	
		НАЦІОНАЛЬНА АВТОМОБІЛЬНА ДОРОГА Н-16 ЗОЛОТОНОША-ЧЕРКАСИ-СМІЛА-
		УМАНЬ



Угодижено:				
не № ориг.	Підпис і дата	Зам. №	№	

12-23-00-ДПТ					
Детальний план території з метою реконструкції нежитлової будівлі під цех по виробництву паливних брикетів з відходів деревини із зміною цільового призначення земельної ділянки по проспекту Соборності, 1-А в селі Княжа Звенигородського району Черкаської області					
Змін.	Кільк.	Аркуш	№ док.	Підпис	Дата
ГАП	Корнієнко			05.23	
Розроб.	Корнієнко			05.23	
Детальний план території				Стадія	Аркуш
План функціонального зонування території М 1:500				ДПТ	4
				ФОП Сторчак В.М.	