
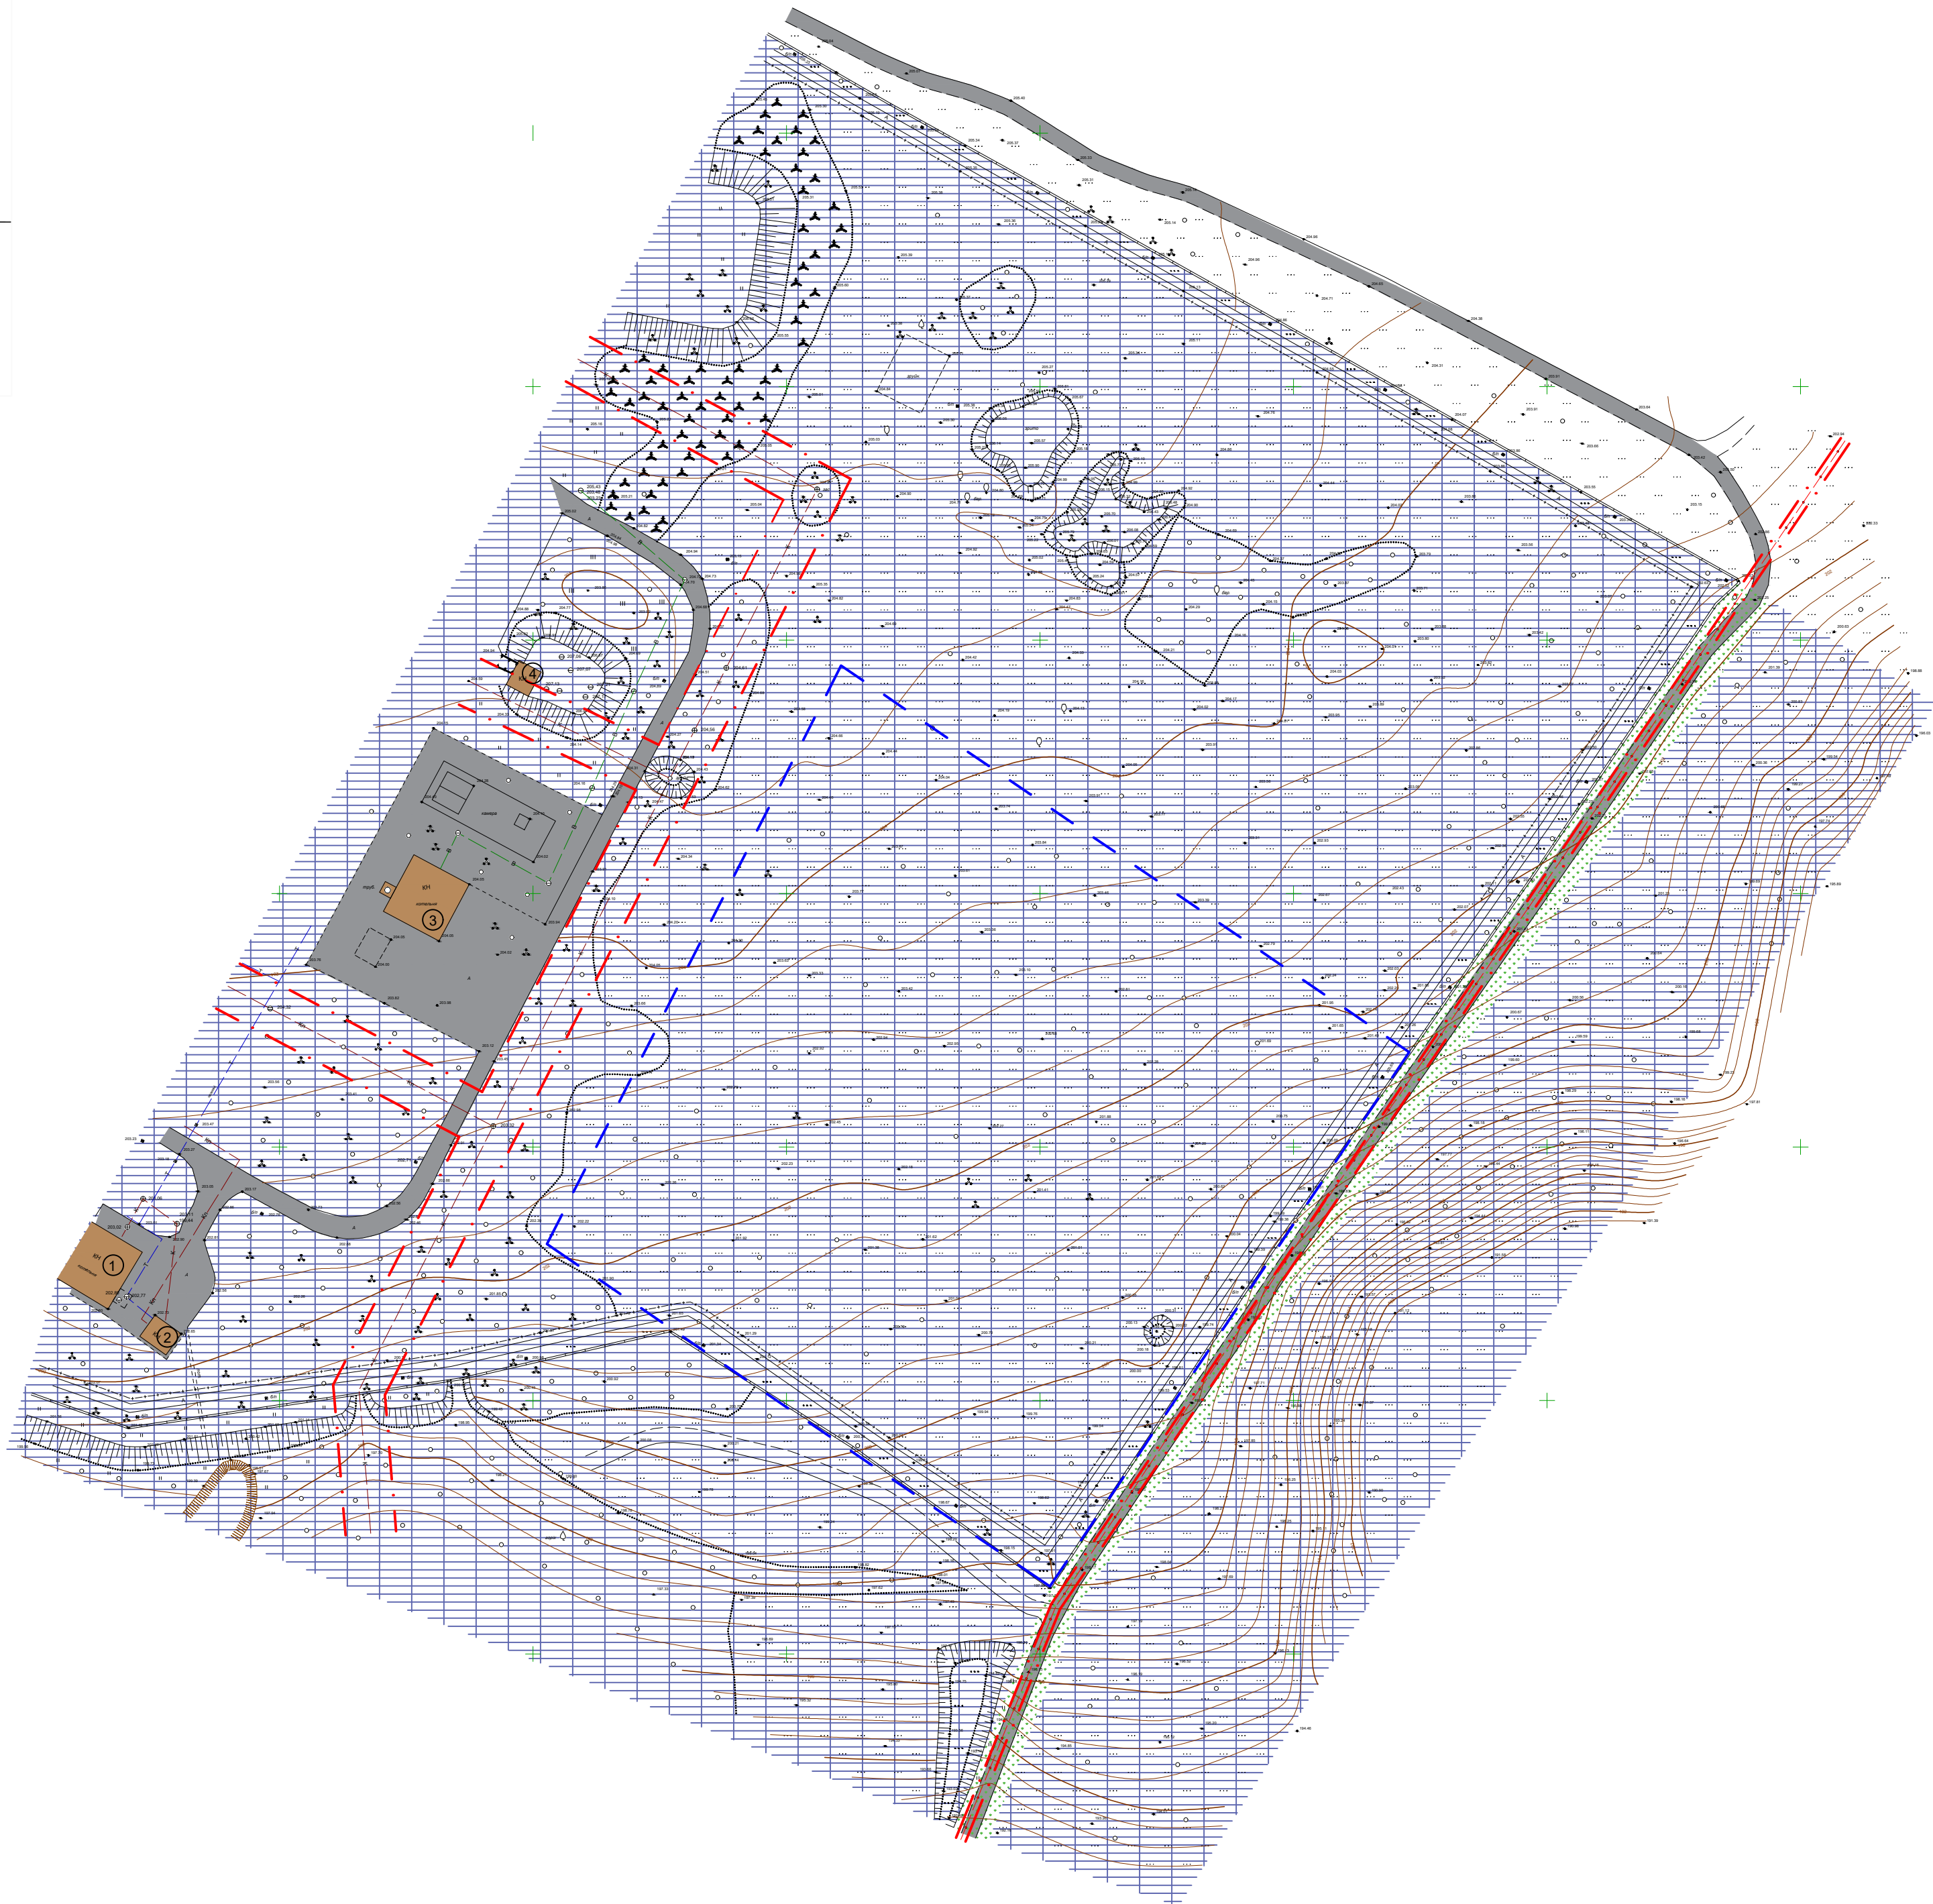


ДЕТАЛЬНИЙ ПЛАН ТЕРИТОРІЇ ЗЕМЕЛЬНОЇ ДІЛЯНКИ ДЛЯ РОЗМІЩЕННЯ ФОТОЕЛЕКТРИЧНОЇ СТАНЦІЇ ПО  
ВУЛ. ПИЛИПА ОРЛИКА, 48-А В МІСТІ ЗВЕНИГОРОДКА ЗВЕНИГОРОДСЬКОГО РАЙОНУ ЧЕРКАСЬКОЇ ОБЛАСТІ

ПЛАН ІСНУЮЧОГО ВИКОРИСТАННЯ ТЕРИТОРІЇ

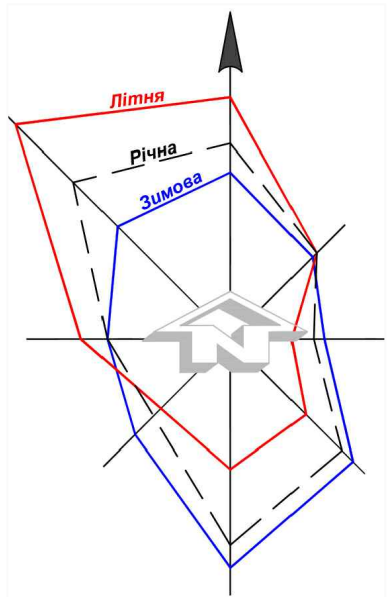

УМОВНІ ПОЗНАЧЕННЯ:

- Meжа проєктуємої ділянки
- Територія комунальної власності
- Зелені насадження
- Проїзди, майданчики
- Планувальні обмеження
- Існуючі будівлі та споруди

ЕКСПЛІКАЦІЯ БУДІВЕЛЬ І СПОРУД:

- Котельня;
- Допоміжна споруда;
- Котельня;
- Допоміжна споруда;

							47 - 21
							Детальний план території земельної ділянки для розміщення фотоелектричної станції по вул. Пилипа Орлика, 48-А в місті Звенигородка Звенигородського району Черкаської області
Змін.	Кільк.	Аркуш	Недок.	Підпис	Дата		
							Стадія
							Аркуш
							Аркуш
ГАП		Чеберяк					ДПТ
Розробив		Чеберяк					
						План існуючого використання території	ФОП Чеберяк Ю.В. Сертифікат Серія АА №002714