Детальний план території

за адресою: Вилківська міська рада Ізмаїльського району Одеської області площею 0,3000 га

для будівництва та експлуатації гідротехнічних, гідрометричних та лінійних споруд (об'єктів інженерної та транспортної інфраструктури).

План існуючого використання території та схема існуючих обмежень у використанні земель.

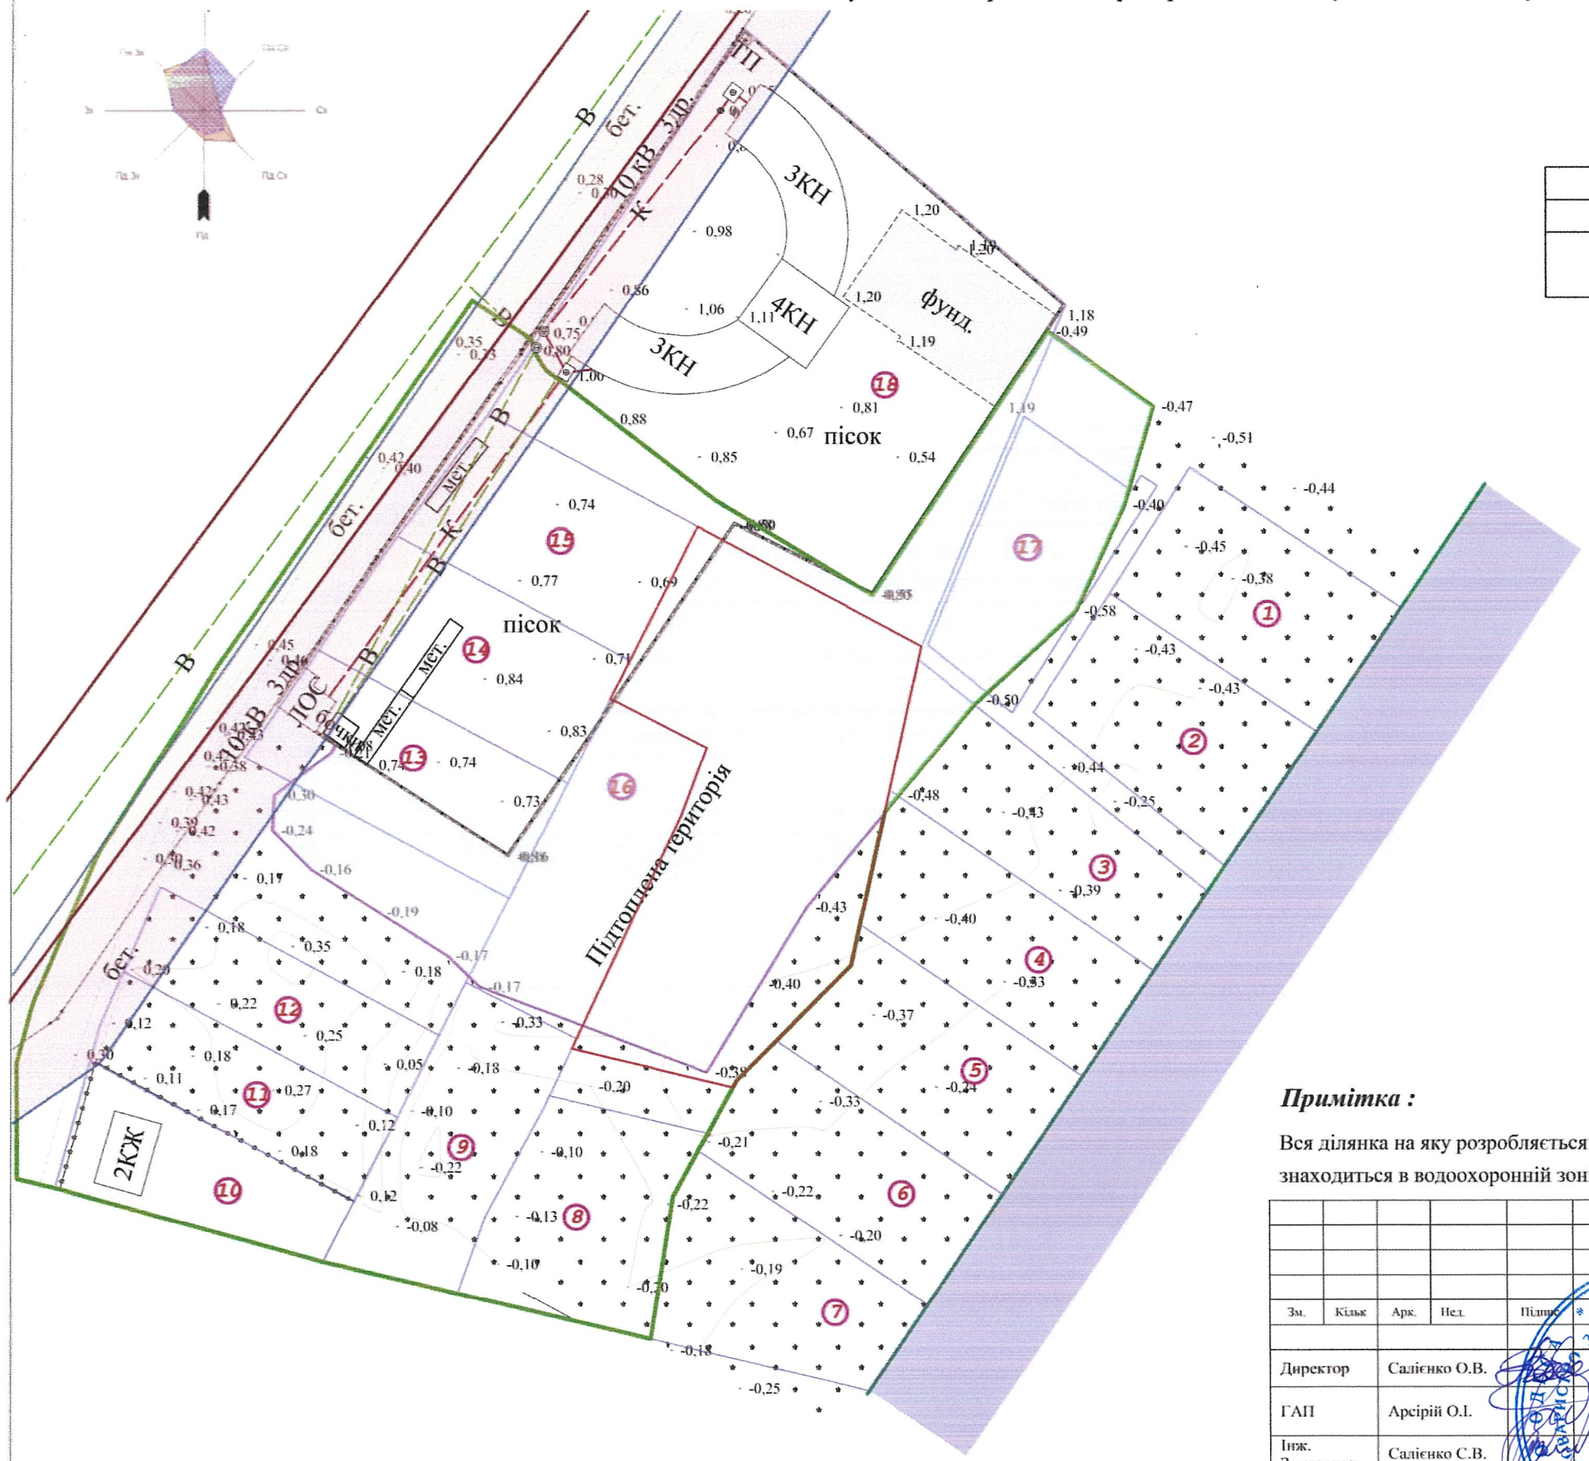

Експлікація існуючих земельних ділянок

(відповідно до даних Державного земельного кадастру)

Номер на плані	Цільове призначення
1-17	Для індивідуального дачного будівництва
18	Для будівництва та обслуговування об'єктів рекреаційного призначення

Умовні позначення

- Територія розробки ДПТ
- Територія, щодо якої проводится аналіз ситуації та розробляються рекомендації Вилківській м.р.
- Охоронна зона ЛЕП
- Охоронна зона водопроводу
- Прибережна захисна смуга
- Земельні ділянки, внесені до Державного земельного кадастру
- КЖ Будівля кам'яна (жила)
- Водопровід питний
- Горизонталі основні
- Зарості очерету
- Межа природної водойми
- Каналізація
- Колодязь на водопроводі
- Колодязь на каналізації
- ЛЕП високої напруги на залізобетонних стовпах
- Огорожі металеві вис. 1 м і більше
- Огорожі металеві на кам. бет фундам
- Стовп мет круглий
- Трансформатори на стовпах

Примітка :

Вся ділянка на яку розробляється детальний план знаходиться в водоохоронній зоні

Формат А3

						Детальний план території		
						Вилківська міська рада Ізмаїльського району Одеської області		
Зм.	Кільк.	Арк.	Нед.	Підпис	Дата			
Директор		Салієнко О.В.				Детальний план території за адресою: Вилківська міська рада Ізмаїльського району Одеської області площею 0,3000 га для будівництва та експлуатації гідротехнічних, гідрометричних та лінійних споруд (об'єктів інженерної та транспортної інфраструктури)	Масштаб	Аркуш	Аркушів
ГАП		Арсірій О.І.					1:1000	2	8
Інж. Землевпор.		Салієнко С.В.				План існуючого використання території та схема існуючих обмежень у використанні земель	ТОВ "Бюро проектування та експертизи"		